

BIURO USŁUG GEODEZYJNYCH
Wiesław Kozłowski
09-400 Plock, ul. Bielska 57a
tel./fax (024) 268-86-98
NIP 77-100-19-86, Reg. 610152269

województwo: mazowieckie
powiat: plocki
gmina: Nowy Duninów
obręb: NOWY DUNINÓW
działka nr ewid.: 373


MAPA DO CELÓW PROJEKTOWYCH

Skala 1:500
opracowana na podstawie sekcji
251.443.212, 221, 223

Nie wyklucza się istnienia w terenie urządzeń
podziemnych nie pokazanych na niniejszej mapie,
które nie zostały odnotowane podczas
wykonywania pomiarów lub nie były zgłoszone
do inwentaryzacji przed zaszpikowaniem
albo dla których brak jest informacji
w instytucjach branżowych.

GEODETA UPRAWNIONY
Wiesław Kozłowski
Nr upr. GUGIK 2065

Plock dn 20.10.2011

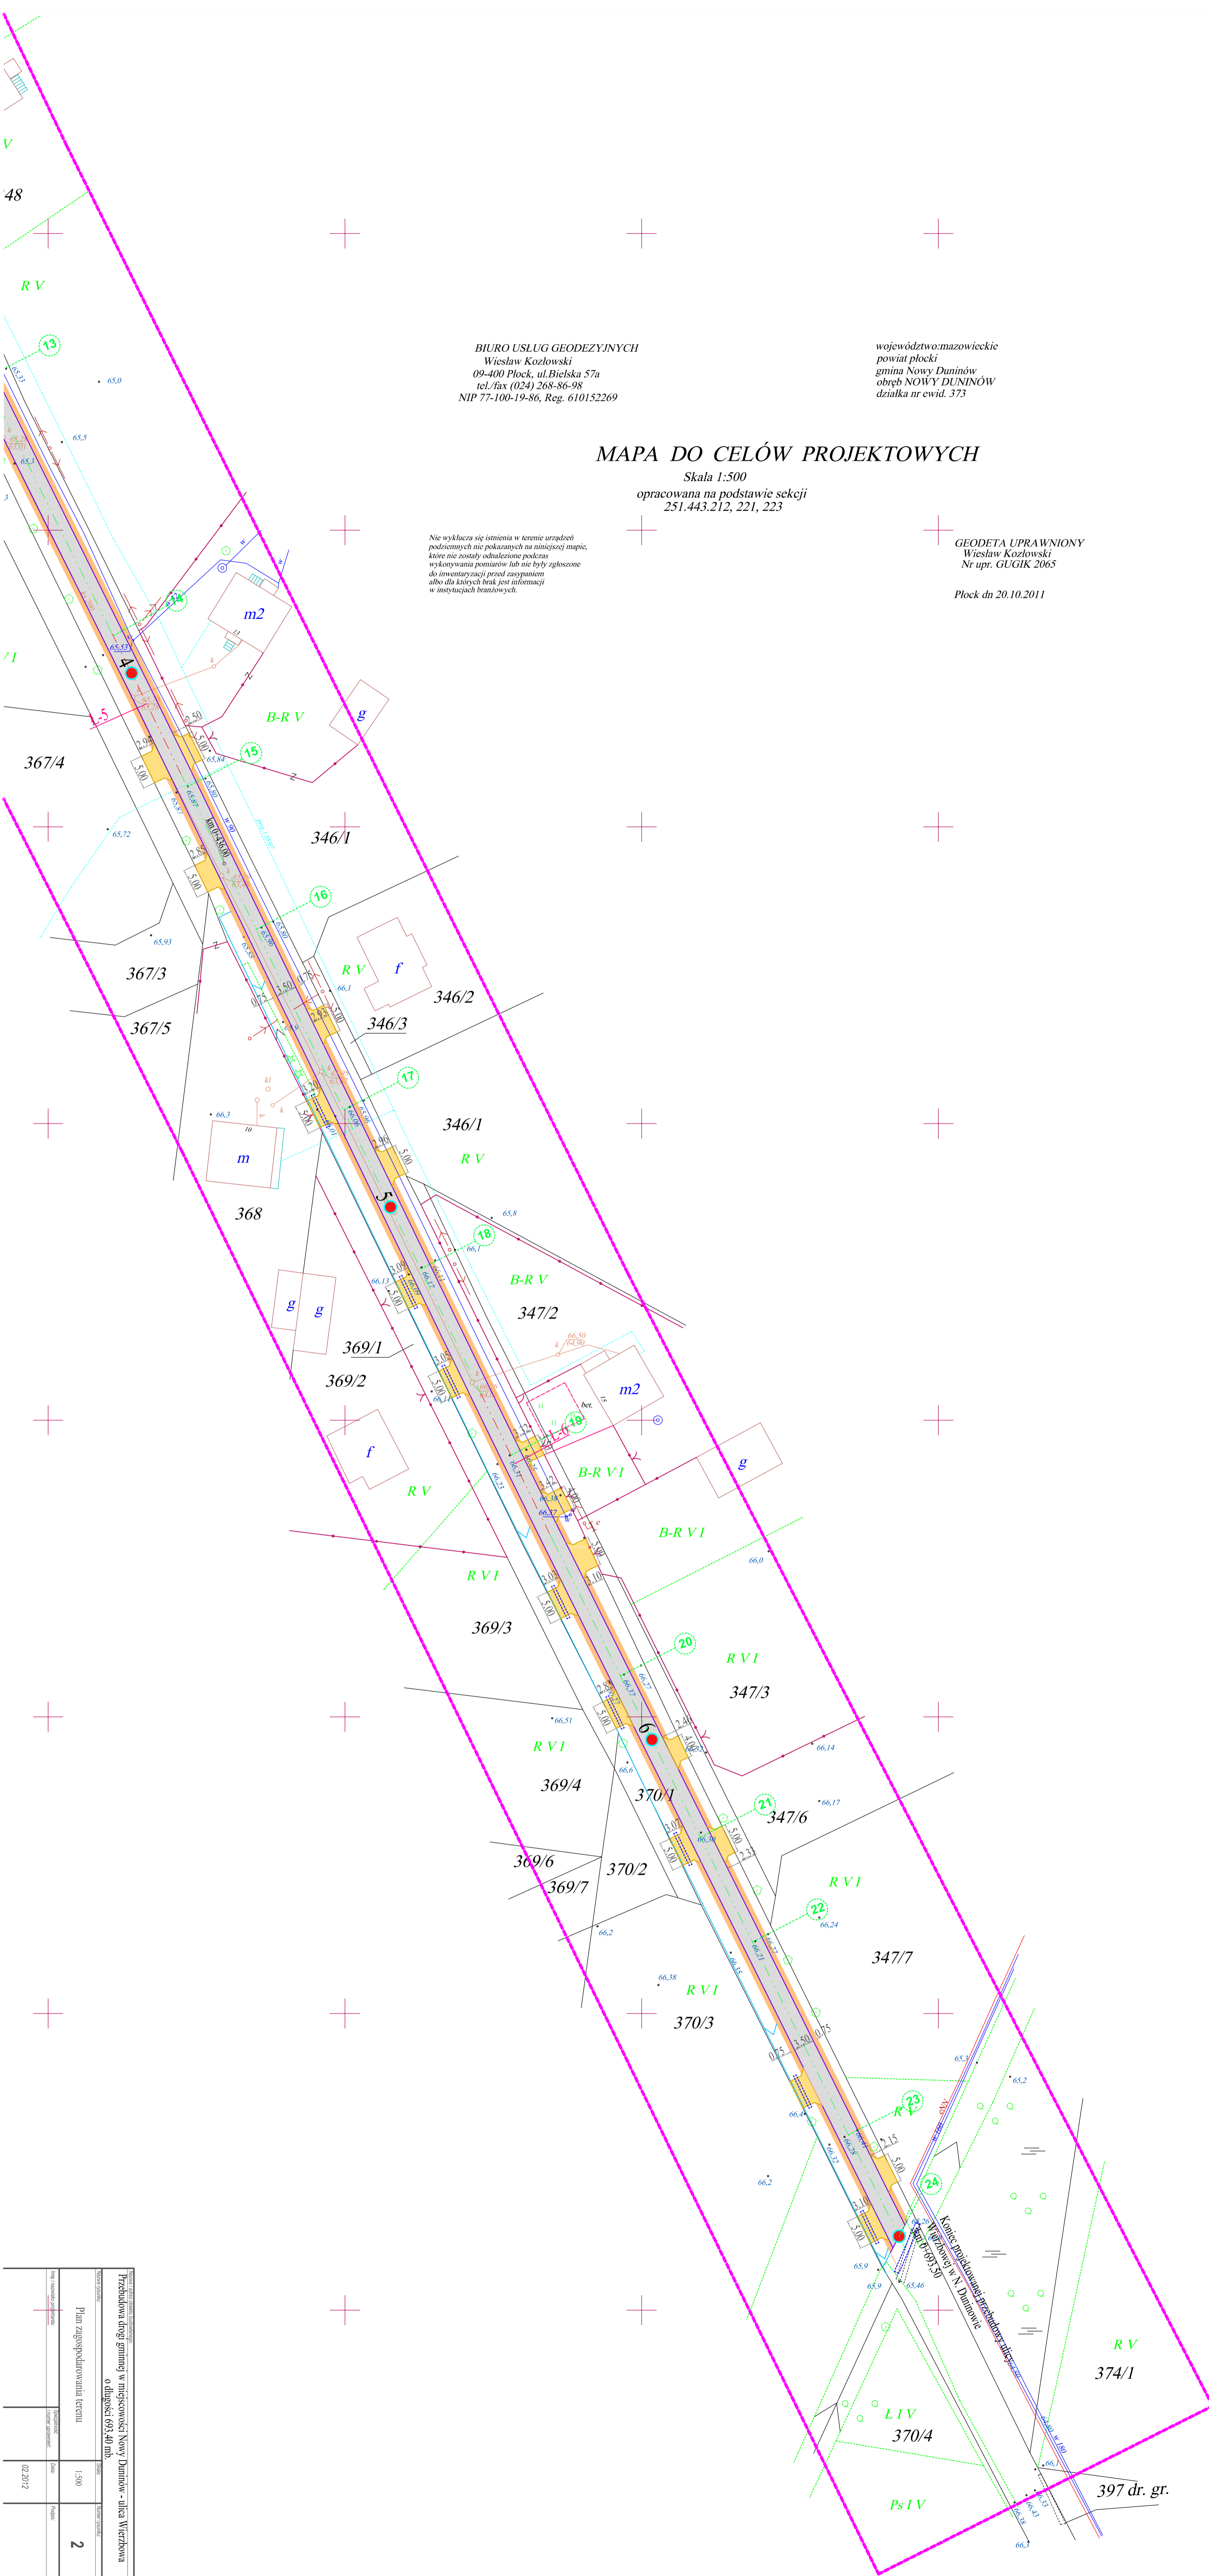

| | | | |
|------------------------------|--|--|--|
| Nazwa zadania inwestycyjnego | | Przebudowa drogi gminnej w miejscowości Nowy Duninów - ulica Wierzbowa o długości 693,40 mb. | |
| Miejscowość | | Nowy Duninów | |
| Plan zagospodarowania terenu | | 1:500 | |
| Rodzaj zadania projektowego | | Projekt | |
| Data | | 02.2012 | |
| Numer projektu | | 2 | |

Koniec projektowania przebudowy ulicy
Wierzbowej w N. Duninowie
Kod projektu: 093.50

RV 374/1
397 dr. gr.