

LEGENDA:

- Oś jezdni
- krawędź jezdni Etap 1
- linia energetyczna
- zjazd z mieszanki kamiennej 0-31,5 mm
- pobocze
- granica pasa drogowego (granica własności)

PROJDRÓG 2 s.c.
09-407 Płock, ul. Targowa 18c

Tytuł projektu:
Przebudowa drogi gminnej w m. Lipianki
gmina Nowy Duninów


Projekt zagospodarowania terenu

Projektant	inż. Leszek Pietrzak upr. nr. MAZ/0174/pood/11	branża drog.	
	Skala 1:500		
Stadium:		branża drog.	Rys. 1
			Grudzień 2015 r.

X 57550
 Y 4457

MAPA DO CELÓW PROJEKTOWYCH

Oznaczenie kancelaryjne zgłoszenia pracy geodezyjnej		6640.3828.2015
Jednostka ewidencyjna	Identyfikator	141909_2
	Nazwa	NOWY DUNINÓW
Obręb ewidencyjny	Identyfikator	0011
	Nazwa	LIPIANKI
Skala mapy		1:1000
Powstawał z digitalizacji arkuszy mapy zasadniczej		261.212.214 i 261.214.012
Nazwa układu współrzędnych	Prostokątnych płaskich	1965 strefa 2
	wysokości	Kronstadt
Znaczenie granic obszaru, który był przedmiotem pracowania		- - - - -
Znaczenie i informacja o służebnościach gruntowych mających wpływ na zagospodarowanie gruntów lokalizowanych w granicach projektowanej inwestycji		NIE BADANO
Znaczenie i symbol konturu użytku gruntowego, który nie jestawniony w bazie danych ewidencji gruntów i budynków		BRAK
Jeżeli wyklucza się istnienie urządzeń podziemnych nie pokazanych na mapie, które nie zostały odnalezione podczas wykonywania inwentaryzacji geodezyjnych lub które nie zostały zgłoszone do inwentaryzacji przed zasypaniem.		
USŁUGI GEODEZYJNE Jakub Opala ul. Grodzka 6 09-402 Płock, Reg. 610195431 NIP 774-115-99-67 tel. 262-78-40		Geodeta uprawniony Jakub Opala Nr upraw. MGP B 12554 09-402 Płock, ul. Grodzka 6
Nazwa / imię i nazwisko wykonawcy		Imię i nazwisko, nr uprawnień oraz data
Data i podpis osoby reprezentującej opracował mapę		i podpis geodety uprawnionego który wykonawcę

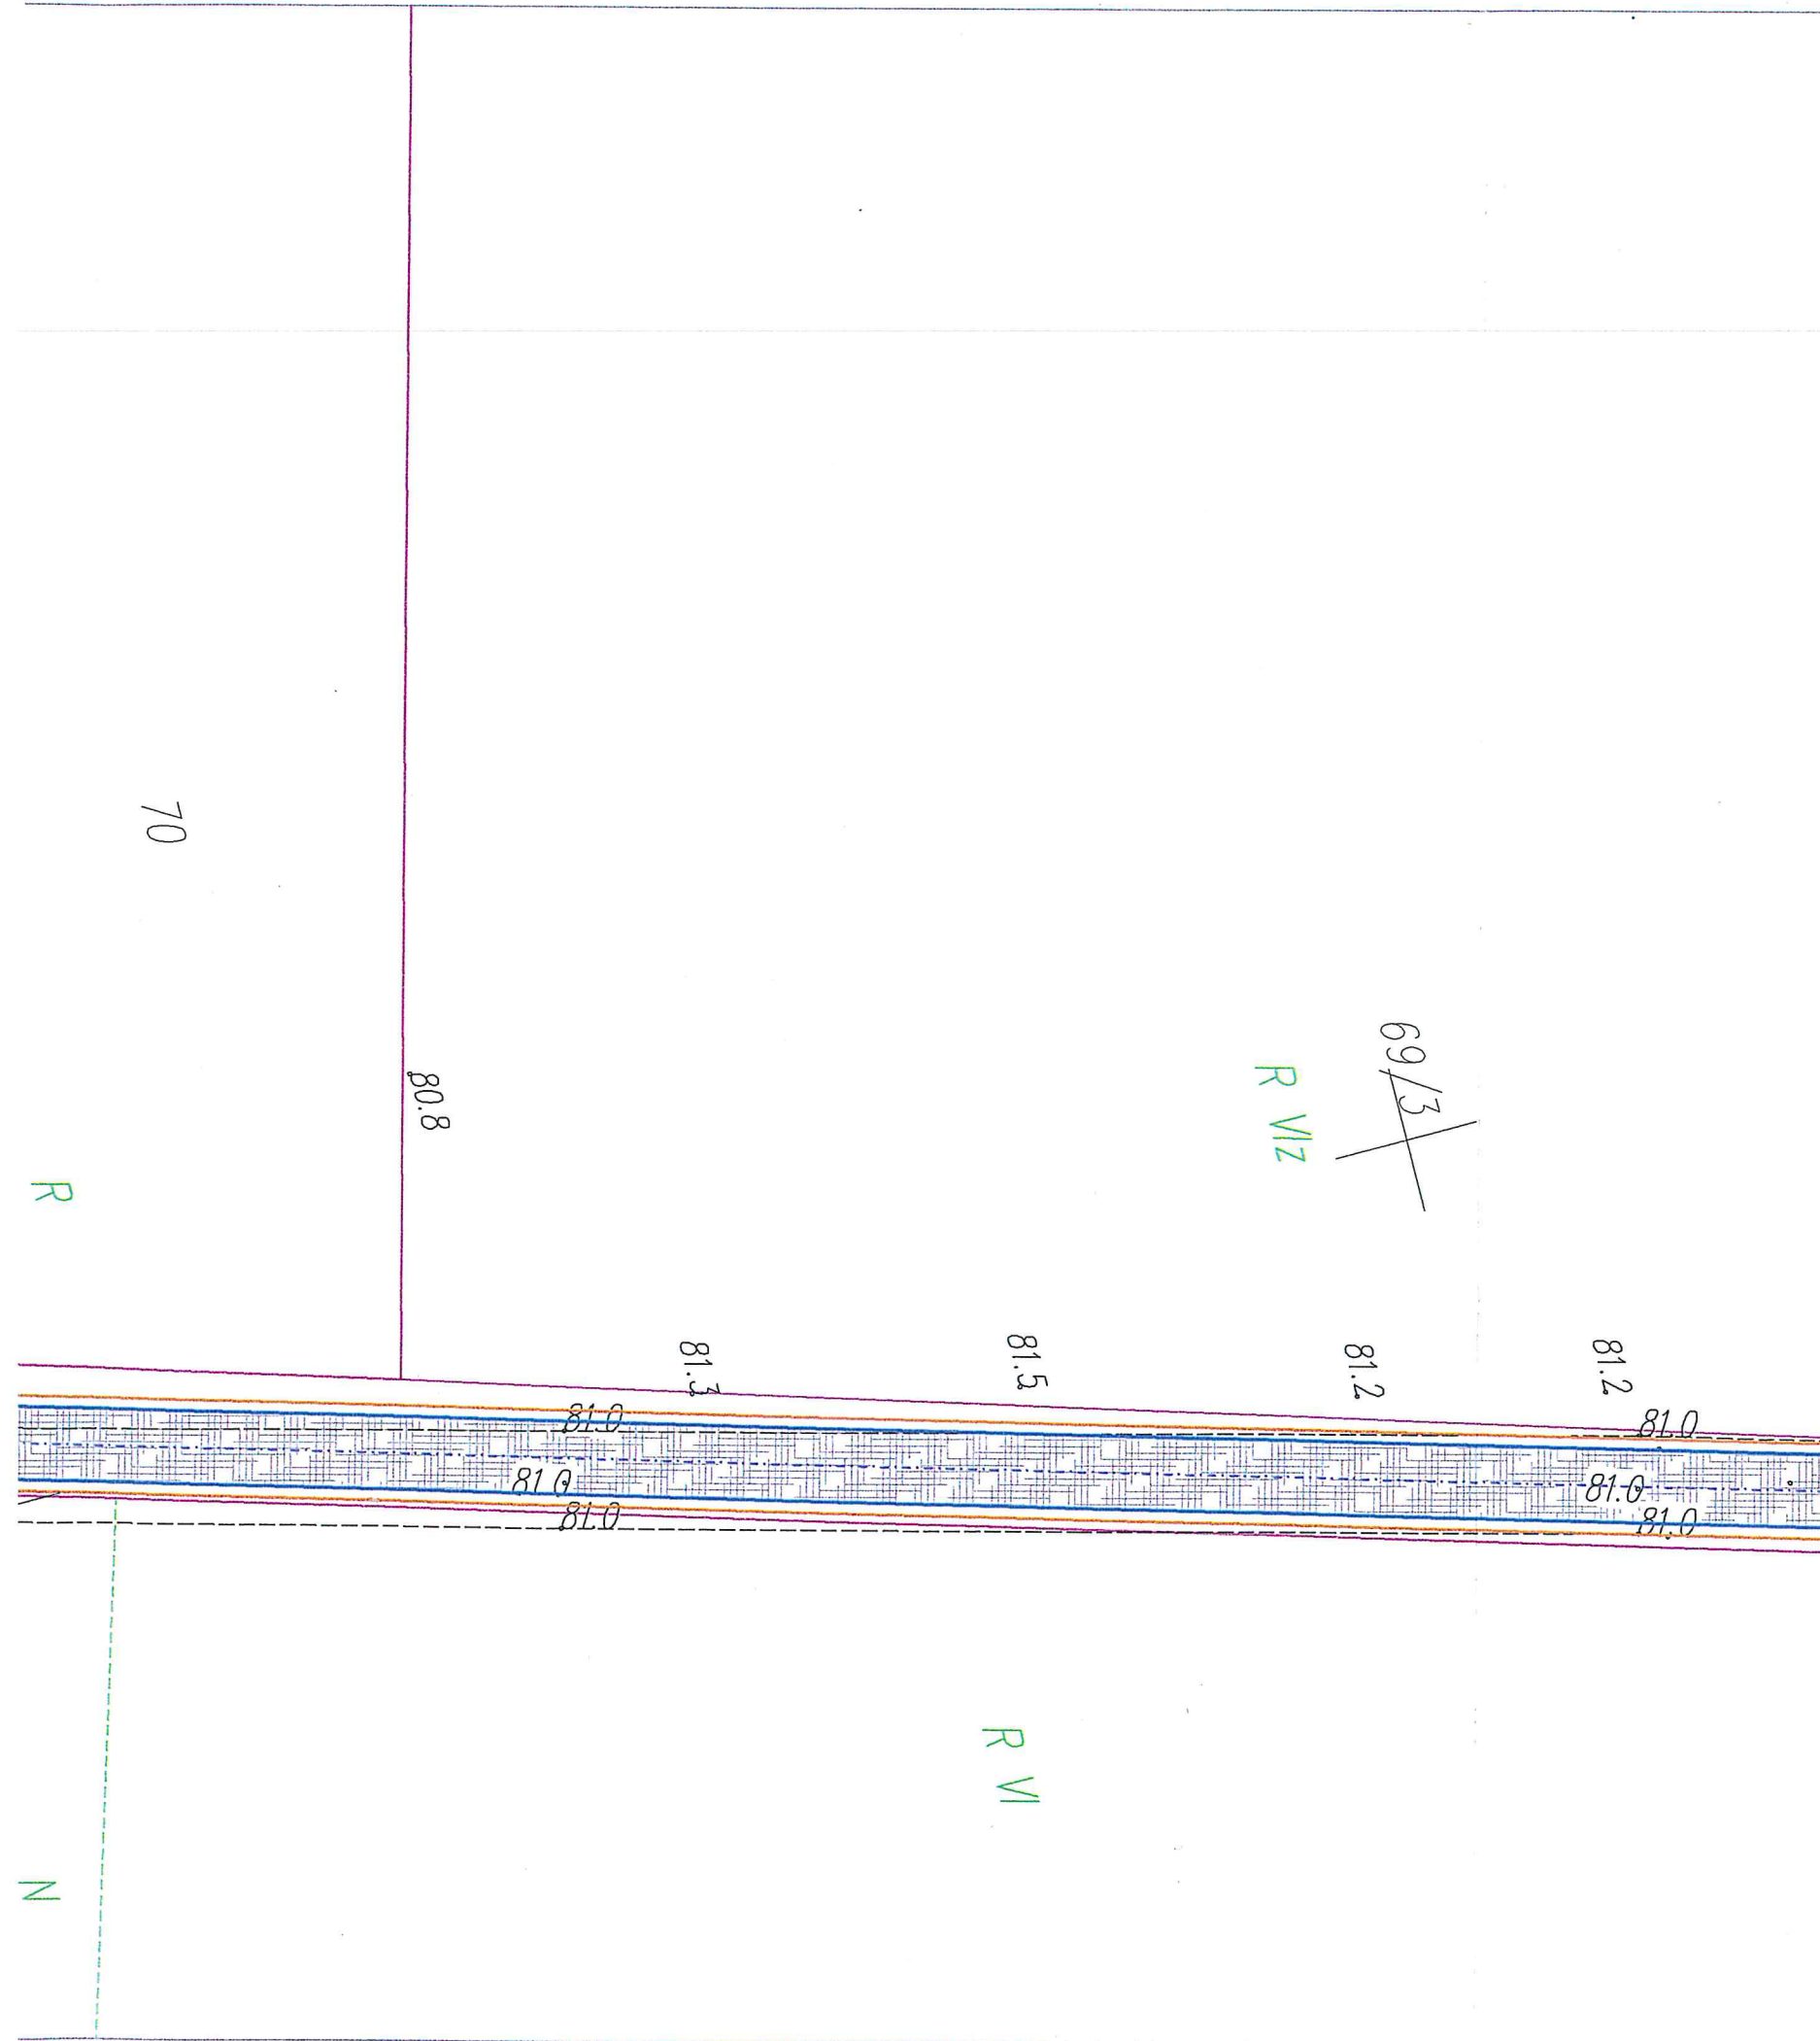

27.10.2015

70

376/1

378/1

378/1

376/2

81.1


PT 0+000

R3.00

3.60

zal 1.6m

R VIZ

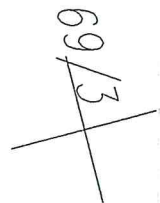

R

N

80.8

81.3

81.5

81.2

81.2

81.2

81.0

81.0

81.0

81.0

81.0

81.2


81.2

81.3

81.2

R VI

Projektowany przekrój normalny

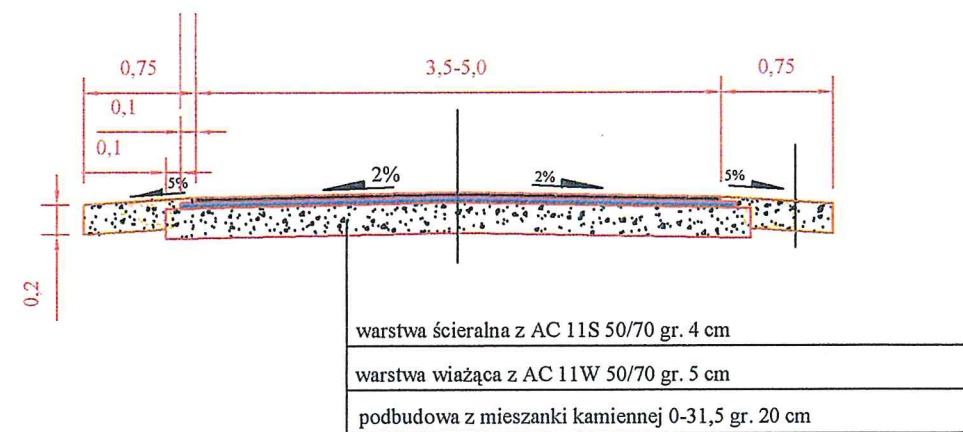

PROJDRÓG 2 s.c.			
09-407 Płock, ul. Targowa 18c			
Tytuł projektu: Przebudowa drogi gminnej w m. Lipianki gm. Nowy Duninów			
Przekrój normalny			
Projektant	inż. Leszek Pietrzak upr. nr. MAZ/0174/pood/11	drog.	
		drog.	
Branża:	drogowa		Date: grudzień 2015 r.
			Skala 1:50
			Rys. 2