






PROJEKT ZAGOSPODAROWANIA TERENU


Przebudowa drogi gminnej w m. Lipianki od km 0+000 do km 0+715,20 o dl. 0,715 km przewidzianej do realizacji na działce o nr ewid. 157/2, 314 obręb Lipianki, gmina Nowy Duninów, powiat plocki, województwo mazowieckie
Skala 1:500

Legenda:

-  projektowana jezdnia
-  krawężel jezdni białoczerwnej
-  projektowane zjazdy zwrowe
-  projektowane pobocze
-  rowy
-  granice własności

**STAROSTA PLOCKI
ZATWIERDZA**
Załącznik do decyzji
nr 13.9.0103
z dnia 24.03.2005

z up. Starosty
mgr inż. Robert Wójcikowski
Dyrektor Biura Projektów
Architektonicznych

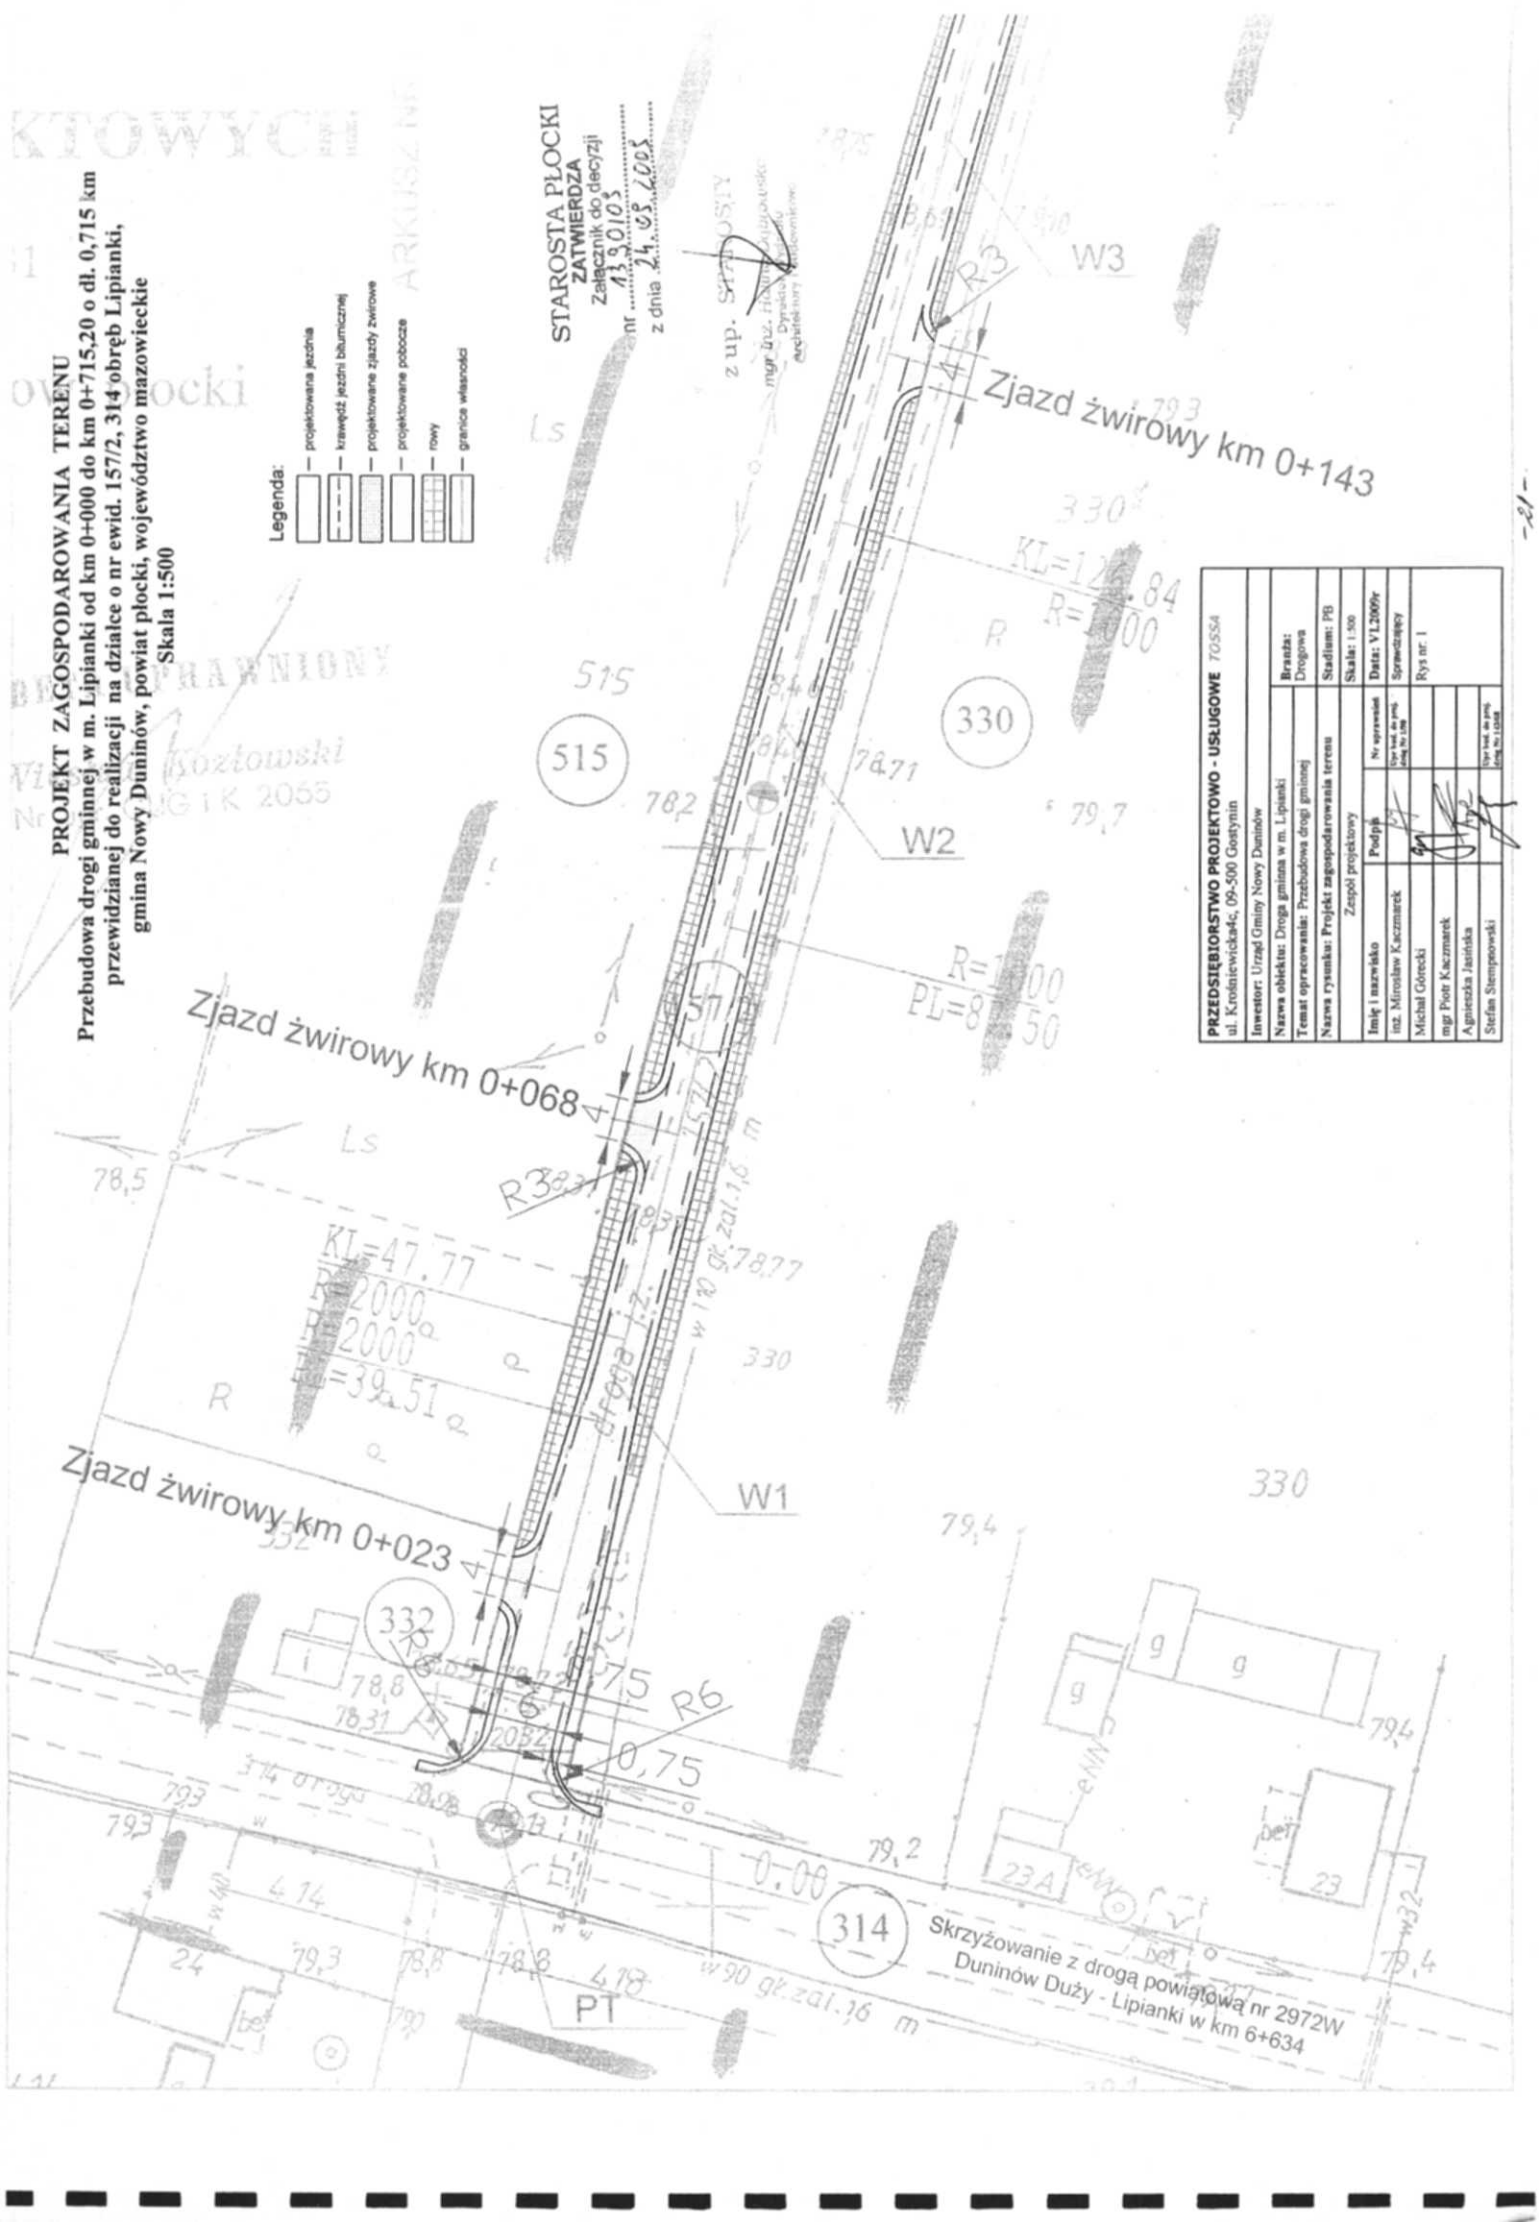


PRZEDSIĘBIORSTWO PROJEKTOWO - USŁUGOWE TOSSA	
ul. Krolewiewicka 4, 09-500 Gospytyn	
Inwestor: Urząd Gminy Nowy Duninów	
Nazwa obiektu: Droga gminna w m. Lipianki	
Temat opracowania: Przebudowa drogi gminnej	
Nazwa rysunku: Projekt zagospodarowania terenu	
Skala: 1:500	
Data: VI.2009r	
Sprawdził: [Signature]	
Rys. nr. 1	
Zespół projektowy	
Imię i nazwisko	Podpis
mgr inż. Mirosław Kaczmarek	[Signature]
mgr Michał Górecki	[Signature]
mgr Piotr Kaczmarek	[Signature]
mgr Agnieszka Jasińska	[Signature]
mgr Stefan Stempowski	[Signature]

PROJEKT ZAGOSPODAROWANIA TERENU

Przebudowa drogi gminnej w m. Lipianki od km 0+000 do km 0+715,20 o dl. 0,715 km przewidzianej do realizacji na działce o nr ewid. 157/2, 314 obręb Lipianki, gmina Nowy Duninów, powiat plocki, województwo mazowieckie
Skala 1:500

...IUSTYTIUM FOWERTOWE W PŁOCKU
Wydział Architektury
i Budownictwa
ul. Armii Płock, ul. Bielska 59

- Legenda:**
- projektowana jezdnia
 - krawężnik jezdni białoczerwony
 - projektowane zjazdy zwirowe
 - projektowane pobocze
 - rowy
 - granice własności

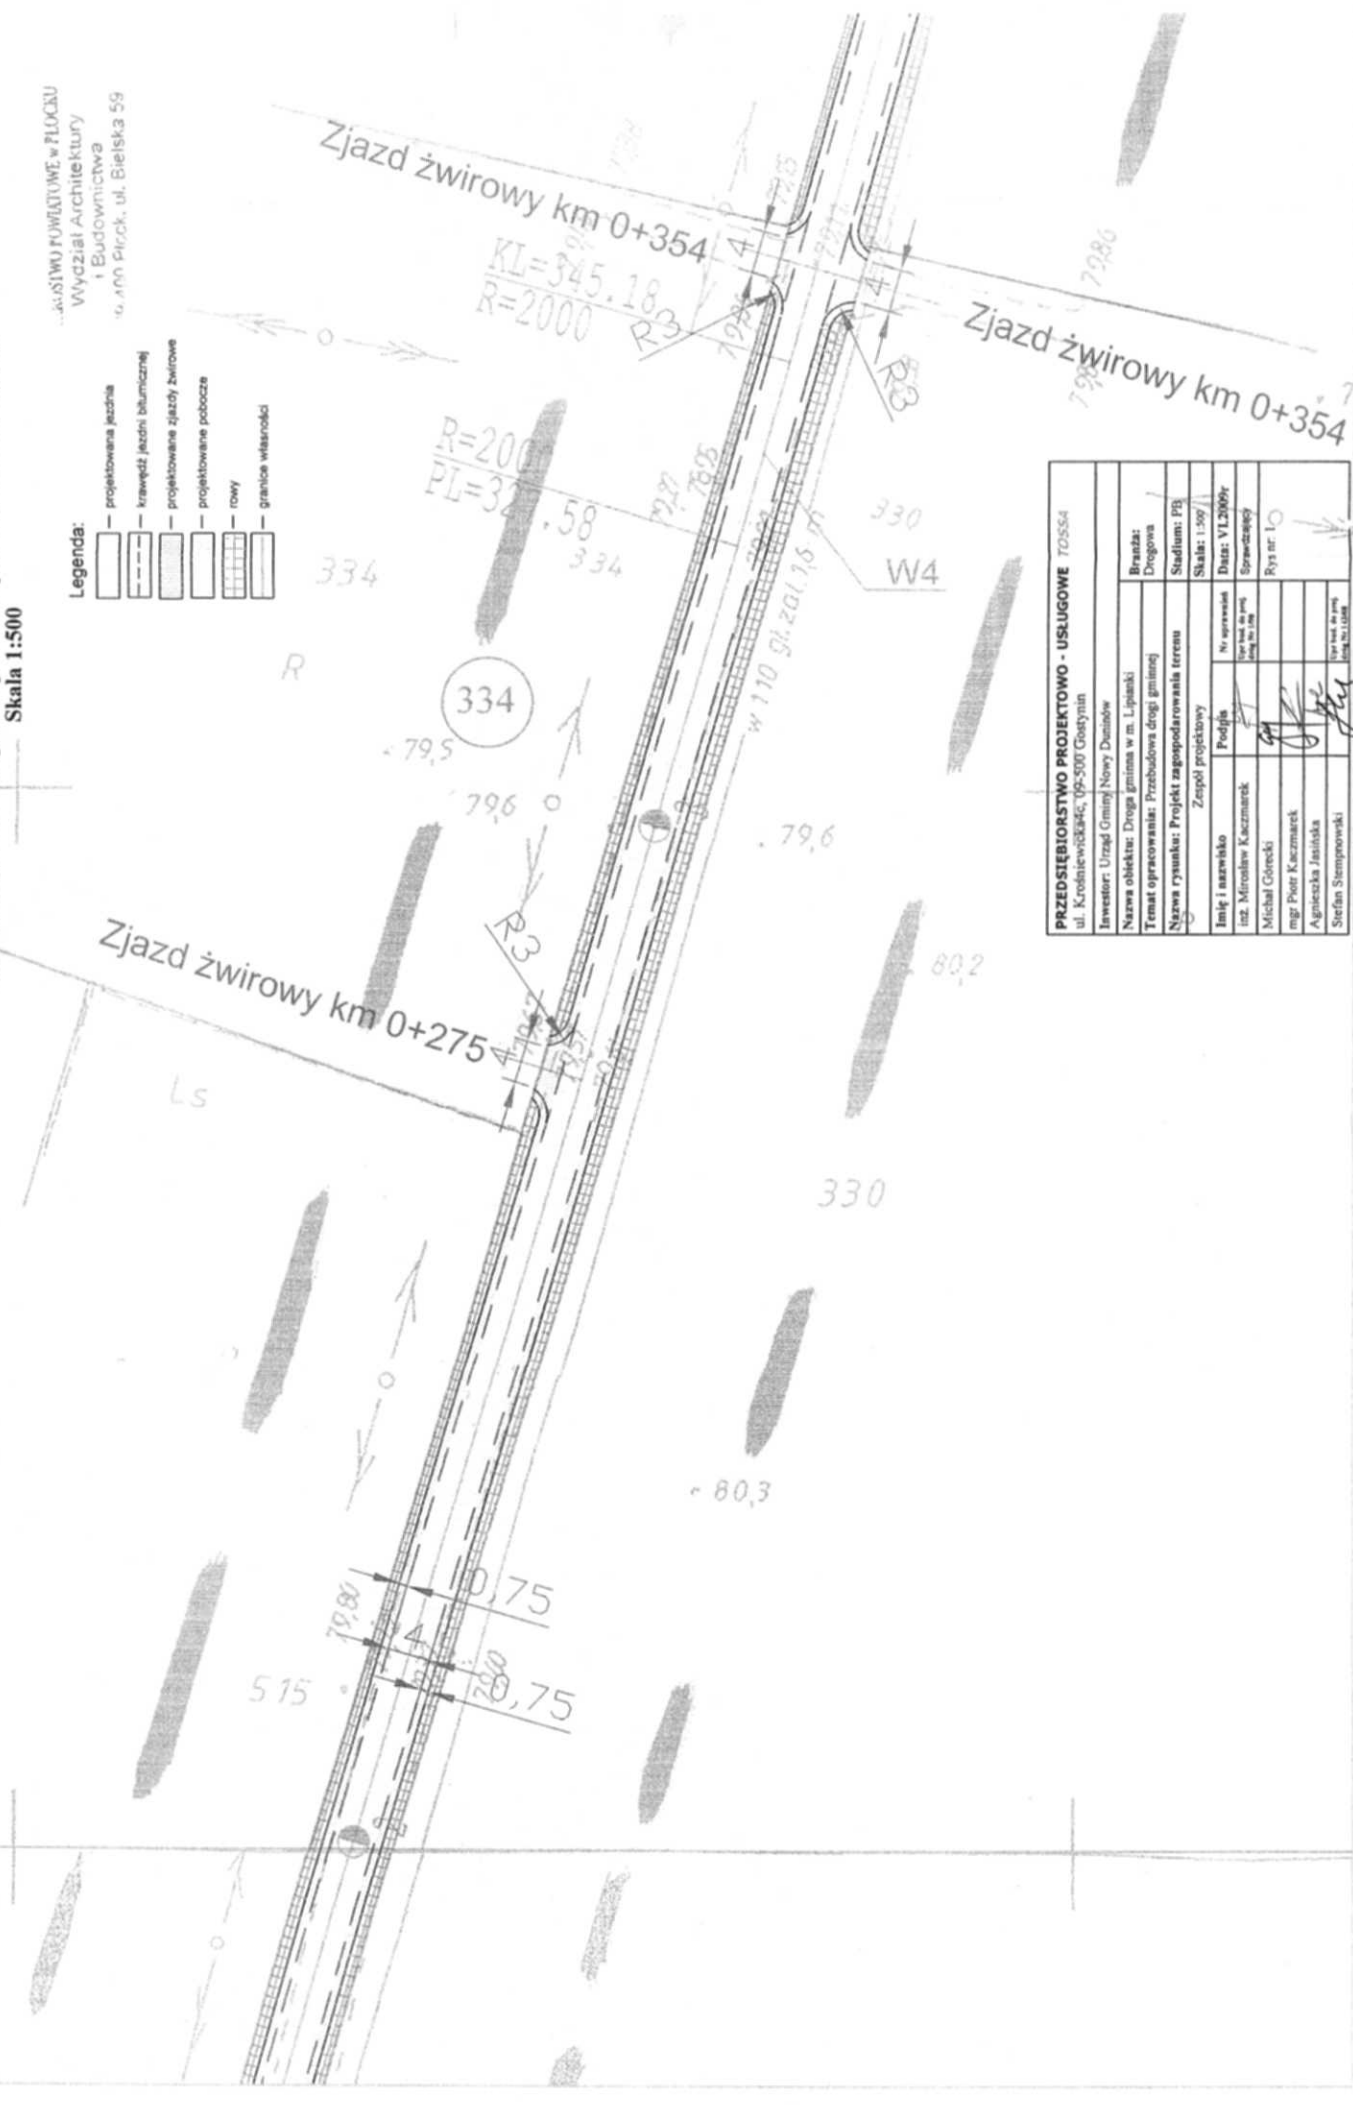

PRZEDSIĘBIORSTWO PROJEKTOWO - USŁUGOWE TOSSA	
ul. Krodziwicka 4C, 09-500 Goszcin	
Nazwa obiektu:	Droga gminna w m. Lipianki
Investor:	Urząd Gminy Nowy Duninów
Temat opracowania:	Przebudowa drogi gminnej
Nazwa rysunku:	Projekt zagospodarowania terenu
Zespół projektowy	
Imię i nazwisko	Profilę
tytuł	Nr uprawnień
Michał Górecki	71900000
mgr Piotr Kaczmarek	tytuł
Agnieszka Juszkiewicz	tytuł
Stefan Stępnowski	tytuł
Data: VI.2009r	
Sprawdzający	
Rys nr: 10	

PROJEKT ZAGOSPODAROWANIA TERENU


Przebudowa drogi gminnej w m. Lipianki od km 0+000 do km 0+715,20 o dl. 0,715 km
 przewidzianej do realizacji na działce o nr ewid. 157/2, 314 obręb Lipianki,
 gmina Nowy Duninów, powiat plocki, województwo mazowieckie
 Skala 1:500

ARKUSZ NR 3

BIURO ARCHITECTURY
 WYDZIAŁ ARCHITECTURY
 I BUDOWNICTWA
 09-400 Plock, ul. Bieleńska 59

Legenda:

- projektowane jeziora
- krawężel jezdni białoczerwony
- projektowane słatki zworowe
- projektowane pobocze
- rowy
- granice własności

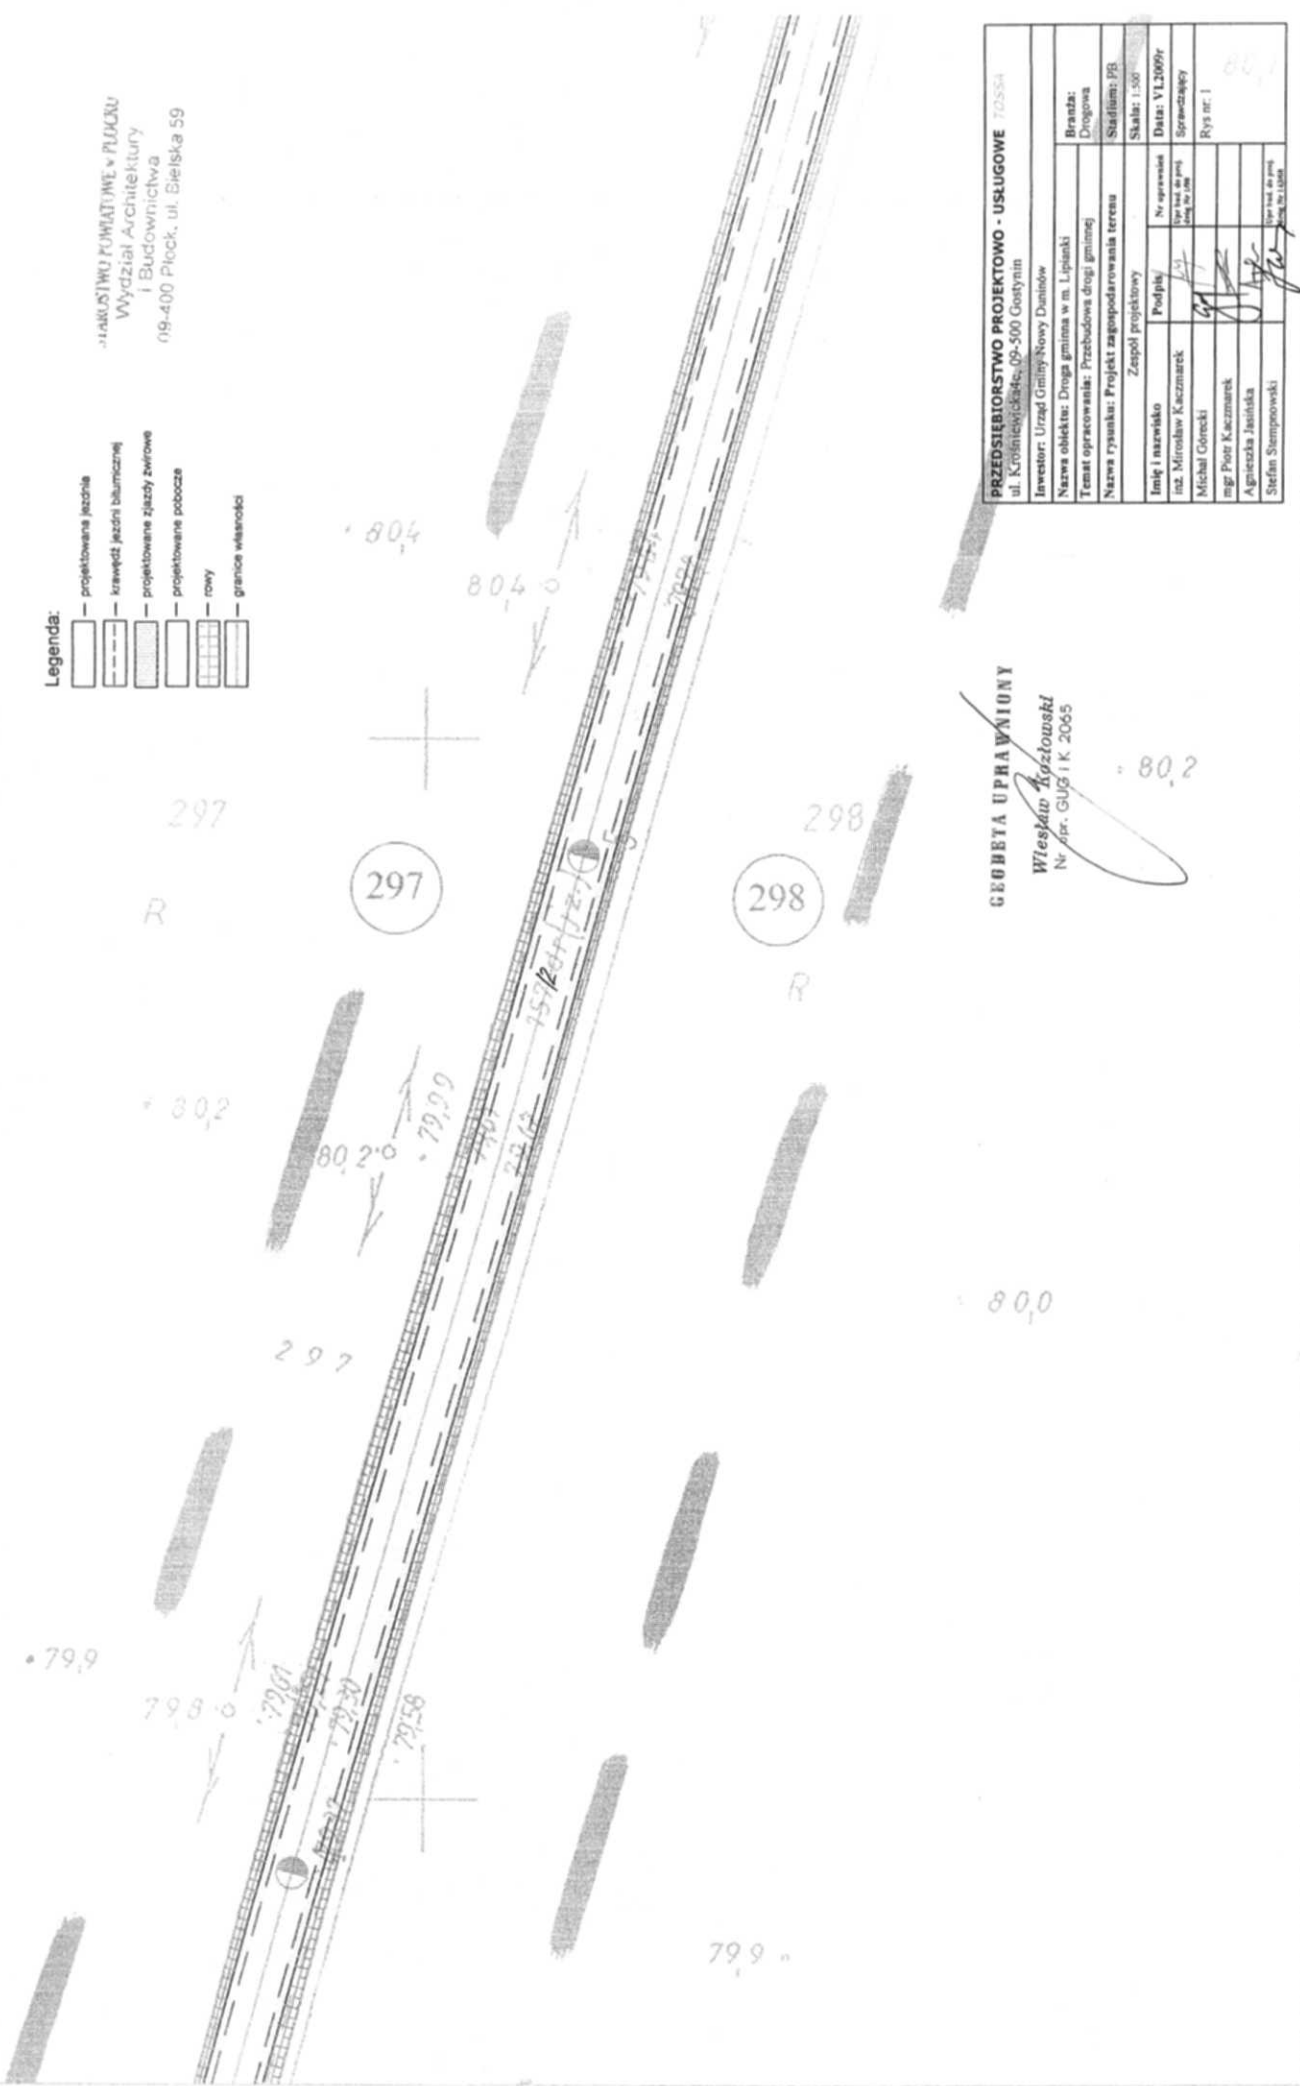

GEBETA UPRAWNIENI

Wiesław Kozłowski
 Nr. GUG I K. 2065


PRZEDSIĘBIORSTWO PROJEKTOWO - USŁUGOWE 72554	
Investor: Urząd Gminy Nowy Duninów ul. Krolowej 68A, 09-500 Gostynin	
Bransz:	Drogowa
Temat opracowania: Przebudowa drogi gminnej	
Nazwa rysunku: Projekt zagospodarowania terenu	
Skala: 1:500	
Imię i nazwisko	Podpis
nr. Mirosław Kaczmarek	
mgr Michał Górecki	
mgr Piotr Kaczmarek	
Agnieszka Jankowska	
Stefan Stępnowski	
Data: VI.2009r	
Sprawdził:	
Rys nr: 1	

PROJEKT ZAGOSPODAROWANIA TERENU

Przebudowa drogi gminnej w m. Lipianki od km 0+000 do km 0+715,20 o dl. 0,715 km przewidzianej do realizacji na działce o nr ewid. 157/2, 314 obręb Lipianki, gmina Nowy Duninów, powiat plocki, województwo mazowieckie
Skala 1:500

...USTAWO PRAWOTWÓRNE W PŁOCKU
Wydział Architektury
i Budownictwa
ul. Piłsudskiego, ul. Bieliska 59

	projektowana jezdnia
	krawężel jezdni białymalozkaj
	projektowane zjazdy zwirowe
	projektowane pobocze
	rowy
	granicz wlasnosc

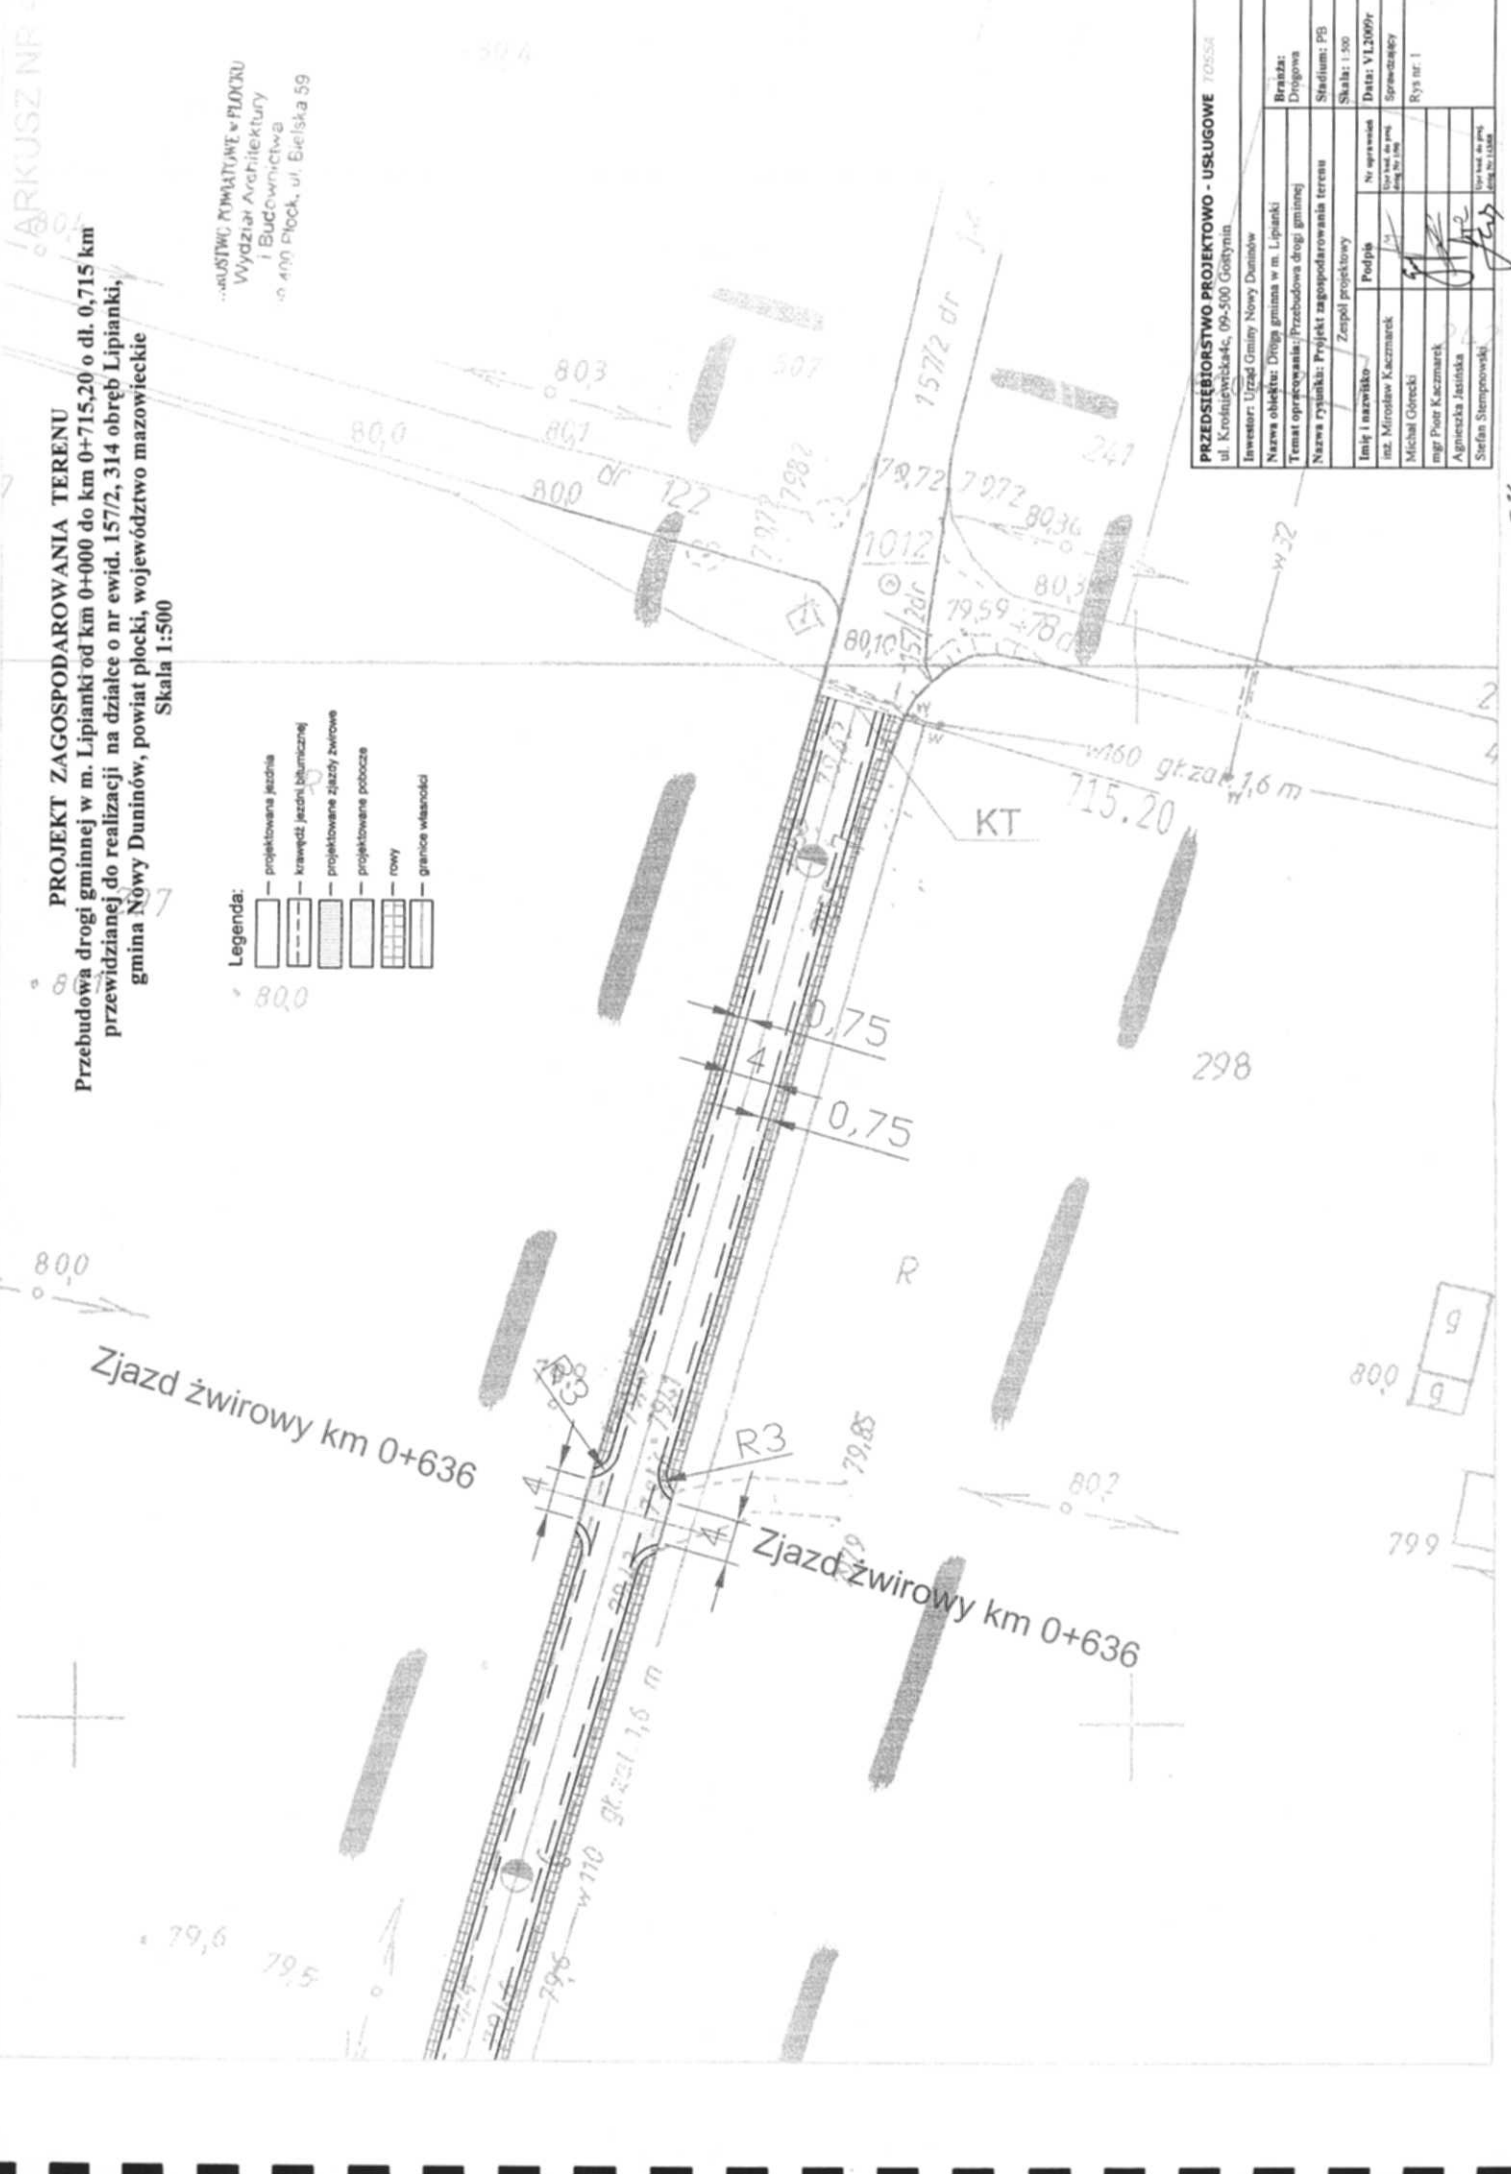

PRZEDSIĘBIORSTWO PROJEKTOWO - USŁUGOWE 705554
ul. Krotkiewska, 09-500 Gostynin

Investor: Urząd Gminy Nowy Duninów	Nr aprowa: [blank]	Skala: 1:500
Nazwa obiektu: Droga gminna w m. Lipianki	Przez: [blank]	Data: VI.2009r
Nazwa opracowania: Przebudowa drogi gminnej	Przez: [blank]	Wzrost do [blank]
Nazwa rysownika: Projekt zagospodarowania terenu	Przez: [blank]	Wzrost do [blank]
Imię i nazwisko: [blank]	Przez: [blank]	Wzrost do [blank]
mgr Mirosław Kaczmarek	Przez: [blank]	Wzrost do [blank]
Michał Górecki	Przez: [blank]	Wzrost do [blank]
mgr Piotr Kaczmarek	Przez: [blank]	Wzrost do [blank]
Agnieszka Jasińska	Przez: [blank]	Wzrost do [blank]
Stefan Stępiński	Przez: [blank]	Wzrost do [blank]

Rys nr. 1