


STWORZYMY WYKREŚLENIEM W PŁOCKU
WYDZIAŁ Architektury
i Budownictwa
09-400 Plock, ul. Śleiska 5G

LEGENDA

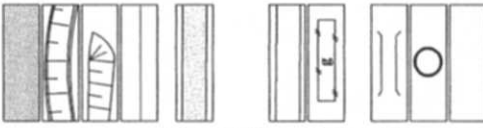

- Odbudowywane stawy.
- Uszczelnienie skurpy betonemata - 350mm
- Ubezpieczenie skarp materac auk. kam 20cm na geowłókninie
- Rurociąg z rur PCV zasłonięty stawy - urządzenie melioracji wodnej
- Droga o nawierzchni żwirowej szer. 5 m po płaszczyźnie drogi istniejącej gruntowej, ograniczona obrzeżami betonowymi.
- Ciągi piezoe - żwirowe.
- Budynki gospodarcze do rozbijki.
- Mała architektura.
- Kładka stalowa.
- Alana widokowa.
- Pergole ozdobne.





- Drzewa projektowane.
- Drzewa do wycięcia.

mgr inż. Marta Siodlak
architekt

09-402 Plock, ul. Ochońców Plocka 1920 r nr 19 NIP 774-238-61-16 REGON 140025810
tel/fax 024 364 98 08, tel. kom. 0 602 853 523 msiodlak@architekt.pl

| | |
|-------------------|---|
| inwestor | Urząd Gminy Nowy Duninów 09-503 Nowy Duninów, ul. Osiedlowa 1 |
| projekt | Projekt budowlany zagospodarowania oraz odbudowy (rekonstrukcji) stawów na terenie parku zabytkowego w Nowym Duninowie, gm. Nowy Duninów. |
| rysunek | PROJEKT ZAGOSPODAROWANIA TERENU. |
| projektant | mgr inż. arch. MARTA SIODLAK upr. bud. do proj. bez ograniczeń w spec. arch. MA/04/05, MA-1798 |
| projektant | inż. Stanisław Maciejewski upr. proj. 417179 w spec. wodno-melioracyjnej |
| projektant | mgr inż. Zenobia Skufnik upr. do proj. w specjalności "ogrod" nr 15175 |

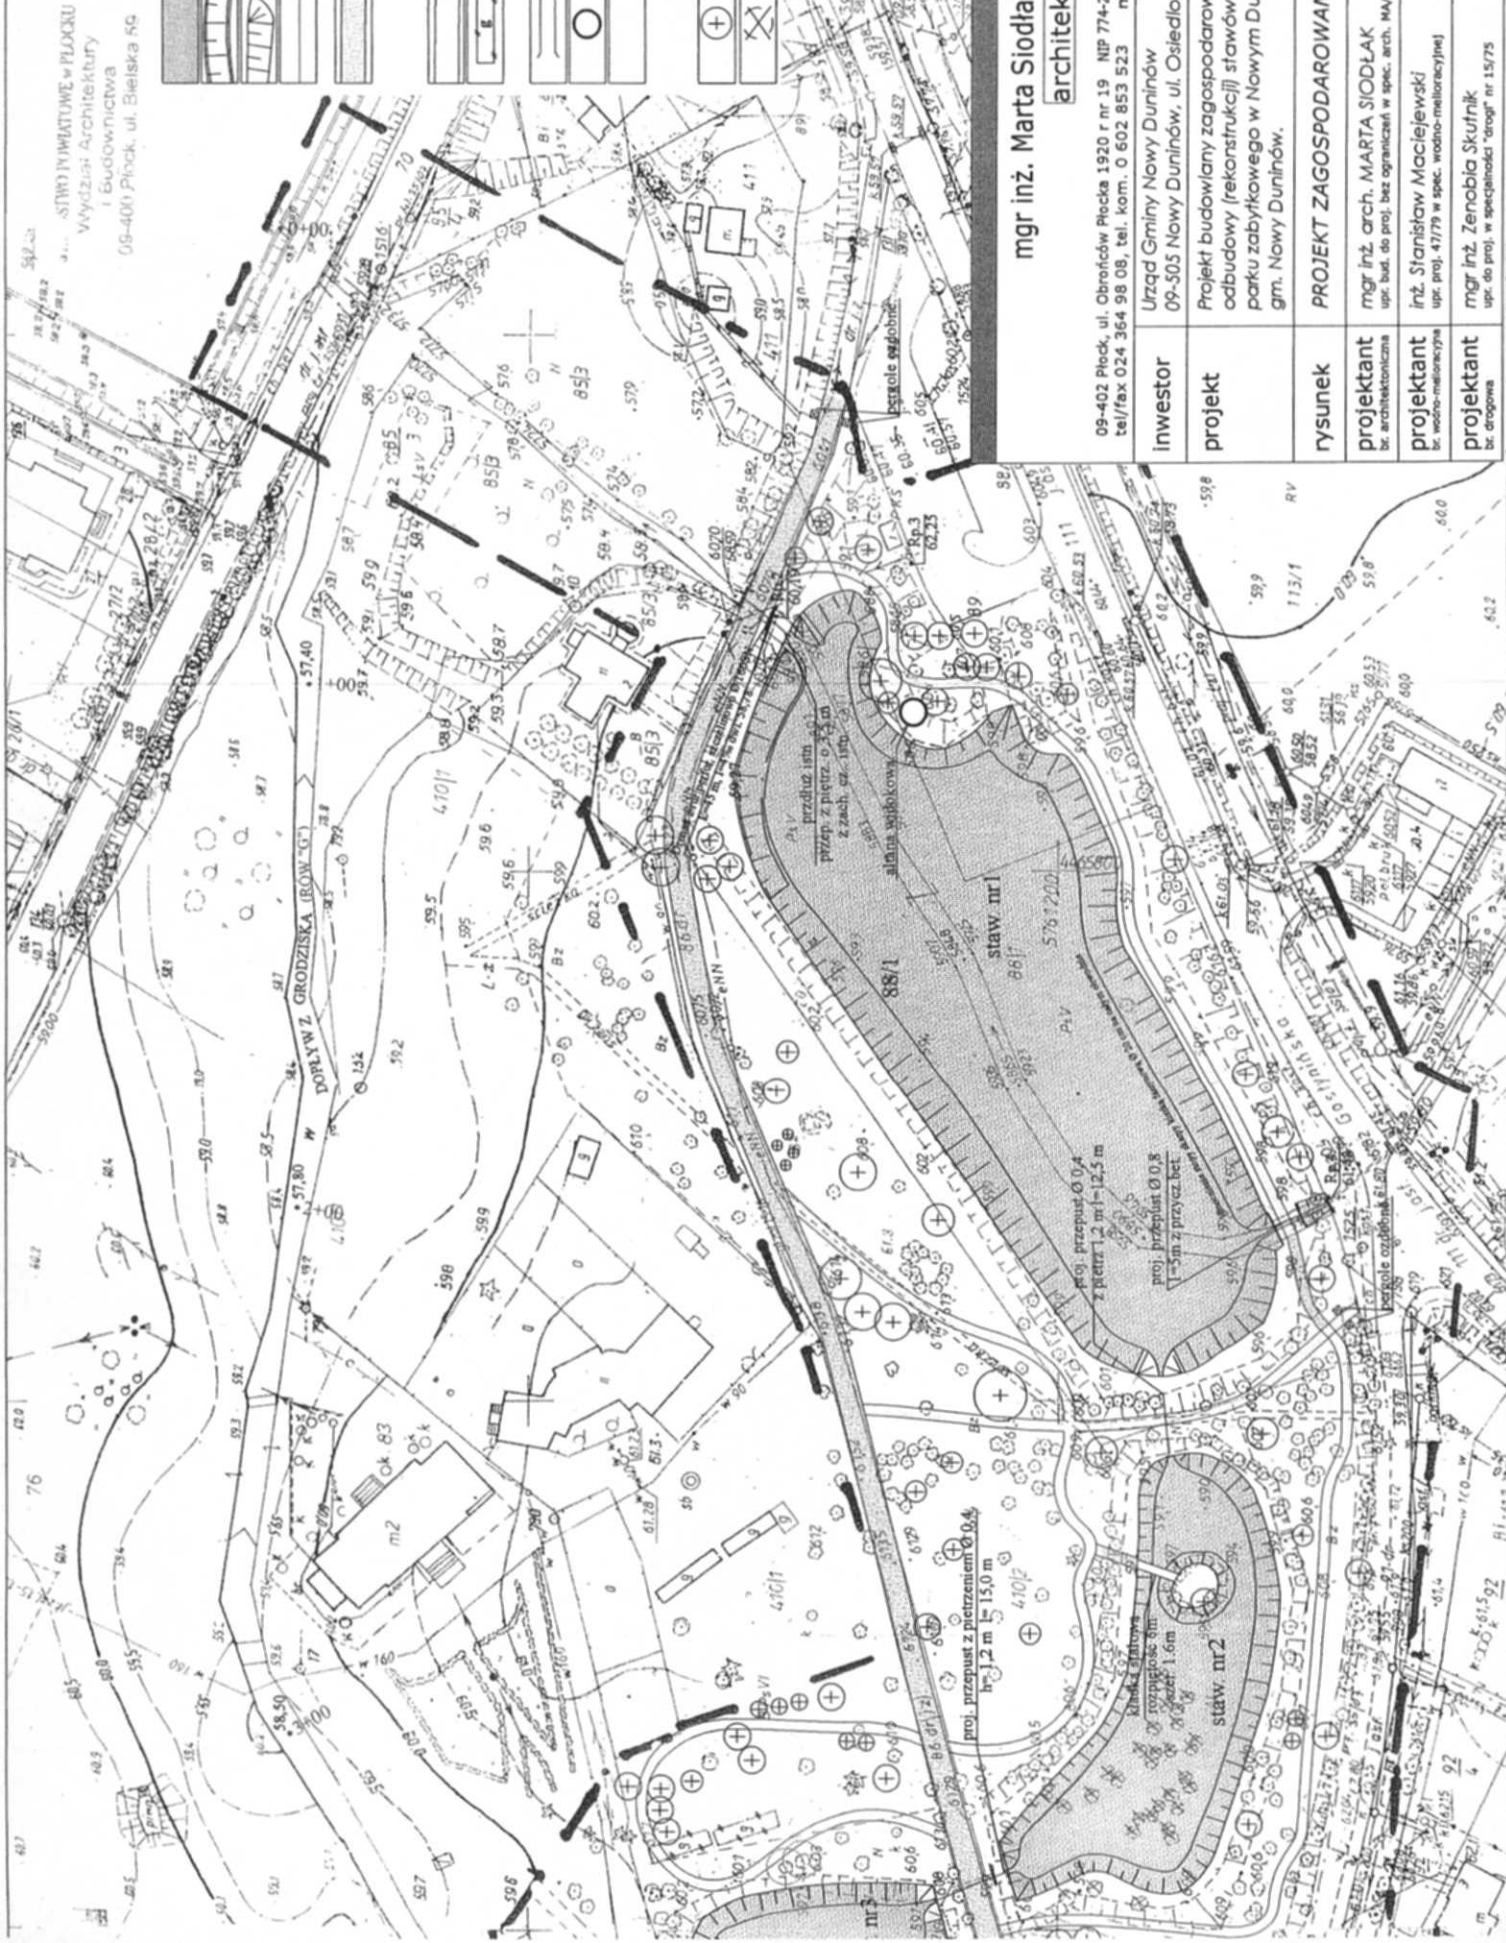

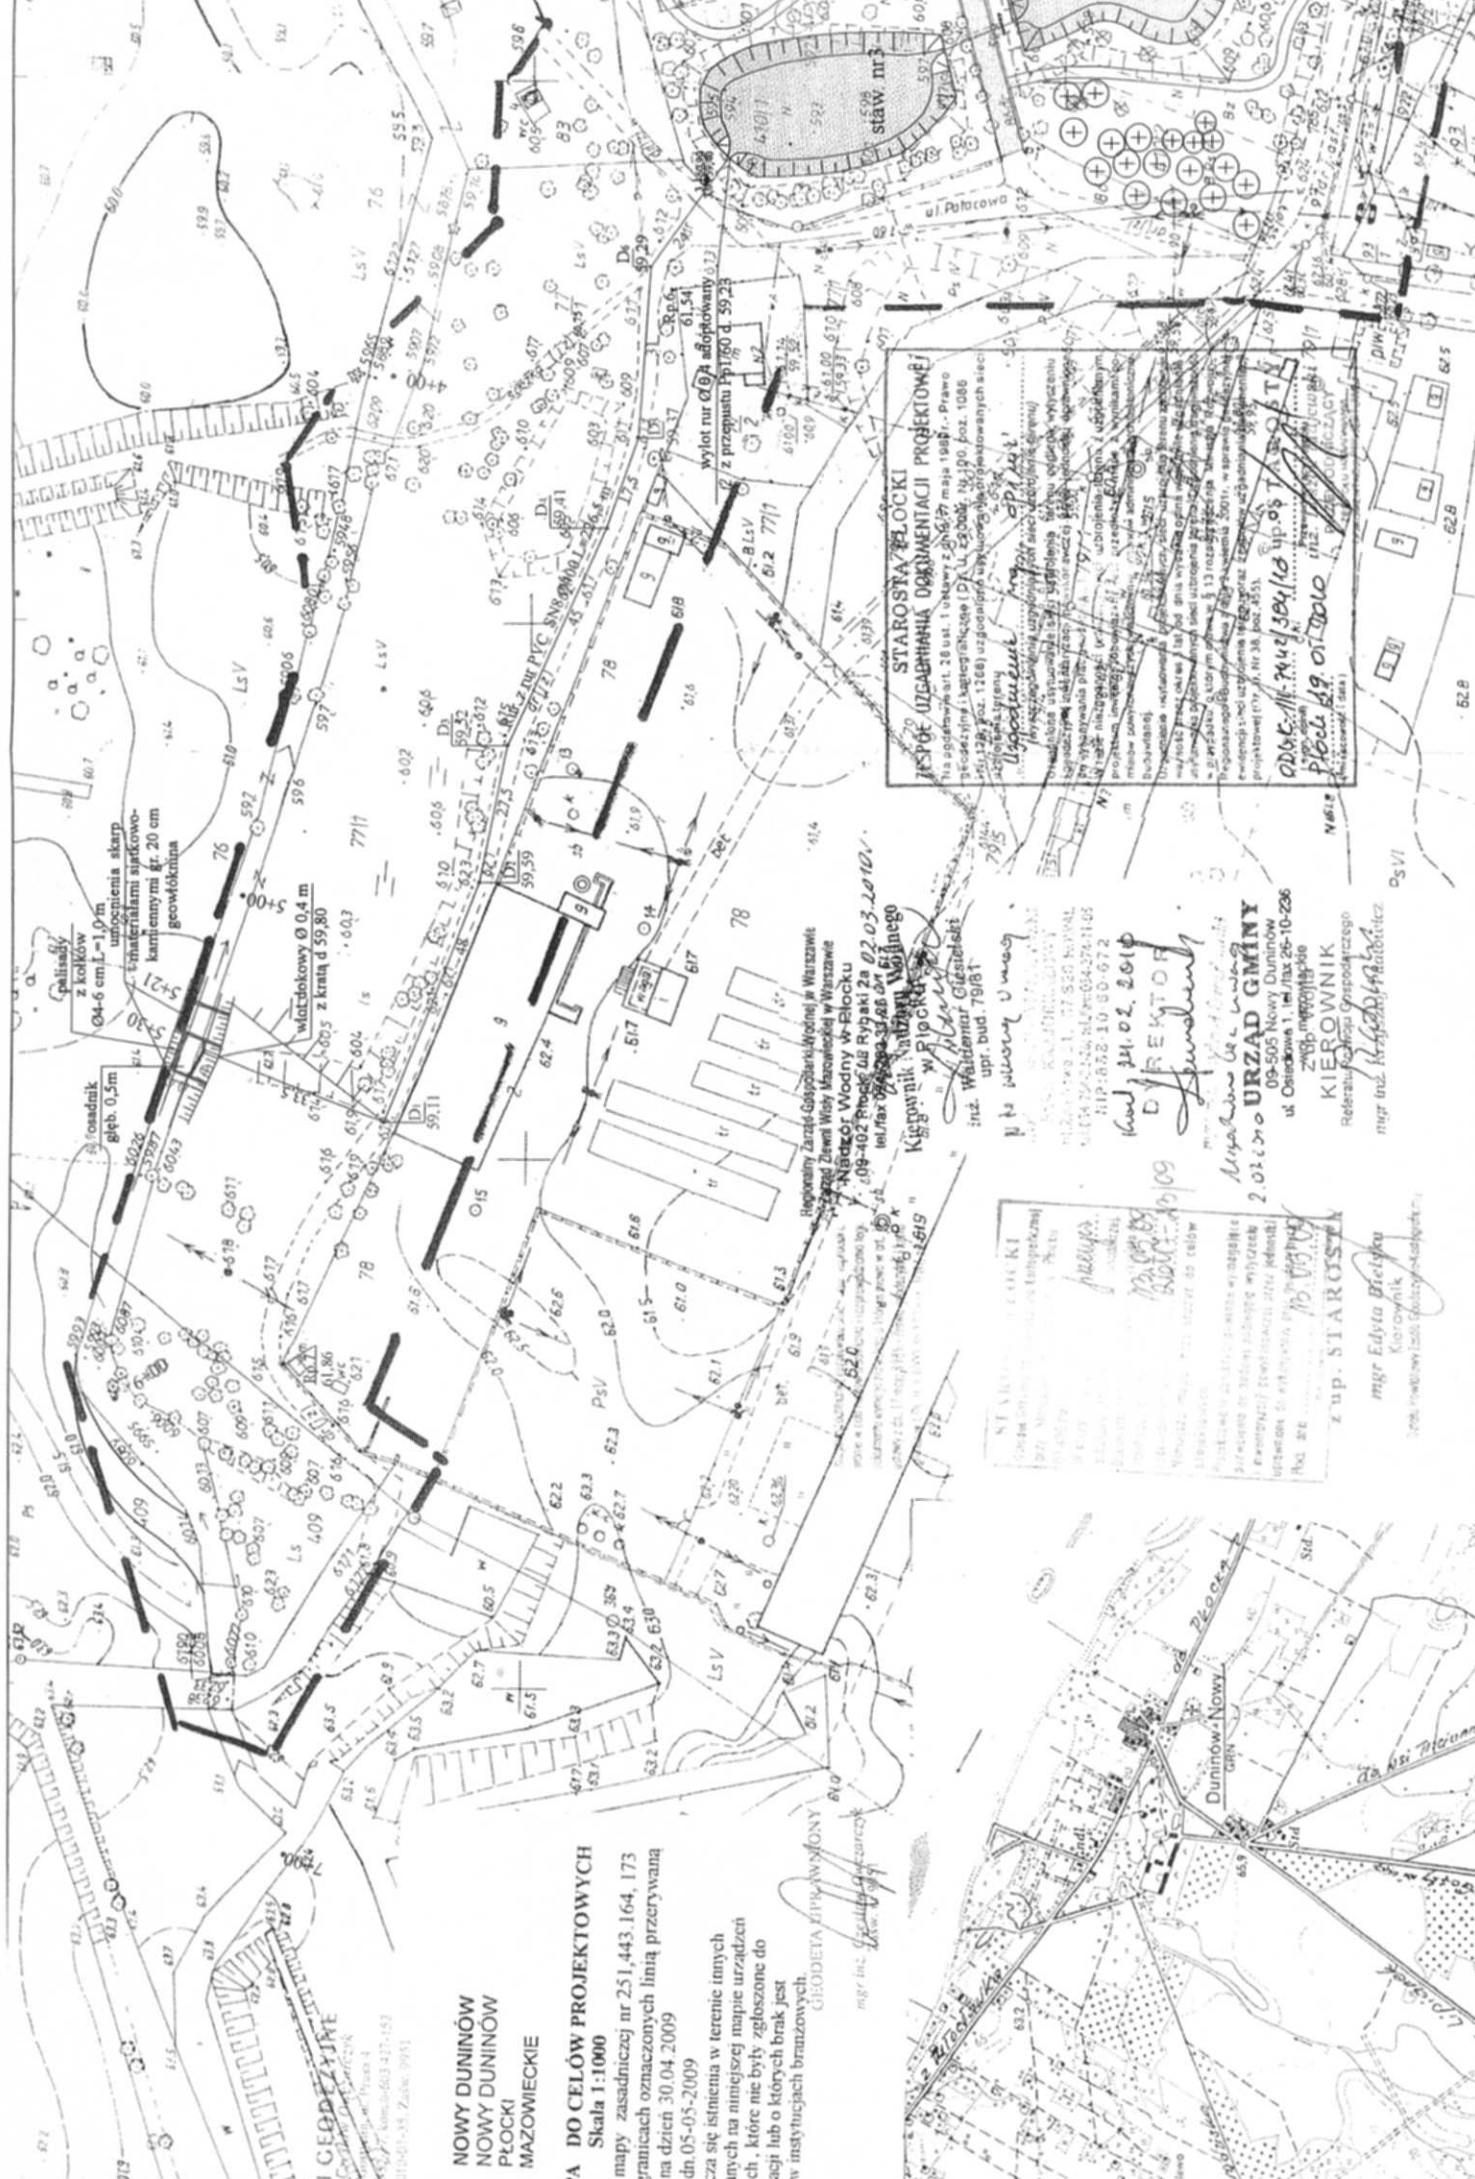

**NOBY DUNINÓW
NOBY DUNINÓW
PŁOCKI
MAZOWIECKIE**

MAPA DO CEŁÓW PROJEKTOWYCH
Skala 1:1000

Mapa zasadniczej nr 251,443.164,173 z dnia 30.04.2009 r. z datą 30.04.2009 r. w sprawie: ...

niezgodności z mapami zasadniczymi, które nie były zgłoszone do ...

niezgodności z mapami zasadniczymi, które nie były zgłoszone do ...

niezgodności z mapami zasadniczymi, które nie były zgłoszone do ...

STAROSTWA PŁOCKI
ul. Wolności 1, 26-100 Płock
tel./fax 26-10-226
NIP: 672-10-80-672

URZĄD GMINY
ul. Ostrowska 1, 26-100 Nowy Duninów
tel./fax 26-10-236
NIP: 672-10-80-672

STAROSTWA PŁOCKI
ul. Wolności 1, 26-100 Płock
tel./fax 26-10-226
NIP: 672-10-80-672

mgr Edyta Bielska
Kierownik
Urząd Miejski w Płocku

mgr inż. ...
Kierownik
Urząd Miejski w Płocku

mgr inż. ...
Kierownik
Urząd Miejski w Płocku

Urząd Miejski w Płocku
ul. Wolności 1, 26-100 Płock
tel./fax 26-10-226
NIP: 672-10-80-672

Urząd Miejski w Płocku
ul. Wolności 1, 26-100 Płock
tel./fax 26-10-226
NIP: 672-10-80-672

Urząd Miejski w Płocku
ul. Wolności 1, 26-100 Płock
tel./fax 26-10-226
NIP: 672-10-80-672