

Budowa skateparku przy Szkole Podstawowej w Nowym Duninowie


LEGENDA:
lokalizacja skateparku na dz. 113/1/12
strefa ochrony konserwatorskiej
granica działki 113/1

Fragmencje mapy zasadniczej:
Skala 1:1000
Obrob. ewid. Nowy Duninów
Gmina: Nowy Duninów
Powiat Plocki

Podpisano: słu. zgodność z projektem: [signature]	Starosta Płocki
Opinię i aprobatę: [signature]	Starosta Płocki
Identyfikator ewidencyjny: [number]	Mapa: 2006/1/1/12
Identyfikator ewidencyjny: [number]	Plan: 25/1/1/12/12
Data wydruku kopii: [date]	12.01.2006
Imię, nazwisko i podpis: [signature]	[signature]
Stanowisko: [text]	[signature]

**Budowa skateparku przy Szkole Podstawowej
w Nowym Dulinowie**
- elementy zagospodarowania terenu -
wymiały w (m)

- 1 - Bank ramp
- 2 - Funbox z poręczą łamaną + grindbox łamany
- 3 - Quarter pipe
- 4 - Grind ławka
- 5 - Poręcz prosta
- 6 - Regulamin
- 7 - dojście z kostki betonowej
- 8 - trawnik
- 9 - ławka
- 10 - śmietniczka
- 11 - nawierzchni z betonu szlifowanego

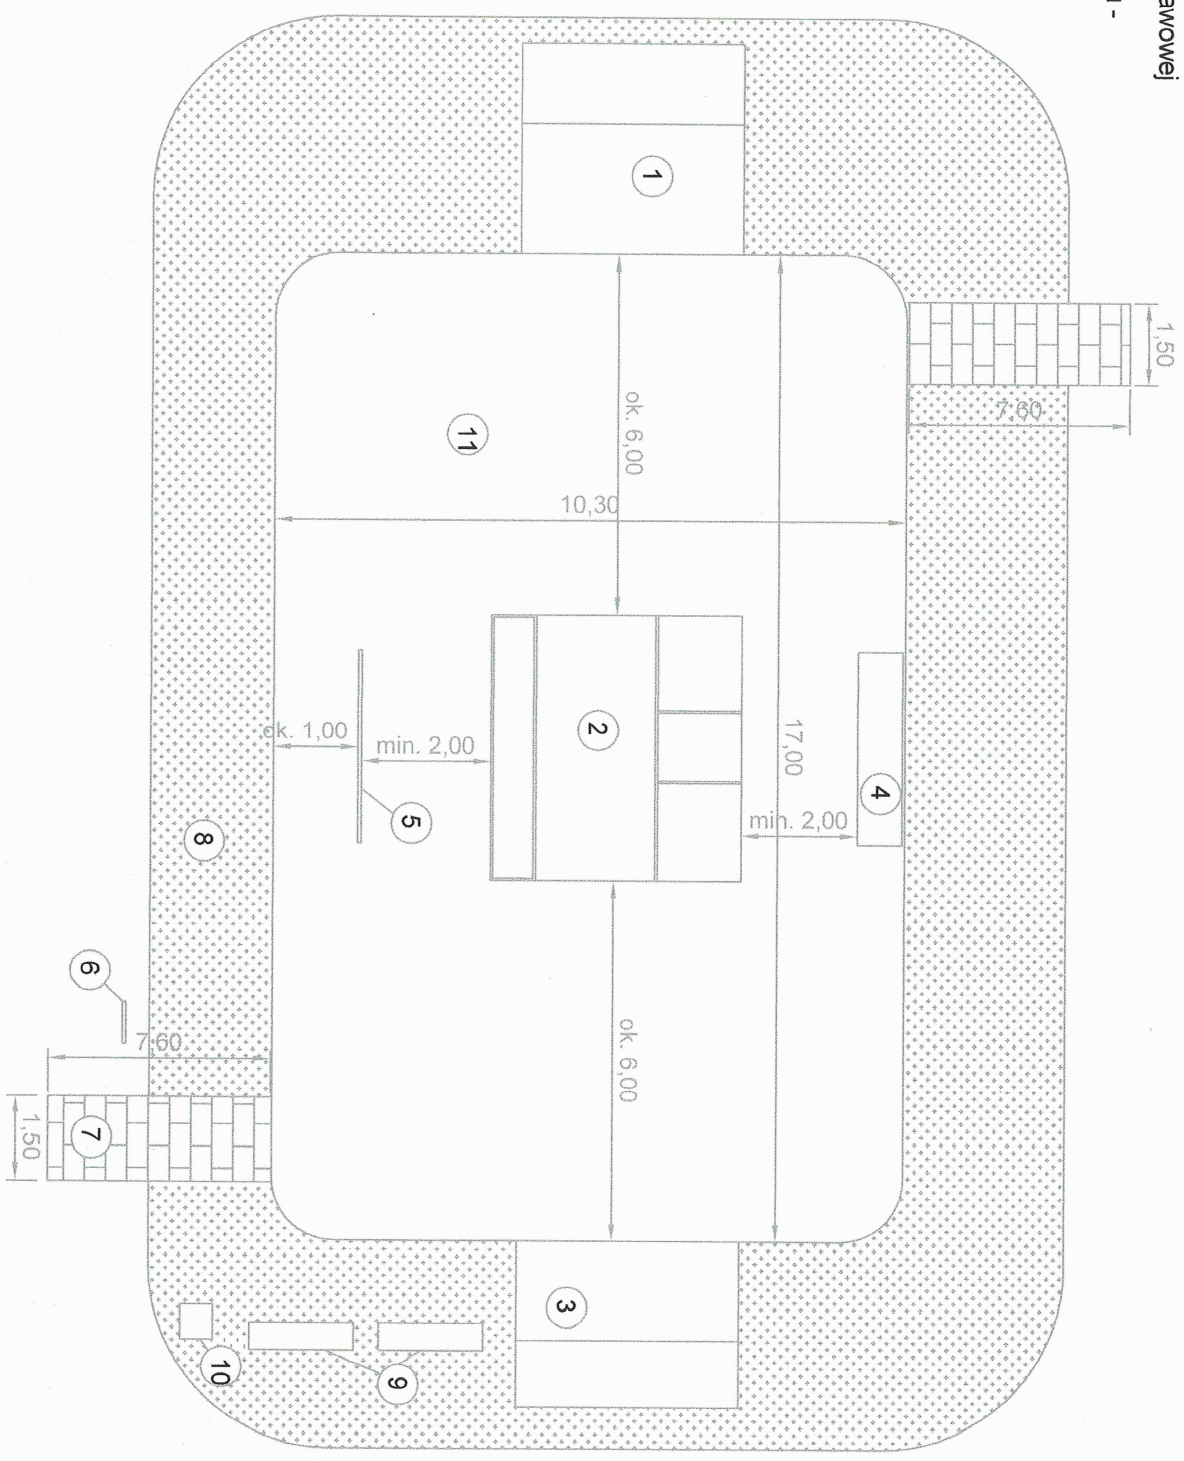

Przekrój konstrukcyjny przez nawierzchnię płyty jezdnej skateparku

SKALA 1:10

wymiary w (cm)

Nawierzchnia betonowa - posadzka przemysłowa gr. 15 cm zbrojona siatką fi8mm , beton C20/25, W8, F150

Folia budowlana - izolacja PE gr. min. 0,2mm


Warstwa klinująca gr. 2cm

Podbudowa z kruszywa łamanego 0 - 31,5mm gr.15cm

Podbudowa z kruszywa łamanego 0 - 63mm gr.15cm

Podsypka piaskowa gr. 10cm zagęszczona

Grunt rodzimy dogęszczony

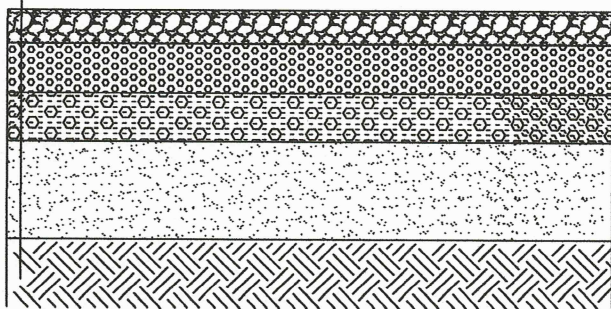


Inwestor	Urząd Gminy w Nowym Duninowie		
Projektant	Lech Jeziak		
Uprawnienia	upr. proj. 178/Wa/75		
Temat projektu	Budowa skateparku przy Szkole Podstawowej w Nowym Duninowie		
Temat rysunku	Przekrój przez nawierzchnię płyty jezdnej		
Skala	1:10	Nr. rys.	

PRZEKRÓJ PRZ NA WIERZCHNIĘ CHODNIKA / DOJŚĆ DO SKATEPARKU

SKALA 1:20

wymiary w (cm)

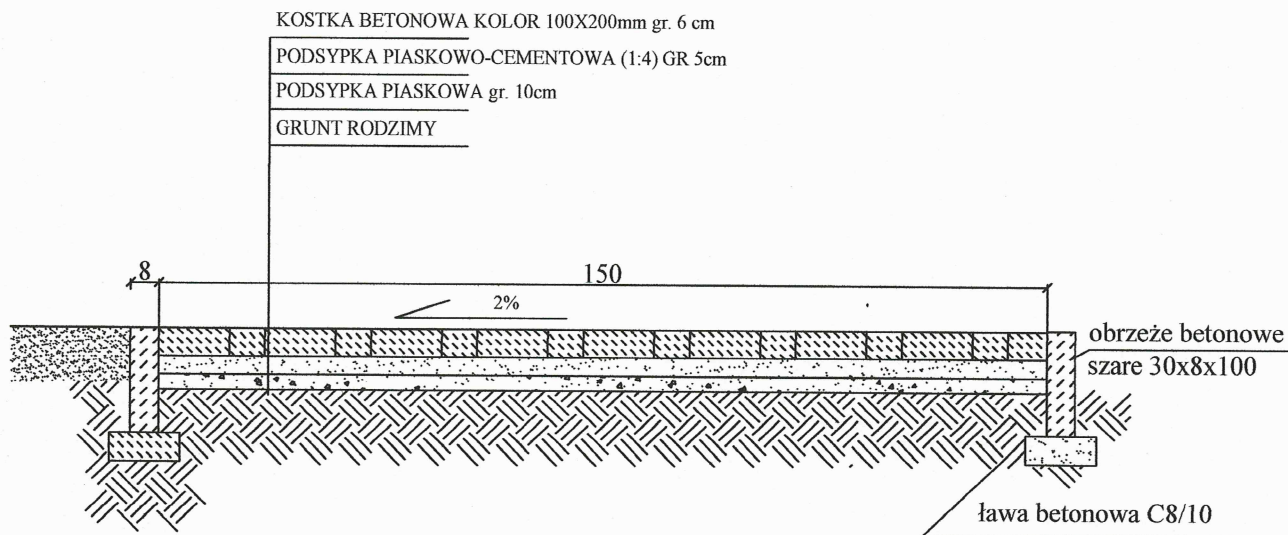

WZÓR UKŁADANIA NAWIERZCHNI Z KOSTKI BETONOWEJ w TZW. JODEŁKĘ
 PODEJŚCIA NA SKARPACH 2szt. WYKONAĆ W POSTACI SCHODÓW Z KOSTKI I OBRZEŻY
 JAK NAWIERZCHNIA CHODNIKA , WYSOKOŚĆ STOPNI 15CM , GŁĘBOKOŚĆ 28CM

Inwestor	Urząd Gminy w Nowym Duninowie		
Projektant	Lech Jeziak		
Uprawnienia	upr. proj. 178/Wa/75		
Temat projektu	Budowa skateparku przy Szkole Podstawowej w Nowym Duninowie		
Temat rysunku	Przekrój przez nawierzchnię chodnika		
Skala	Nr. rys.	Podpis	
1:20		projekt.	