

# egz. II

INWESTOR : Wójt Gminy Nowy Duninów, powiat plocki , wojew.mazowieckie

Jednostka projektowa : Piska Mieczysław „Projektowanie i nadzór inspektorski robót drogowych”  
al. St. Jachowicza 25 m. 10 09-402 PŁOCK

## PROJEKT BUDOWLANY budowy chodnika i zatok autobusowych

na drodze krajowej nr 62 [Strzelno]-Włocławek-Płock-[Drohiczyn]

na odcinku Nowa Wieś - Nowy Duninów  
od km 95+925 do 98+537 oraz od km 98+604 do 99+735

na działkach: 15/1 Nowa Wieś ; nr 34, 92/1, 93, 94, 95, 96/5, 97/6, 97/7,

97/1, 104, 128/1 , 131/1 Karolewo ; nr 70 Nowy Duninów

gmina Nowy Duninów , powiat plocki wojew. mazowieckie

## I. PROJEKT ZAGOSPODAROWANIA TERENU

### B - część rysunkowa

utor projektu :  
Mieczysław Piska  
09-402 PŁOCK  
al. St. Jachowicza 25 m.10  
NIP : 774-195-04-83  
REGON: 611045107

Uprawnienia budowl. nr 362/66  
do proj. w specj. DROGI  
wydane przez WZDP  
w Warszawie  
Rejestr. w Maz. O.I.I.B.  
nr MAZ / BD / 3318 / 01

data opracow. i podpis:

*Mieczysław Piska*  
Płock, ul. Jachowicza 25 m 10

.....  
czerwiec 2005 r robót drog. nr 362/66  
REGON 611045107

sprawdzający :  
inż. Jan Śniecikowski  
09-401 Płock-Góry  
ul. Mysliwska 11

Uprawnienia budowl. nr 603/66  
do proj. w specj. DROGI  
wydane przez WZDP w W-wie  
Rejestr. w M.O.I.I.B.  
nr MAZ/BD/6685/03

Data sprawdz. i podpis .....  
czerwiec 2005 r

MAZOWIECKI URZĄD WOJEWÓDZKI  
w Warszawie  
Wydział Rozwoju Regionalnego  
Członek w Delegaturze - Płockie Zamiejscowe

w Płocku  
ul. Kolegiata 15, 09-402 Płock

ZALĄCZNIK  
5/2005  
do projektu

o pozwoleń na budowę (roboty budowlane)  
w 2005 r. PŁOCK  
2005 RZ-R-711/62/P/2005

**PROJEKT BUDOWLANY budowy chodnika i zatok autobusowych  
na drodze krajowej nr 62 [Strzelno]-Włocławek-Płock-[Drohiczyn]  
na odcinku Nowa Wieś-Nowy Duninów od km 95+925 do 98+537 oraz od 98+604 do 99+735  
na działkach: 15/1 Nowa Wieś ; nr 34, 92/1, 93, 94, 95, 96/5 , 97/6, 97/7, 97/1, 104, 128/1 ,  
131/1 , 132 Karolewo ; nr 70 Nowy Duninów, gmina Nowy Duninów**

## Spis załączników

### I. PROJEKT ZAGOSPODAROWANIA TERENU

#### B. część rysunkowa

l.p.	opis	str
13.	Plan Orientacyjny	76
14.	Projekt zagospodarowania terenu	[ 6 arkuszy map ] 77 - 82

INWESTOR : Wójt Gminy Nowy Duninów, powiat plocki, wojew.mazowieckie  
 Jednostka projektowa : Piska Mieczysław „Projektowanie i nadzór inspektorski robót drogowych”  
 al. St. Jachowicza 25 m. 10 09-402 PŁOCK

**PROJEKT BUDOWLANY budowy chodnika i zatok autobusowych**  
 na drodze krajowej nr 62 [Strzelno]-Włocławek-Plock-[Drohiczyn] na odcinku Nowa Wieś-Nowy Duninów  
 od 95+925 do 98+537 (od 98+604 do 99+735) na działkach: 15/1 Nowa Wieś, nr 34, 92/1, 93, 94, 95,  
 96/8, 97/6, 97/7, 97/1, 104, Karolewo, i nr 70, 128/1, 131/1; N. Duninów nr 70 gmina N. Duninów

**PLAN ORIENTACYJNY 10 skala 1 : 25 000**

autor projektu : Uprawnienia budowl. nr 362/66 data opracow. i podpis:

Mieczysław Piska do proj. w specj. DROGI

09-402 PŁOCK wydane przez WZDP

al. St. Jachowicza 25 m.10 w Warszawie

NIP : 774-195-04-83 Rejestr. w Maz. O.I.I.B.

REGON: 611045107 nr MAZ / BD / 3318 / 01

sprawdzający : Uprawnienia budowl. nr 603/66


inż. Jan Śniecickowski do proj. w specj. DROGI

09-401 Plock-Góry wydane przez WZDP w W-wie

ul. Mysliwska 11 Rejestr. w M.O.I.I.B-20044

*Mieczysław Piska*  
*ul. Jachowicza 25 m 10*  
*2905*  
*upr. do projektow.*  
*i prowadz. robót drog. nr 362/66*  
*REGON 611045107*

Data sprawdz. i podpis .....

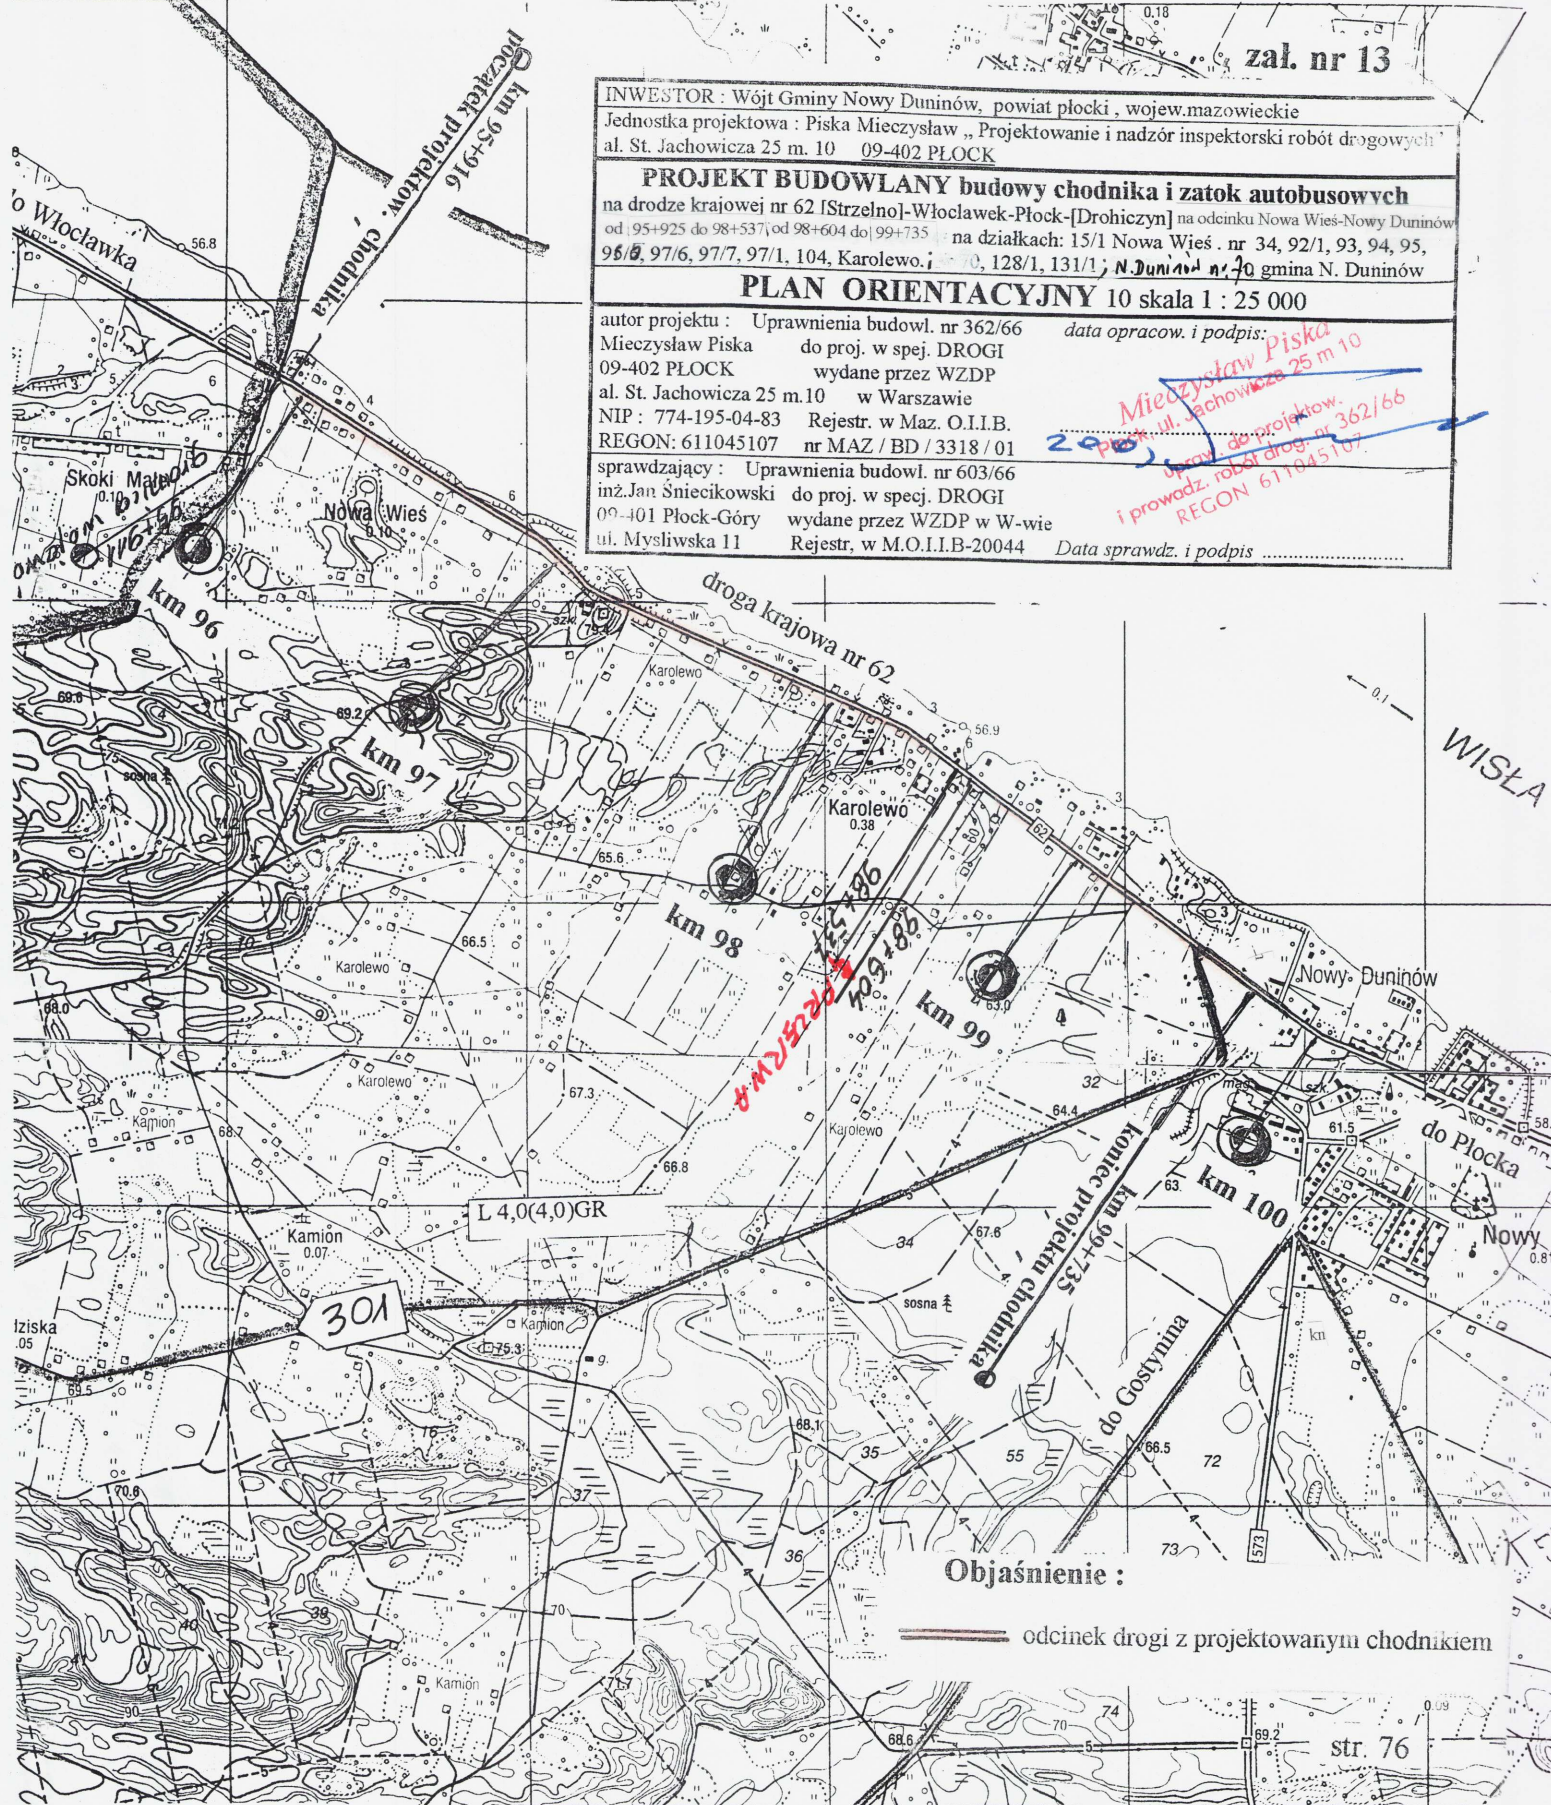

**Objaśnienie :**

— odcinek drogi z projektowanymi chodnikami

MAZOWIECKI URZĄD WOJEWÓDZKI  
 w Warszawie  
 Wydział Rozwoju Regionalnego  
 Oddział w Delegaturze - Piątcówce Zamiejskiej  
 w Płocku  
 ul. Kolegiarna 15, 09-402 Plock







**Objaśnienie:**

- projektow. chodnik z kostki beton
- projektow. nawierzchnia zjazdu tylko na szerokości chodnika
- drzewa do usunięcia
- projektow. rury pod zjazdami
- projektowana zatoka autobusowa o nawierzchni z kostki betonowej na podbudowie betonowej

**STAROSTA PŁOCKI**  
**ZESPÓŁ UZGADNIANIA DOŚWIADCZENIACH PROJEKTOWYCH**  
 Na podstawie art. 28 ust. 1 ustawy z dnia 17 maja 1989r. - Pz. 392/6  
 geodezyjne i kartograficzne z dnia 17 maja 1989r. - Pz. 392/6  
 z dnia 17 maja 1989r. - Pz. 392/6  
 z dnia 17 maja 1989r. - Pz. 392/6  
 z dnia 17 maja 1989r. - Pz. 392/6

**STAROZY GEODETA**  
 Danuta Sobiech

**STAROSTA PŁOCKI**  
 Ośrodek Dokumentacji Geodezyjno-Kartograficznej przy Starostwie Powiatowym w Płocku 09-400 Płock, ul. Bielska 59.  
 W obszarze oznaczonym liniją...  
 dokonano aktualizacji...  
 z dnia 2007.06.20

**GENERALNA DYREKTA**  
**DRÓG KRAJOWYCH I AUTOSZLAKÓW**  
 Oddział w Warszawie  
 03-808 Warszawa, ul. Mińska 25  
 tel. 813 32 75 44, fax 810 04 41 2

**PROJEKT BUDOWLANY**  
**budowy chodnika i zatoki autobusowych**  
**na drodze krajowej nr 62 [Sztelno]-Włocławek-Płock-[Prohiczyń]**  
 na odcinku Nowa Wieś-Nowy Duninów od km 95+925 do 98+537 oraz od 98+604 do km 99+735 na działkach: 15/1 Nowa Wieś; nr 34, 92/1, 93, 94, 95, 96/5, 97/6, 97/7, 97/11, 104, 128/1, 131/1, Karłowice; nr 70 Nowy Duninów; gmina N. Duninów skala 1:1000  
**autor projektu:** Uprawnienia budowl. nr 362/66 data opiewającej 25 m 10  
**autor projektu:** Uprawnienia budowl. nr 362/66 data opiewającej 25 m 10  
**projektant:** Mieczysław Piśka do proj. w specj. DROGI  
**projektant:** Mieczysław Piśka do proj. w specj. DROGI  
**REGON:** 611045107 nr MAZ/BD/3318/01  
**NIP:** 774-195-04-83 Rejestr. w Maz. OLB.  
**Data spr. i podpis:**  
 ul. Mysłowska 11 Rejestr. w MO.11B-20044  
 09-401 Płock-Góry wydane przez WZDP w W-wie  
 ul. Mysłowska 11 Rejestr. w MO.11B-20044

**GEODETA UPRAWNIIONY**  
 Wiesław Kozłowski  
 Nr upr. GUG I K 2065

Karłowice gm. N. Duninów pow. płocki

Skala 1:1000 ark. 251.443.111

**MAPA DO CELÓW PROJEKTOWYCH**

**arkusz 4**

**BIURO USŁUG GEODEZYJNYCH**  
 Wiesław Kozłowski  
 09-400 Płock, ul. Bielska 57a  
 tel./fax 268-86-98  
 NIP 774-100-40-88, Reg. 610158269

**KOPIA**  
**Za zgodność**  
 Mieczysław Piśka  
 Płock, ul. Jachowicza 25 m 10  
 REGON 611045107  
 data spr. i podpis: 2005-04-11  
 z dnia 2007.06.20

05400

km. 98+074