

przecisk w rurze ochr. st.
w 219x8,0 L=7,0

LP Nadr. łącz

przecisk w r. sf. ochr.
w 159x5,0 L=6,0

ETAP I
ETAP II

BIURO GOSPODARSTWA WYMIAROW
Wielkie Łozianki
09-400-2000, ul. Hulska 57a
tel./fax 2639 88 98
NIP 774-190-51 99, teg. 014042000

MAPA DO CELÓW PROJEKTOWYCH

SKALA 1:1000 ark. 261.227.182

POPLACIN GMINA NOWY DUNINÓW


GEODYZA UPRAWNIONY

Wiesław Kozłowski
Nr. opr. SUG I K 2065

Wyrażam wolną zgodę na wykorzystanie niniejszego planu w celach projektowych i w celu prowadzenia robót budowlanych. Uważam, że wyrażenie zgody jest słuszne i racjonalne. Z dnia 17.03.2005. Powożone gwałtem i kradzieżą. 11.03.2005. Nr 100/05. 1056 ze 201


STAROSTA PŁOCKI
Wzrostek Dokumentacji Geodezyjnej Karoliny Szlachetki przy Starostwie Powiatowym w Plocku 03-400 Plock, ul. Huska 57.
W obszarze przeznaczonym do realizacji projektu planu zagospodarowania i melioracji terenów rolniczych, w tym do budowy i eksploatacji obiektów budowlanych, w tym w szczególności przebiegu linii energetycznych, w granicach określonych w planie zagospodarowania i melioracji, nie stwierdzono w dniu 17.03.2005 r. żadnych przesłanek do wstrzymania, zawieszenia lub odmowy wydania pozwolenia na budowę. Płock, 17.03.2005.

STAROSTA
mgr inż. Tereza Góralowska

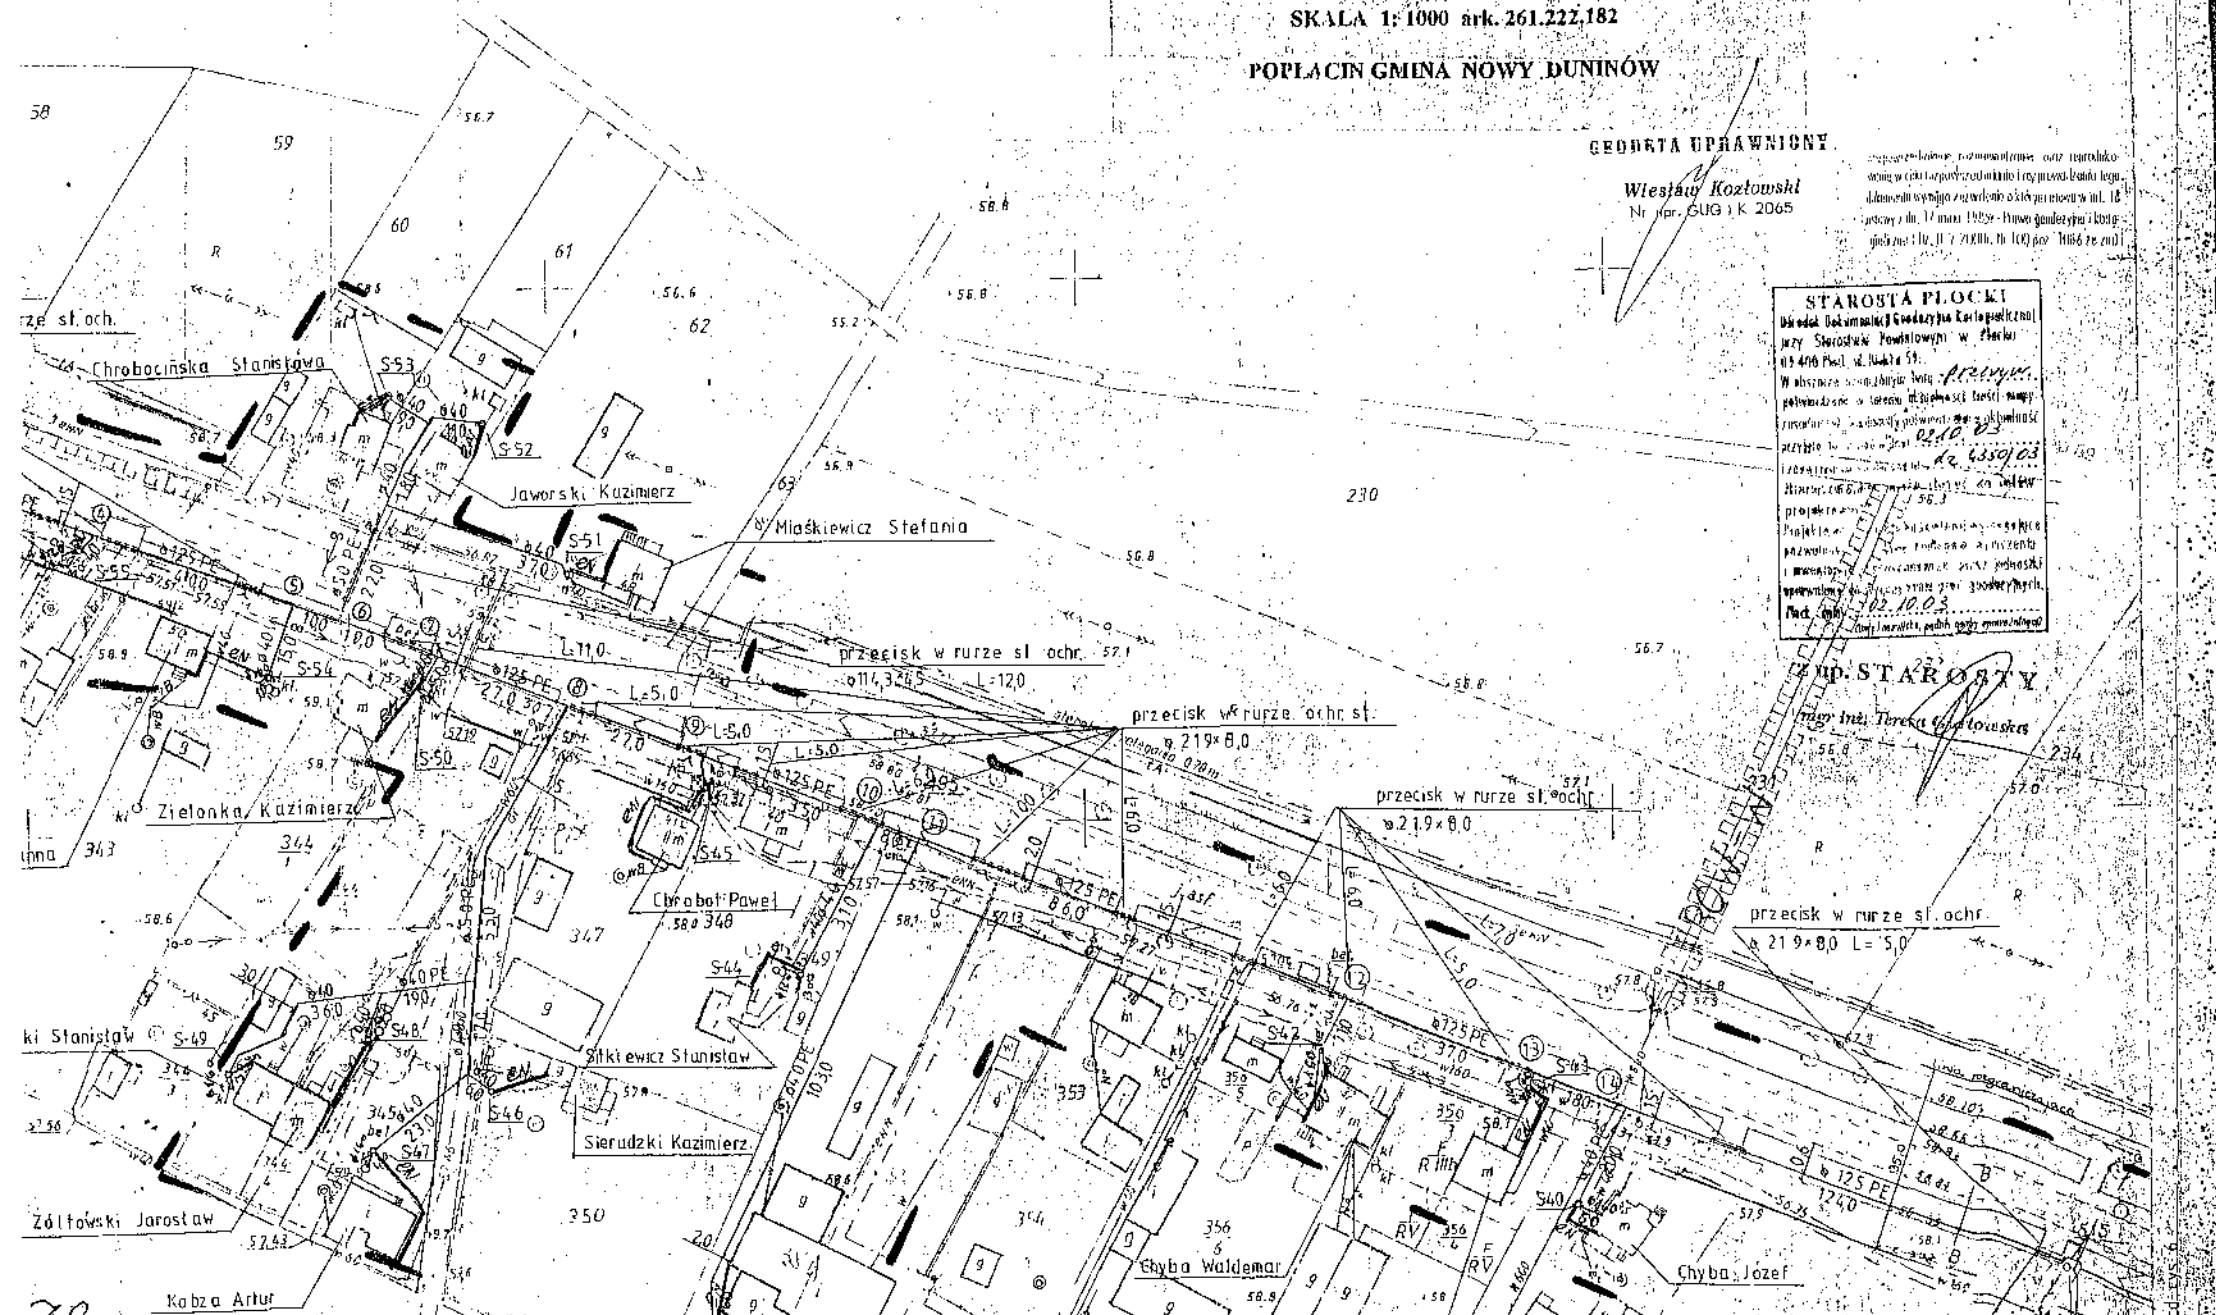

7B

Kabza Artur

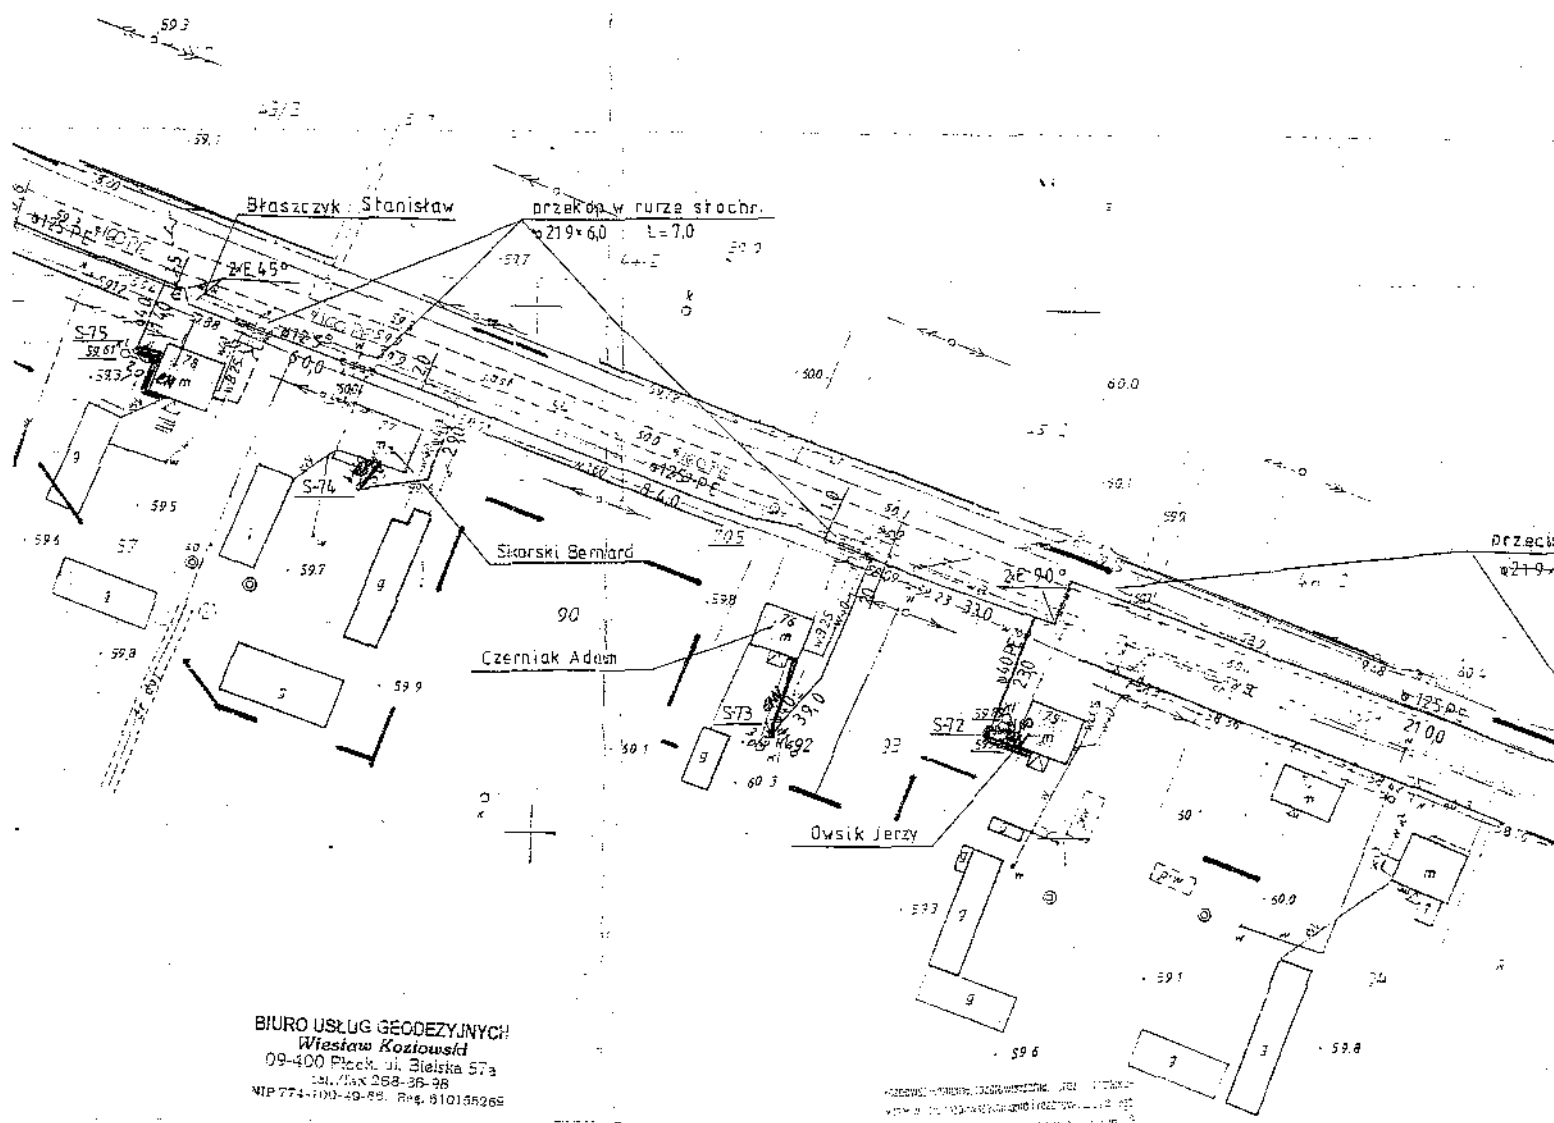

BIURO USŁUG GEODEZYJNYCH
Wiesław Kozłowski
09-400 Płock, ul. Białą 57a
tel./fax 268-36-98
NIP 774-100-49-88, REG. 810158265

Wzrost...
Wzrost...
Wzrost...
Wzrost...
Wzrost...

MAPA DO CELÓW PROJEKTOWYCH

SKALA 1: 1000 ark. 261.222.133 ; 134

POPEŁACIN GMINA - NOWY DUNINÓW

GEODETA UPRAWNIONY

Wiesław Kozłowski
Nr upr. GUG i K 2065

STAROSTA PŁOCKI
Urząd Starosty i Curatorstwa Gminnego
ul. Sienkiewicza 7, Płock
Wzrost...
Wzrost...
Wzrost...
Wzrost...
Wzrost...
Wzrost...
Wzrost...
Wzrost...
Wzrost...
Wzrost...
Wzrost...


z up. STAROSTY
mgr inż. Teresa Gurtowska

261 222 133

MAPA SYTUACYJNO-WYS

BA

st. ochr.
D. 100/100

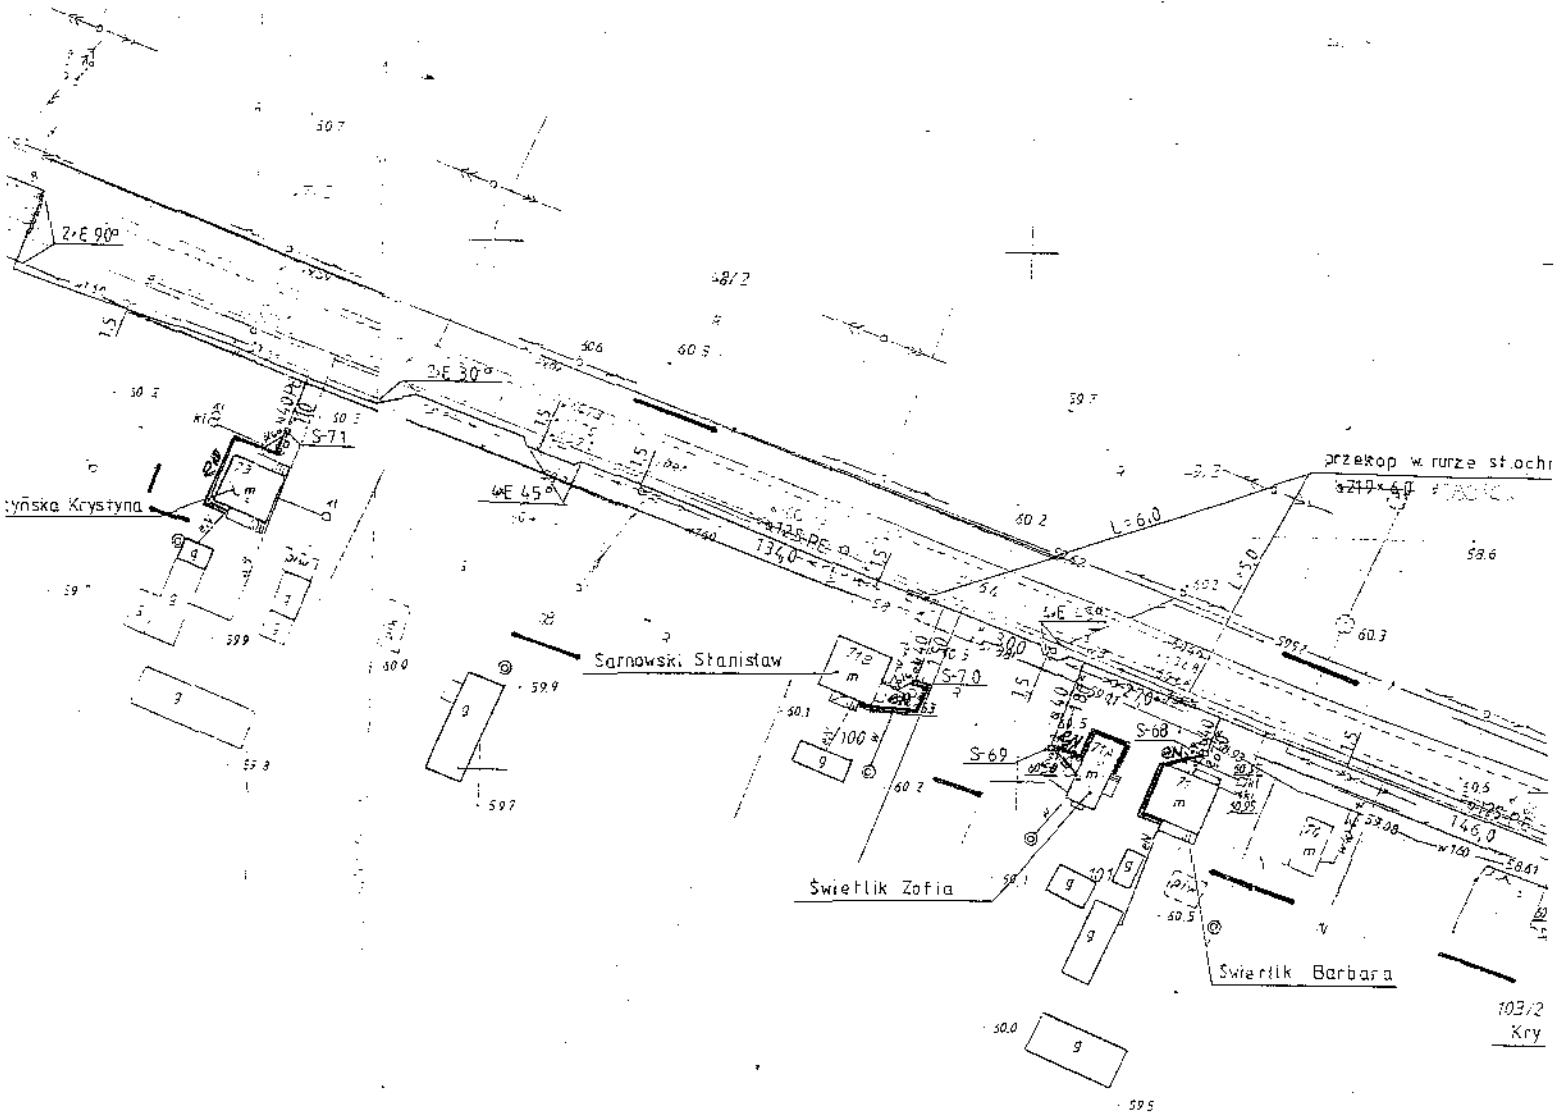

ŹŁĄCZONA


8B

STAROSTA PŁOCKI
ZESPÓŁ UZGADNIANIA DOKUMENTACJI PROJEKTOWEJ
 Na podstawie art. 28 ust. 1 ustawy z dnia 17 maja 1989r. - Prawo geodezyjne i kartograficzne (Dz. U. z 2000r. Nr 100, poz. 1086 i Nr 120, poz. 1268) uzgodniono usytuowanie projektowanych sieci uzbrojenia terenu
Kawaleriaje sanitarna z tymczasem
(wyszczególnienie uzgodnień sieci uzbrojenia terenu)
 Uzgodnione usytuowanie sieci uzbrojenia terenu podlega wytyczeniu i geodezyjnej inwentaryzacji powyższej, do wykonania prac geodezyjnych.
 W razie niezgodności realizacji sieci uzbrojenia terenu z uzgodnionym projektem inwestor zobowiązany jest przedłożyć mapę z wynikami pomiarów powyższych wesołemu organowi administracji architektoniczno-budowlanej.
 Uzgodnienie usytuowania projektowanych sieci uzbrojenia terenu zachowuje ważność przez okres 3 lat od dnia wydania opinii w sprawie uzgadniania usytuowania projektowanych sieci uzbrojenia terenu. Uzgodnienie traci ważność w przypadku, o którym mowa w § 13 rozporządzenia Ministra Rozwoju Regionalnego i Budownictwa z dnia 2 kwietnia 2007r. w sprawie geodezyjnej ewidencji sieci uzbrojenia terenu oraz zespołów uzgadniania dokumentacji projektowej (Dz. U. Nr 38, poz. 455).
 z up. **STAROSTA PŁOCKI**
 ODWI-III-1442/1430/04
 10.06.2004
 PRZEWODNICZĄCY
 ZESPÓŁU UZGADNIANIA
 DOKUMENTACJI PROJEKTOWEJ


Teresa Surzelecka
 inż. urządzeń sanitarnych
 zot. 37 195/81, 5/90, 37/84

PROJEKTANT
 mgr inż. Roman Durma
 opr. proj. 30, 6a 13.79 22

Obiekt	Sieć kanalizacji sanitarnej - Poptacin, inwestor- Urząd Gminy Brwiłno, Dzierżazna w Nowym Duninowie	Nr rys 8
Projekt	Projekt budowlany sieci kanalizacyjnej wraz z przyłączami dla wsi Poptacin, Brwiłno, Dzierżazna gm. N. Duninów	Data 05.04
Rys	Plan sytuacyjny - Poptacin ETAP II	Skala: 1:100
Autor	inż. Henryka Kamińska - br. sanitarna	nr upr. 1
Autor	mgr inż. Roman Durma - br. elektryczna	30/89
Asystent	inż. Magdalena Ciesielska	

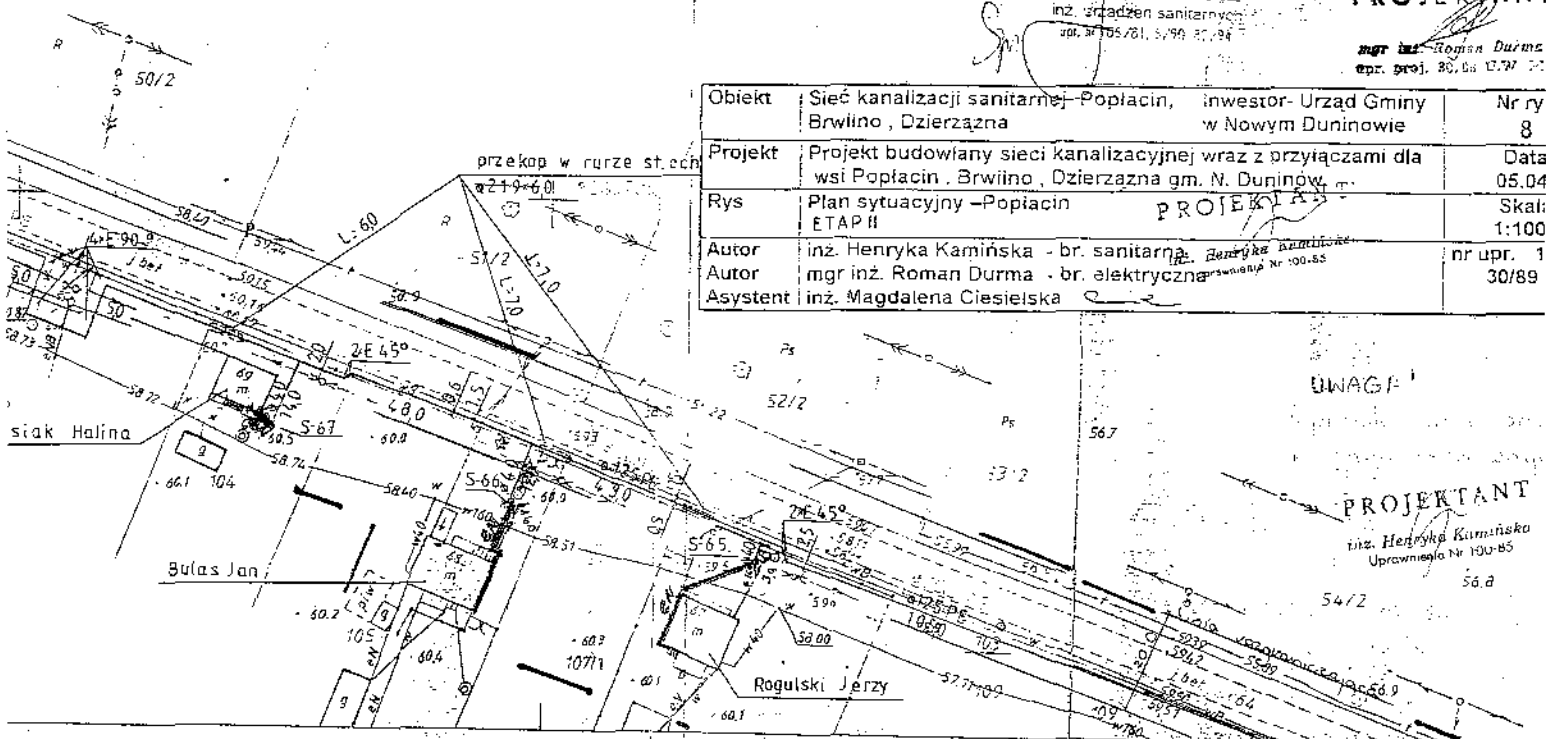

UWAGA!
PROJEKTANT
 inż. Henryka Kamińska
 Uprawnienie Nr 190-85
 56.a

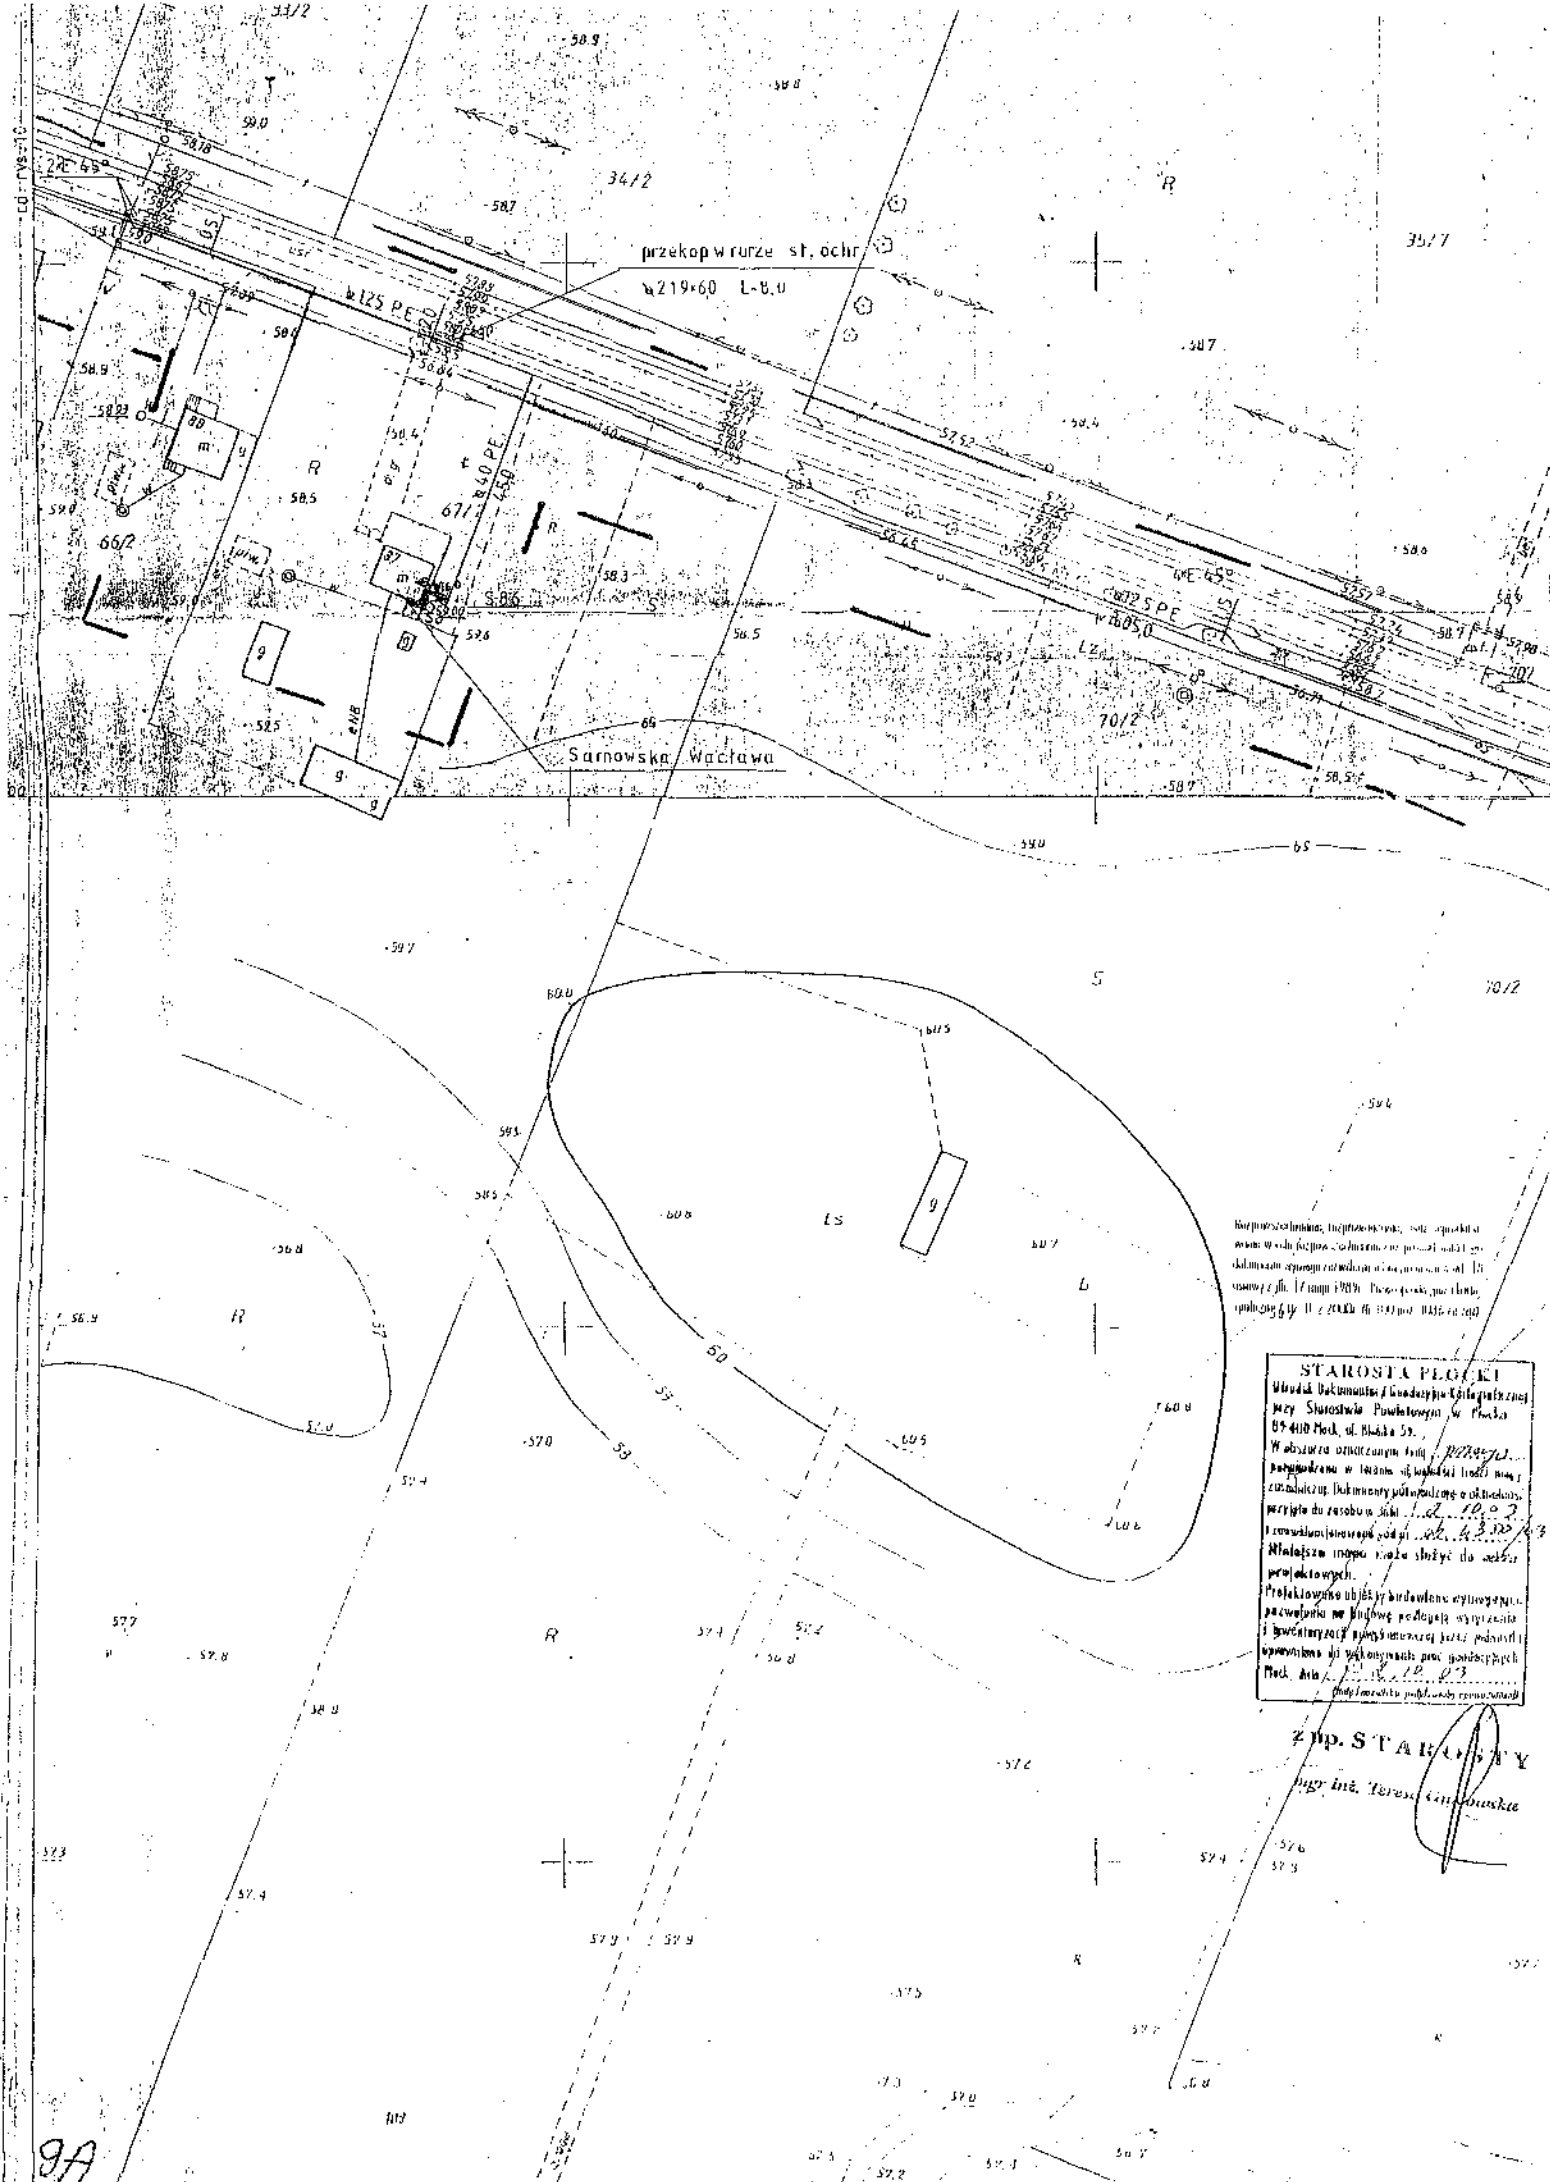

przekop w rurze st. ochr.
 $\varnothing 219 \times 60$ L-B.U.

Sarnowska Wąclawa

Wzrost techniczny, techniczny, jest zgodny z
 wymiarami technicznymi, które zostały przyjęte
 w projekcie technicznym, który jest przedmiotem
 niniejszego projektu. Wzrost techniczny jest zgodny z
 wymiarami technicznymi, które zostały przyjęte
 w projekcie technicznym, który jest przedmiotem
 niniejszego projektu.

STAROSTA PŁOCKI
 Władisław Dzikowski / Główny Inżynier
 przy Starostwie Powiatowym w Płocku
 05-410 Płock, ul. Bielska 53.
 W obszarze oznaczonym tym projektem
 przeprowadzone w latach ubiegłych prace
 przygotowawcze. Dokumenty przygotowawcze
 przesyła do resortu w dniu 10.03.1993
 i przekazywane są do resortu w dniu 10.03.1993
 Należąca mapa została skierowana do resortu
 projektowego.
 Projektowane ujęcie jest zgodne z wymaganiami
 zawartymi w niniejszym podległym wyznaczeniu
 i uwzględniającej wymagania resortu pod względem
 ekonomicznym i technicznym pod względem
 Płock, dnia 10.03.1993
 Władisław Dzikowski

Z p. STAROSTY
 Inż. Teresa Gembuska

9A




Mapa przedstawia stan faktyczny, nie gwarantujemy
 wada w celu bieżącej ewaluacji i pomiarów. W celu
 dokonania pomiarów należy skontaktować się z
 naszymi biurowymi. 17 maja 1993. Przemysław Jankowski
 spółka z o.o. z siedzibą w Warszawie 00-001

STAROSTA PŁOCKI
 Urząd Starostwa Płockiego
 przy Starostwie Powiatowym w Płocku
 09-400 Płock, ul. Bielska 33.
 W obszarze oznaczonym jako „Pole...”
 położonym w terenie objętym licencją
 zawodową: Dokonano pomiarów i obliczeń
 przyjęto do zasobu słu. d. 18.02.93.
 Liczba stron: 10. Liczba arkuszy: 3.
 Należyce mapy jako służyć do celów
 projektowych.
 Projektowane obiekty budowlane wymagają
 pozwolenia na budowę podlegające wyrażeniu
 i gwarantujemy wykonanie przez nas
 wykonania do wykonania prac pomiarowych.
 Płock, dnia 12.05.1993.

Z. P. STAROSTA
 inż. inż. Teresa Górska

9B

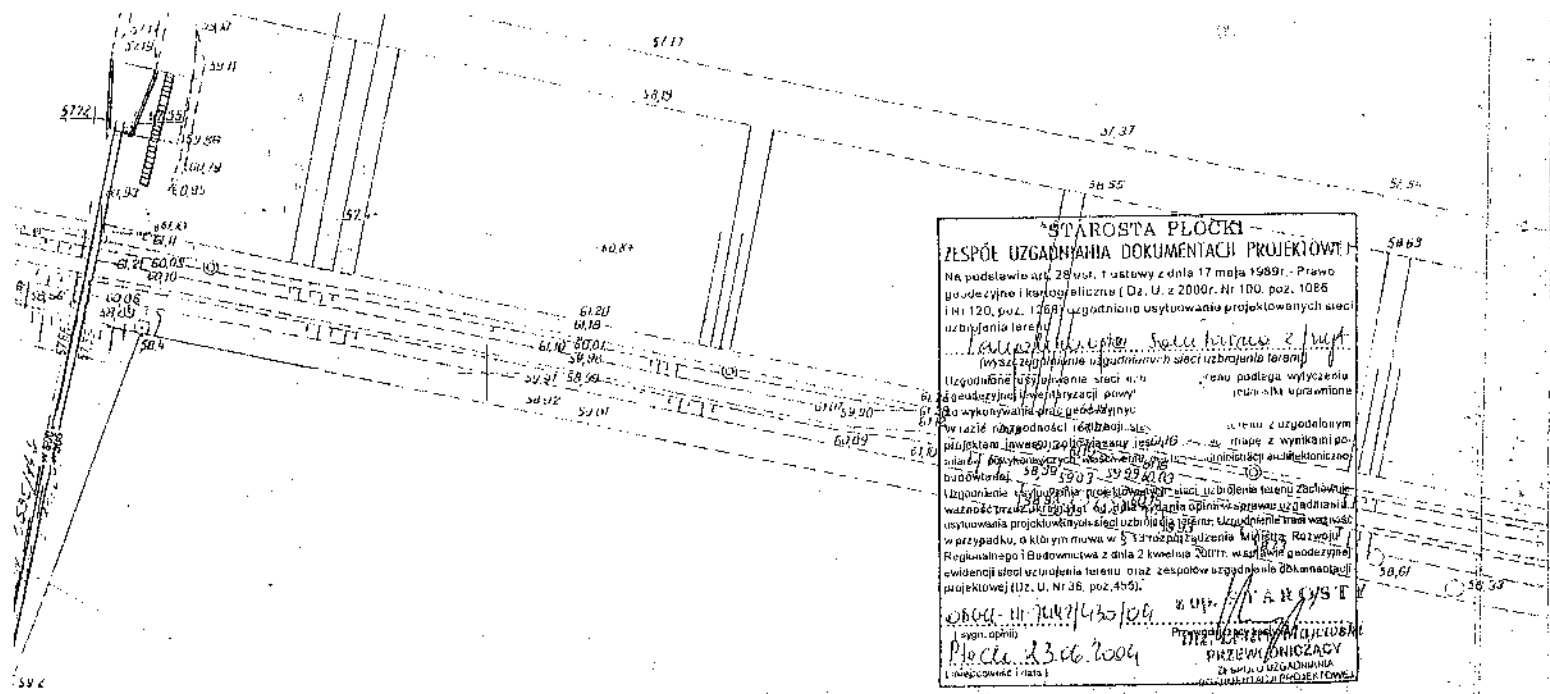


STAROSTA PŁOCKI
ZESPÓŁ UZGADNIANIA DOKUMENTACJI PROJEKTOWEJ
 Na podstawie art. 28 ust. 1 ustawy z dnia 17 maja 1989r. Prawo godozemne i kanalizacyjne (Dz. U. z 2000r. Nr 100, poz. 1065 i M 120, poz. 1268) uzgodnienie usytuowania projektowanych sieci uzbrojenia terenu
 Celem uzgodnienia jest wyznaczenie osi i szeregów szeregów dla projektowanych sieci uzbrojenia terenu.
 Uzgodnienie usytuowania sieci uzbrojenia terenu należy wykonać w ramach wytyczenia i wyznaczenia osi i szeregów szeregów dla projektowanych sieci uzbrojenia terenu.
 Wykaz nieruchomości, które objęte są uzgodnieniem, jest załącznikiem do projektu.
 Uzgodnienie usytuowania sieci uzbrojenia terenu zachowuje ważność przez 5 lat od dnia wydania opinii o sprawie uzgodnienia usytuowania projektowanych sieci uzbrojenia terenu. Uzgodnienie traci ważność w przypadku, o którym mowa w § 33 rozporządzenia Ministra Rozwoju Regionalnego i Budownictwa z dnia 2 kwietnia 2011r. w sprawie godozemnej ewidencji uzbrojenia terenu oraz zespołów uzgodnienia ubiegających się o budowę projektowej (Dz. U. Nr 36, poz. 485).
 Data: 23.06.2004
 Przewodniczący Zespołu Uzgodnienia Projektowego

BIURO USŁUG GEODEZYJNYCH
Wiesław Kozłowski
 09-400 Płock, ul. Piłsudskiego 57a
 tel./fax 09 66 36 95
 NIP 774-000-01-65 REGON 1408269

MAPA DO CEŁÓW PROJEKTOWYCH
 SKALA 1: 1000 ark. 261.222.124 i 122
 POPLACIN GMINA NOWY DUNINÓW


OBJĘTY UPRAWNIENIEM
Wiesław Kozłowski
 Nr upr. GUG i K 2065

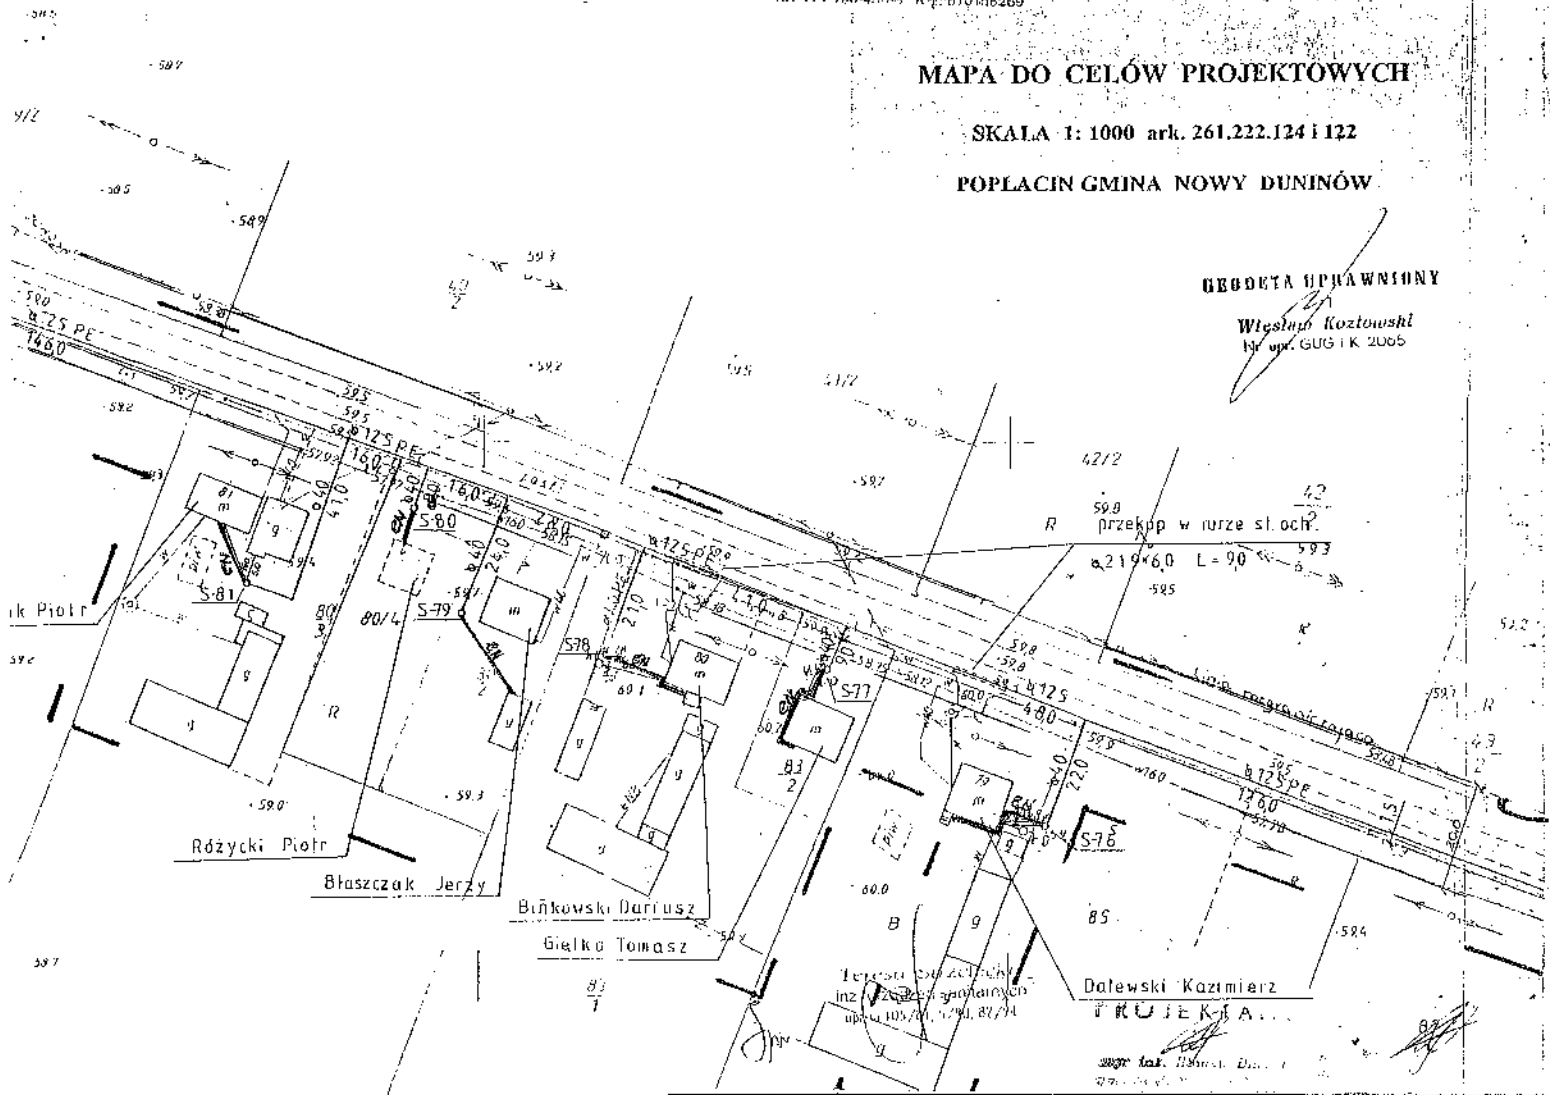


Objekt	Sieć kanalizacji sanitarnej Popłacin, Brwilno, Dzierżazna	Investor- Urząd Gminy w Nowym Duninowie	Nr rys 9
Projekt	Projekt budowlany sieci kanalizacyjnej wraz z przyłączeniami dla wsi Popłacin, Brwilno, Dzierżazna gm. N. Duninów I		Data 05.04r

90

PLAN ZAGOSPODAROWANIA TERENU

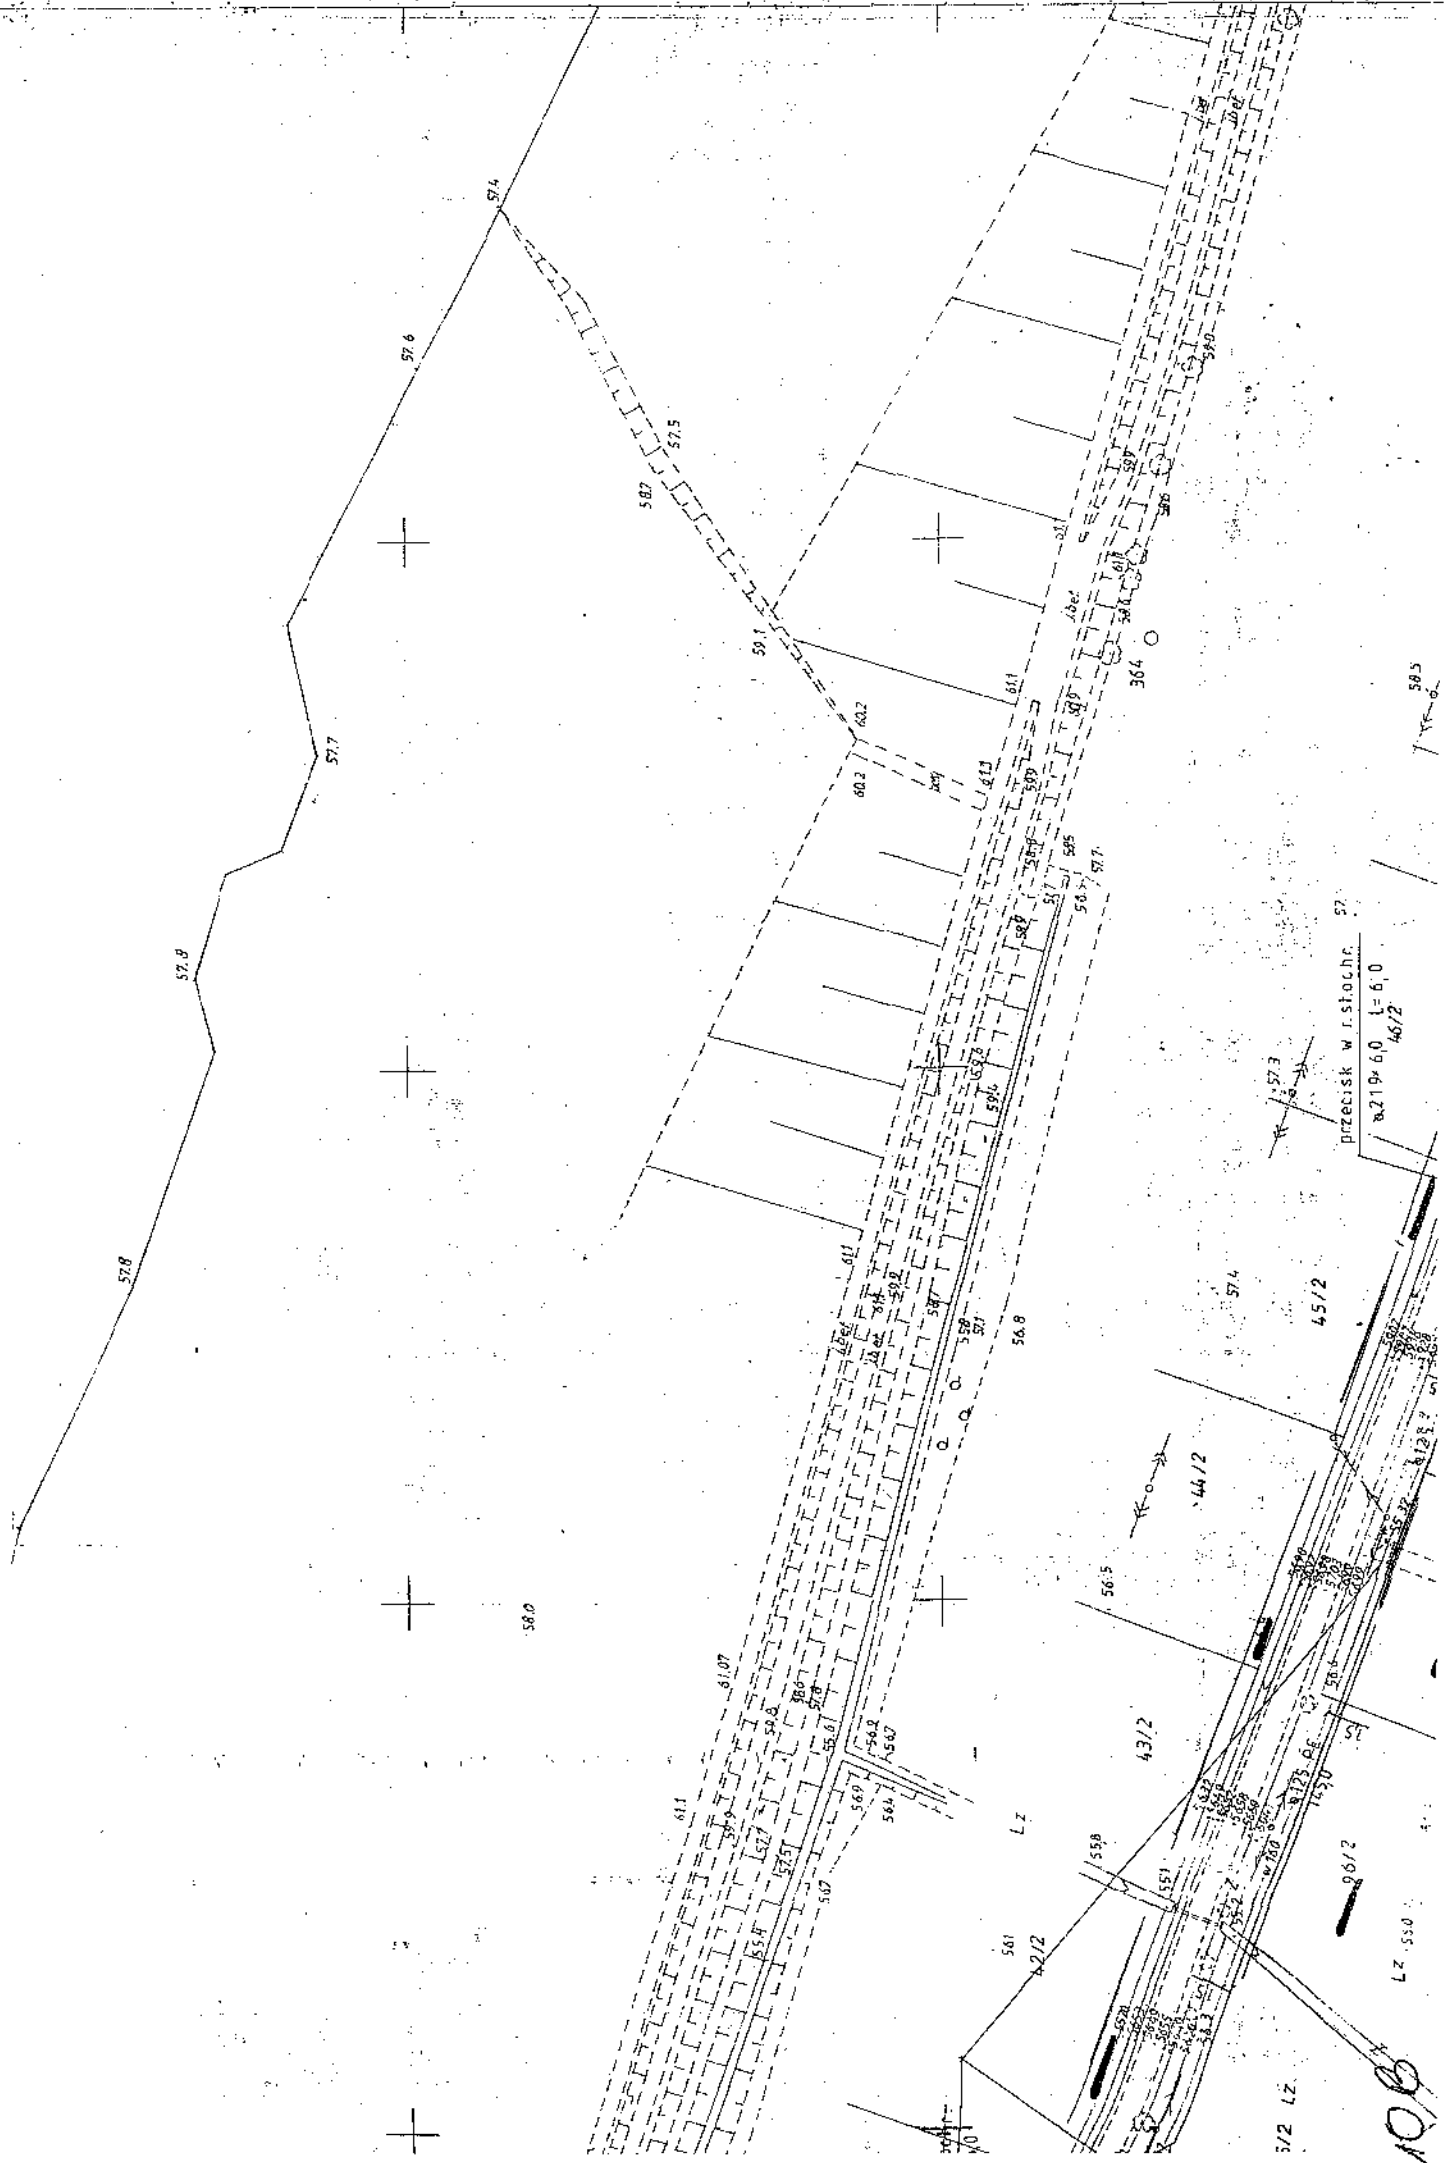

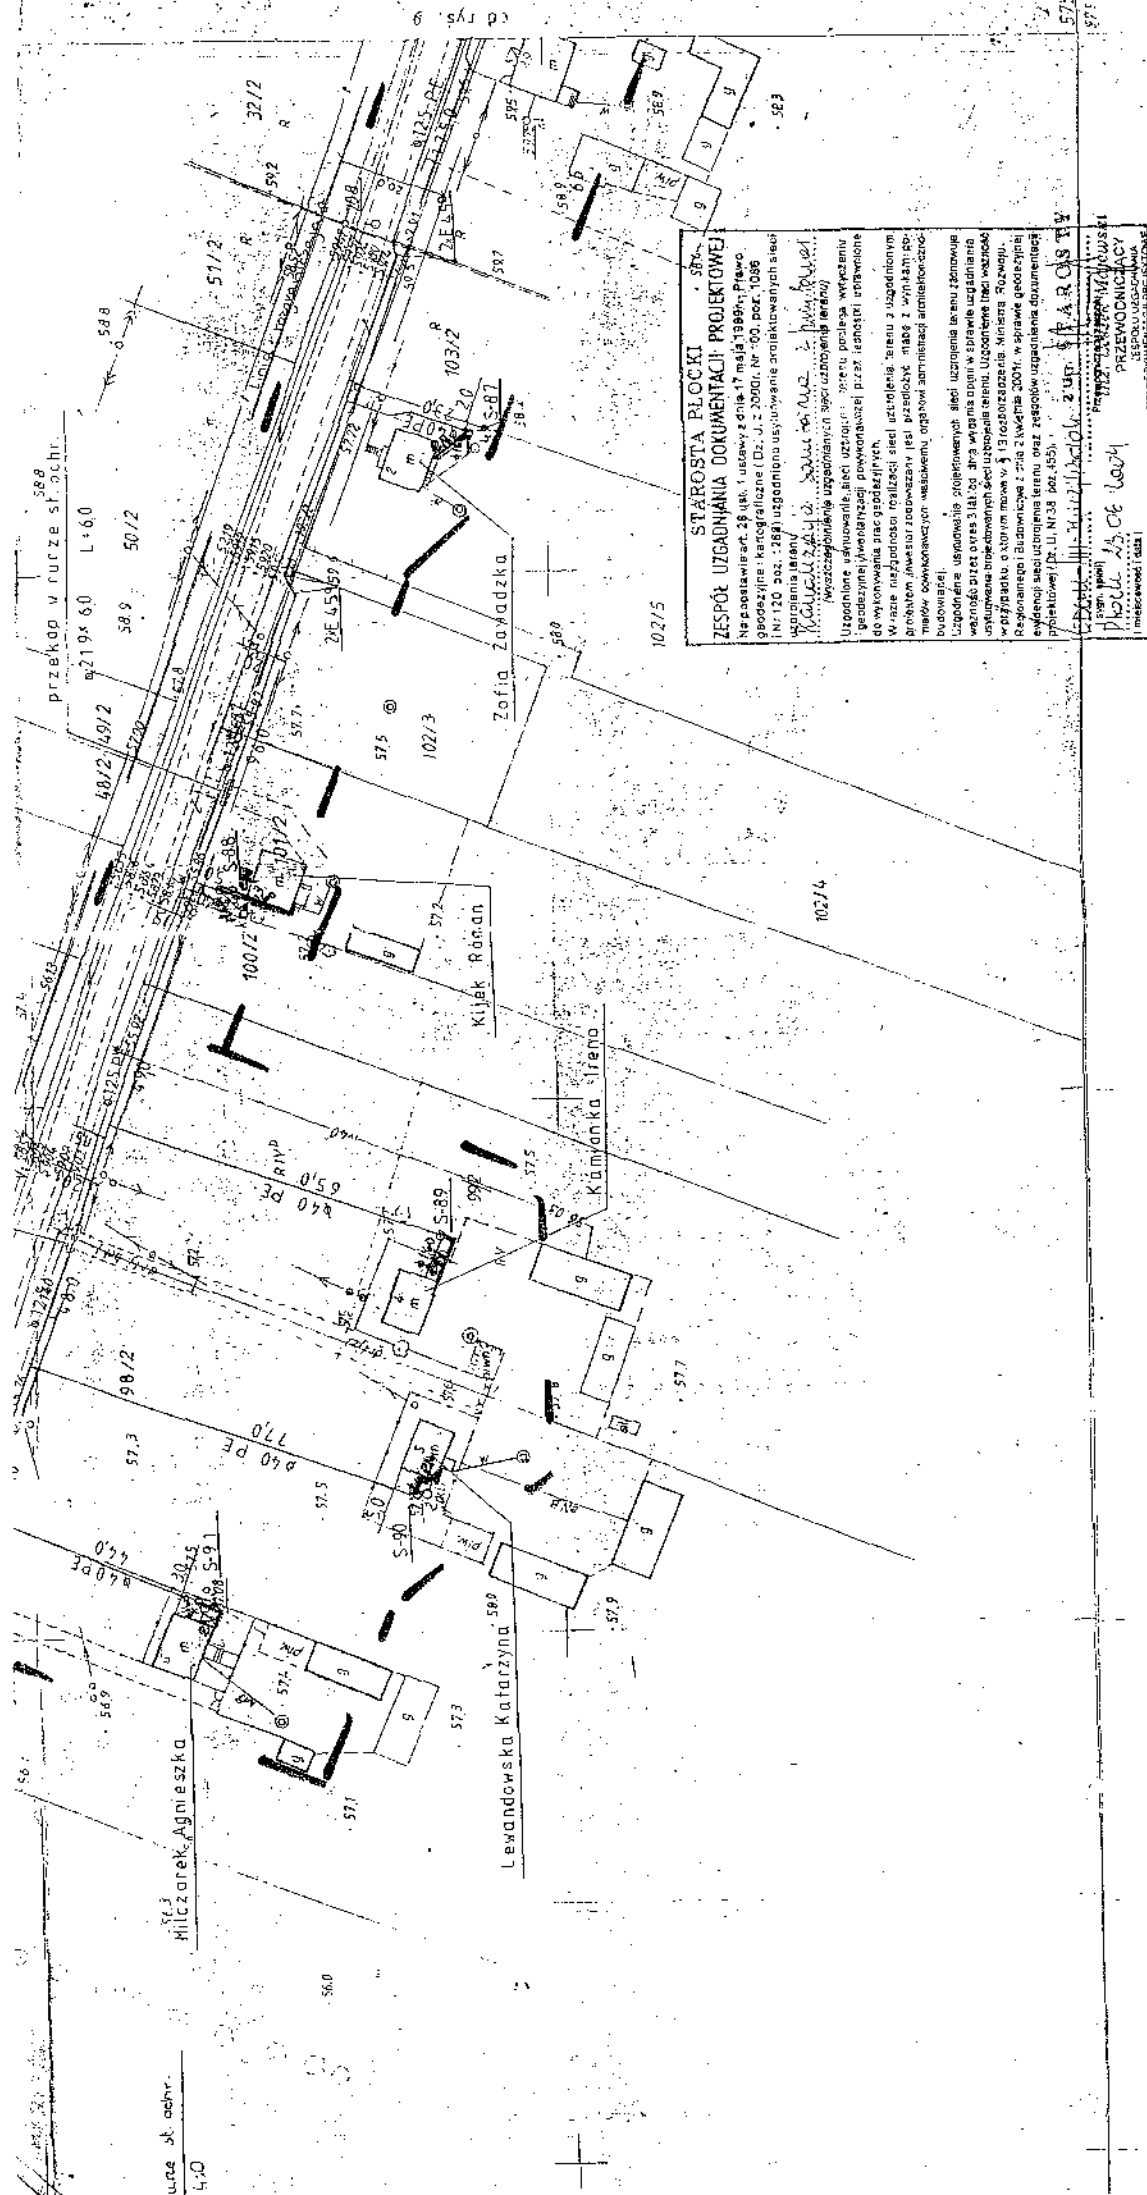

STAROSTA PŁOCKI
ZESPÓŁ UZGADNIANIA DOKUMENTACJI PROJEKTOWEJ
 Na podstawie art. 29 ust. 1 ustawy z dnia 17 maja 1999r. Prawo
 geodezyjne i Kartograficzne (Dz. U. z 2000r. Nr 90, poz. 1086
 i Nr 120 poz. 2281) uzgodniono ustalenie architekturalnych i sieci
 urbanistycznych
Krzysztof Szulc, Starosta Płocki
 Podpisano i potwierdzono uzgodnienie sieci uzbrojenia inżynierskiego
 uzgodnienie uzbrojenia sieci uzbrojenia inżynierskiego
 (geodezyjne i kartograficzne) przy
 do wykonania prac projektowych
 w zakresie uzgodnienia realizacji sieci uzbrojenia inżynierskiego z uzgodnieniami
 architektonicznymi i urbanistycznymi (z wyjątkiem zmian 2, w tym: zmiany
 marek, oznaczeń, kolorów, grubości linii, grubości linii, grubości linii, grubości linii,
 budowlanej.
 Uzgodnienie uzbrojenia inżynierskiego sieci uzbrojenia inżynierskiego
 ważności przez okres 3 lat od dnia podpisania umowy o wykonanie
 uzgodnienia uzbrojenia inżynierskiego sieci uzbrojenia inżynierskiego
 w Płocku, o którym mowa w § 19 rozporządzenia Ministra Rozwoju,
 Regionalnego i Budowlanego z dnia 2 kwietnia 2004r. w sprawie ogłoszenia
 ogłoszenia sieci uzbrojenia inżynierskiego i uzgodnienia uzbrojenia inżynierskiego
 projektowej (Dz. U. Nr 38, poz. 453).
Starosta Płocki
Przewodniczący
Przewodniczący
 Miejsce i data: _____

PROJEKTA
 Teresa Sużewicka
 inż. Techniki Sanitarnej
 ul. _____

Obiekt	Sieć kanalizacji sanitarnej Poplacin, Brwilno, Dzierżazna	Investor- Urząd Gminy w Nowym Duninowie	Nr rys	10
Projekt	Projekt budowlany sieci kanalizacyjnej wraz z przyłączami dla wsi Poplacin, Brwilno, Dzierżazna gm. N. Dyringów		Data	05.04r
Rys	Plan sytuacyjny - Poplacin, Brwilno, Dzierżazna		Skala	1:1000
Autor	inż. Henryka Kamińska - hr. sanitarna			

100




STAROSTA PIŁICKI
 Władz. Miejski Piłica (teryt. 1210)
 ul. Armii Krajowej 10, 24-100 Piłica
 tel. 017 751 10 11
 fax 017 751 10 12
 e-mail: starosta@pilica.pl
 www.starosta.pilica.pl

BIURO USŁUG GEODEZYJNYCH
Władysław Kozłowski
 ul. Piłicka 571
 24-100 Piłica
 tel. 017 751 10 11
 fax 017 751 10 12
 e-mail: wkoz@pilica.pl

MAPA DO CELÓW PROJEKTYWNYCH
 1:500
 24.10.2010

AMA

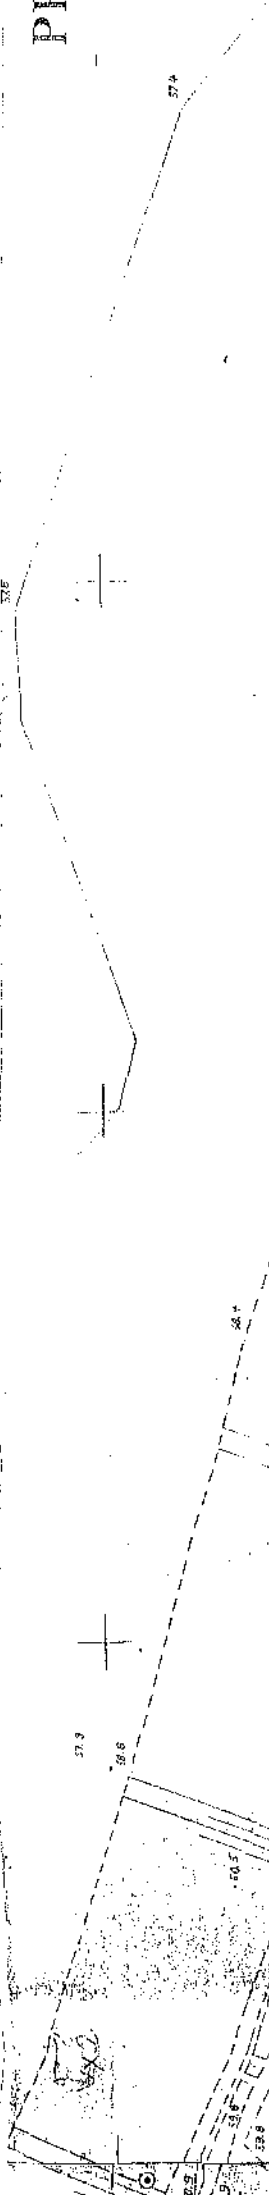

2 2

przekop w nurze sf. ochr.
L. 170
11437.45

przebieg w nurze sf. ochr.
L. 1437.45

Bińkowski Ludwik


STAROSTA PIŁCICKI
Władysław Kozłowski
Wojewódzki Zarząd Geodezyjny
ul. Główna 100
W Piłce 03-403 Płock, ul. Bielecka 57a
tel. 338.14.08
KOP 271 110.0330, fax 310195549

BIURO USŁUG GEODEZYJNYCH
Władysław Kozłowski
03-403 Płock, ul. Bielecka 57a
tel. 338.14.08
KOP 271 110.0330, fax 310195549

MAPA DO CEŁÓW PROJEKTOWYCH
SKALA 1:1000 nr 261.222.0641.063


MB

PROJEKT ZAGOSPODAROWANIA TERENU

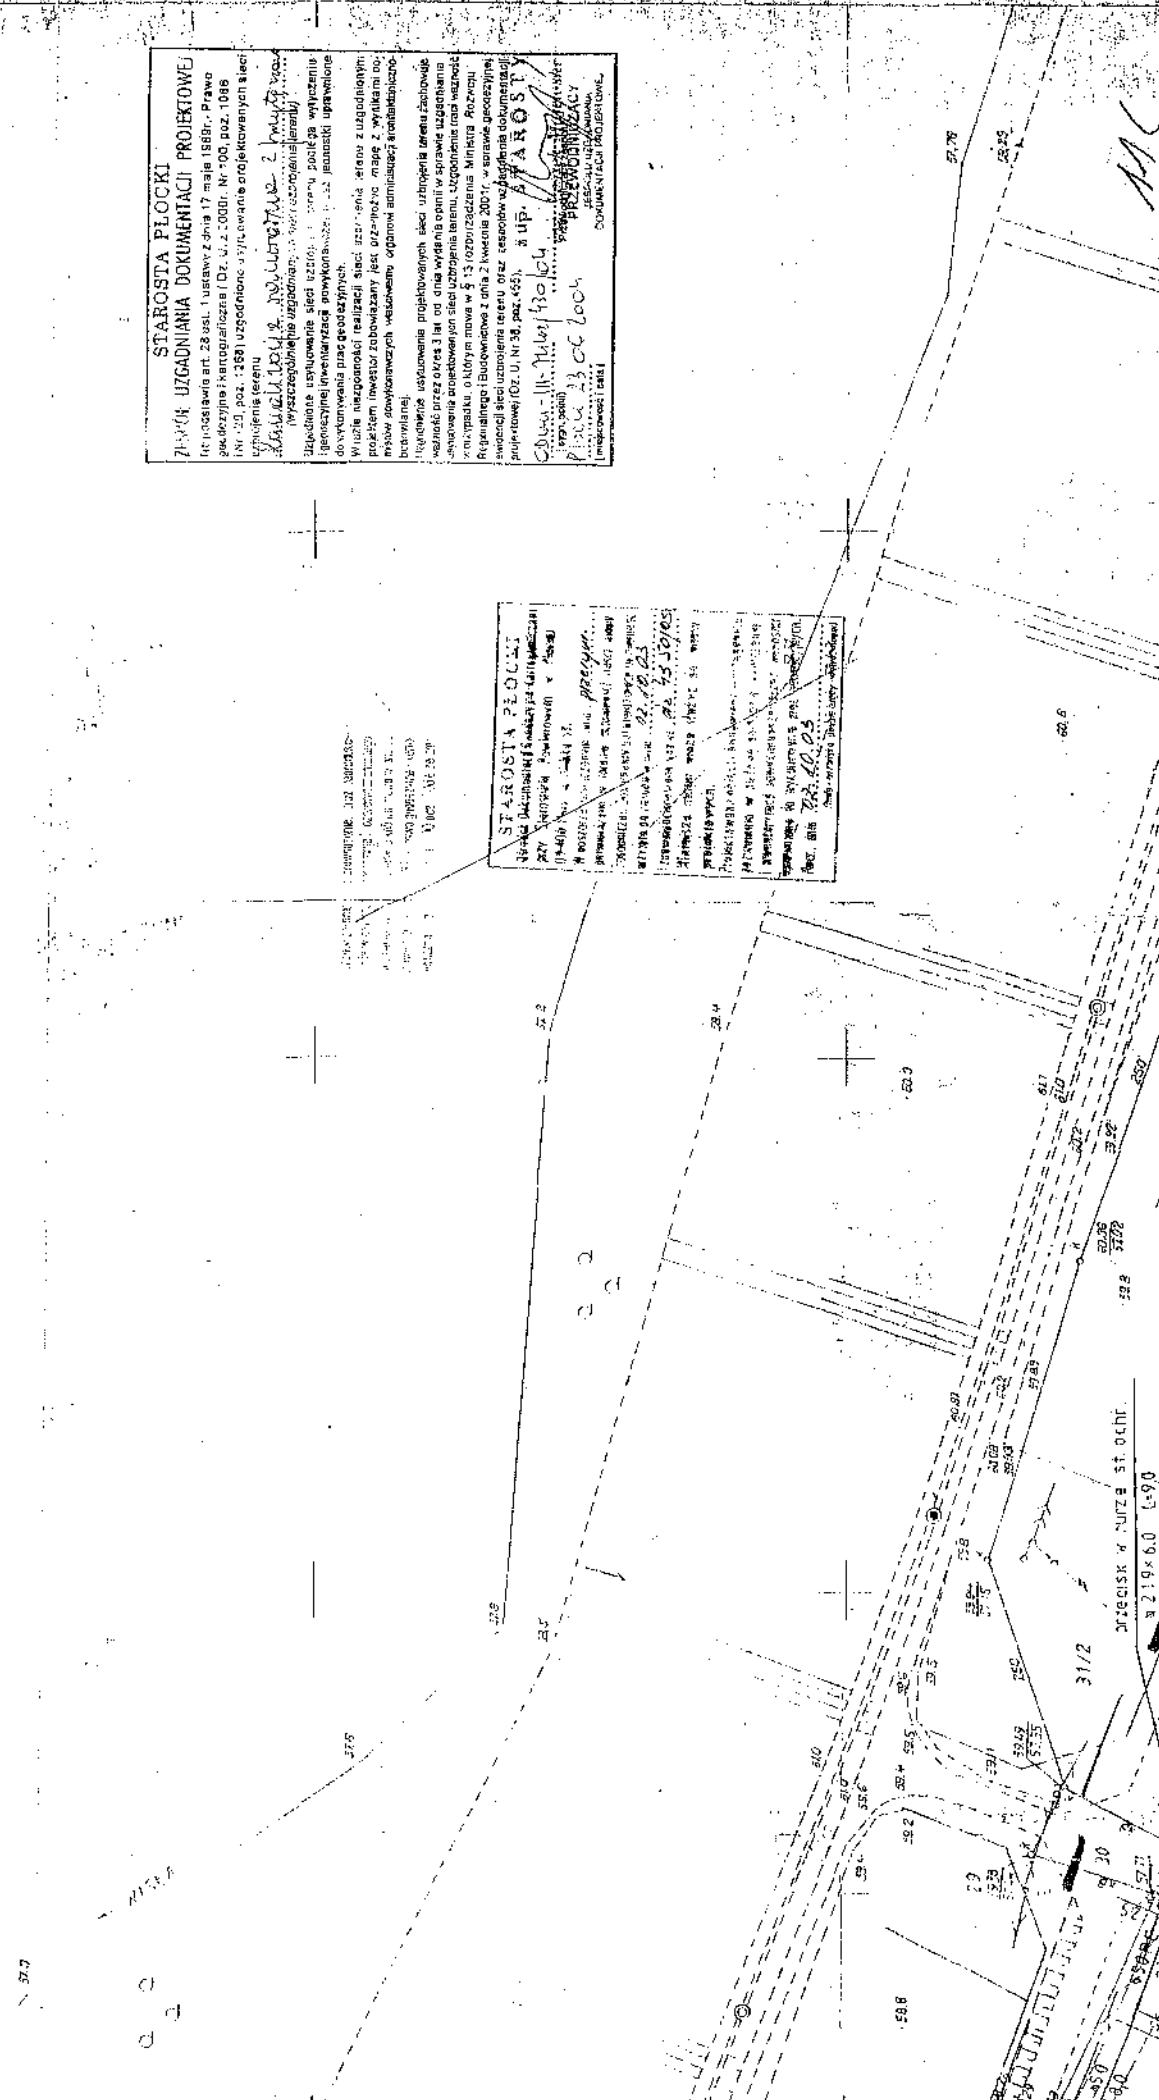

STAROSTA PŁOCKI
 Urząd Miejski w Płocku
 ul. Wolności 10
 25-001 Płock
 NIP: 780-100-0000
 REGON: 141403838
 KRS: 0000283704
 Sąd Rejonowy dla M. St. Płocka XII/10
 NIP: 780-100-0000
 REGON: 141403838
 KRS: 0000283704
 Sąd Rejonowy dla M. St. Płocka XII/10

STAROSTA PŁOCKI
 Urząd Miejski w Płocku
 ul. Wolności 10
 25-001 Płock
 NIP: 780-100-0000
 REGON: 141403838
 KRS: 0000283704
 Sąd Rejonowy dla M. St. Płocka XII/10
 NIP: 780-100-0000
 REGON: 141403838
 KRS: 0000283704
 Sąd Rejonowy dla M. St. Płocka XII/10

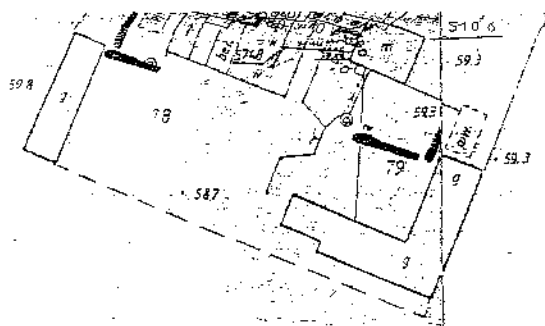

BIURO USŁUG GEODEZYJNYCH
 Wiesław Kozłowski
 19-400 Płock, ul. Bielska 57a
 tel./fax 268-36-98
 NIP 141-000-21-49, REG 1410156259

MAPA DO CELÓW PROJEKTOWYCH

SKALA 1:1000 ark. 261.222.064 i 063

POPLACIN GMINA NOWY DUNINÓW

GEODETA UPRAWNIONY

Wiesław Kozłowski
 Nr. opr. GUG I K 2065

STAROSTA PŁOCKI
 Wzrostek Zarządca Rejonu Geodezyjnego
 20-000 Płock, ul. Wolności 1
 tel./fax 26-22-22-22
 NIP 141-000-21-49, REG 1410156259
 22.10.22
 22.10.22
 22.10.22

Z UP. STAROSTY

mgr inż. Wiesław Kozłowski

BIURO USŁUG GEODEZYJNYCH
 Wiesław Kozłowski
 19-400 Płock, ul. Bielska 57a
 tel./fax 268-36-98
 NIP 141-000-21-49, REG 1410156259

MAPA DO CELÓW PROJEKTOWYCH

SKALA 1:1000 ark. 261.222.112

POPLACIN GMINA NOWY DUNINÓW

GEODETA UPRAWNIONY

Wiesław Kozłowski
 Nr. opr. GUG I K 2065

110

Wiesław Kozłowski
09-400 Plock, ul. Bielska 57a
tel./fax 268-36-08
NIP 771-000-01-09 Reg. 510188289

MAPA DO CELÓW PROJEKTOWYCH

SKALA 1:1000 ark. 261.222.064 i 063

POPLACIN GMINA NOWY DUNINÓW

GEODETA UPRAWNIONY

Wiesław Kozłowski
Nr opr. GUG I K 2065

Przebieg granic i linii rozgraniczających
wzajemnie przylegających i przylegających
do drogi publicznej w miejscowości
Nowy Duninów, gmina Nowy Duninów, powiat
ostrowski, woj. łódzkie, na podstawie
dokumentacji geodezyjnej, stanowiącej
część ewidencji gruntów i budynków, stan
na dzień 02.10.03, z datą 43.50123
Wzajemnie przylegających i przylegających
do drogi publicznej w miejscowości
Nowy Duninów, gmina Nowy Duninów, powiat
ostrowski, woj. łódzkie, na podstawie
dokumentacji geodezyjnej, stanowiącej
część ewidencji gruntów i budynków, stan
na dzień 02.10.03

2 up. STAROSTY

mgr inż. Teresa Gutrowska

BIURO USŁUG GEODEZYJNYCH
Wiesław Kozłowski
09-400 Plock, ul. Bielska 57a
tel./fax 268-36-08
NIP 771-000-01-09 Reg. 510188289

MAPA DO CELÓW PROJEKTOWYCH

SKALA 1:1000 ark. 261.222.112

POPLACIN GMINA NOWY DUNINÓW


GEODETA UPRAWNIONY

Wiesław Kozłowski
Nr opr. GUG I K 2065

STAROSTA PŁOCKI
Przebieg granic i linii rozgraniczających
wzajemnie przylegających i przylegających
do drogi publicznej w miejscowości
Nowy Duninów, gmina Nowy Duninów, powiat
ostrowski, woj. łódzkie, na podstawie
dokumentacji geodezyjnej, stanowiącej
część ewidencji gruntów i budynków, stan
na dzień 02.10.03, z datą 43.50123
Wzajemnie przylegających i przylegających
do drogi publicznej w miejscowości
Nowy Duninów, gmina Nowy Duninów, powiat
ostrowski, woj. łódzkie, na podstawie
dokumentacji geodezyjnej, stanowiącej
część ewidencji gruntów i budynków, stan
na dzień 02.10.03

2 up. STAROSTY


mgr inż. Teresa Gutrowska

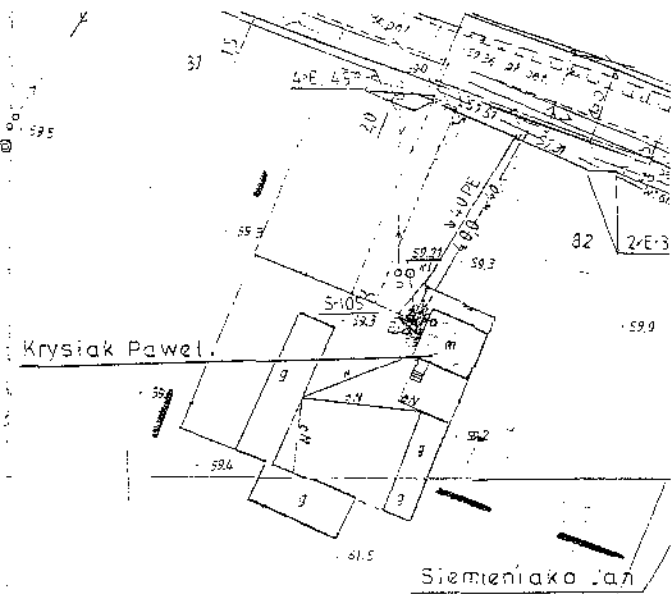

Krysiak Paweł

Siemieniako Jan


ME

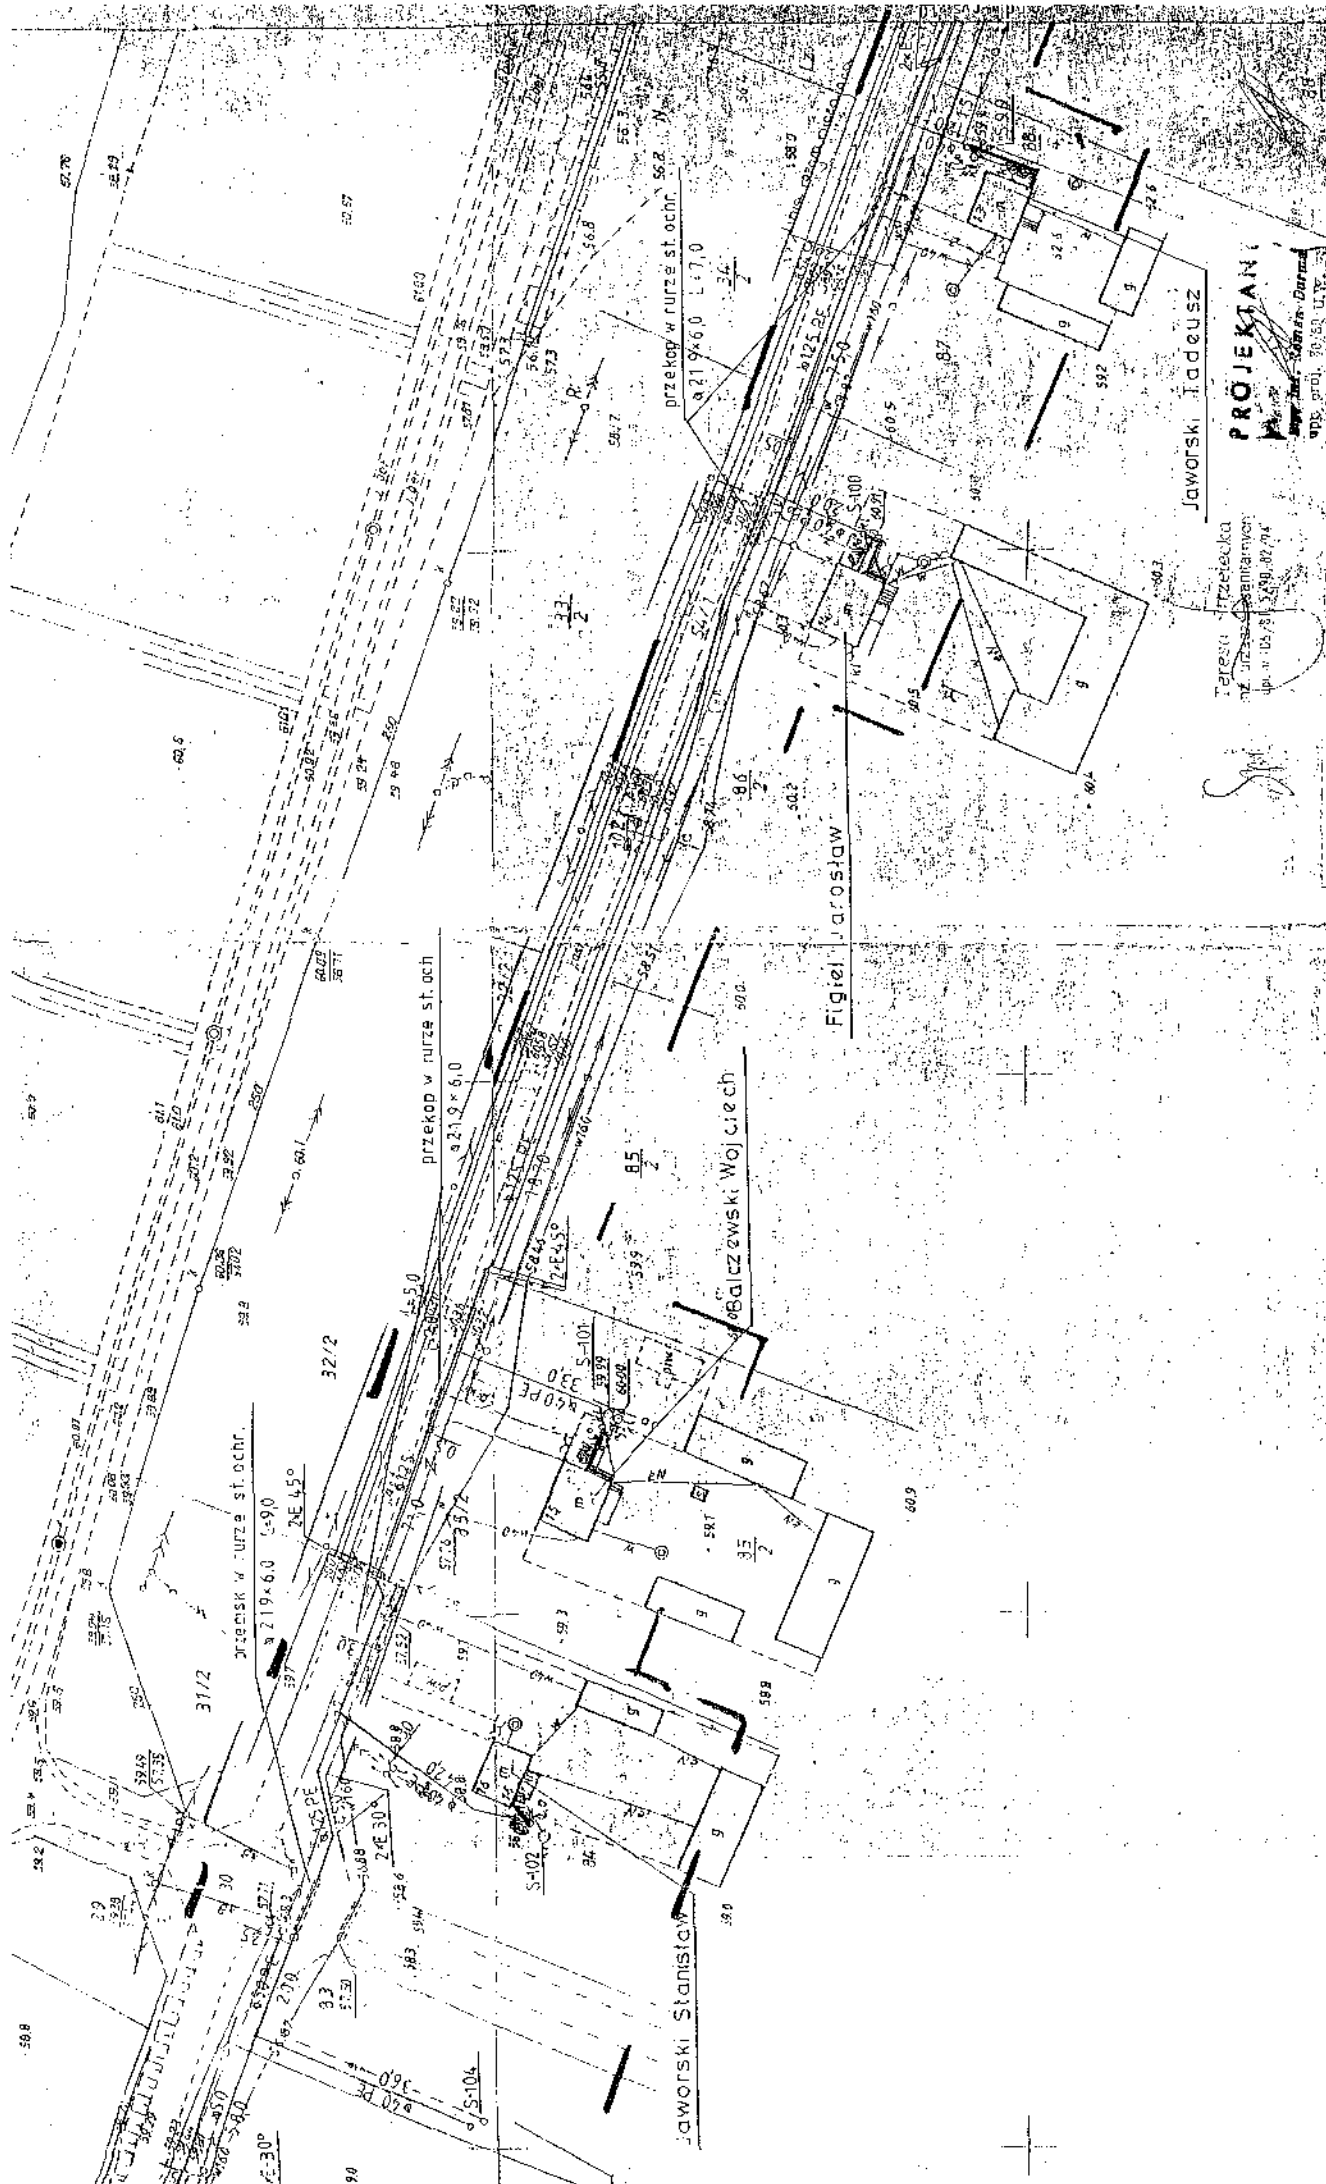

Jaworski Tadeusz
PROJEKT
 Teresa Przetocka
 inż. sanitarna
 ul.
 tel.

Obiekt	Sieć kanalizacji sanitarnej; Pociacín; Bzwinno, Dzierżazna	Investor	Urząd Gminy w Nowym Dzinowiu	Nr rys	11
Projekt	Projekt budowlany sieci kanalizacyjnej wraz z przyłączami dla wsi Pociacín, Bzwinno, Dzierżazna gm. N. Dzinowiu.	Data	30.04r	Skala	1:1000
Rys	Plan sytuacyjny - Bzwinno	Nr upr.	100/85	30/89 UWP	zł
Autor	inż. Henryka Kamińska - or. sanitarna.	Asystent	inż. Magdalena Chęcińska		
Autor	mgr inż. Román Durma - or. elektryczna				


AAF

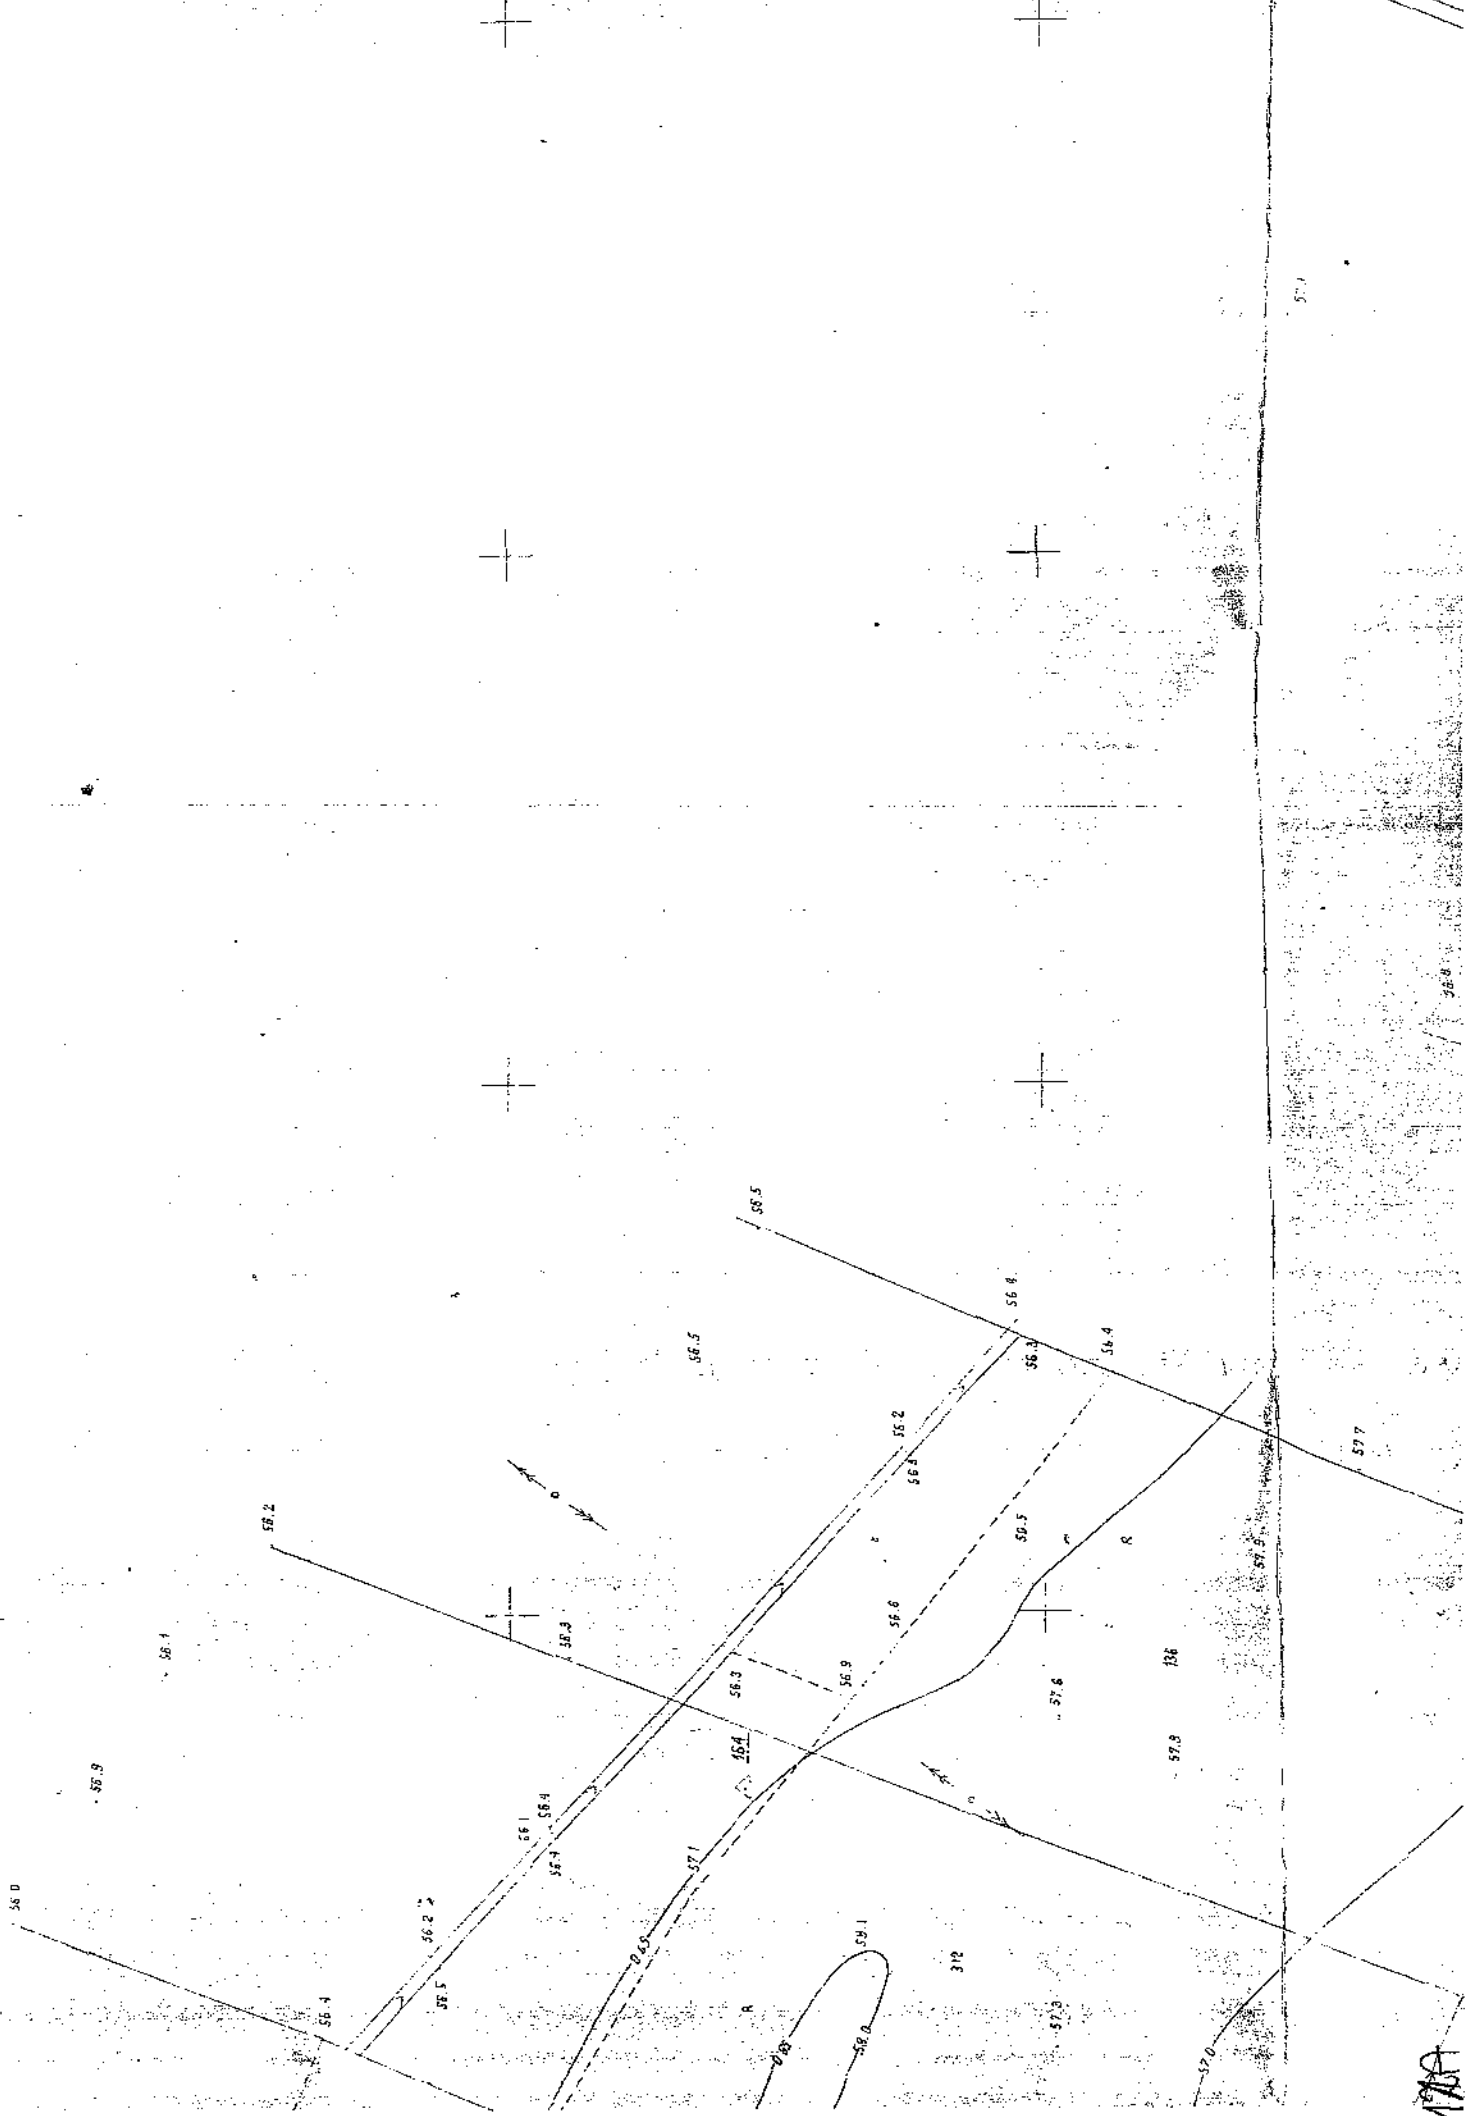


177A

PROJEKT ZAGOSPODAROWANIA TERENU

STAROSTA PŁOCKI
ZESPÓŁ UZGADNIANIA DOKUMENTACJI PROJEKTOWEJ
 na podstawie art. 28 ust. 1 ustawy z dnia 17 maja 1988r. Prawo geodezyjne i kartograficzne (Dz. U. z 2000r. Nr 100, poz. 1088 i Nr 120, poz. 1268) uzgodnienie wywołanie projektowanych sieci i urządzeń terenu
 Kody: 100, 101, 102, 1000.

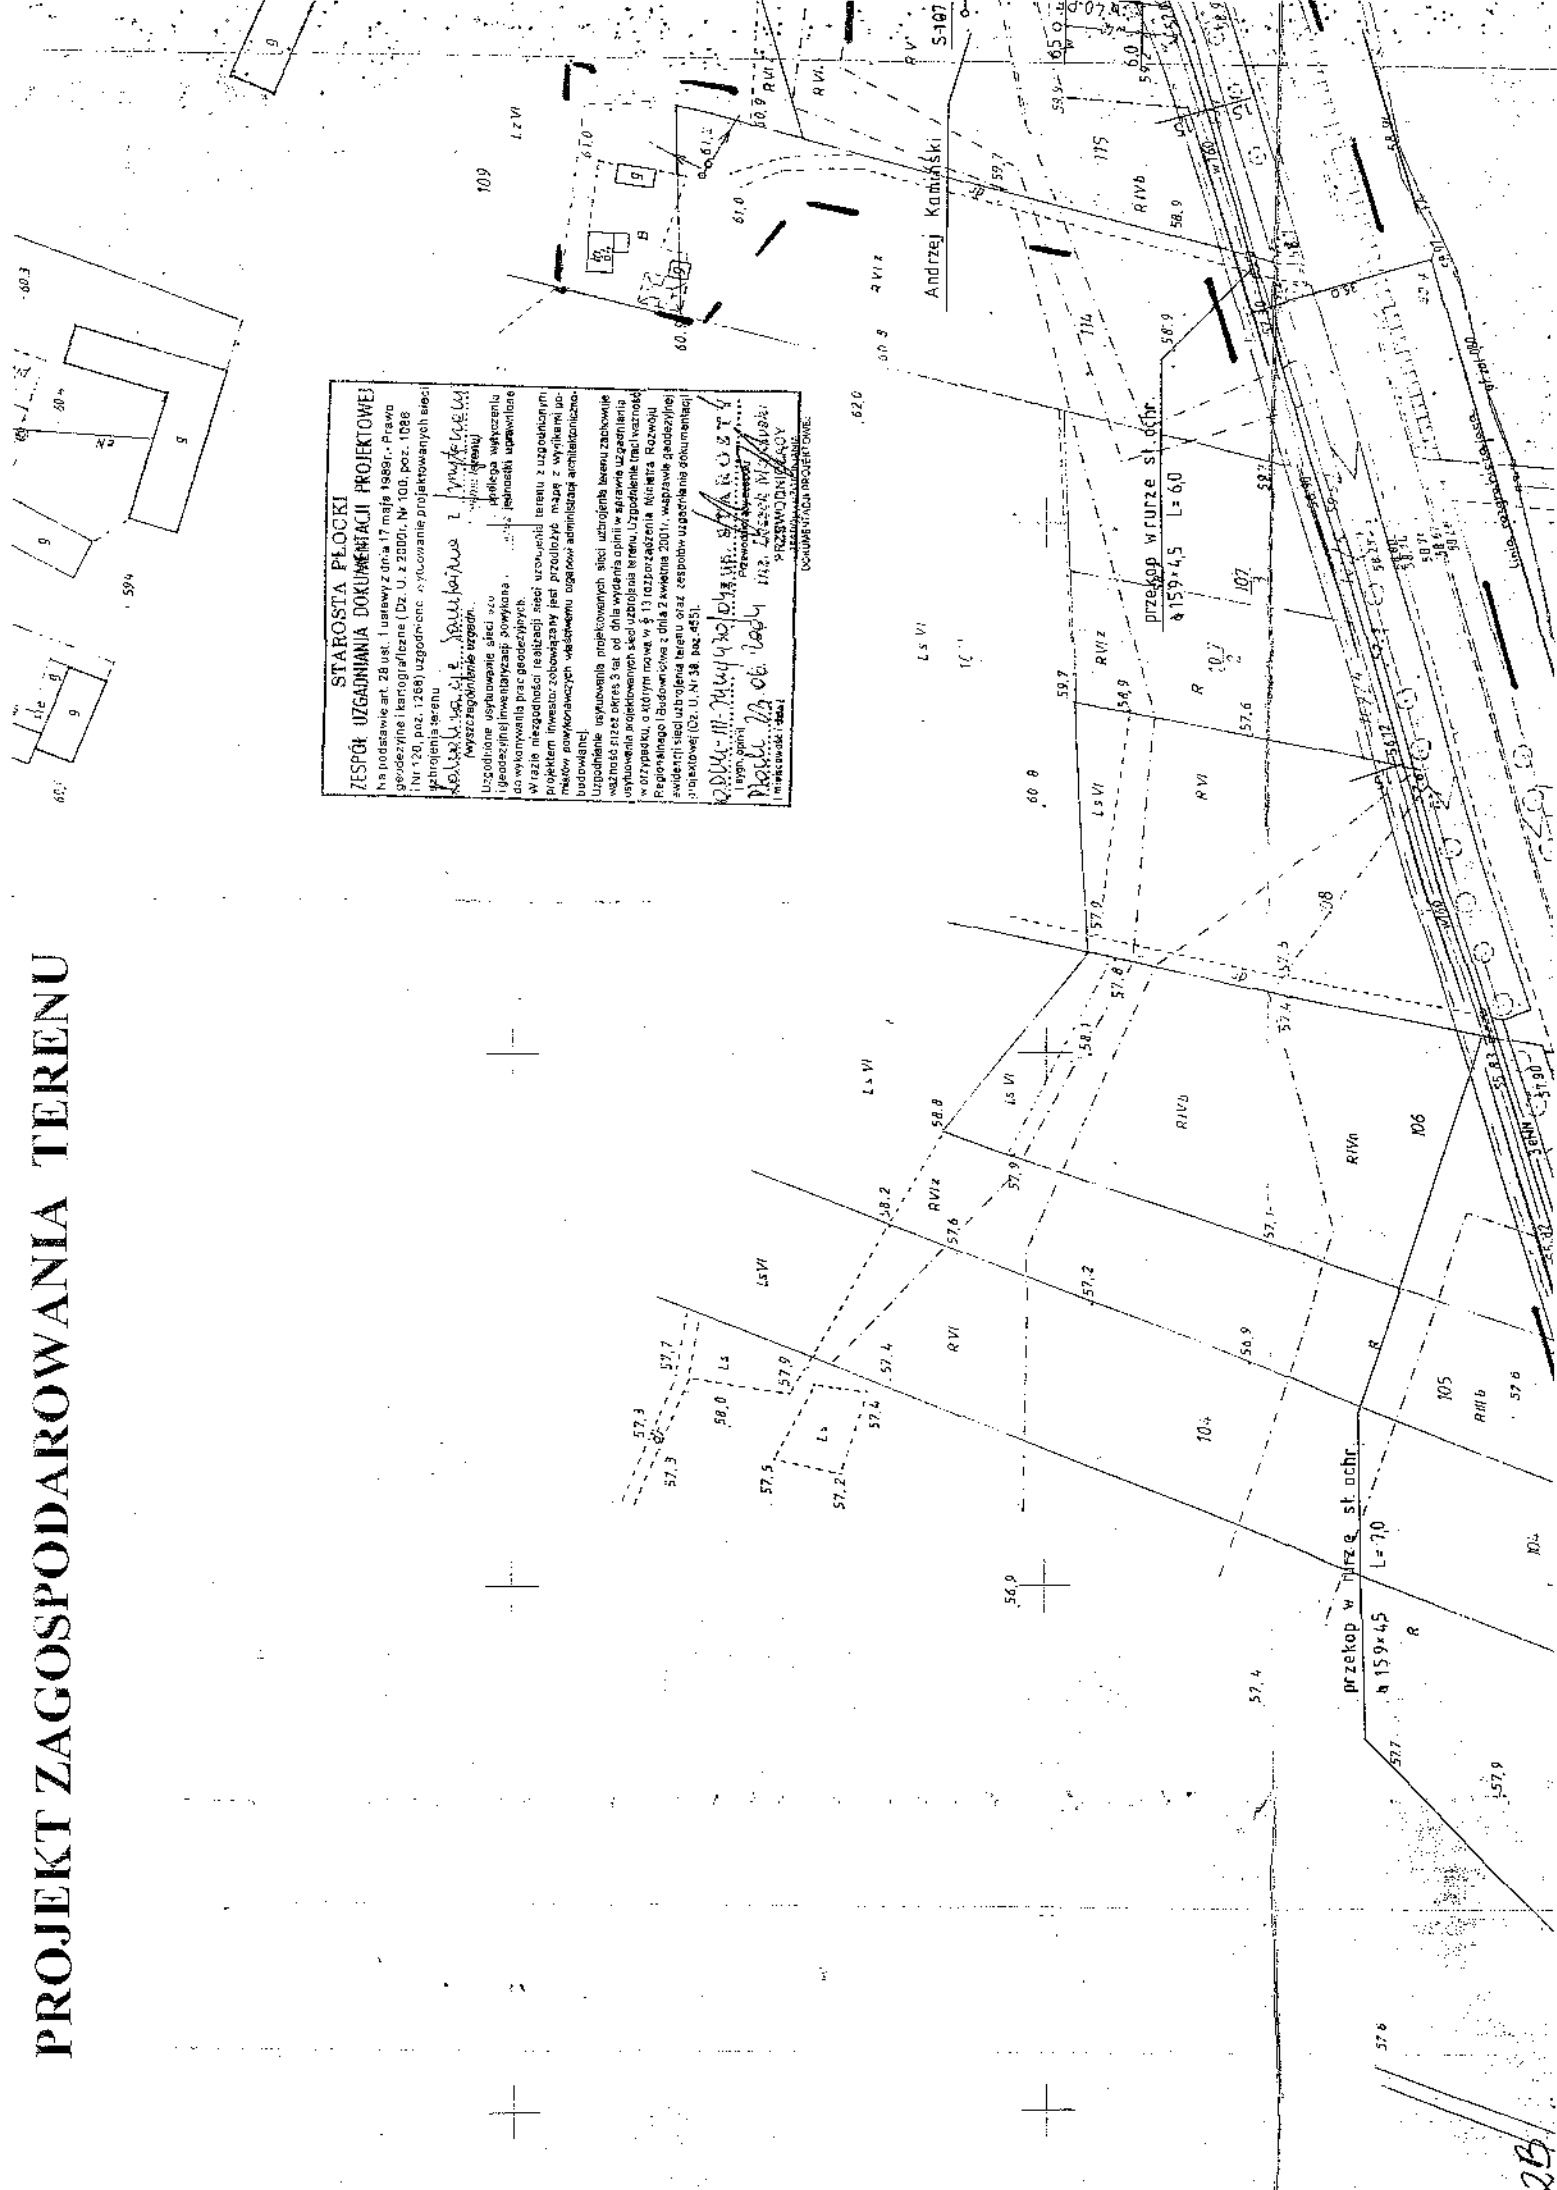

Andrzej Kamiński S-107

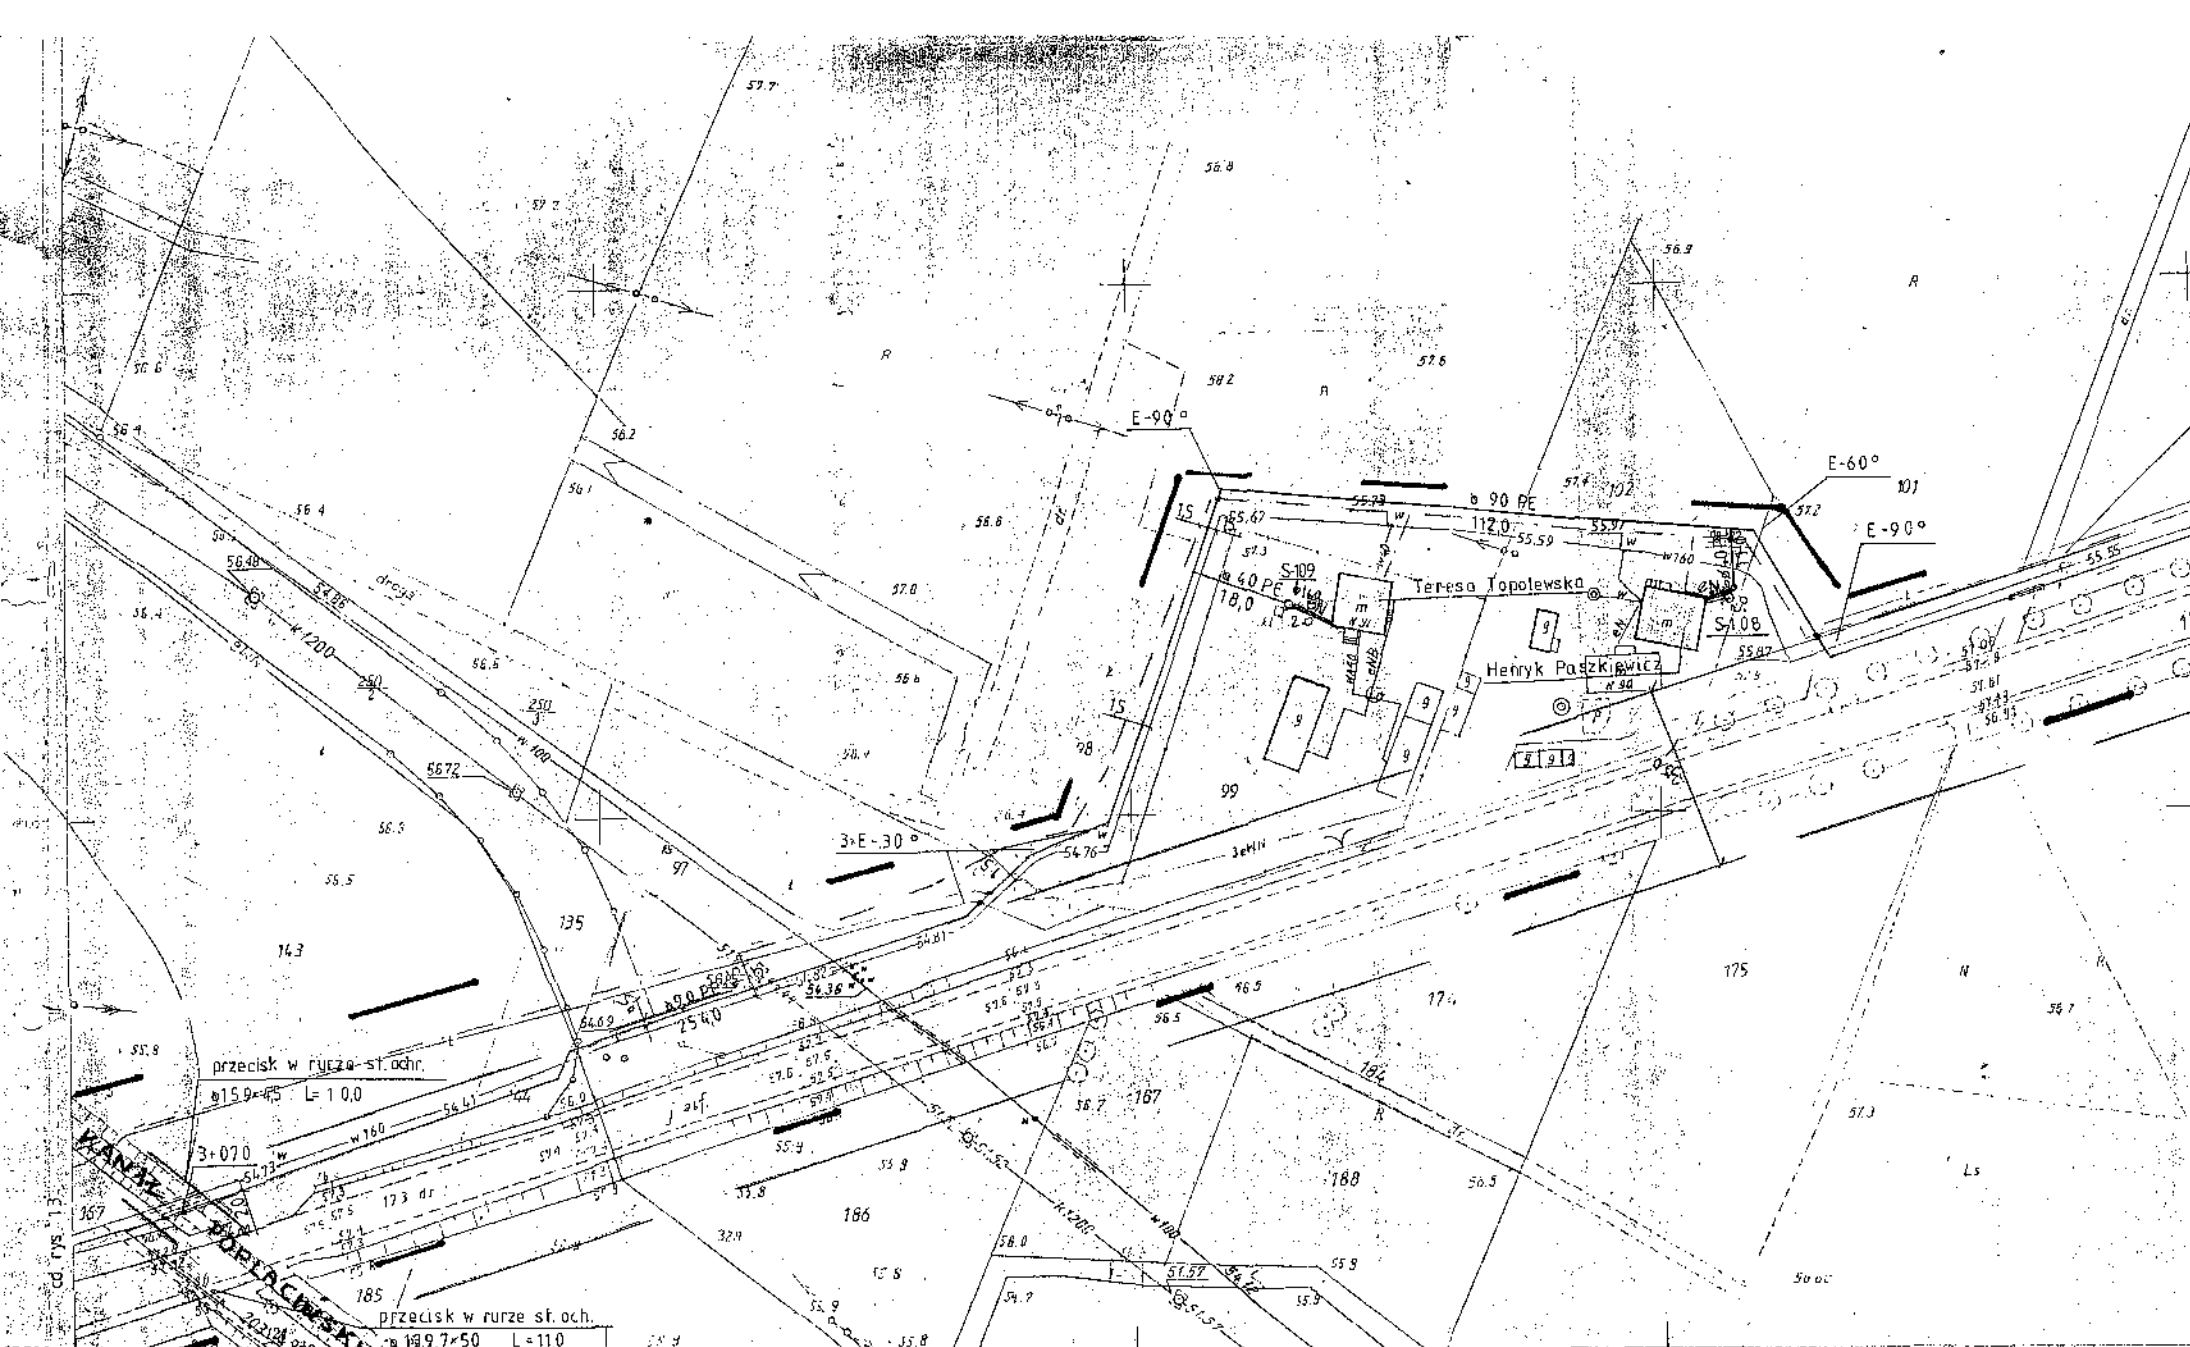


CD. WYK. 13
K. 2000/00
K. 2000/00

261.222.181
1:1000

MAPA ZASADNICZA
Złożona w 1979 r. przez
OKRĘGOWE PRZEDSIĘBIORSTWO GOSPODARSTWA
KARTOGRAFICZNE WARSZAWA

TREŚĆ NAKŁADEK		

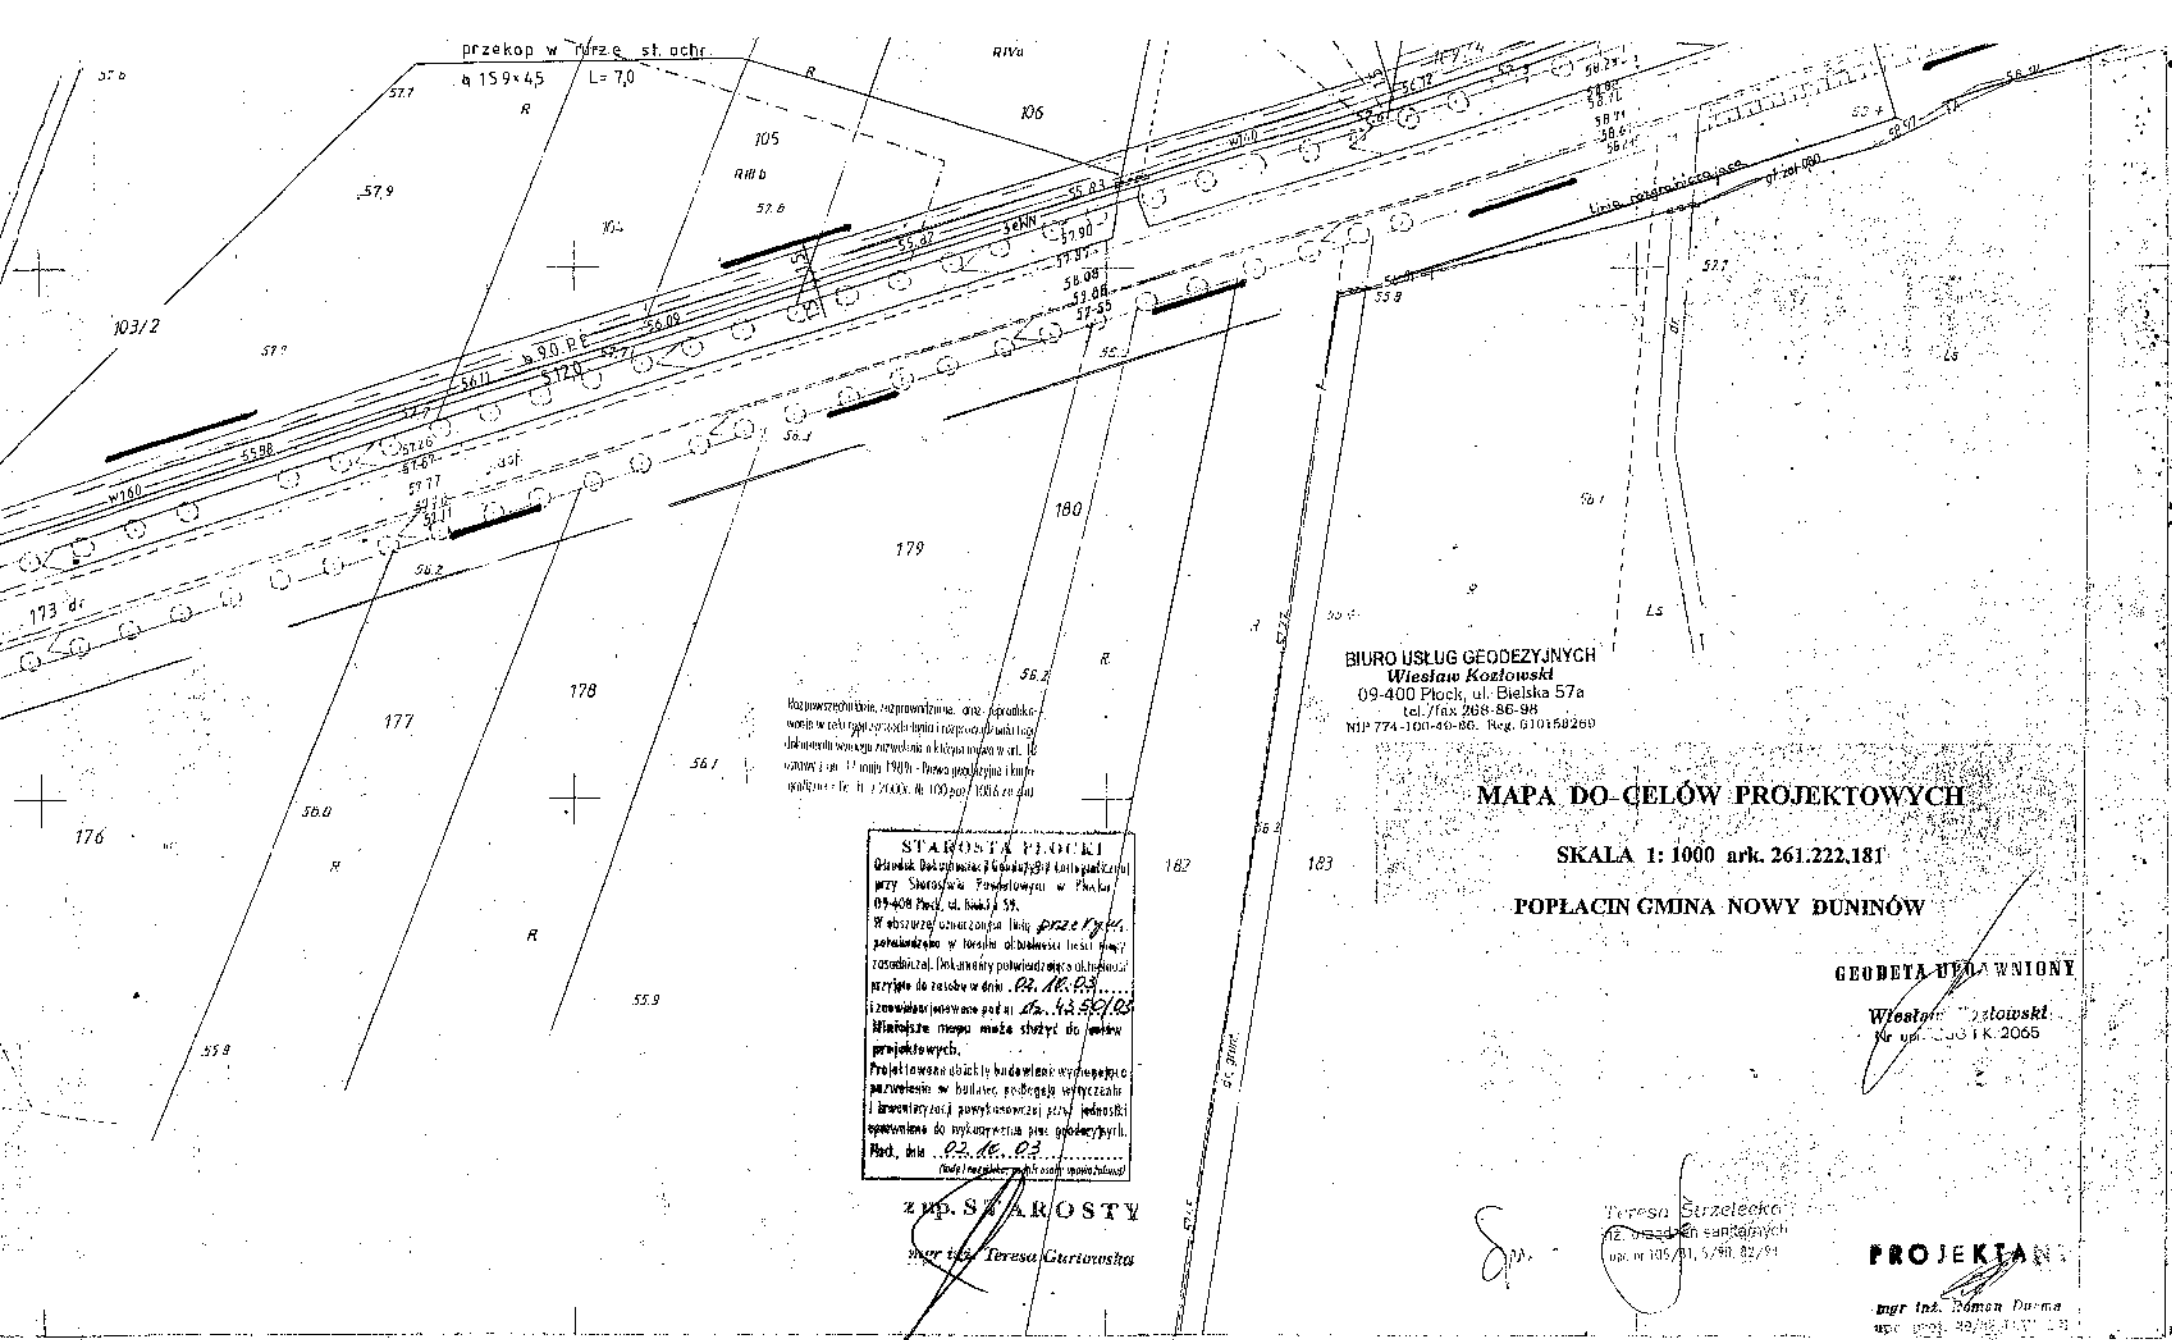

STAROSTA PLOCKI
 Odrębny Dział Wydział Geodezji i Kartografii przy Starostwie Powiatowym w Plocku
 09-400 Plock, ul. Bielska 57a
 W obszarze oznaczonego linij przez R. 11 zobowiązanie w formie obrotowej księgi wieczystej zobowiązanie dokonany polkadrowo aktualizacji przyjęte do zespołu w dniu 02.10.03 zobowiązanie (zobowiązanie) 02.10.03 zobowiązanie Niniejsze mapy może służyć do celów projektowych. Projektowana obiekty budowlane wyłączone z porządku w bulwar, podlega wytyczalni i inwentaryzacji powyższych przy jednostki opiewająca do wykonania przez geodczych. 02.10.03 zobowiązanie 02.10.03 zobowiązanie

Z UP. STAROSTY
 mgr inż. Teresa Gurtowska

BIURO USŁUG GEODEZYJNYCH
Wiesław Kozłowski
 09-400 Plock, ul. Bielska 57a
 tel./fax 268-86-98
 NIP 774-100-40-86. Reg. 610150260

MAPA DO CEŁÓW PROJEKTOWYCH

SKALA 1: 1000 ark. 261.222.181

POPLACIN GMINA NOWY DUNINÓW

GEOBETA UPOWAŻNIONY


Wiesław Kozłowski
 Nr upraw. 2065 i K. 2065

Teresa Strzelecka
 ul. 105/91, 5/90, 82/91

PROJEKTANT


mgr inż. Roman Durma
 ul. 105/91, 5/90, 82/91

Obiekt	Sieć kanalizacji sanitarnej Poplacin, Brwilno, Dzierżazna	Investor - Urząd Gminy w Nowym Duninowie	Nr rys 12
Projekt	Projekt budowlany sieci kanalizacyjnej wraz z przyłączami dla wsi Poplacin, Brwilno, Dzierżazna gm. N. Duninów T		Data 05.04r
Rys	Plan sytuacyjny - Poplacin ETAP III		Skala 1:1000
Autor	inż. Henryka Kamińska - br. sanitarna		nr upr. 100/85
Autor	mgr inż. Roman Durma - br. elektryczna		30/89 UWP
Asystent	inż. Magdalena Ciesielska		

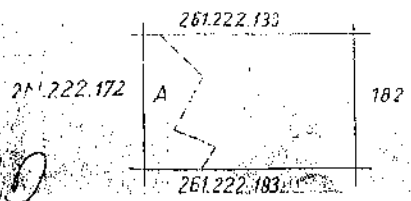

A - Gm. Duninów Nowy woj. plockie
 wieś Poplacin


PROJEKT ZAGOSPODAROWAN

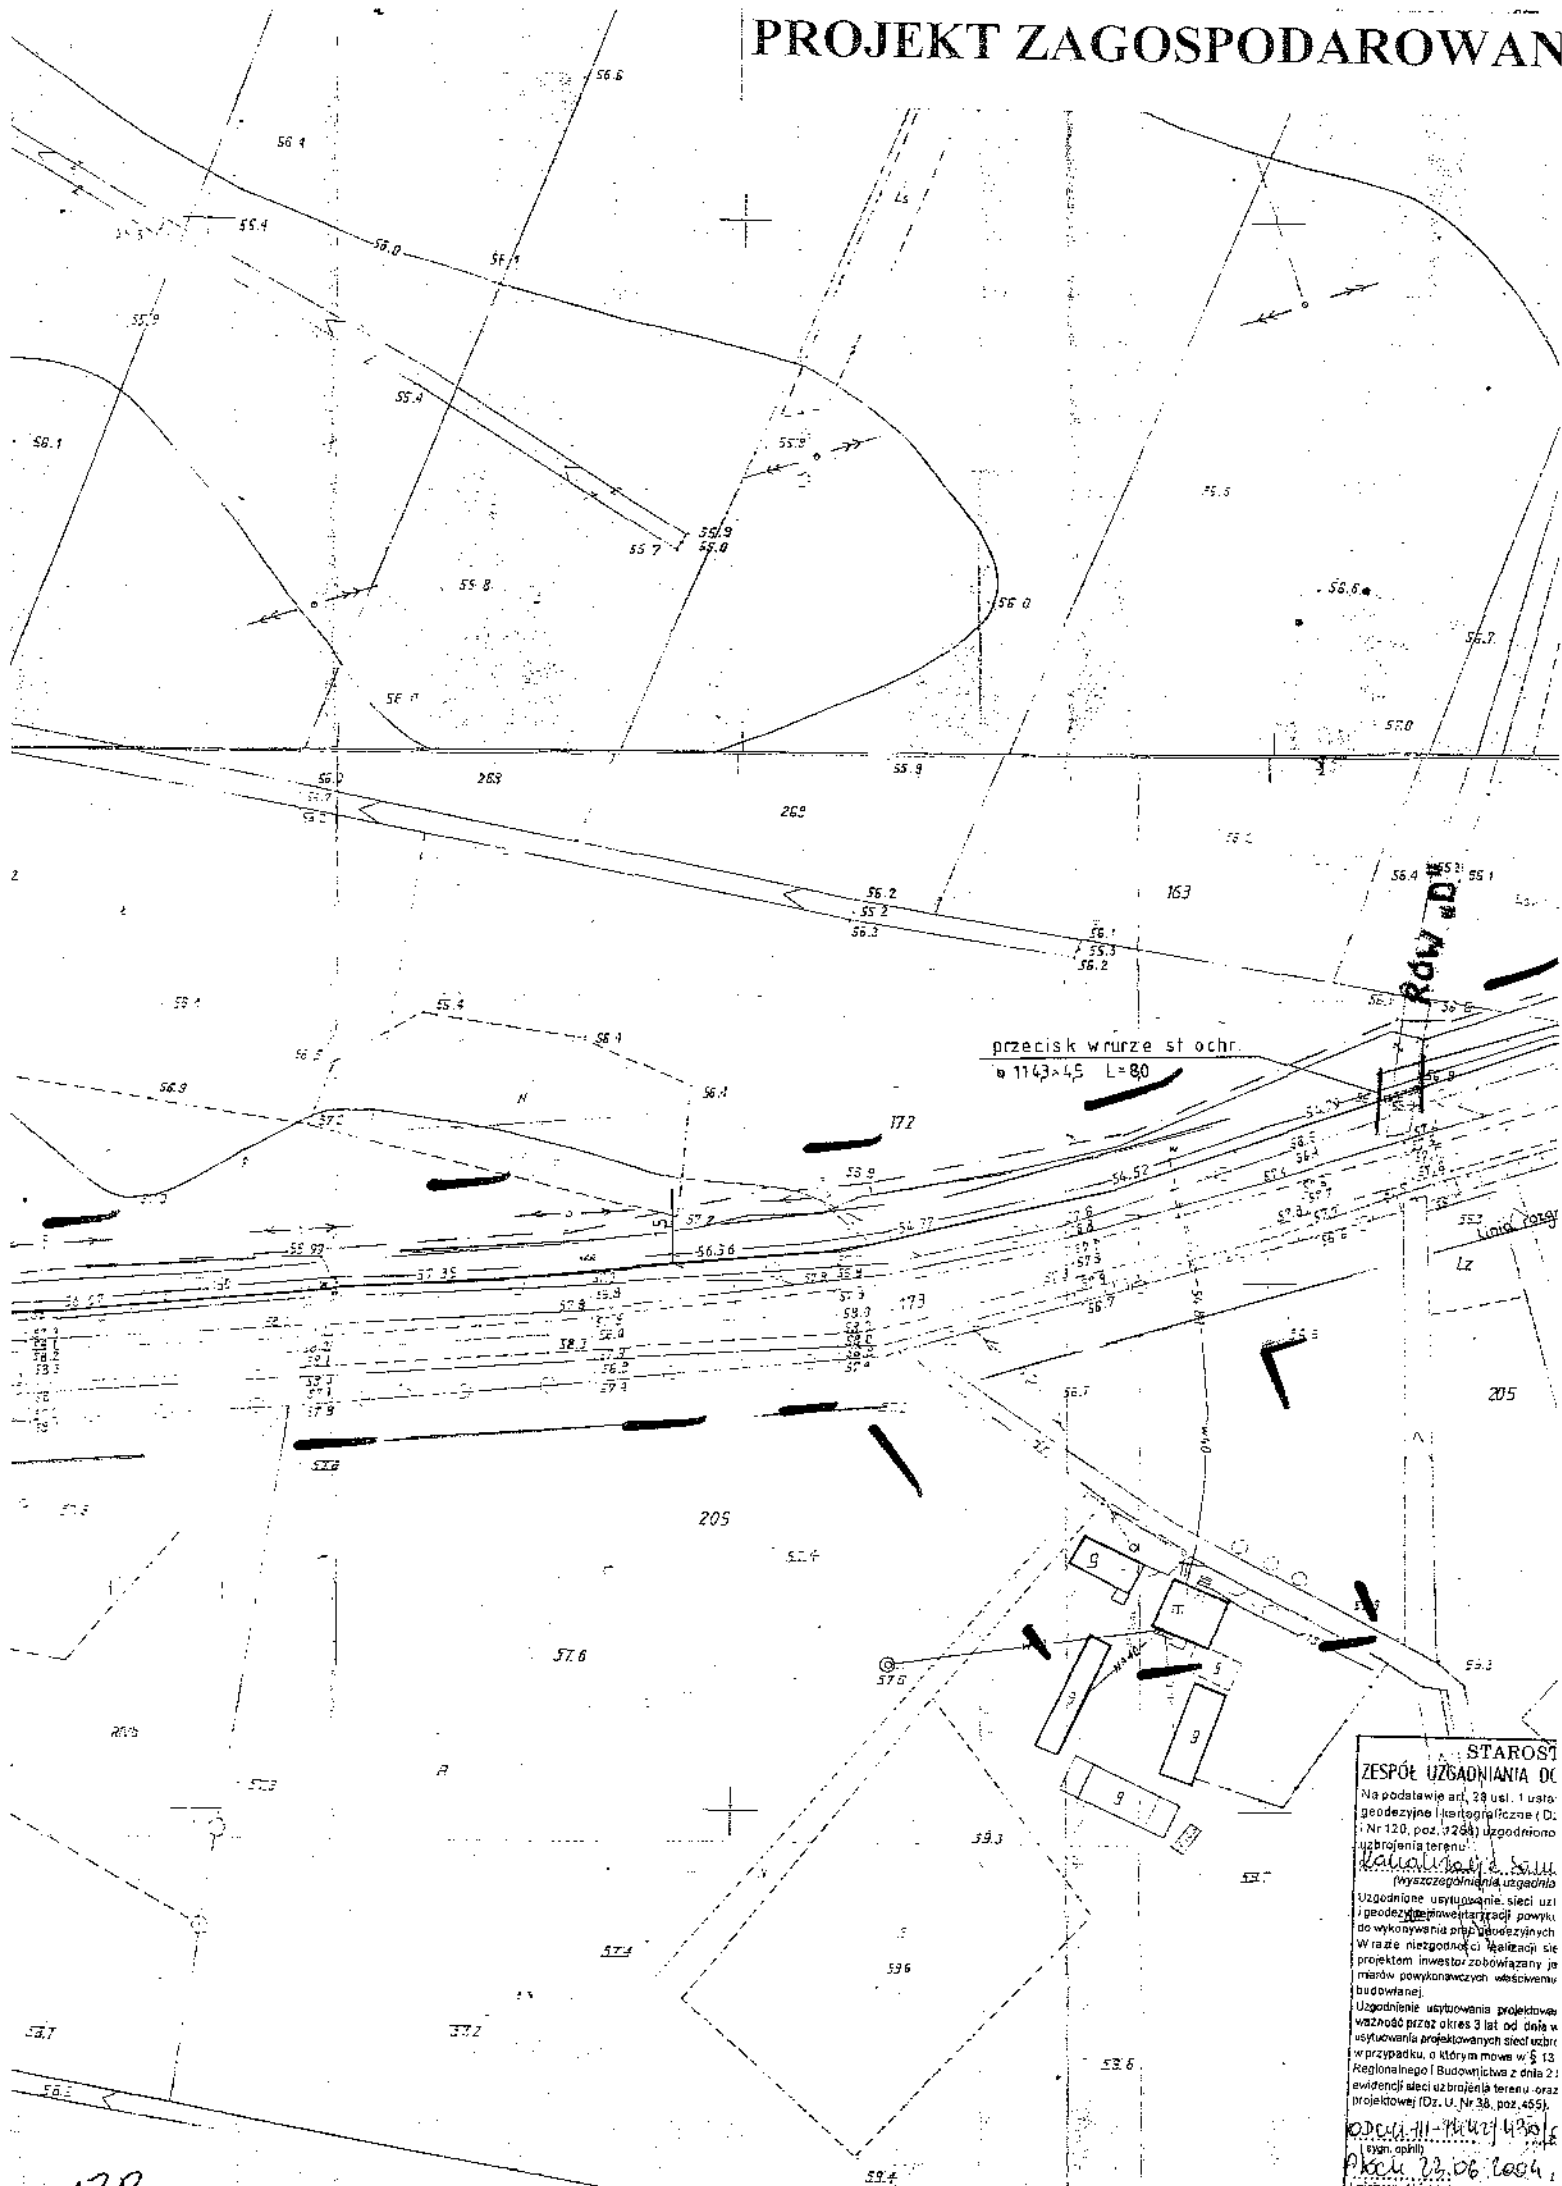

przecisk w rurze st ochr.
1143 x 4,5 L=80

STAROSTA
ZESPÓŁ UZGADNIANIA DC
Na podstawie art. 28 ust. 1 ustawy
geodezyjne i kartograficzne (Dz. U.
Nr 120, poz. 3288) uzgodniono
uzbrojenia terenu
Krzysztof S. S.
uzgodniono usytuowanie sieci uzbr.
i geodezyjne inwestycji powyżej
do wykonania przedsięwzięcia
Wrazie z uzgodnieniem realizacji sie
projektu inwestor zobowiązany je
miarów powykonawczych właścicemu
budowlanej.
Uzgodnienie usytuowania projektowej
ważność przez okres 3 lat od dnia w
usytuowania projektowanych sieci uzbr.
w przypadku, o którym mowa w § 13
Regionalnego i Budowlanego z dnia 21
evidencji sieci uzbrojenia terenu, oraz
projektowej (Dz. U. Nr 38, poz. 455).
ODCZYTAŁ: [Signature]
[Signature]
(niezgodności i uwagi)

13.B

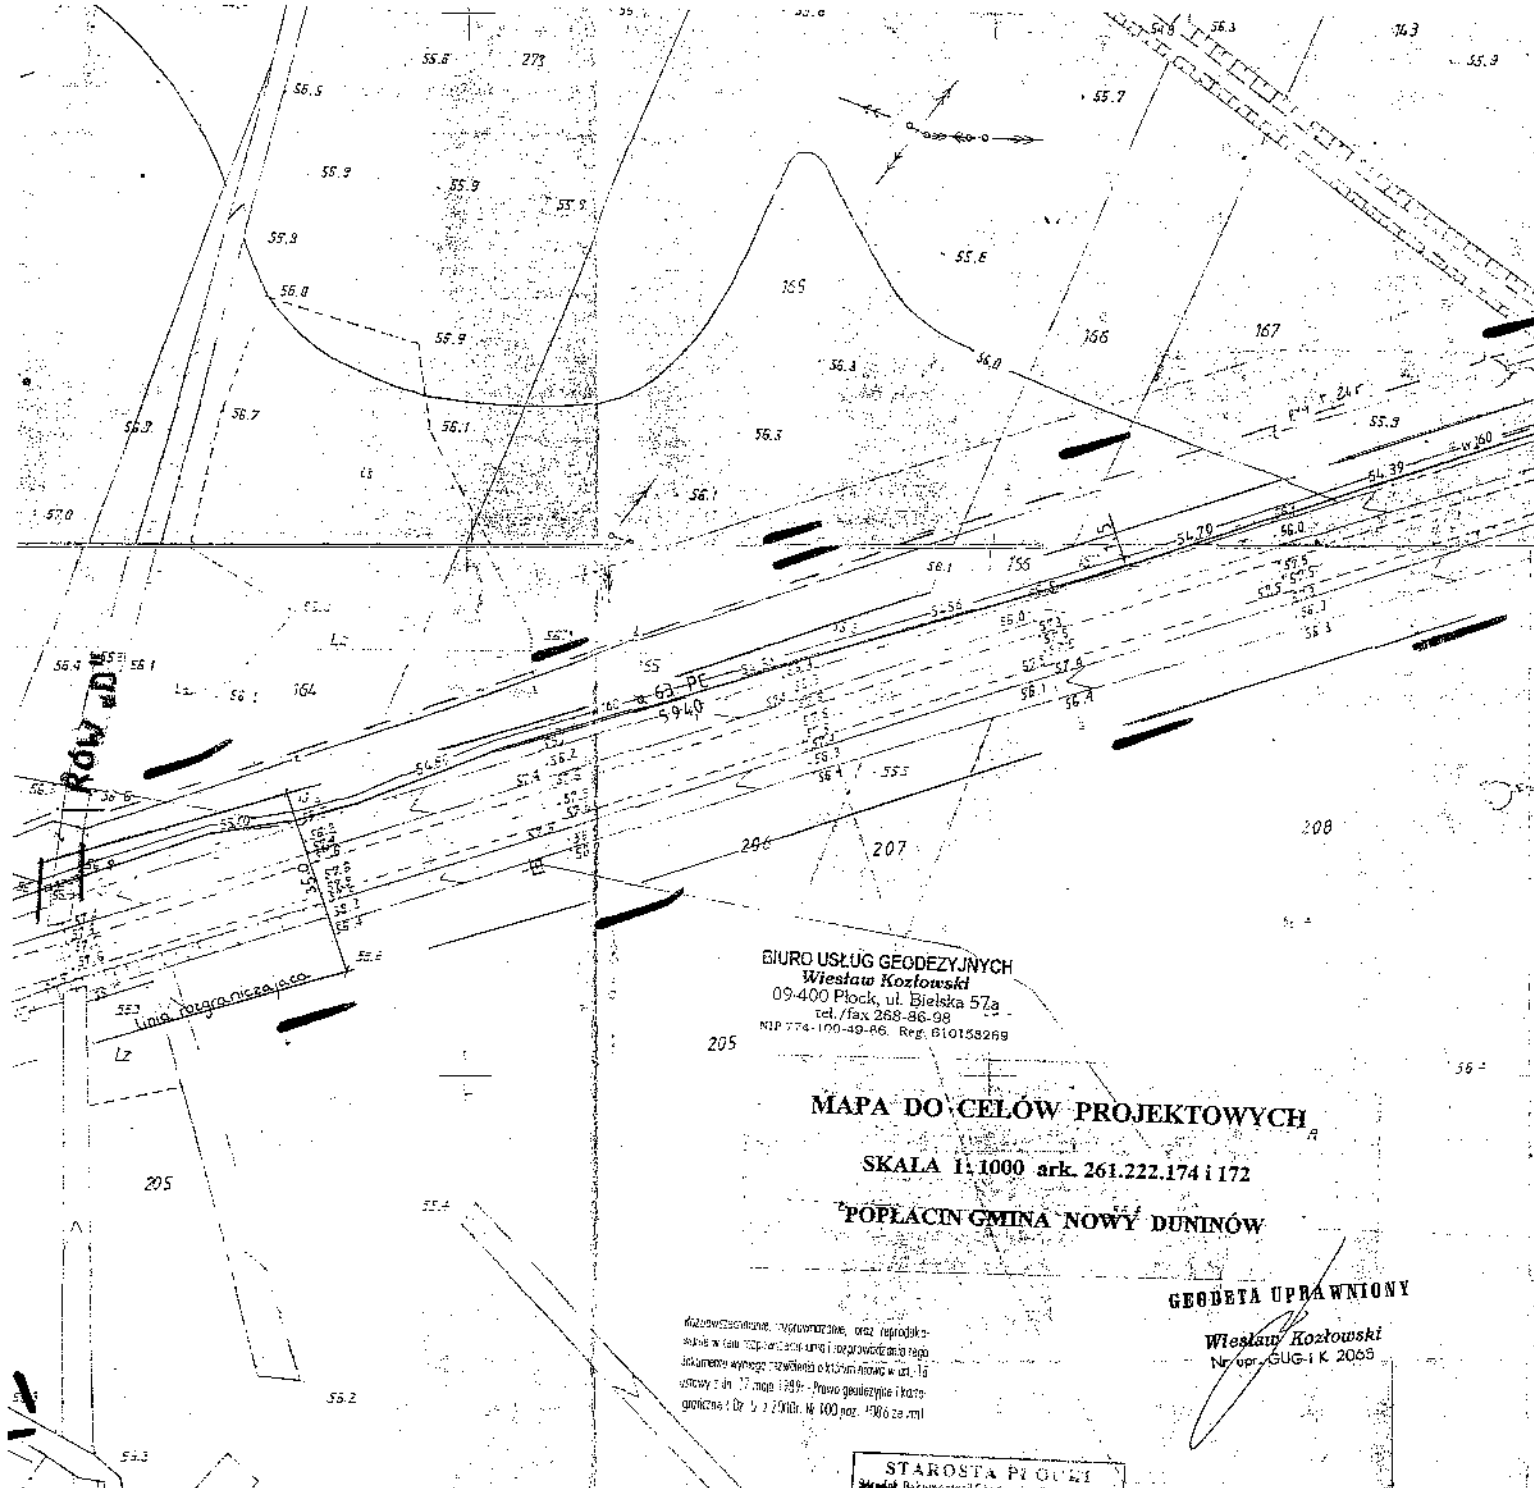

BIURO USŁUG GEODEZYJNYCH
Wiesław Kozłowski
 09-400 Plock, ul. Bielska 57a
 tel./fax 268-86-98
 NIP 774-100-40-66, Reg. B10158269

MAPA DO CEŁÓW PROJEKTOWYCH

SKALA 1:1000 ark. 261.222.174 i 172

POPLACIN GMINA NOWY DUNINÓW

GEODETA UPRAWNIONY

Wiesław Kozłowski
 Nr upr. SUG-I K 2065

Możesz zobaczyć, sprostować, oraz reproduko-
 wać w całości lub częściowo i rozprowadzać tego
 dokumentu wyłącznie w określonym w art. 14
 ustawy z dn. 17 maja 1989 r. Prawo geodezyjne i kata-
 stralna (Dz. U. z 29 XII 89, Nr 100, poz. 4986 ze zm.)

STAROSTA PŁOCKI
ZESPÓŁ UZGADNIANIA DOKUMENTACJI PROJEKTOWEJ
 Na podstawie art. 28 ust. 1 ustawy z dnia 17 maja 1988r. - Prawo
 geodezyjne i katastralne (Dz. U. z 2000r. Nr 100, poz. 1086
 i Nr 120, poz. 3269) uzgodniono usytuowanie projektowanych sieci
 uzbrojenia terenu:
 kanalizacji sanitarnej z omiarem
 (wyszczególnienie uzgodnionych sieci uzbrojenia terenu)
 Uzgodnione usytuowanie sieci uzbrojenia terenu podlega wytyczeniu
 i geodezyjnej inwentaryzacji wykonanej przez jedyną uprawnioną
 do wykonywania przez geodęzyjnych.
 Wrazie niezgodności realizacji sieci uzbrojenia terenu z uzgodnionym
 projektem inwestor zobowiązany jest przesyłać mapę z wynikami pom-
 iarów powykonawczych właściwemu organowi administracji architektoniczno-
 budowlanej.
 Uzgodnienie usytuowania projektowanych sieci uzbrojenia terenu zachowuje
 ważność przez okres 3 lat od dnia wydania opinii w sprawie uzgadniania
 usytuowania projektowanych sieci uzbrojenia terenu. Uzgodnienie traci ważność
 w przypadku, o którym mowa w § 13 rozporządzenia Ministra Rozwoju
 Regionalnego i Budownictwa z dnia 2 kwietnia 2001r. w sprawie geodezyjnej
 ewidencji sieci uzbrojenia terenu, oraz zespołów uzgadniania dokumentacji
 projektowej (Dz. U. Nr 34, poz. 455).
Opinia nr 206/2004
inż. Leszek Majewski
PRZEWODNICZĄCY
ZESPOŁU UZGADNIANIA
DOKUMENTACJI PROJEKTOWEJ

STAROSTA PŁOCKI
 Sędzia Budownictwa i Geodezji Państwowej
 przy Starostwie Powiatowym w Płocku
 09-400 Plock, ul. Bielska 57.
 Wnoszę o uzgodnienie linii ...
 zamierzanej. Dokumenty potwierdzające
 przyjęte do zarobku w dniu 2.10.03
 LZW/100/2004/03
 Miejsce mojej woli służyć do celów
 projektowych.
 Projektowane obiekty budowlane wymagające
 pozwolenia na budowę podlegają wytyczeniu
 i inwentaryzacji powykonawczej przez jednostki
 uprawnione do wykonywania prac geodezyjnych.
 Plock, dnia 2.10.03
 (miejscowość i data) /miejscowość i data/

mgr inż. Roman Durma

PROJEKTANT

mgr inż. Roman Durma
 nr upr. SUG-I K 2065

Objekt	Sieć kanalizacji sanitarnej Popłacin, Brwilno, Dzierżazna	Inwestor - Urząd Gminy w Nowym Duninowie	Nr rys 13
Projekt	Projekt budowlany sieci kanalizacyjnej wraz z przyłączami dla wsi Popłacin, Brwilno, Dzierżazna gm. Nowy Duninów I		Data 05.04r
Rys	Plan sytuacyjny - Popłacin ETAP III		Skala 1:1000
Autor	inż. Henryka Kamińska - br. sanitarna		nr upr. 100/85 30/89 UWP
Autor	mgr inż. Roman Durma - br. elektryczna		
Asystent	inż. Magdalena Ciesielska		

PROJEKT ZAGOSPODAR

BIURO USŁUG
Wiestaw
09-400 Płock, ul. Bielska 57a
tel./fax 268-86-98
NIP 774-100-49-00, Reg. 010166269

MAPA DO CELÓW PROJEKTOWYCH


SKALA 1: 1000 ark. 261.222.173

POPLACEN GMINA NOWY DUNINÓW


GEODETA UPRAWNIONY

Wiestaw Kozłowski
Nr upn. GUG : K 2065

3 LP

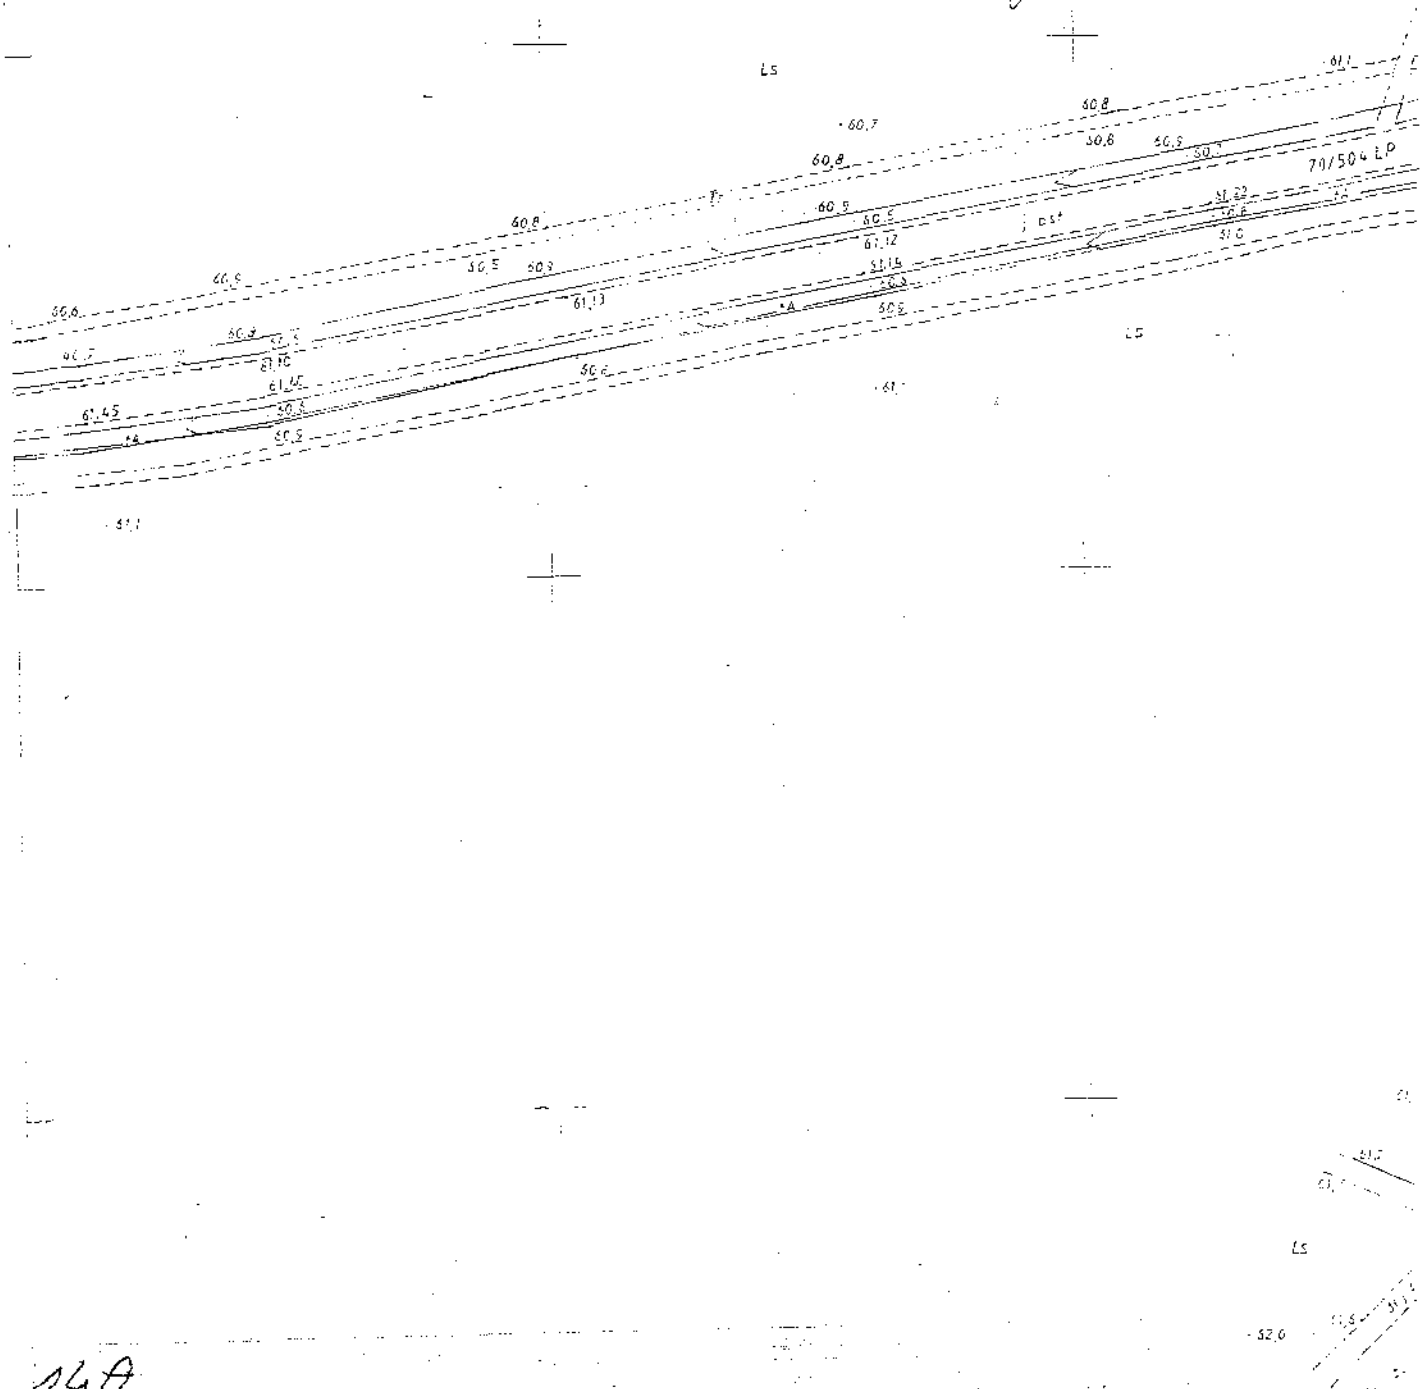

14A

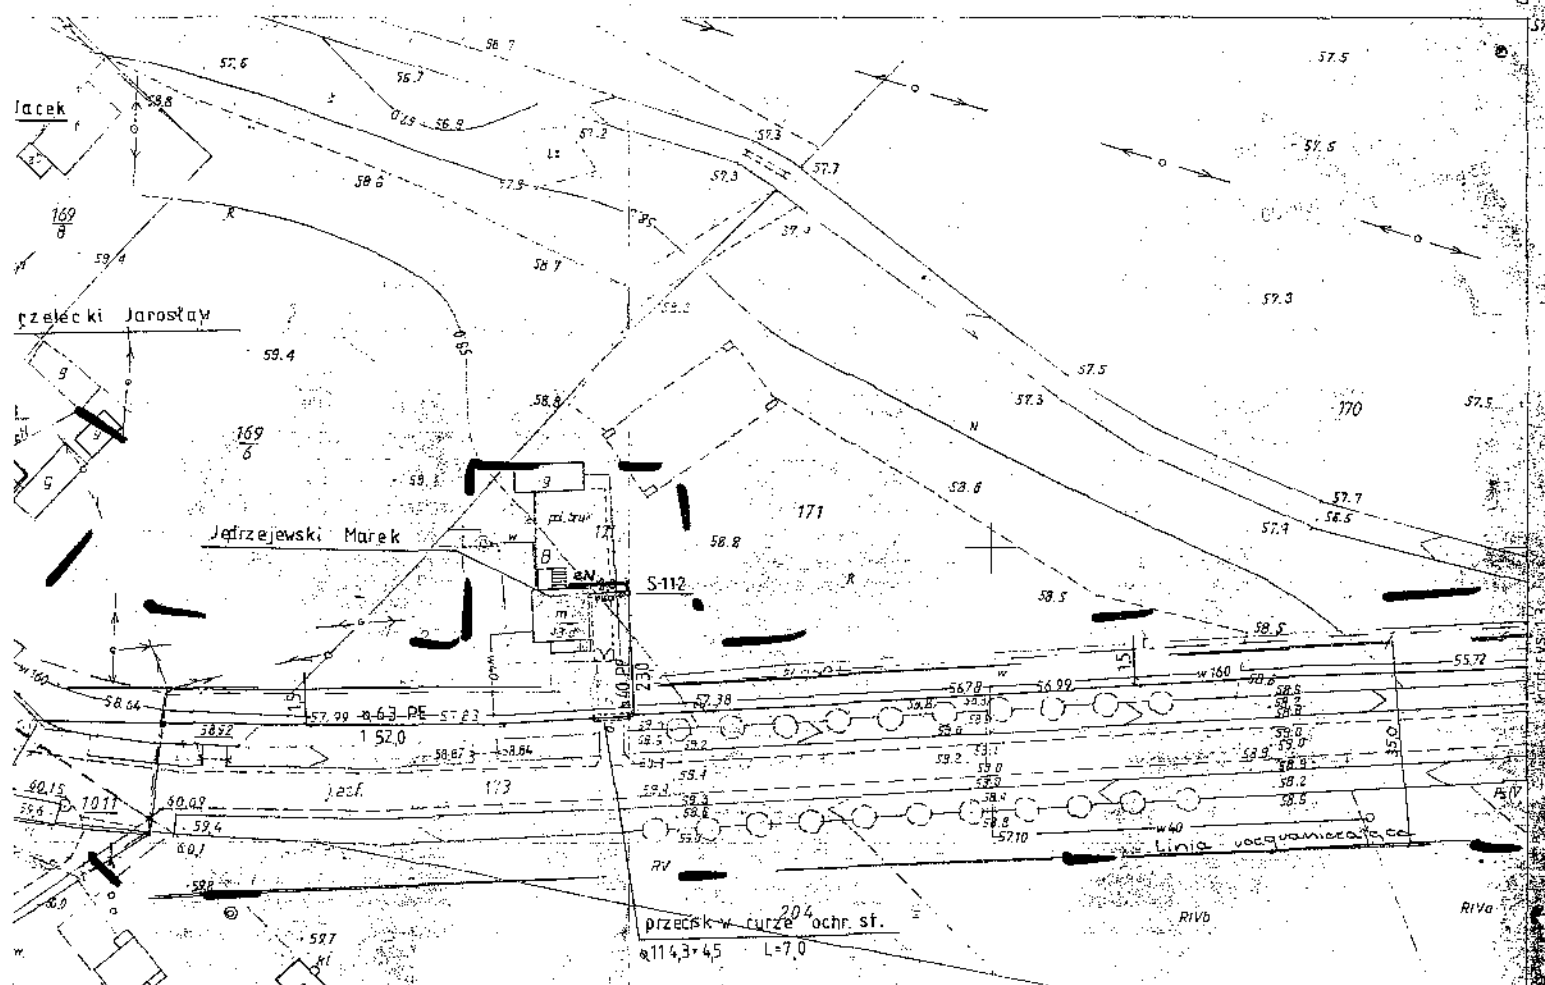

Wzajemność między...
 w celu...
 7 maja 1985 r. Nr 100/85
 2001 r. Nr 100/85

STAROSTA PŁOCKI
 Wzajemność...
 19.03.85
 20.03.85

STAROSTA PŁOCKI
ZESPÓŁ UZGADNIANIA DOKUMENTACJI PROJEKTOWEJ
 Na podstawie art. 28 ust. 1 ustawy z dnia 17 maja 1989 r. Prawo geodezyjne i kartograficzne (Dz. U. z 2000r. Nr 100, poz. 1085 i Nr 120, poz. 1268) uzgodniono usytuowanie projektowanych sieci uzbrojenia terenu
 (wyszczególnienie uzgodnionych sieci uzbrojenia terenu)
 Uzgodnione usytuowanie sieci uzbrojenia terenu podlega wytyczeniu i geodezyjnej inwentaryzacji powykonawczej przez jednostki uprawnione do wykonywania prac geodezyjnych.
 W razie niezgodności realizacji sieci uzbrojenia terenu z uzgodnionym projektem inwestor zobowiązany jest przedłożyć mapę z wynikami pomiarów powykonawczych właściwemu organowi administracji architektoniczno-budowlanej.
 Uzgodnienie usytuowania projektowanych sieci uzbrojenia terenu zachowuje ważność przez okres 3 lat od dnia wydania opinii w sprawie uzgodnienia usytuowania projektowanych sieci uzbrojenia terenu. Uzgodnienie traci ważność w przypadku, o którym mowa w § 13 rozporządzenia Ministra Rozwoju Regionalnego i Budownictwa z dnia 2 kwietnia 2001r. w sprawie geodezyjnej ewidencji sieci uzbrojenia terenu oraz zespołów uzgadniania dokumentacji projektowej (Dz. U. Nr 38, poz. 455).
 Opinia: inż. Henryka Kamińska, mgr inż. Roman Durma
 Płock 22.06.2004
 inż. Lechosław Majewski
 PRZEWIADNICZĄCY
 ZESPÓŁU UZGADNIANIA
 DOKUMENTACJI PROJEKTOWEJ

2 up. STAROSTY
 mgr inż. Teresa Burdowska

Teresa Strzelecka
 inż. uzgodnień sanitarnych
 upr. nr 105/81, 3/90, 87/94

PROJEKTANT
 mgr inż. Roman Durma
 upr. proj. 86/86 U.W. 100

Objekt	Sieć kanalizacji sanitarnej Poptacin, Brwilno, Dzierzazna	Inwestor - Urząd Gminy w Nowym Duninowie	Nr rys 14
Projekt	Projekt budowlany sieci kanalizacyjnej wraz z przyłączami dla wsi Poptacin, Brwilno, Dzierzazna gm. N. Duninów		Data 05.04r
Rys	Plan sytuacyjny - Poptacin ETAP III		Skala 1:1000
Autor	inż. Henryka Kamińska - br. sanitarna		nr upr. 100/85
Autor	mgr inż. Roman Durma - br. elektryczna		30/89 UWP
Asystent	inż. Magdalena Ciesielska		

A4C