

INWESTOR : Wójt Gminy Nowy Duninów, powiat płocki , wojew.mazowieckie

Jednostka projektowa : Piska Mieczysław „Projektowanie i nadzór inspektorski robót drogowych”  
al. St. Jachowicza 25 m. 10 09-402 PŁOCK

## PROJEKT BUDOWLANY budowy chodnika i zatok autobusowych

na drodze krajowej nr 62 [Strzelno]-Włocławek-Płock-[Drohiczy]

na odcinku Nowa Wieś - Nowy Duninów  
od km 95+925 do 98+537 oraz od km 98+604 do 99+735

na działkach: 15/1 Nowa Wieś ; nr 34, 92/1, 93, 94, 95, 96/5, 97/6, 97/7,  
97/1, 104, 128/1 , 131/1 Karolewo ; nr 70 Nowy Duninów ,  
gmina Nowy Duninów , powiat płocki wojew. mazowieckie

MAZOWIECKI URZĄD WOJEWÓDZKI  
w Warszawie  
Wydział Rozwoju Regionalnego  
Paczkę w Delegaturze - Płockie Zamiejscowej  
w Płocku  
ul. Kolejna 15, 09-402 Płock

**ZALĄCZNIK**

do Decyzji nr 50/2005  
z dn. 14.07.2005  
o pozwoleniu na budowę (roboty budowlane)  
wojewódzki numer sprawy 611045107  
ZAWA WER-P-7/11/02/P/2005

## I. PROJEKT ZAGOSPODAROWANIA TERENU

### B - część rysunkowa

utor projektu :  
Mieczysław Piska  
09-402 PŁOCK  
al. St. Jachowicza 25 m.10  
NIP : 774-195-04-83  
REGON: 611045107

Uprawnienia budowl. nr 362/66  
do proj. w specj. DROGI  
wydane przez WZDP  
w Warszawie  
Rejestr. w Maz. O.I.I.B.  
nr MAZ / BD / 3318 / 01

Data oprac. i podpis:  
*Mieczysław Piska*  
Płock, ul. Jachowicza 25 m 10  
spraw. do projektów.  
i prowadz. robót drog. nr 362/66.....  
czerwiec 2005 r. 611045107

sprawdzający :  
inż. Jan Śniecikowski  
09-401 Płock-Góry  
ul. Mysliwska 11

Uprawnienia budowl. nr 603/66  
do proj. w specj. DROGI  
wydane przez WZDP w W-wie  
Rejestr, w M.O.I.I.B.  
nr MAZ/BD/6685/03

Data sprawd. i podpis .....  
*[Podpis]*  
czerwiec 2005 r

**PROJEKT BUDOWLANY budowy chodnika i zatok autobusowych  
na drodze krajowej nr 62 [Strzelno]-Włocławek-Płock-[Drohiczyn]  
na odcinku Nowa Wieś-Nowy Duninów od km 95+925 do 98+537 oraz od 98+604 do 99+735  
na działkach: 15/1 Nowa Wieś ; nr 34, 92/1, 93, 94, 95, 96/5 , 97/6, 97/7, 97/1, 104, 128/1 ,  
131/1 Karolewo ; nr 70 Nowy Duninów, gmina Nowy Duninów**

## Spis załączników

### I. PROJEKT ZAGOSPODAROWANIA TERENU

#### B. część rysunkowa

l.p.	opis	str
13.	Plan Orientacyjny	76
14.	Projekt zagospodarowania terenu	[ 6 arkuszy map ] 77 - 82




INWESTOR : Wójt Gminy Nowy Duninów, powiat plocki, wojew.mazowieckie  
Jednostka projektowa : Piska Mieczysław „Projektowanie i nadzór inspektorski robót drogowych”  
al. St. Jachowicza 25 m. 10 09-402 PŁOCK

**PROJEKT BUDOWLANY budowy chodnika i zatok autobusowych**  
na drodze krajowej nr 62 [Strzelno]-Włocławek-Plock-[Drohiczyń] na odcinku Nowa Wieś-Nowy Duninów  
km 95+925 do 98+537 od 98+604 do km.99+735 na działkach: 15/1 Nowa Wieś . nr 34, 92/1, 93, 94, 95,  
95/6, 97/6, 97/7, 97/1, 104, Karolewo. nr 70, 128/1, 131/1, N. Duninów, gmina N. Duninów

**PLAN ORIENTACYJNY 10 skala 1 : 25 000**

autor projektu : Uprawnienia budowl. nr 362/66 do proj. w specj. DROGI  
Mieczysław Piska wydane przez WZDP  
09-402 PŁOCK al. St. Jachowicza 25 m.10 w Warszawie  
NIP : 774-195-04-83 Rejestr. w Maz. O.L.I.B.  
REGON: 611045107 nr MAZ / BD / 3318 / 01  
sprawdzający : Uprawnienia budowl. nr 603/66  
inż. Jan Śniecikowski do proj. w specj. DROGI  
09-401 Plock-Góry wydane przez WZDP w W-wie  
ul. Mysłowska 11 Rejestr. w M.O.L.I.B.-20044 Data sprawdz. i podpis *J. Śniecikowski*

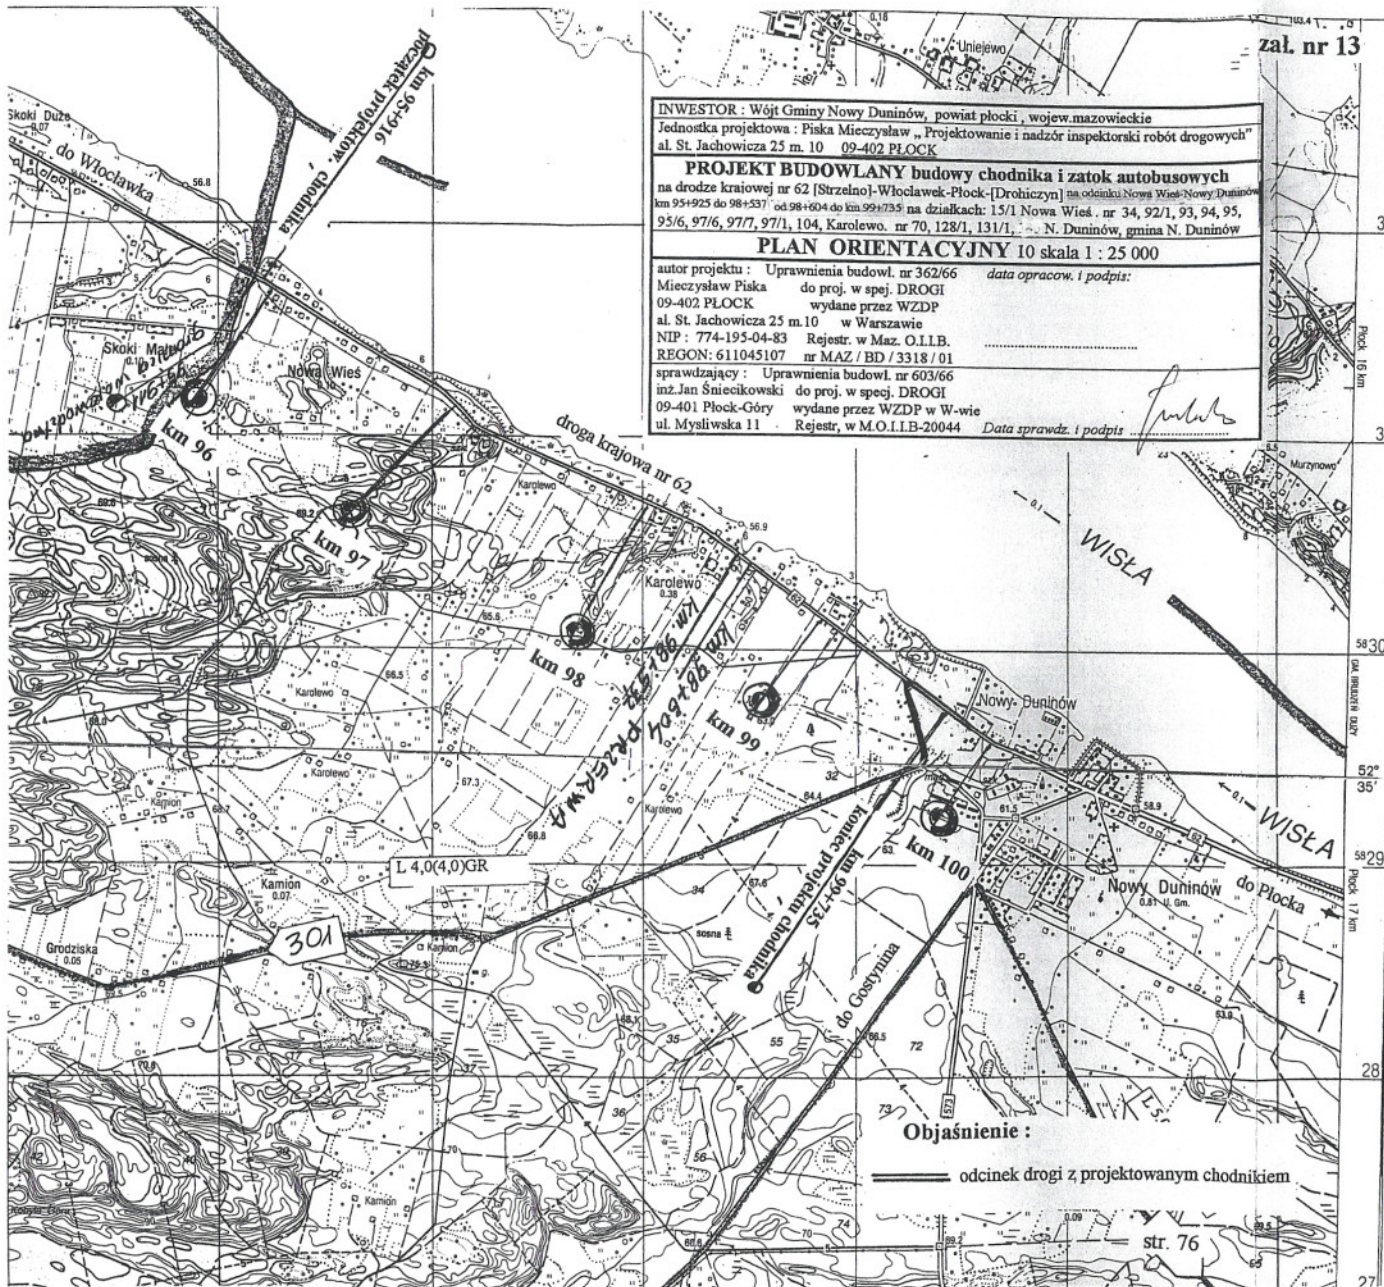

Objaśnienie :

— odcinek drogi z projektowanym chodnikiem



# MAPA DO CELÓW PROJEKTOWYCH

Skala 1:1000 ark. 251.434.092 i 101

arkusz **1**

Nowa Wieś gm. N. Duninów pow. płocki

GEODETA UPRAWNIONY

Wiesław Kozłowski  
Nr upraw. GUG I K 2065

INWESTOR : Wójt Gminy Nowy Duninów  
powiat płocki , wojew. mazowieckie  
Jednostka projektowa : Piska Mieczysław „ Projektowanie i nadzór inspek-  
torski robót drogowych” al. St. Jachowicza 25 m 10 09-402 PŁOCK

**PROJEKT BUDOWLANY**  
budowy chodnika i zatok autobusowych  
na drodze krajowej nr 62 [Strzelno]-Włocławek-Płock-[Drohiczyn]  
na odcinku Nowa Wieś-Nowy Duninów od km 95+925 do 98+537 oraz od 98+604 do km 99+735  
na działkach: 15/1 Nowa Wieś; nr 34, 92/1, 93, 94, 95, 96/5, 97/6, 97/7, 97/1,  
104, 128/1, 131/1, Karolewo; nr 70 Nowy Duninów; gmina N. Duninów

**PROJEKT ZAGOSPODAROWANIA TERENU** skala 1:1000  
autor projektu : Uprawnienia budowl. nr 362/66 Data opracow. i podpisu: Piska Mieczysław Płock, ul. Jachowicza 25 m 10-10  
Mieczysław Piska do proj. w specj. DROGI  
09-402 PŁOCK wydane przez WZDP  
al. St. Jachowicza 25 m.10 w Warszawie  
NIP: 774-195-04-83 Rejestr. w Maz. O.I.I.B. upraw. do projektow. nr 362/66  
REGON: 611045107 nr MAZ/BD/3318/011 prowadz. robót drog. nr 445/07  
sprawdzający : Uprawnienia budowl. nr 603/66  
inż. Jan Śnieciakowski do proj. w specj. DROGI  
09-401 Płock-Góry wydane przez WZDP w W-wie  
ul. Mysłowska 11 Rejestr. w M.O.I.I.B-20044

ZALICZENIE DO PISMA  
Nr GDDKIA O/WAT. 74.4101/509/1005  
z dnia 2005-06-20

ZALICZENIE DO PISMA  
Nr GDDKIA O/WAT. 74.4101/603/1005  
z dnia 2005-04-11

rozpoznać, rozprawa, oraz reproduk-  
wanie w celu rozpowszechniania i rozprowadzenia tego  
dokumentu wymaga zezwolenia o którym mowa w art. 18  
ustawy z dn. 17 maja 1989r. - Prawo geodezyjne i kartogra-  
ficzne ( Dz. U. z 2000r. Nr 100 poz. 1086 ze zm)

str. 77

GENERAŁA BYREKGA  
DRÓG ARKADYCH I AUTOSTRAD  
Oddział w Warszawie  
05-810 Warszawa, Bielska 25  
tel. 813-36-75, fax 810-04-12

**STAROSTA PŁOCKI**  
Ośrodek Dokumentacji Geodezyjno-Kartograficznej  
przy Starostwie Powiatowym w Płocku  
09-400 Płock, ul. Bielska 59.  
W obszarze oznaczonym linią...  
dokonano aktualizacji treści mapy zasadniczej.  
Dokumenty z pomiaru uzupełniającego przyjęto do  
zasobu powiatowego w dniu 2005-06-20  
i zewidencjonowano pod nr 2005-11/07  
Niniejsza mapa może służyć do celów  
projektowych.  
Projektowane obiekty budowlane wymagające  
pozwolenia na budowę podlegają wycenieniu  
i inwentaryzacji powykonawczej przez jednostki  
uprawnione do wykonywania prac geodezyjnych.  
Płock, dnia 2005-06-20  
(imię i nazwisko, podpis osoby upoważnionej)

**STAROSTA PŁOCKI**  
ZESPÓŁ UZGADNIANIA DOKUMENTACJI PROJEKTOWEJ  
na podstawie art. 28 ust. 1 ustawy z dnia 17 maja 1989r. - Prawo  
geodezyjne i kartograficzne ( Dz. U. z 2000r. Nr 100 poz. 1086  
i Nr 120, poz. 1205) uzgodnił i wydał opinie projektowanych sieci  
uzbrojenia terenu  
budowa ulicowa w Zakł. Suburb. (wyszczególnienie uzbrojenia sieci uzbrojenia terenu)  
Uzgodnione uzbrojenie sieci uzbrojenia terenu podlega wycenieniu  
i geodezyjnej inwentaryzacji powykonawczej przez jednostki uprawnione  
do wykonywania prac geodezyjnych.  
Wrazie niezgodności z uzbrojeniem terenu z uzgodnionym  
projektem, wycenienie i inwentaryzacja powykonawcza przez  
jednostki uprawnione do wykonywania prac geodezyjnych.  
Uzgodnione uzbrojenie sieci uzbrojenia terenu zachowuje  
ważność przez okres 5 lat od dnia wydania opinii w sprawie uzgadniania  
ustytuowania projektowanych sieci uzbrojenia terenu. Uzgodnienie traci ważność  
w przypadku, o którym mowa w art. 28 ust. 1 rozporządzenia Ministra Rozwoju  
Regionalnego i Budownictwa z dnia 11 kwietnia 2001r. w sprawie geodezyjnej  
ewidencji sieci uzbrojenia terenu ( Dz. U. z 2001r. Nr 45).  
Opinia: 2005-06-20 z up. STAROSTY  
inż. Leszek Majewski  
PRZEWODNICZĄCY  
ZESPÓLU UZGADNIANIA  
DOKUMENTACJI PROJEKTOWEJ

- Objaśnienie:
- projektow. chodnik z kostki beton.
  - projektow. nawierzchnia zjazdu tylko na szerokości chodnika
  - drzewa do usunięcia
  - projektow. rury pod zjazdami
  - projektowana zatoka autobusowa o nawierzchni z kostki betonów na podbudowie betonowej

linie rozgraniczające  
[ 17,50 m od osi jezdni drogi ]  
granica pasa drogowego

- 1. woj włocławskie wieś: Skoki Małe
- 2. woj płockie gm. Nowy Duninów wieś: Nowa Wieś

