




km 0+000 do 0+008,00

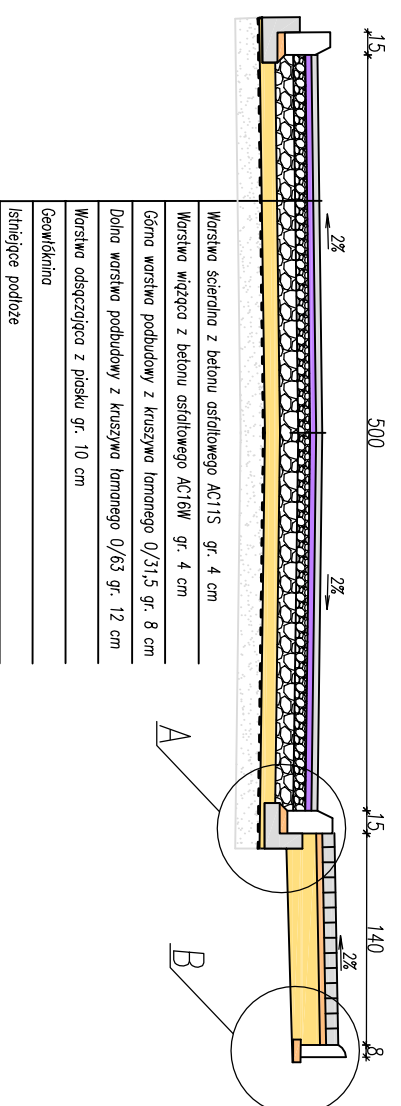


km 0+008,00 do 0+025,00

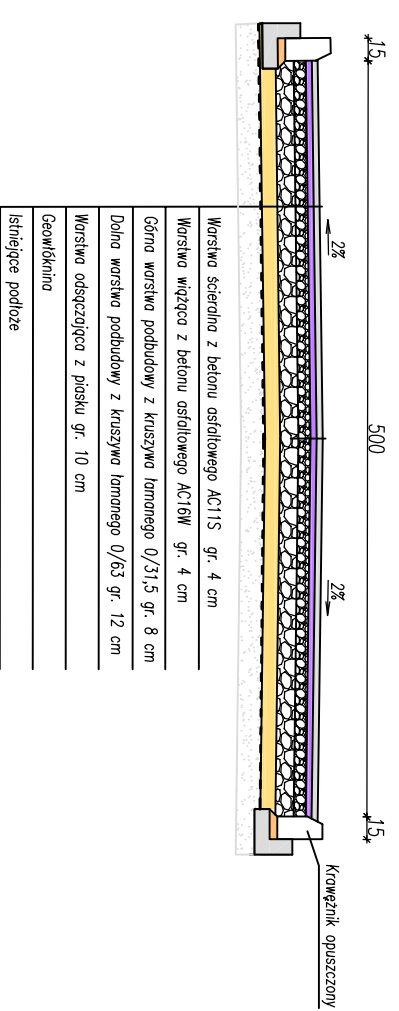


km 0+025,00 do 0+443,50

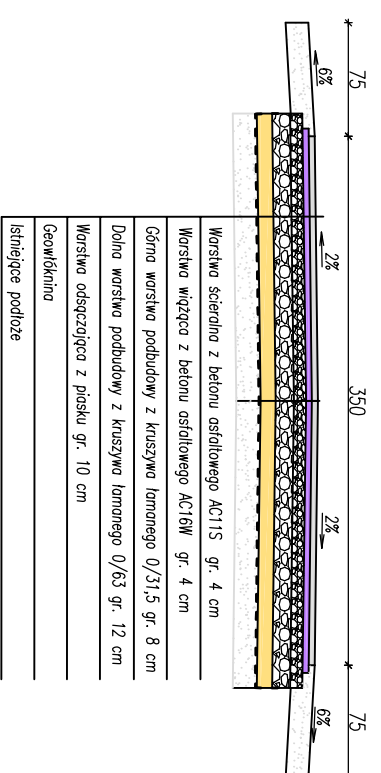


km 0+443,50 do 0+693,50

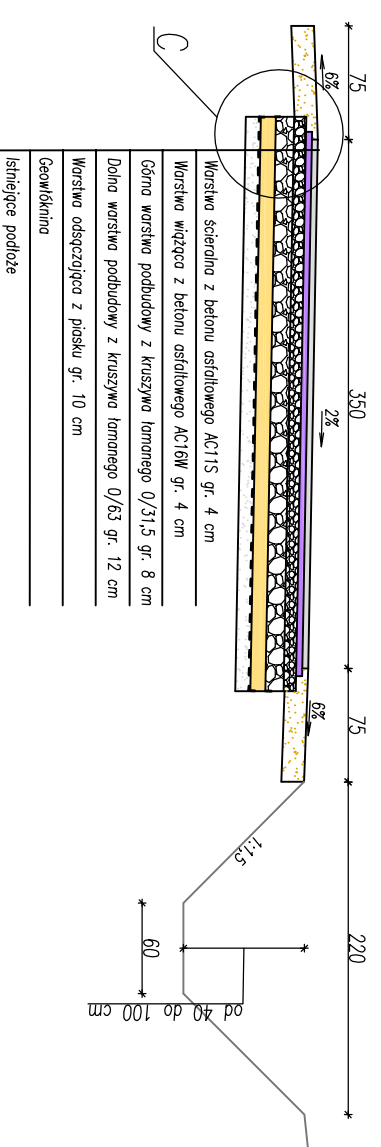


A SKALA 1:20

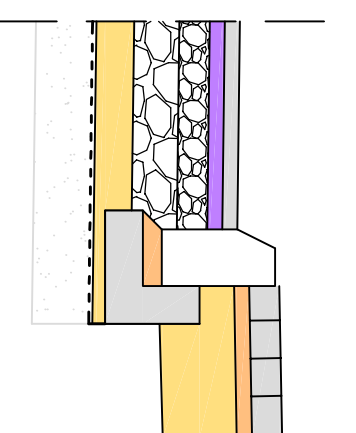

B SKALA 1:20

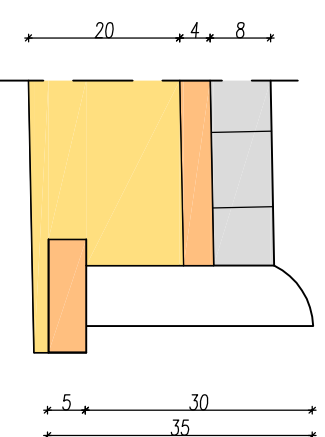

C SKALA 1:20

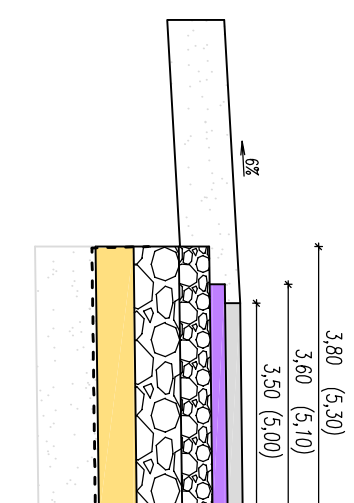

Nazwa i adres obiektu budowlanego:
Przebudowa drogi gminnej w miejscowości Nowy Duninów - ulica
Wierzbowa o długości 693,50mb.

Nazwa rysunku:

Skala:

Numer rysunku:

Przekroje normalne.

1:50

4

Imię i nazwisko projektanta:


Specjalność:
Liniowy uprawnień:

Data:

Podpis:

02.2012

Zjazd indywidualny

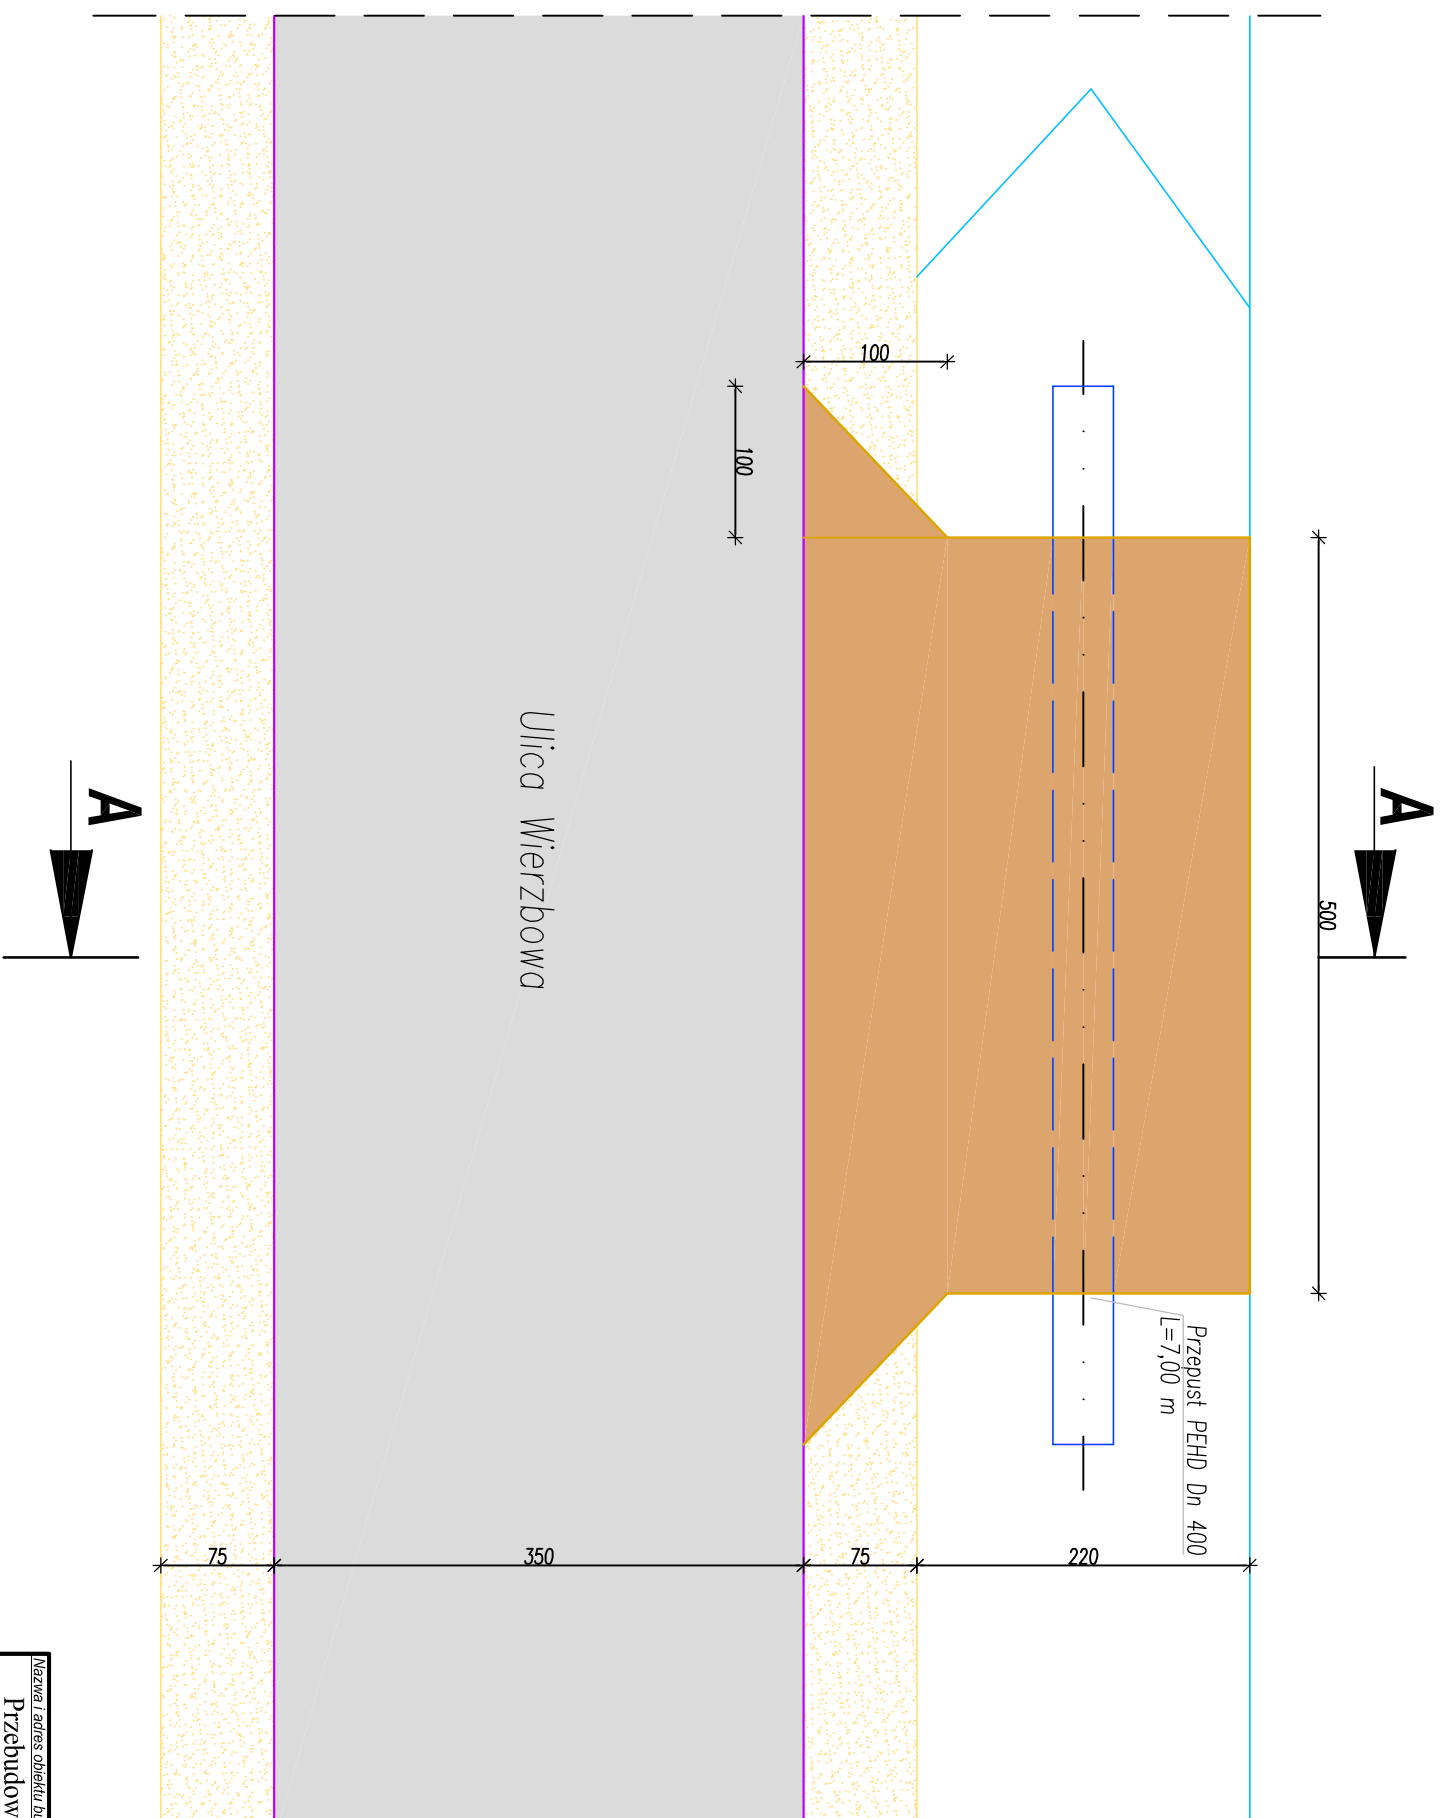


Uwaga:

Lokalizacja i szerokość zjazdów wg planu zagospodarowania terenu


Nazwa i adres obiektu budowlanego:			
Przebudowa drogi gminnej w miejscowości Nowy Duninów - ulica Wierzbowa o długości 693,50mb.			
Nazwa rysunku:	Skala:	Numer rysunku:	
Szczegół zjazdu	1:50	7	
Imię i nazwisko projektanta:	Specjalność i numer uprawnień:	Data:	Podpis:
		02.2012	

Przekrój A - A

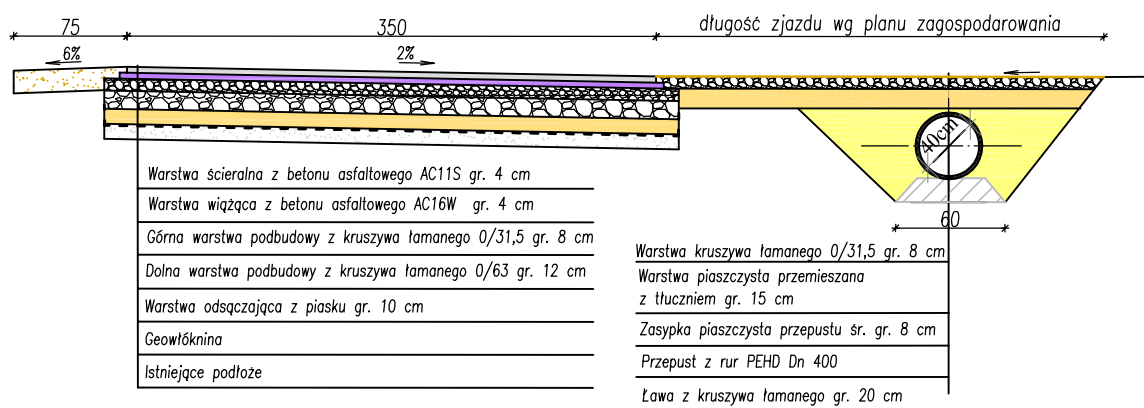

Nazwa i adres obiektu budowlanego:			
Przebudowa drogi gminnej w miejscowości Nowy Duninów - ulica Wierzbowa o długości 693,50mb.			
Nazwa rysunku:		Skala:	Numer rysunku:
Szczegół zjazdu		1:50	8
Imię i nazwisko projektanta:		Specjalność i numer uprawnień:	Data:
			02.2012
			Podpis:

Przekrój w miejscu wymienianego przepustu pod drogą

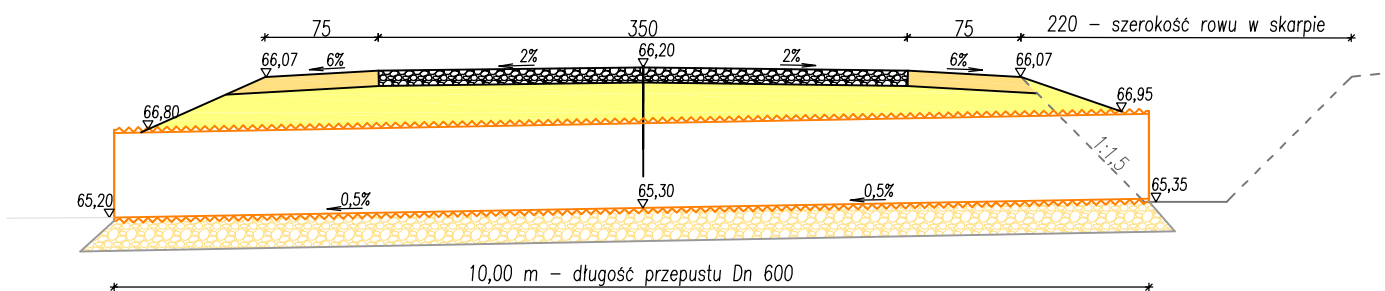

<i>Nazwa i adres obiektu budowlanego:</i>			
Przebudowa drogi gminnej w miejscowości Nowy Duninów - ulica Wierzbowa o długości 693,50mb.			
<i>Nazwa rysunku:</i>		<i>Skala:</i>	<i>Numer rysunku:</i>
Przekrój w miejscu wymiany przepustu pod drogą		1:50	9
<i>Imię i nazwisko projektanta:</i>		<i>Specjalność i numer uprawnień:</i>	<i>Data:</i>
			02.2012
		<i>Podpis:</i>	