

GM. NOWY DUNINÓW woj. płockie

57 59500

57 59500

Przedsiębiorstwo Usług Geodezyjnych
inż. Andrzej Kozicki
08-402 Płock ul. Obrońców Płocka 11/3
tel/fax 024 266 89 34 kom. 601 314 527
e-mail: akozicki@wp.pl

Województwo mazowieckie
płocki
Gmina Nowy Duninów
Miejscowość Wola Brwileńska
Jednostka ewidencyjna 141909_2-Nowy Duninów-gmina wiejska
Obręb Nr 0016-Wola Brwileńska
Godło mapy 261.221.044

MAPA DO CELÓW PROJEKTOWYCH SKALA 1: 1000


Układ współrzędnych prostokątnych płaskich 1965 strefa II
Układ wysokości Kronsztadt '60

Nie wykazuję istnienia w terenie
urządzeń podziemnych, nie wykazanych
na mapie, które nie zostały zgłoszone
do inwentaryzacji przed zasypaniem.

Geodeta Uprawniony

inż. Andrzej Kozicki
Nr upraw. 22083

Płock, dnia 15.10.2012

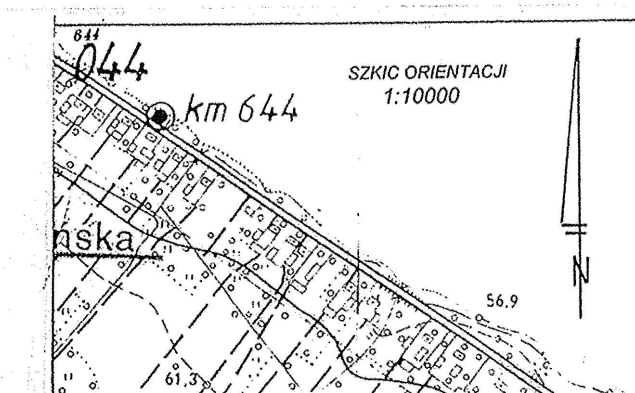

LEGENDA

- Proj. sieć kanalizacji sanitarnej ciśnieniowa
- Proj. odgałęzienie kanalizacji sanitarnej
- Proj. przyłącze kanalizacji sanit. Ø160PVC
- Proj. instalacja elektryczna pozalicznikowa
- Sk-n Przepompownia przydomowa
- P-1 Przepompownia ścieków
- W-1 Węzeł sieci kanalizacji sanitarnej
- Linia rozgraniczająca


UWAGA: Istniejące kable telefoniczne i energetyczne
należy zabezpieczyć rurą ochronną typu AROT

Budowa sieci kanalizacji sanitarnej z odgałęzieniami i przyłączami w miejscowości Wola Brwileńska i części miejscowości Stary Duninów gm. Nowy Duninów		5
Temat	Projekt budowlano-wykonawczy sieci kanalizacji sanitarnej z odgałęzieniami i przyłączami	Data: 07. 2013
Typ projektu	Projekt zagospodarowania terenu	Skala: 1:1000
Projektant i nadzorca	inż. Henryka Kamińska upr. nr 100/85	
Wykonawca	inż. Teresa Strzelecka upr. nr 82/94	
Projekt techniczny	inż. Leszek Jankowski upr. bud.nr 50/79	

Rozpowszechnianie, rozprowadzanie, oraz
rozprowadzanie w celu rozpowszechnienia
i rozprowadzania tego dokumentu wymaga
zawołania z którym mowa w art. 18 ustawy
z dn. 17 maja 1989r.-Prawo geodezyjne i kar-
tograficzne (Dz.U. z 2010r. Nr 193 poz. 1287)

STAROSTA PŁOCKI
Oświadczam, że niniejszy dokument jest zgodny z
dokumentacją geodezyjną i geodezyjnymi
dokumentami w Płocku.
W obrotach rozporządzenia
dokumentacja geodezyjna jest zgodna z
dokumentacją i posiada wymagany
zawołanie z którym mowa w art. 18 ustawy
z dn. 17 maja 1989r.-Prawo geodezyjne i kar-
tograficzne (Dz.U. z 2010r. Nr 193 poz. 1287)

STAROSTA
mgr Edyta Błuska
Inspektor Wydziału Geodezji
i Kartografii

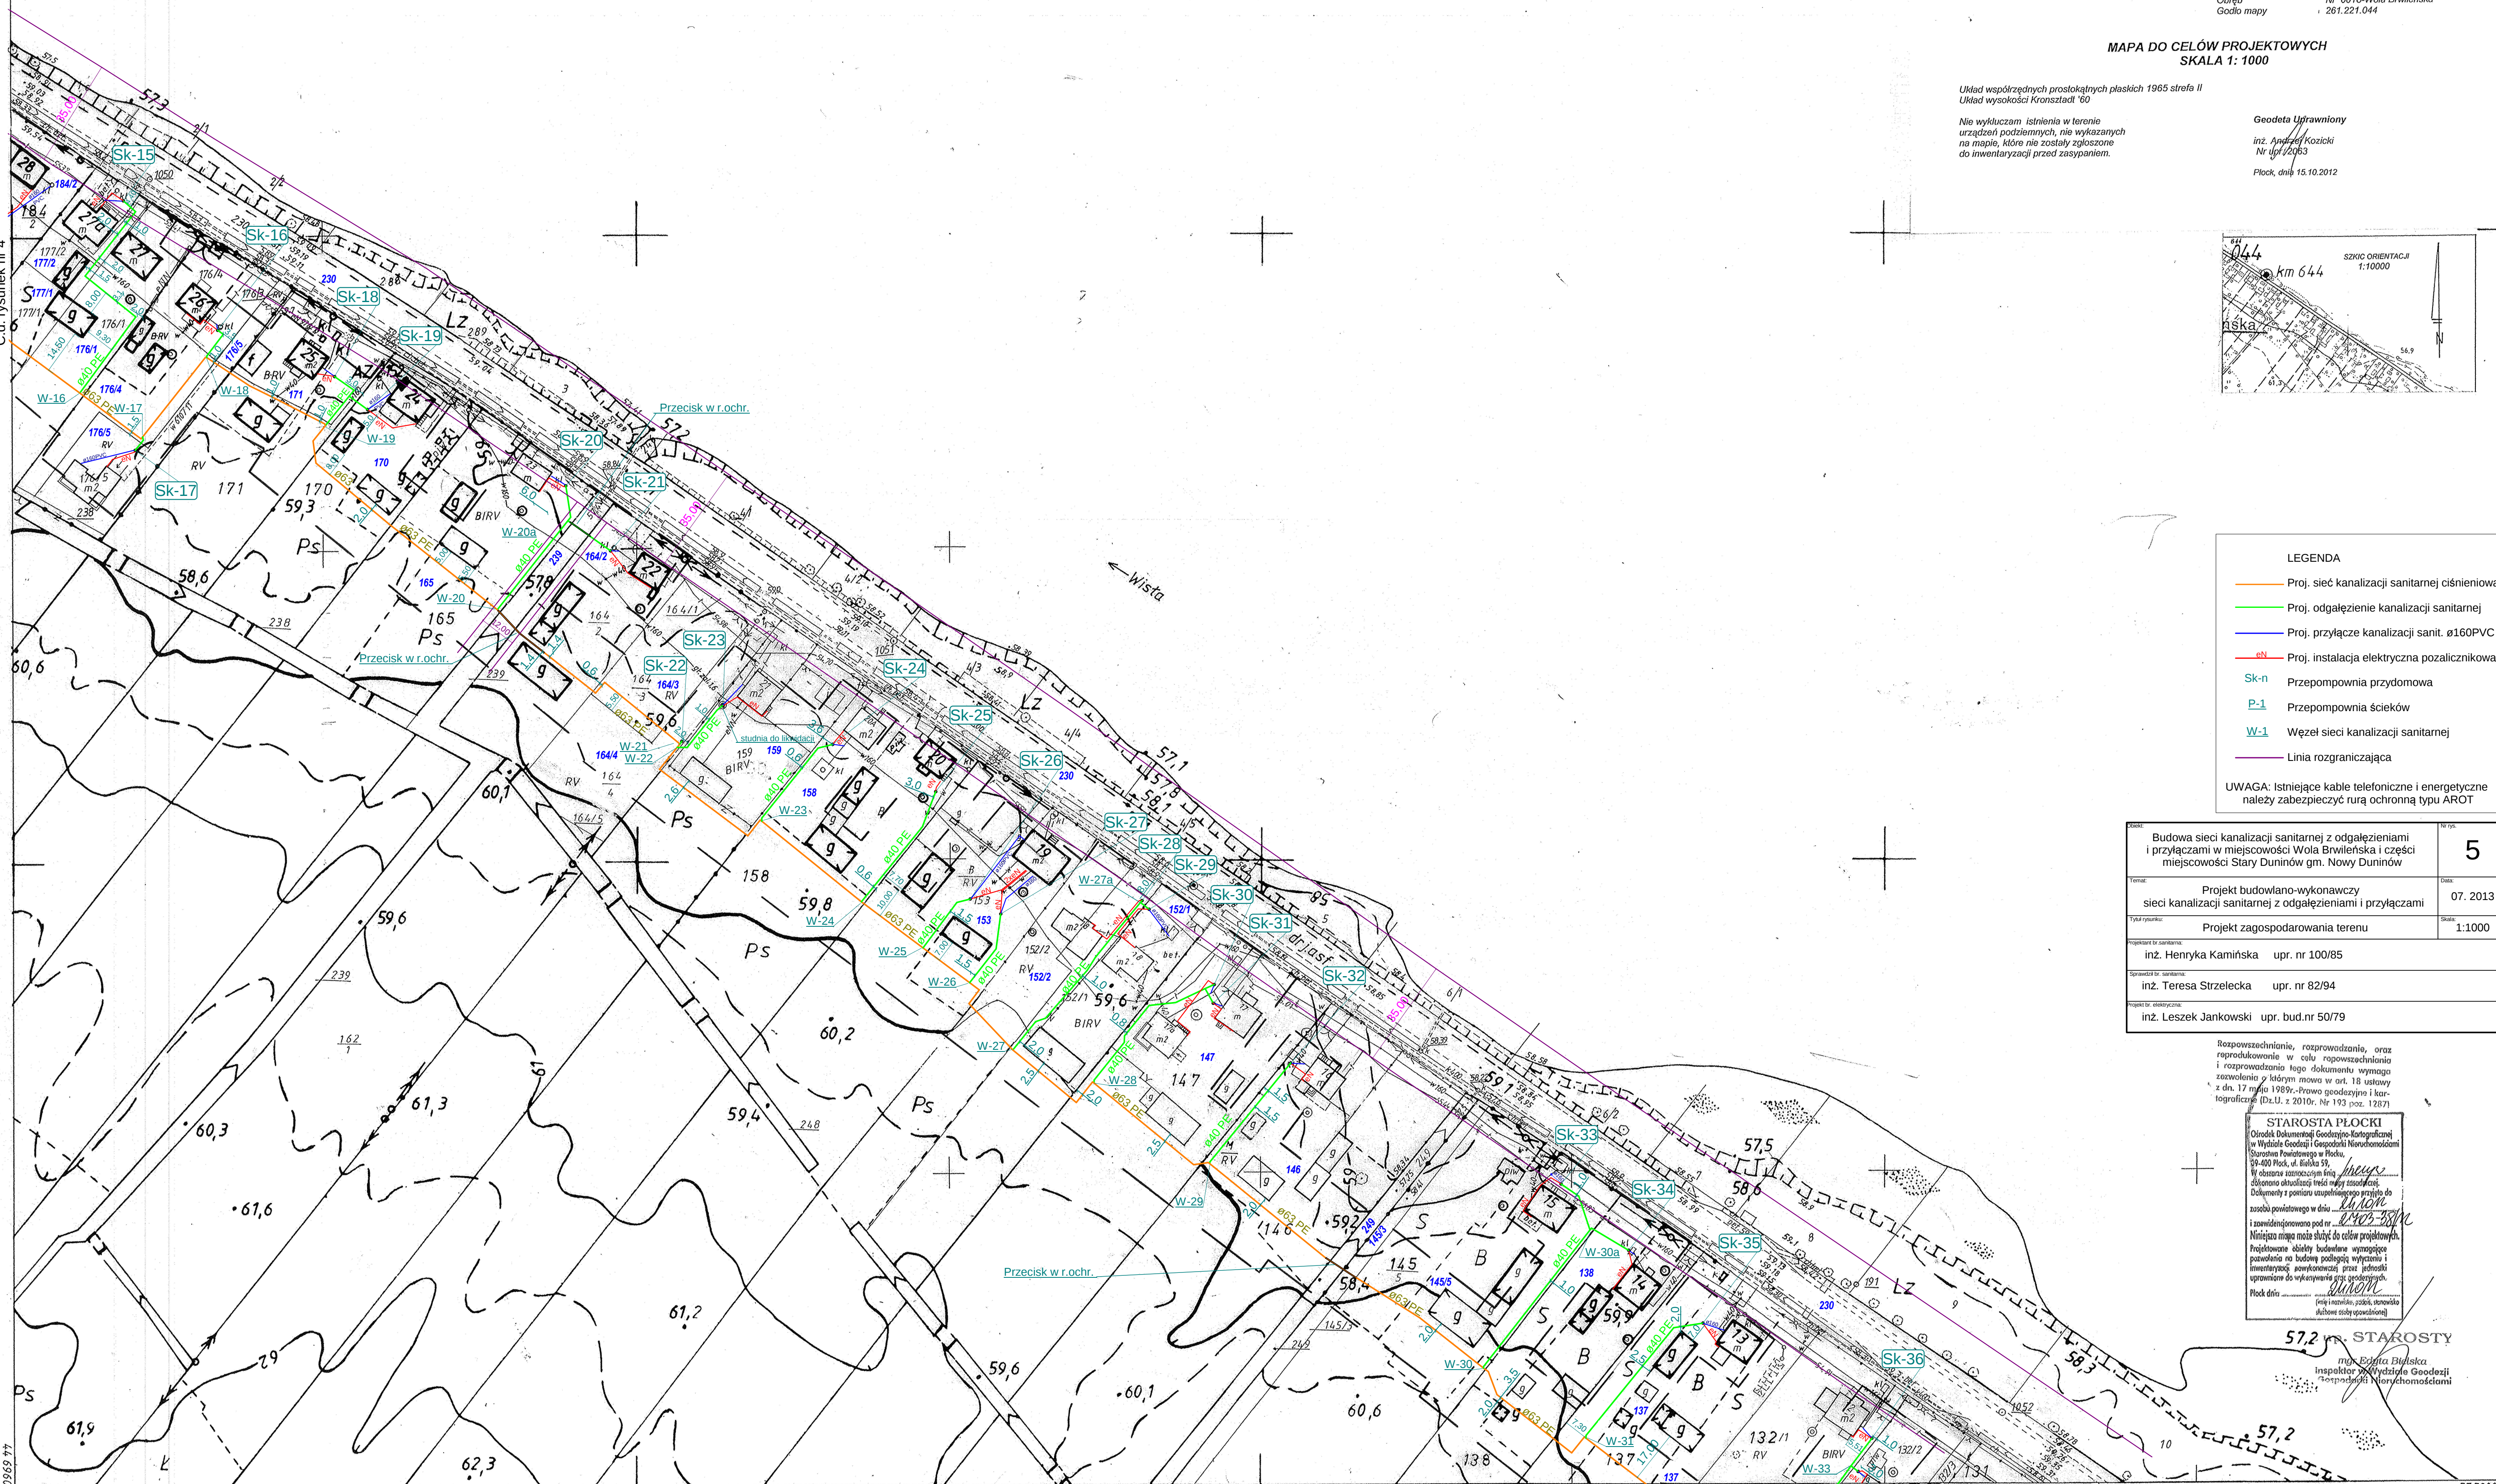


57 59000

57 59000

261.221.044

MAPA SYTUACYJNO-WYSOKOŚCIOWA

Powstała w wyniku powiększenia ze skali 1:2000

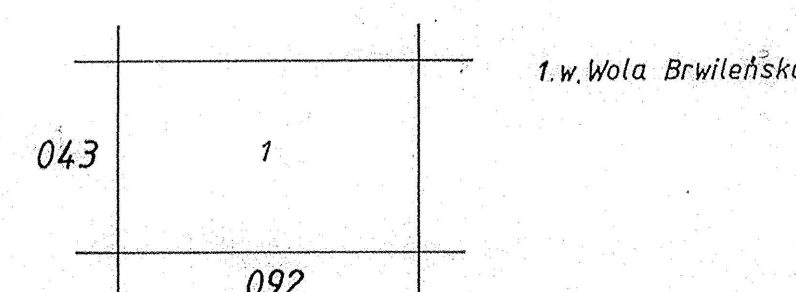

1.w.Wola Brwileńska

C.d. rysunek nr 6

Pomiar uzupełniający wykonano Biuro Usług
Geodezyjnych Wiesław Kozłowski -09.1994r.

1:1000