


Przedsiębiorstwo Usług Geodezyjnych
 inż. Andrzej Kozicki
 09-402 Płock ul. Obrońców Płocka 11/3
 tel/fax 024 266 89 24 kom. 601 314 527
 e-mail: akozicki@wp.pl

Województwo mazowieckie
 Powiat płocki
 Gmina Nowy Duninów
 Miejscowość Wola Brwiłewska
 Jednostka ewidencyjna 141909_2-Nowy Duninów-gmina wiejska
 Obręb Nr 0016-Wola Brwiłewska
 Godło mapy 261.221.101

MAPA DO CELÓW PROJEKTOWYCH
 SKALA 1: 1000

Układ współrzędnych prostokątnych płaskich 1965 strefa II
 Układ wysokości Kronsztadt '60
 Nie wykluczam istnienia w terenie urządzeń podziemnych, nie wykazanych na mapie, które nie zostały zgłoszone do inwentaryzacji przed zasypianiem.
 Oznaczenie informacji o służebnościach gruntowych mających wpływ na zagospodarowanie gruntów zlokalizowanych w granicach projektowanej inwestycji

Geodeta Uprawniony
 inż. Andrzej Kozicki
 Nr 1557/2003
 Płock, dnia 15.10.2012

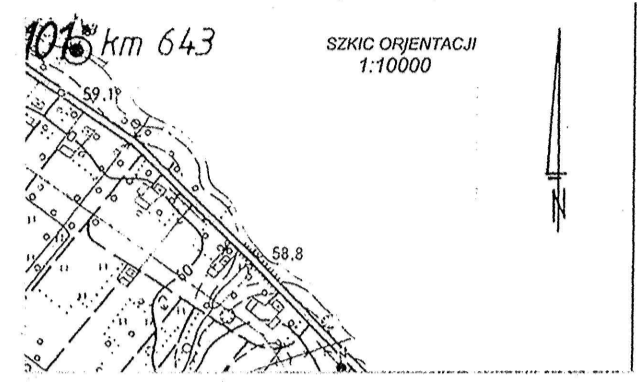

LEGENDA

- Proj. sieć kanalizacji sanitarnej ciśnieniowa
- Proj. odgałęzienie kanalizacji sanitarnej
- Proj. przyłącze kanalizacji sanit. ø160PVC
- Proj. instalacja elektryczna pozalicznikowa
- Sk-n Przepompownia przydomowa
- P-1 Przepompownia ścieków
- W-1 Węzeł sieci kanalizacji sanitarnej
- Linia rozgraniczająca

UWAGA: Istniejące kable telefoniczne i energetyczne należy zabezpieczyć rurą ochronną typu AROT

Budowa sieci kanalizacji sanitarnej z odgałęzieniami i przyłączami w miejscowości Wola Brwiłewska i części miejscowości Stary Duninów gm. Nowy Duninów		7
Temat:	Projekt budowlano-wykonawczy sieci kanalizacji sanitarnej z odgałęzieniami i przyłączami	07. 2013
Typ projektu:	Projekt zagospodarowania terenu	1:1000
Projektant i autor:	inż. Henryka Kamińska upr. nr 100/85	
Wykonawca i autor:	inż. Teresa Strzelecka upr. nr 82/94	
Opiekun nadzoru:	inż. Leszek Jankowski upr. bud. nr 50/79	

Responszechnienie, rozprowadzenia, oraz reprodukcowanie w celu rozpowszechnienia i rozprowadzenia tego dokumentu wymaga zaopiniowania o którym mowa w art. 18 ustawy z dn. 17 maja 1989r. Prawo geodezyjne i kartograficzne (Dz.U. z 2010r. Nr 193 poz. 1287)

STAROSTA PŁOCKI
 Ośrodek Dokumentacji Geodezyjno-Kartograficznej w Wydziale Geodezji i Gospodarki Nieruchomościami Starostwa Powiatowego w Płocku, 09-402 Płock, ul. Świdła 59.
 W oparciu o załączony projekt, który jest zgodny z dokumentacją techniczną i planem sytuacyjno-wysokościowym, sporządzonym na podstawie planu sytuacyjno-wysokościowego w dniu 15.10.2012 r. z zaopiniowaniem pod nr 2647-14/14.
 Ministerstwo może skierować do celów projektowych. Projektowane składowe budowlane wymagają pozwolenia na budowę podlegając wyczerpaniu i inwestorowi wykonawcy przez jednostki uprawnione do wykonywania prac geodezyjnych.
 Płock dnia 15.10.2012 (inż. Edgita Białka, starsza służbowa ośrodku)

z up. STAROSTY
 mgr Edgita Białka
 Inspektor w Wydziale Geodezji i Gospodarki Nieruchomościami

261.221.101

MAPA SYTUACYJNO-WYSOKOŚCIOWA

Powstała w wyniku powiększenia ze skali 1:2000

1:1000

ostępnie
 26.09.14 2647-14/14

Pomiar uzupełniający wykonano Biuro Usług Geodezyjnych Wiesław Kozłowski-09.1994r.

10.10.14 26.09.14