


- projektowany plac zabaw
- granice działek
- linia zabudowy

Inwestor	Urząd Gminy w Nowym Duninowie		
Projektant	Lech Jeziak		
Uprawnienia	upr. proj. 178/Wa/75		
Temat projektu	Budowa placu zabaw przy Szkole Podstawowej i Gimnazjum w Nowym Duninowie gm. Nowy Duninów		
Temat rysunku	Projekt zagospodarowania terenu		
Skala	1:1000	Nr. rys.	1



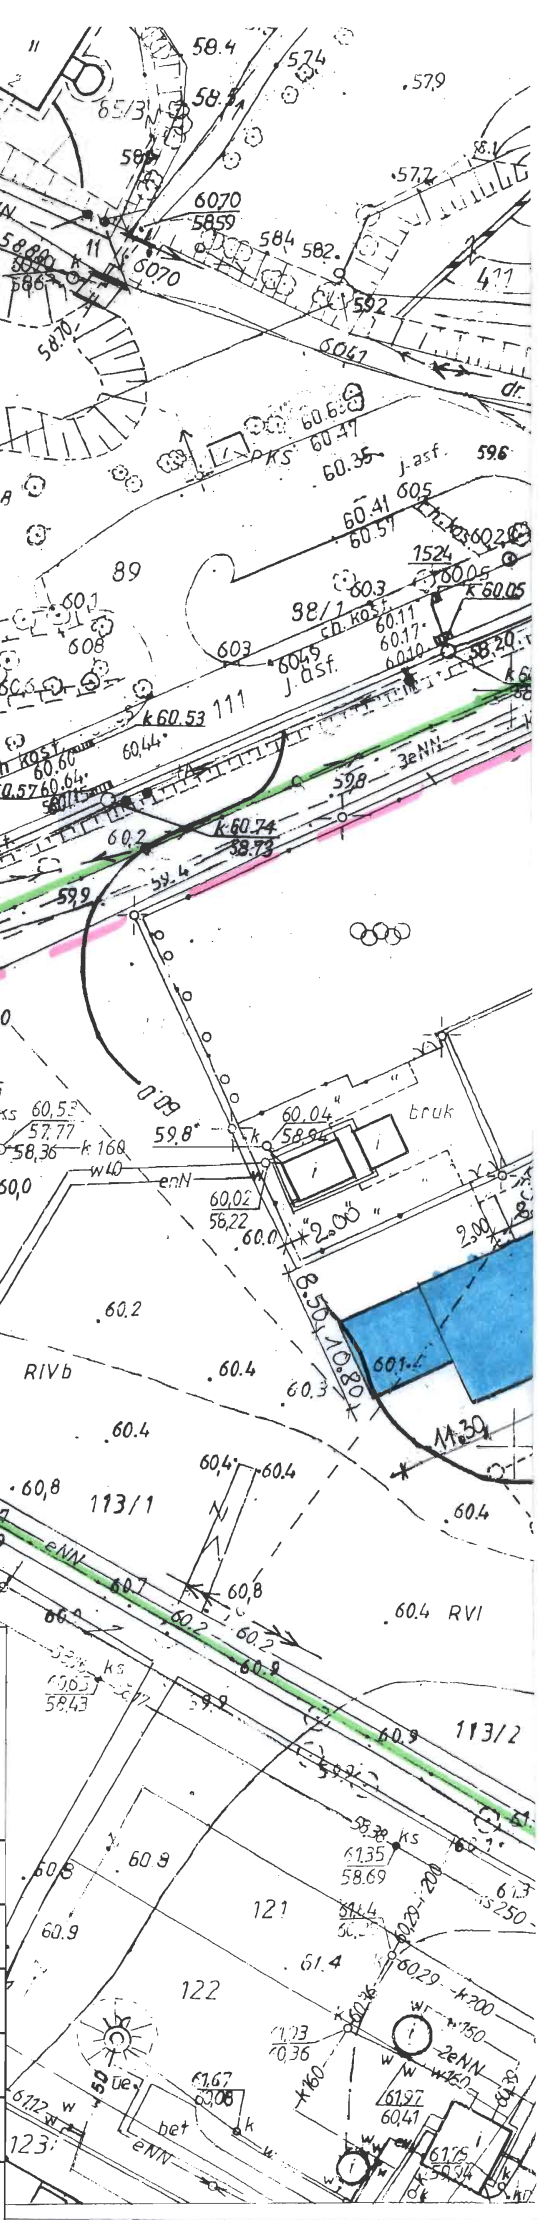

Fragment mapy zasadniczej
 Skala 1:1000
 Obręb ewid. Nowy Duninów
 Gmina Nowy Duninów
 Powiat Płocki

Poświadczą się zgodność niniejszej kopii z treścią materiału państwowego zasobu geodezyjnego i kartograficznego	
Organ prowadzący państwowy zasób geodezyjny i kartograficzny	60.3 STAROSTA PŁOCKI
Nazwa materiału zasobu	mapa zasadnicza
Identyfikator ewidencyjny materiału zasobu	P.1. 251, 443, 143 + C
Data wykonania kopii	z urz. 05.20.14
Imię, nazwisko i podpis osoby reprezentującej organ	6642 1838-14 Inż. Tomasz Stawicki Główny Wzrostek w Wydziale Geodezji i Gospodarki Nieruchomościami