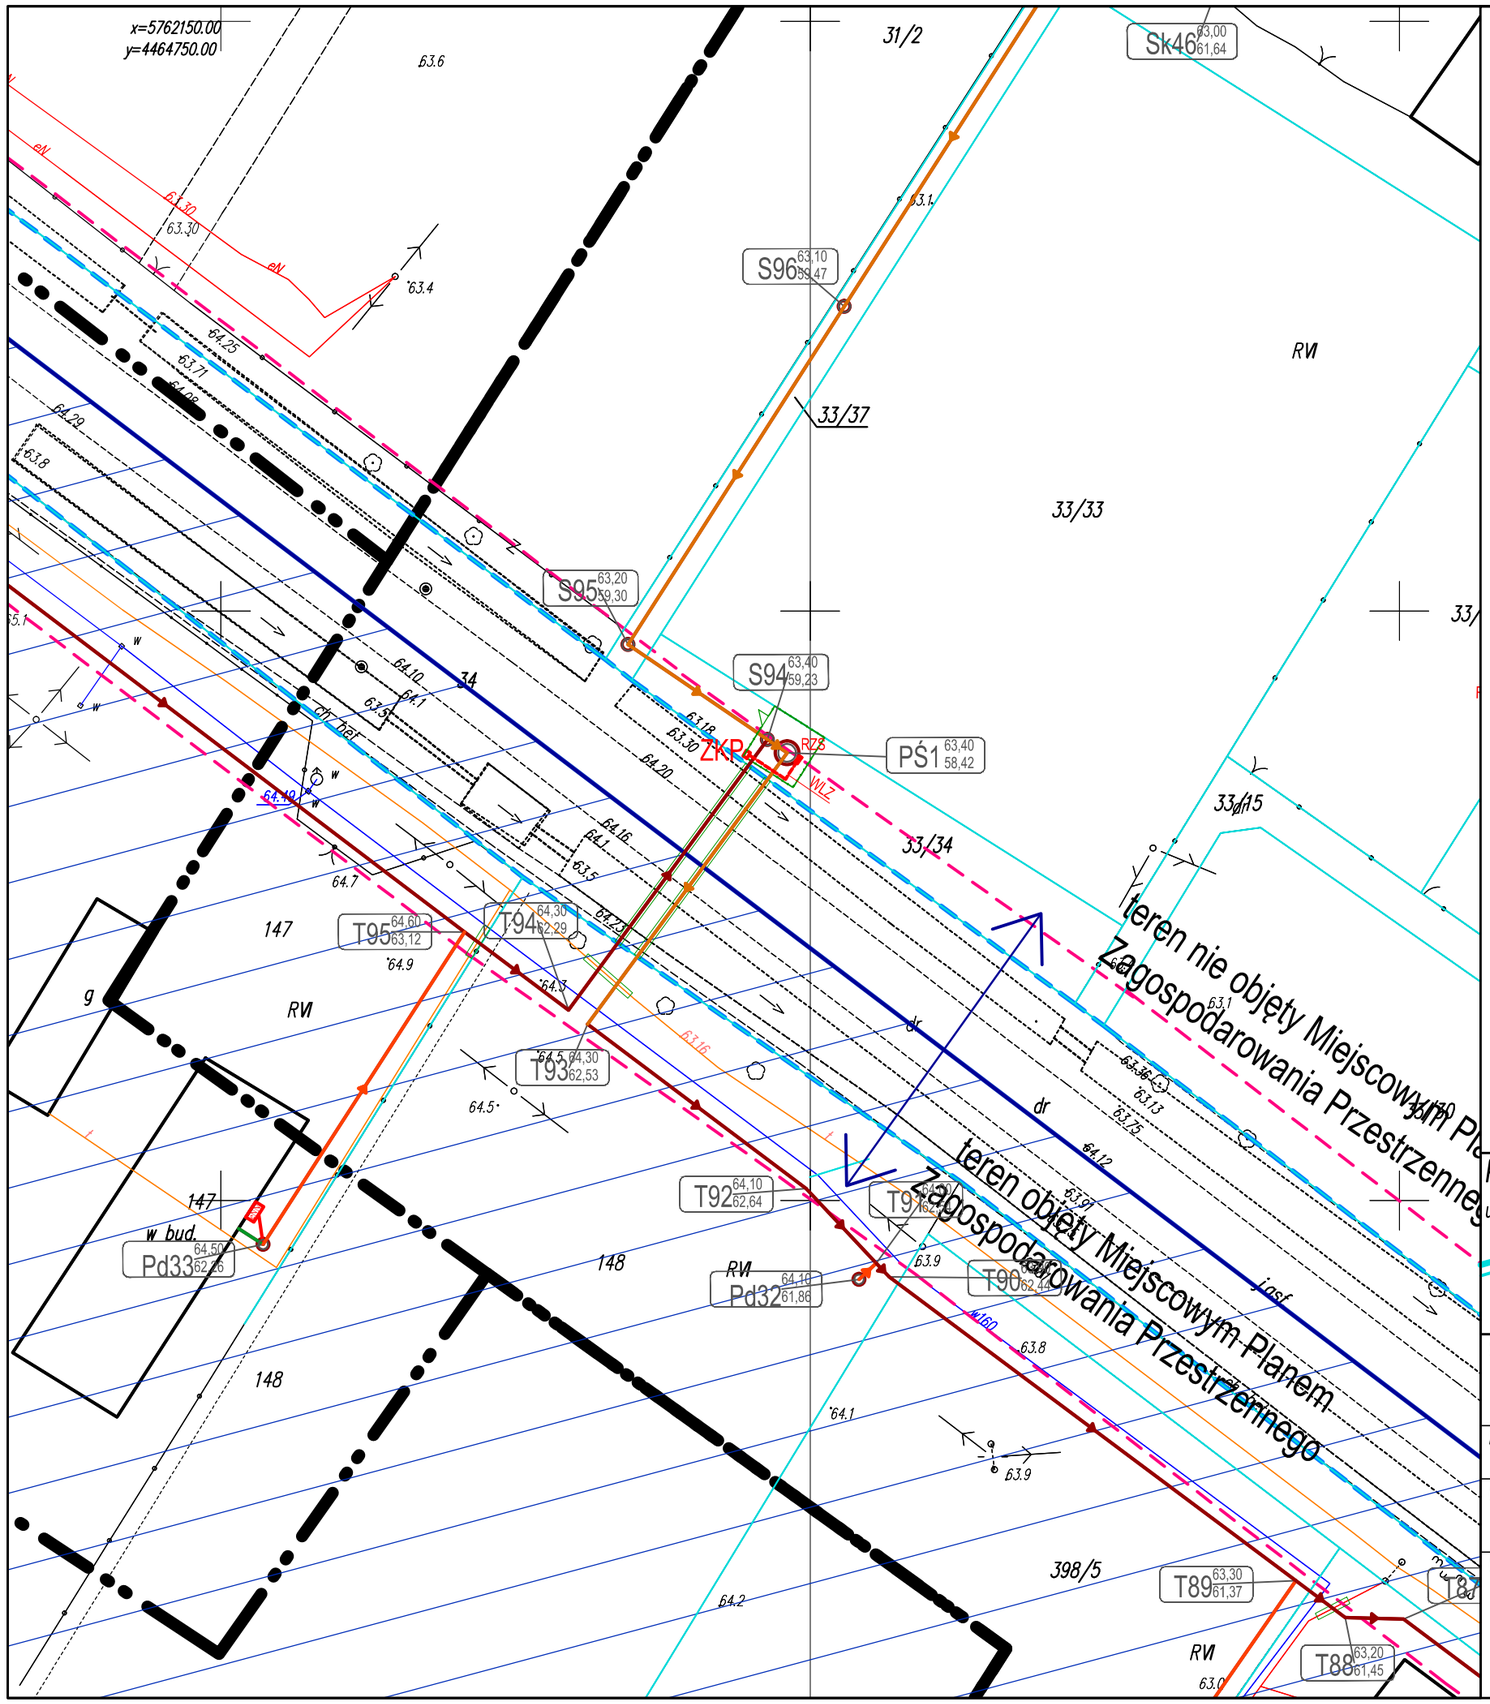


Potwierdza się, że niniejszy dokument został opracowany w wyniku prac geodezyjnych i kartograficznych, których rezultaty zawiera zasób techniczny wpisany do ewidencji materiałów państwowego zasobu geodezyjnego i kartograficznego

| | |
|---|---|
| Organ prowadzący państwowy zasób geodezyjny i kartograficzny | STAROSTA PŁOCKI |
| Identyfikator ewidencyjny materiału zasobu - operatu technicznego | P.1419. 2016. 3019 |
| Data wpisania operatu technicznego do ewidencji materiałów zasobu | 14.09.2016 |
| Imię, nazwisko i podpis osoby reprezentującej organ | z up. STAROSTY |

Geodeta w Wydziale Geodezji i Gospodarki Nieruchomościami

## MAPA DO CELÓW PROJEKTOWYCH

| | | |
|---|---|---|
| Oznaczenie kancelaryjne zgłoszenia pracy geodezyjnej | | 6640.2549.2016 |
| Jednostka ewidencyjna | identyfikator | 141909_2 |
| | nazwa | Nowy Duninów |
| Obręb ewidencyjny | identyfikator | 141909_2.0010 |
| | nazwa | Karolewo |
| Skala mapy | | 1:500 |
| Nazwa układu współrzędnych | prostokątnych płaskich | 1965 strefa 2 |
| | wysokości | Kronsztadt 60 |
| Oznaczenie granic obszaru, który był przedmiotem aktualizacji | | Linia przerywana - czarna |
| Oznaczenie i informacje o służebnościach gruntowych mających wpływ na zagospodarowanie gruntów, zlokalizowanych w granicach projektowanej inwestycji | | Nie badano |
| Oznaczenie konturu użytku gruntowego, który nie jest ujawniony w bazie danych ewidencji gruntów i budynków | | Nie dotyczy |
| Granice są zgodne z danymi przyjętymi w ewidencji gruntów i budynków. | | |

GEOKART
Usługi Geodezyjne i Kartograficzne
Krzysztof Kotarski
09-200 Sierpc ul. Armii Krajowej 32
tel. 505-070-094
NIP 776-158-70-05 REGON 147138262

Nazwa/imię i nazwisko wykonawcy oraz data i podpis osoby reprezentującej wykonawcę

Imię i nazwisko, numer uprawnień oraz data i podpis geodety uprawnionego, który opracował mapę

Nie wyklucza się istnienia w terenie urządzeń podziemnych nie pokazanych na mapie, które nie zostały odnalezione podczas wykonywania inwentaryzacji powykonawczych lub, które nie zostały zgłoszone do inwentaryzacji przed zasypaniem.

Ark. 1/9

LEGENDA:

- proj. sieć kan. sanitarnej grawitacyjnej PCV DN200, 160
- proj. przyłącza kan.sanitarnej grawitacyjnej PCV DN160
- proj. sieć kan. sanitarnej tłocznej PE DN40–160
- proj. odgałęzienia boczne sieci kan. san. tłocznej
- linie rozgraniczające
- granica drogi krajowej/wojewódzkiej
- granice działek
- granica Miejscowego Planu Zagospodarowania Przestrzennego
- rura osłonowa, przewiertowa
- kabel WLZ

PRO EKO-PROJEKT Robert OCHOWIAK
ul. Generała Nila-Fieldorfa 7, 63-000 Środa Wielkopolska
NIP 789-144-13-52, REGON 301738655
tel. 601 250 228, email: robertochowiak@poczta.fm

Nazwa zadania:
**„Sieci kanalizacji sanitarnej z odgałęzieniami do przepompowni ścieków oraz przyłączami do budynków w m. Karolewo, Nowa Wieś i Nowy Duninów, gm. Nowy Duninów"**

Nazwa rysunku:
**PROJEKT ZASILANIA nn PRZEPOMPOWNI PŚ-1**

| | | | |
|---|---|---|---|
| Inwestor: Gmina Nowy Duninów, ul. Osiedlowa 1, 09-505 Nowy Duninów | | | Data: II.2017r. |
| Projektant: Andrzej Laskowski | Nr uprawnień: 531/87/PW | Podpis: | Skala: 1:500 |
| | | | Rys. nr: E-1 |