



# MIEJSCOWY PLAN ZAGOSPODAROWANIA PRZESTRZENNEGO DLA DZIAŁKI NR EWID 74/20 W OBRĘBIE GEODEZYJNYM DZIERŻAZNA

**RYSUNEK PLANU  
ZAŁĄCZNIK NR 1  
DO UCHWAŁY NR 265/XXV/2022  
RADY GMINY NOWY DUNINÓW  
Z DNIA 16 września 2022 r.**

SKALA 1:1000

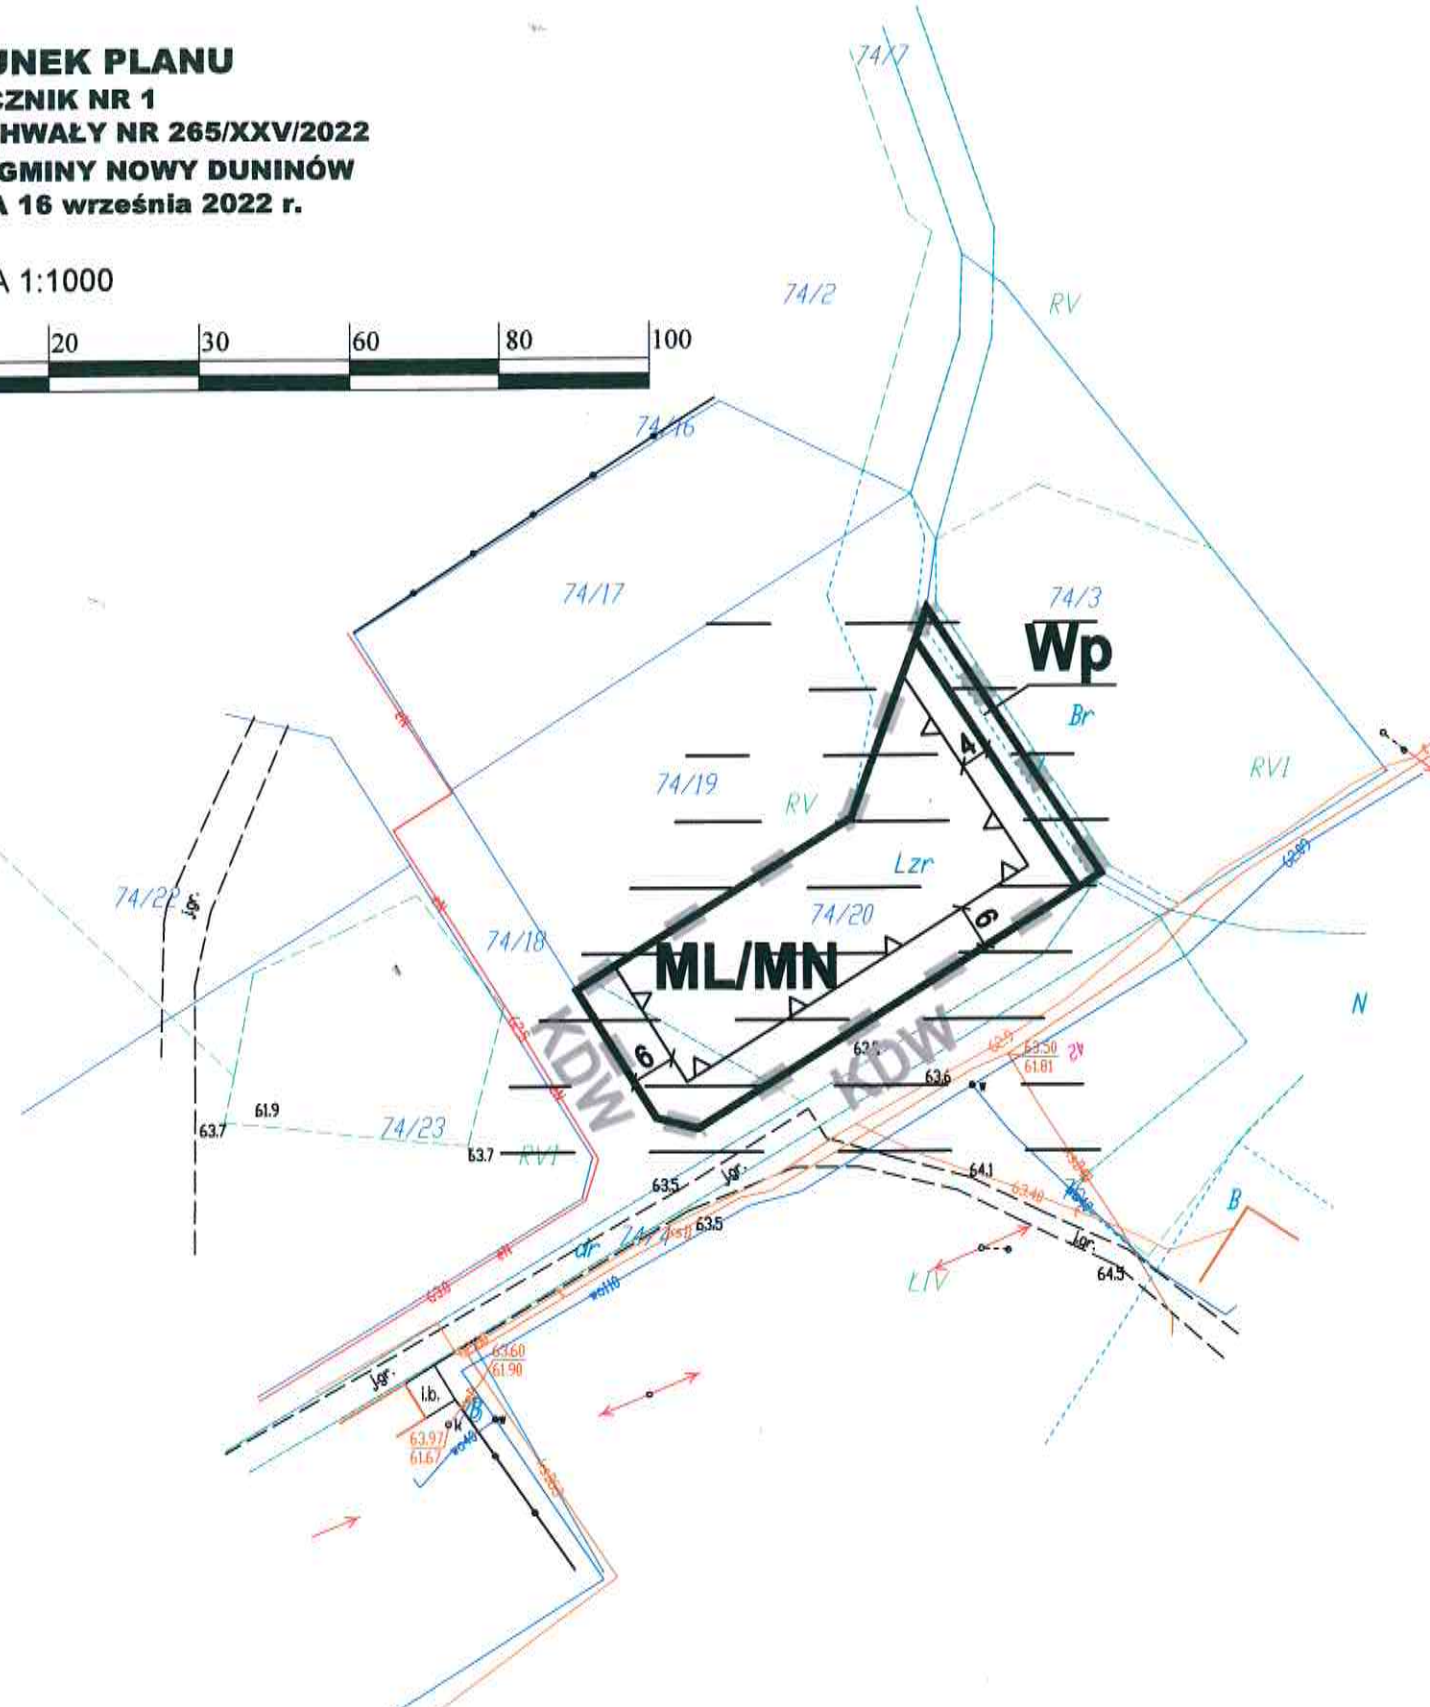

Wyrys ze Studium uwarunkowań i kierunków zagospodarowania przestrzennego Gminy Nowy Duninów

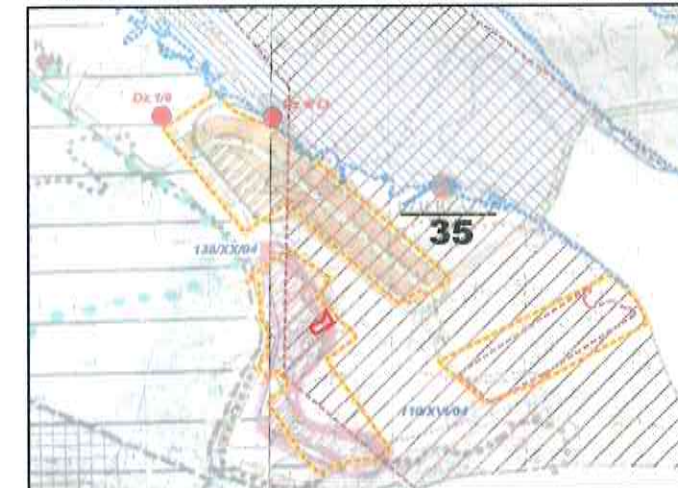

- GRANICE OPRACOWANIA PLANU
- TERENY POTENCJALNYCH LOKALIZACJI ZABUDOWY LETNISKOWEJ

### Ustalenia planu:

- granica obszaru objętego ustaleniami planu
- linie rozgraniczające tereny o różnym przeznaczeniu i różnych zasadach zagospodarowania
- nieprzekraczalne linie zabudowy
- ML/MN** tereny zabudowy rekreacyjnej i mieszkaniowej jednorodzinnej
- Wp** tereny wód powierzchniowych
- zwymiarowane odległości

### Informacje:

- KDW** tereny dróg wewnętrznych
- strefa ochrony konserwatorskiej stanowiska archeologicznego

	BUDOWLANE I URBANISTYCZNE USŁUGI PROJEKTOWE			
	mgr inż. AUC. A PEJTA-JAWORSKA opracowania przestrzenne, projekty infrastruktury technicznej, ekspertyzy z zakresu ochrony środowiska			
	00-400 Proch.	J. Kazmierza Wła kępa 37 B3	lum. 504786520	e-mail: a.jaworska@wp.pl
Główny projektant: <b>mgr inż. Alicja Pejta-Jaworska</b> Uprawnienia urbanistyczne Nr 1500				

*Andrzej Pietrasik*