


Załącznik nr 2 do Uchwały nr 237/XXIII/2022  
Rady Gminy Nowy Duninów z dnia 25 marca 2022r.  
Miejscowość NOWY DUNINÓW

ul. BRZozowa

ul. ARONIOWA

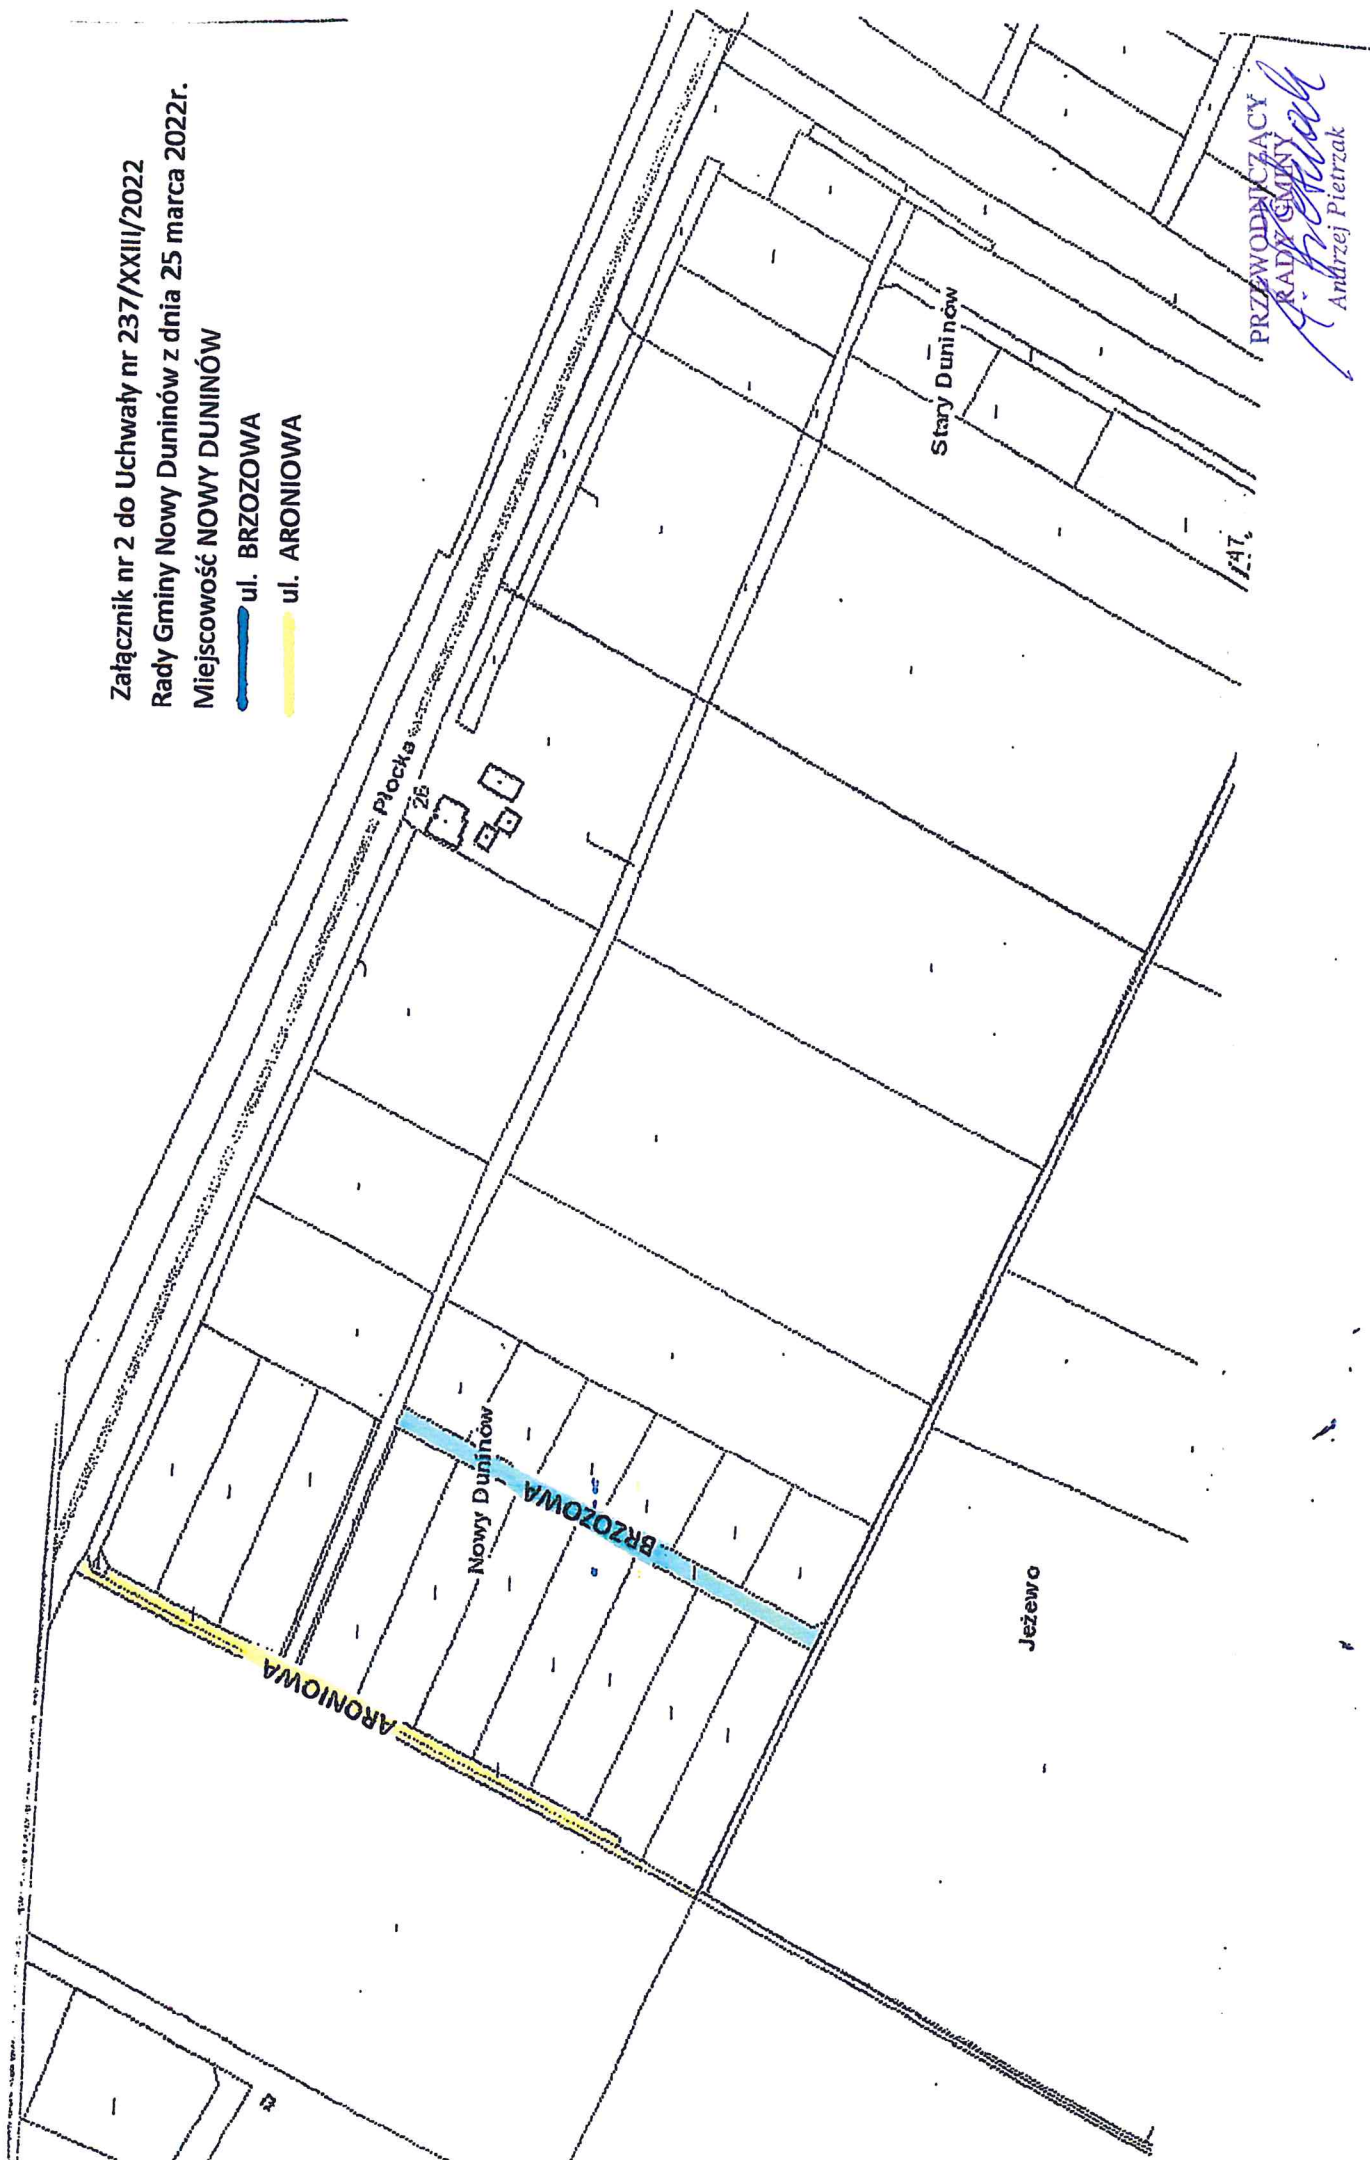

PRZEWODNICZĄCY  
RADY GMINY  
*[Signature]*  
Andrzej Pietrzak