

Załącznik nr 1
do Uchwały nr 207/XXVII/13
Rady Gminy Nowy Duninów
z dnia 27 września 2013r.

STAROSTWO POWIATOWE
w PŁOCKU
ul. Bielska 59
09-400 Płock

PROJEKT ZAGOSPODAROWANIA TERENU
Przebudowa drogi powiatowej nr 2972W
Duninów Duży - Lipianki od km 7+160 do km 9+212,66

Działki ewidencyjne nr 377, 349/2, 350/2, 403/1, 351/2, 352/2, 401/1, 402/1, 353/2, 400/1, 398/1, 354/2, 398/1, 397/1, 356/2, 355/2, 357/2, 396/1, 358/2, 395/1, 359/2, 394/1, 360/6, 360/4, 393/1, 361/2, 392/1, 362/2, 363/2, 364/2, 391/1, 365/3, 390/1, 366/2, 389/1, 388/1, 387/1, 367/2, 369/2, 370/2, 386/1, 385/1, 371/2, 372/6, 384/5, 384/3, 372/4, 373/2, 383/1, 374/2, 382/1, 381/1, 375/2, 380/1, 379/1, 378/1, 378/2

Płock, dn. 2013.09.02
Zatwierdzam organizację ruchu w całości
Termin wprowadzenia organizacji ruchu
2013-09-17

PRZEDSIĘBIORSTWO PROJEKTOWO - USŁUGOWE TOŚS54
ul. Krośniewickie, 09-500 Gostynin

Investor: Zarząd Dróg Powiatowych w Płocku

Nazwa obiektu: Przebudowa drogi powiatowej nr 2972W


Temat opracowania: Projekt zagospodarowania terenu

Nazwa rysownika: Projekt zagospodarowania terenu

Zespół projektowy

Inne I nazwisko	Podpis	Nr uprawnień
inż. Mirosław Kaczmarek	<i>[Signature]</i>	Upr. bud. do proj. drogi nr 1098
Michał Górecki	<i>[Signature]</i>	
mgr Piotr Kaczmarek	<i>[Signature]</i>	
Agnieszka Turczyńska	<i>[Signature]</i>	
Stefan Stępiński	<i>[Signature]</i>	Upr. bud. do proj. drogi nr 1098

Data: V.2008r
Sprawdzający
Rys nr: 1

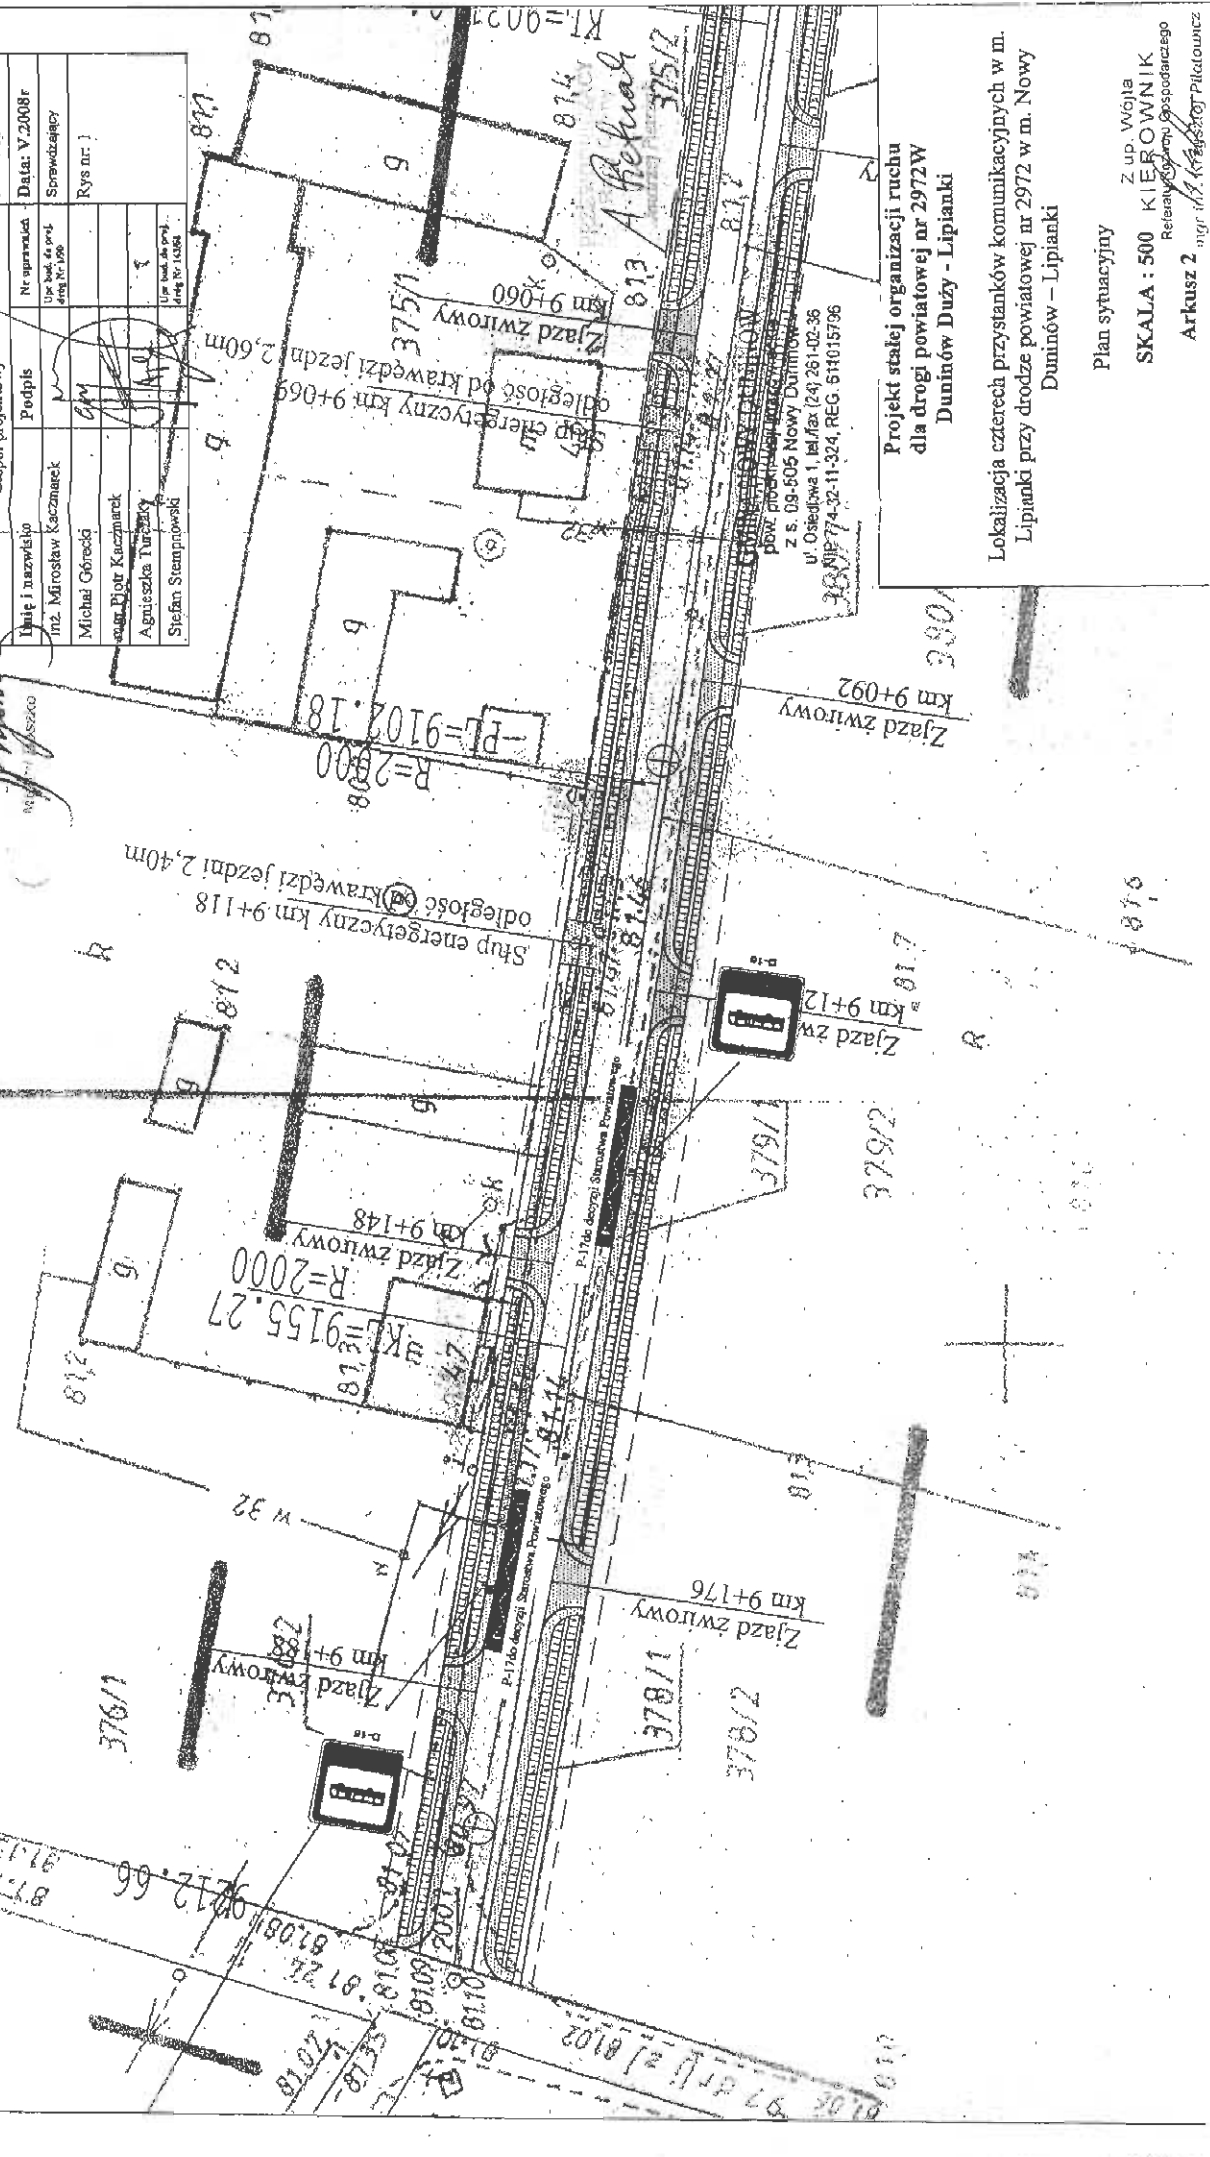

Projekt stałej organizacji ruchu
dla drogi powiatowej nr 2972W
Duninów Duży - Lipianki

Lokalizacja czterech przystanków komunikacyjnych w m.
Lipianki przy drodze powiatowej nr 2972 w m. Nowy
Duninów - Lipianki

Plan sytuacyjny
Z up. Wójta
SKALA : 500 KIEROWNIK
Relatywny do skali gospodarczego
Arkusz 2, mgr inż. *[Signature]* Pilotowicz

Załącznik nr 1
do Uchwały nr 207/XXVIII/13
Rady Gminy Nowy Duminów
z dnia 27 września 2013r.

STAROSTWO POWIATOWE

w PŁOCKU
ul. Bielska 59
09-400 Płock

2013-09-02

Płock, dn.
Zamierzam organizację ruchu w całości
Termin wprowadzenia organizacji ruchu

2013-09-12

PROJEKT ZAGOSPODAROWANIA TERENU

Przebudowa drogi powiatowej nr 2972W

Duminów Duży - Lipianki od km 7+160 do km 9+212,66

Dziaki ewidencyjne nr 377, 349/2, 350/2, 403/1, 404/1, 351/2, 352/2, 401/1, 402/1, 353/2, 400/1, 399/1, 354/2, 398/1, 397/1, 356/2, 355/2, 357/2, 396/1, 358/2, 395/1, 359/2, 394/1, 360/6, 360/4, 393/1, 361/2, 392/1, 362/2, 363/2, 364/2, 391/1, 365/3, 390/1, 366/2, 399/1, 388/1, 387/1, 367/2, 369/2, 370/2, 368/1, 385/1, 371/2, 372/6, 384/5, 384/3, 372/4, 373/2, 383/1, 374/2, 382/1, 381/1, 375/2, 380/1, 379/1, 378/1, 378/2.

PRZEDSIĘBIORSTWO PROJEKTOWO - USŁUGOWE TOSASA

ul. Krośniewicka 4c, 09-500 Gosztynin

Investor: Zarząd Dróg Powiatowych w Płocku

Nazwa obiektu: Droga powiatowa nr 2972W

Temat opracowania: Przebudowa drogi powiatowej

Nazwa rysunku: Projekt zagospodarowania terenu

Zespół projektowy

Imię i nazwisko

Podpis

Nr uprawnień


Data: V.2008r

Sprzewzający

Rys nr: I

Upr. bud. do proj. drog. nr 10048

Upr. bud. do proj. drog. nr 10048

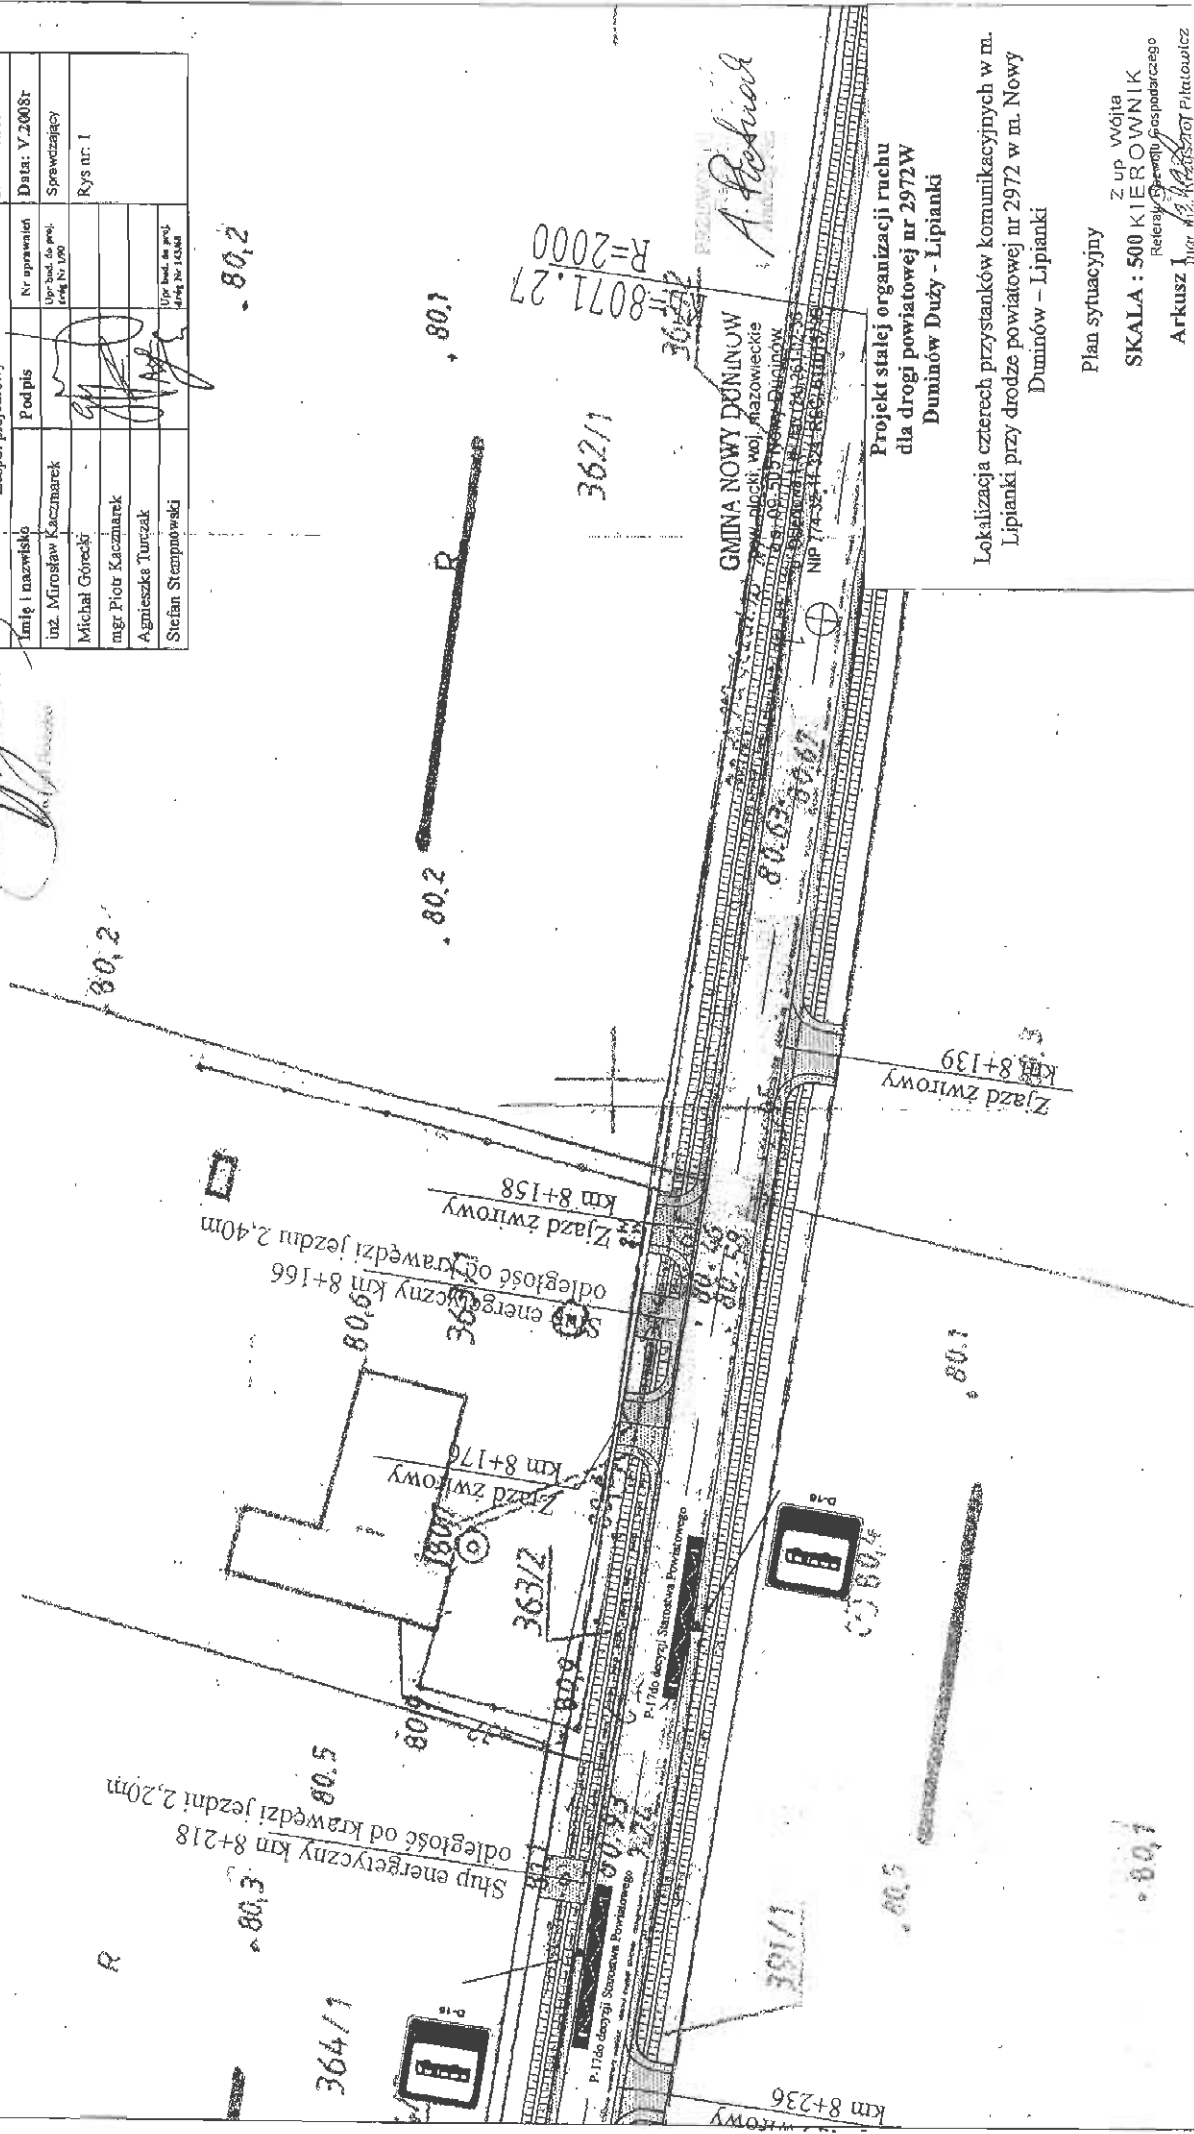

Projekt stałej organizacji ruchu
dla drogi powiatowej nr 2972W
Duminów Duży - Lipianki

Lokalizacja czterech przystanków komunikacyjnych w m.
Lipianki przy drodze powiatowej nr 2972 w m. Nowy
Duminów - Lipianki

Plan sytuacyjny
Z up. wójta
SKALA : 500 KIEROWNIK
Reterak
Arkusz 1