
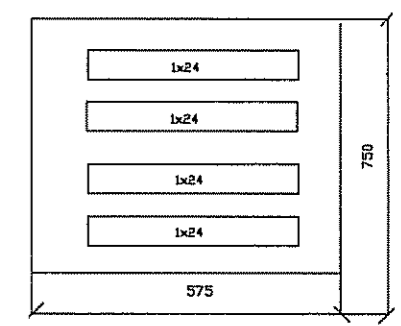


Rozdzielnica R1 - XL160 /4x24/ naścienna

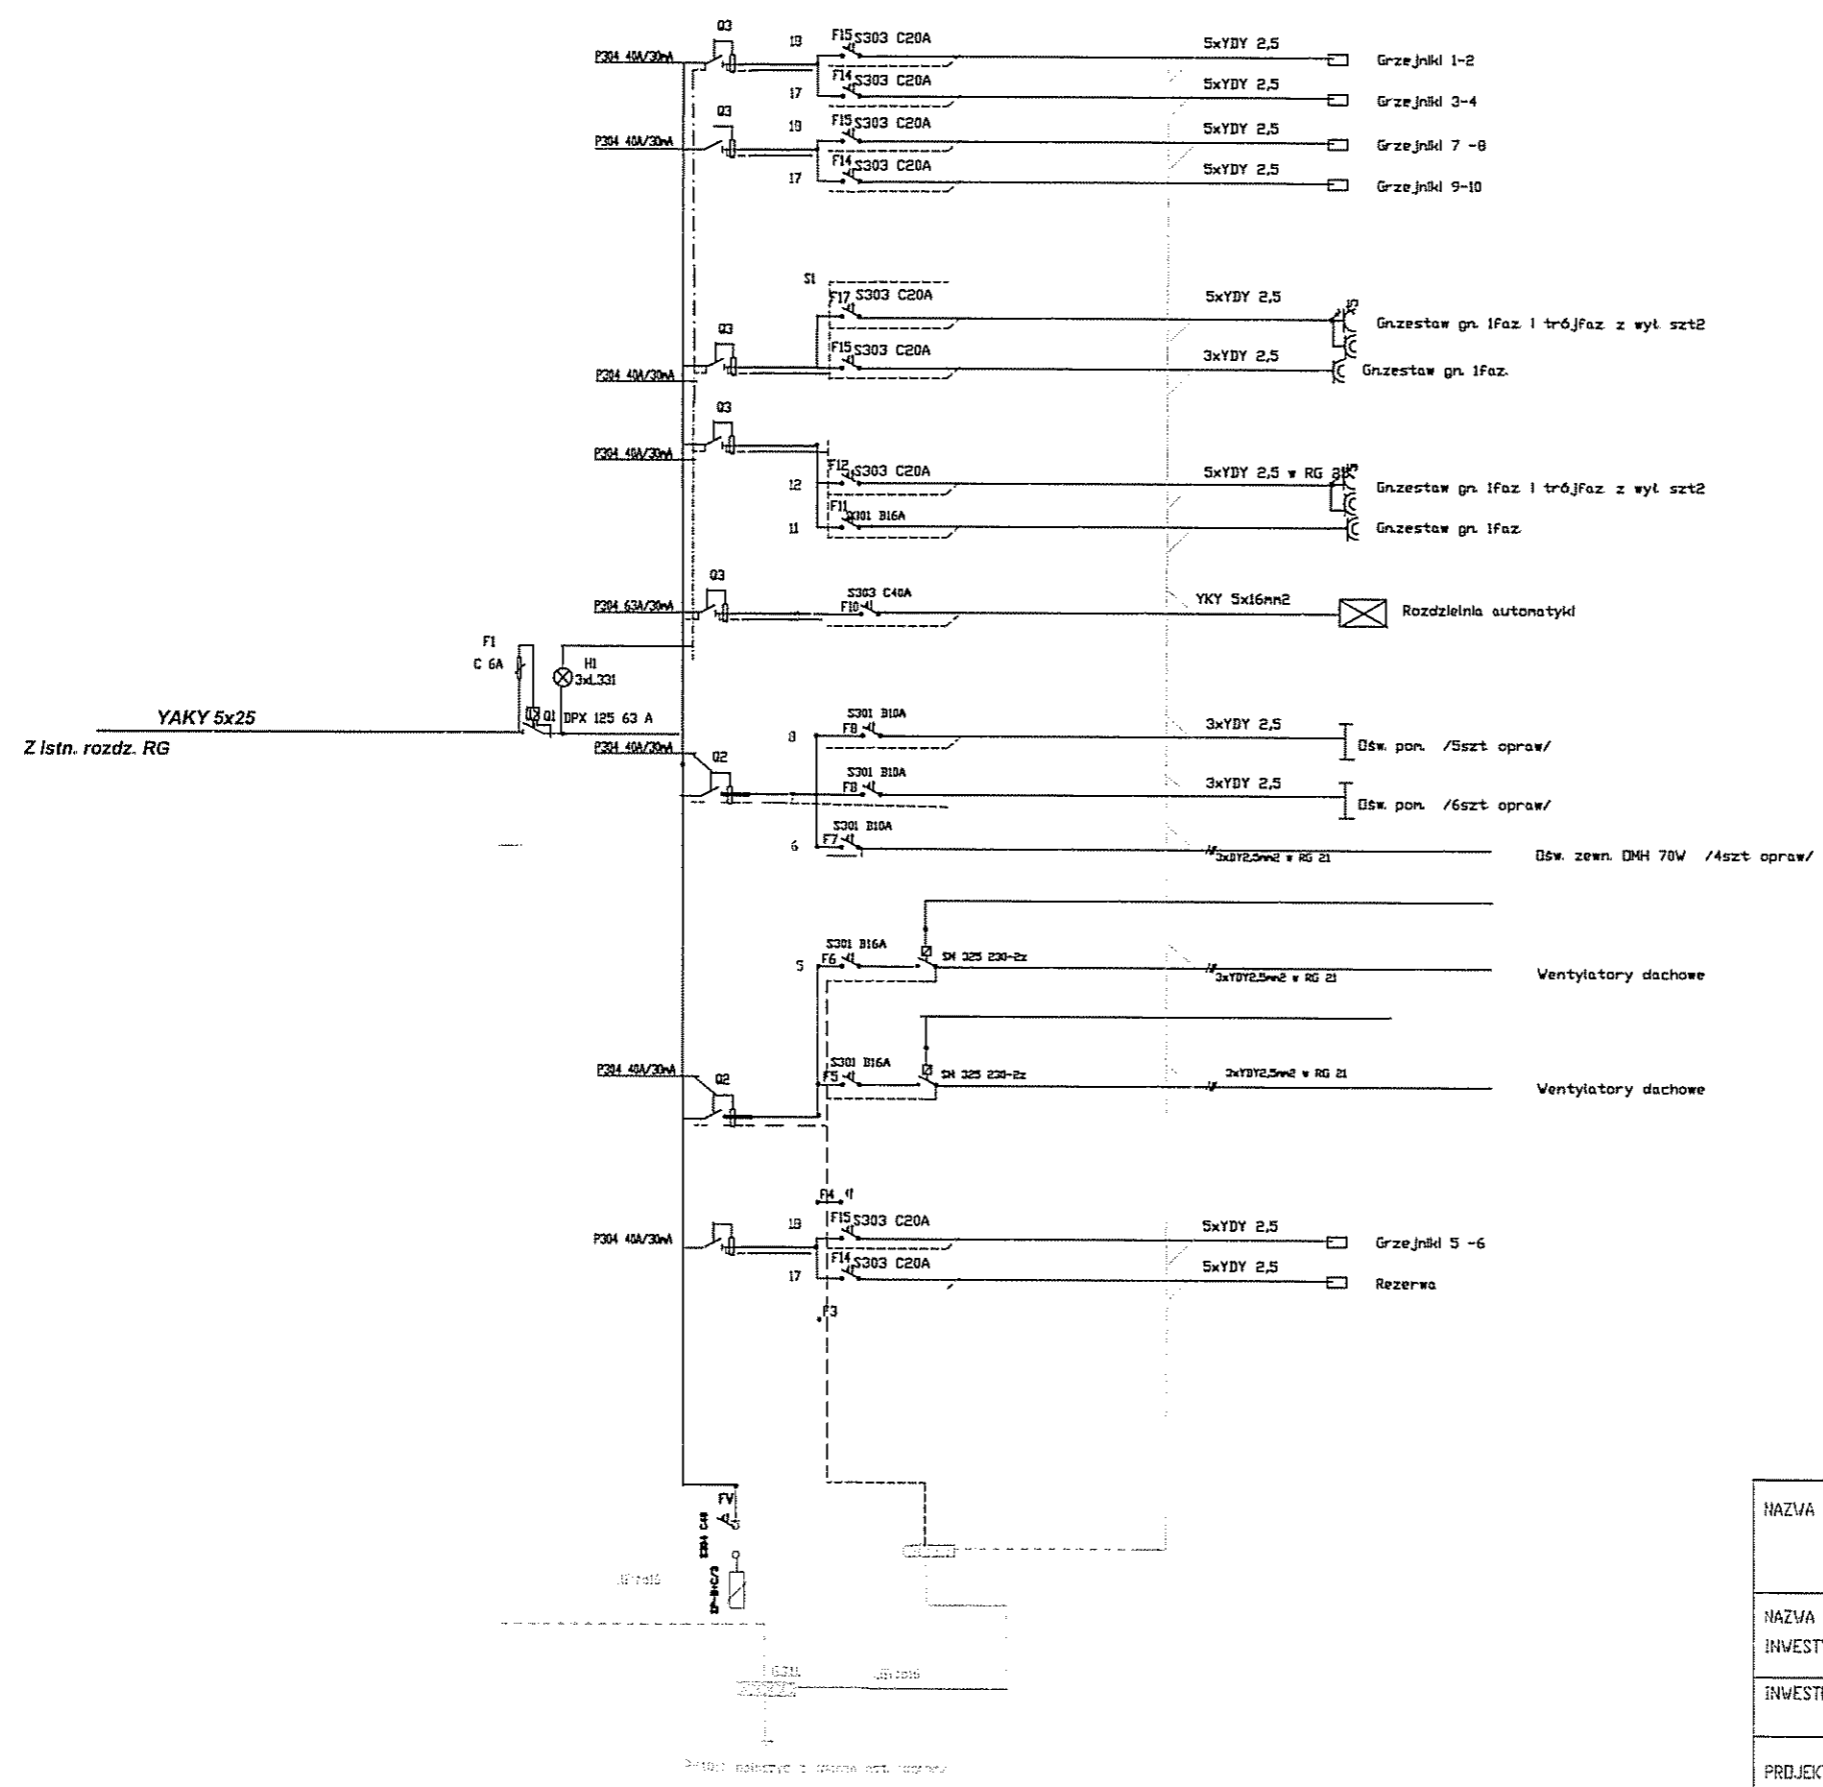

UKŁAD PRACY SIECI TN-C-S

PROJEKTOWANI I WYKONAWCY
FIRMĄ SKŁADającą
Leszek Janowski
upr. proj.-bud. nr 50/79
09-500 Gostynin, ul. L. J. Poiskich 16/9
NIP: 971-003-12-79, REGON: 610343831

NAZWA RYSUNKU	SCHEMAT ROZDZ. RG1		SKALA
NAZWA I ADRES INWESTYCJI	ROZBUDOWA ISTN. OCZYSZCZALNI ŚCIEKÓW w NOWYM DUNINOWIE na dz. nr 113/1		NR RYS. 2
INWESTOR	Urząd Gminy w Nowym Duninowie		DATA 05.2012
PROJEKTANT	ngr inż. Leszek Janowski	upr. nr ew. 50/79	
SPRAWDZAJĄCY	ngr inż. Adam Sobczyk	upr. nr. MAZ/0132/PODE/05	
ASISTENT PROJEKT.	inż. Rafał Macek		