LEGENDA

KRAWĘDŹ JEZDNI

ZJAZD Z MIESZANKI KAMIENNEJ 0–31,5

GRANICE PASA DROGOWEGO–GRANICE NIERUCHOMOŚCI

POBOCZE

OŚ JEZDNI

PROJDRÓG 2 s.c.
09–407 Płock, ul. Targowa 18 C

Przebudowa drogi gminnej w m. Lipianki gm. Nowy Duninów

Plan sytuacyjno–wysokościowy

Projektant:	inż. Leszek Pietrzak up. nr MAZ/0174/POD/11	
Asystent projektanta:		
	SKALA: 1:500	DATA: Listopad 2015
		Rys. nr 1

ZARZĄD DRÓG POWIATOWYCH w PŁOCKU
09-400 Płock, ul. Bielska 59
Załącznik nr 1 z 1
do pisma z dnia 09.11.2015
znak: ZDRT. 4130.787.2015

DYREKTOR
Zarządu Dróg Powiatowych
w Płocku
mgr inż. Marcin Błaszczyk

ZA ZGODNOŚĆ
Z ORYGINAŁEM

PROJEKTANT
inż. Leszek Pietrzak
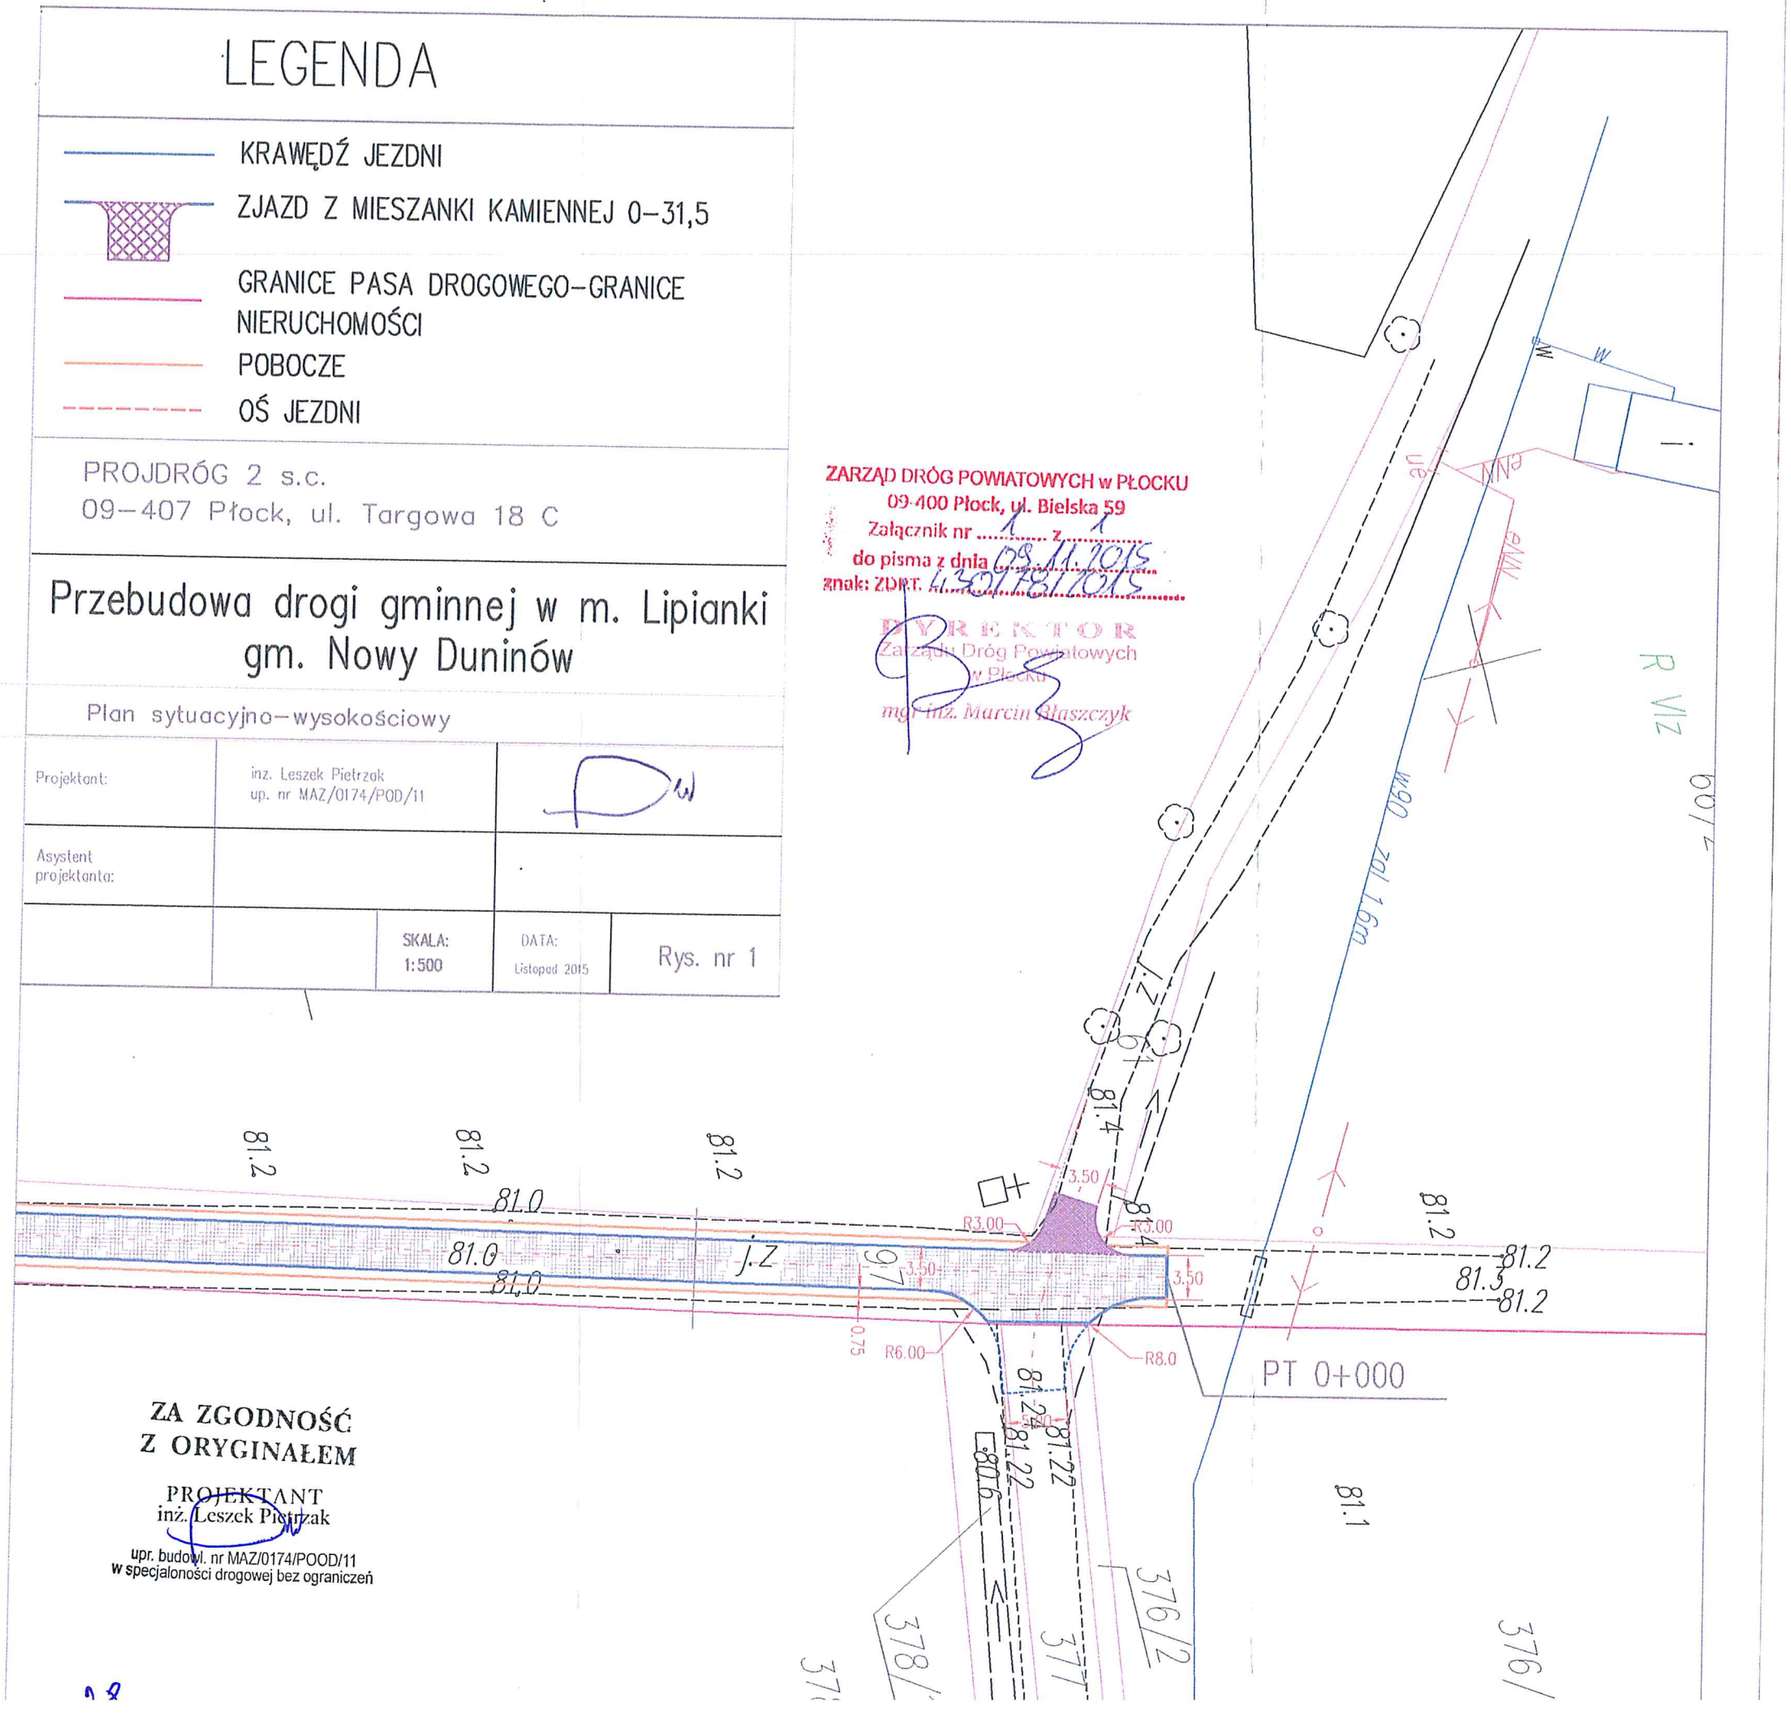
upr. budowl. nr MAZ/0174/POOD/11
w specjalności drogowej bez ograniczeń