


wymiary w cm

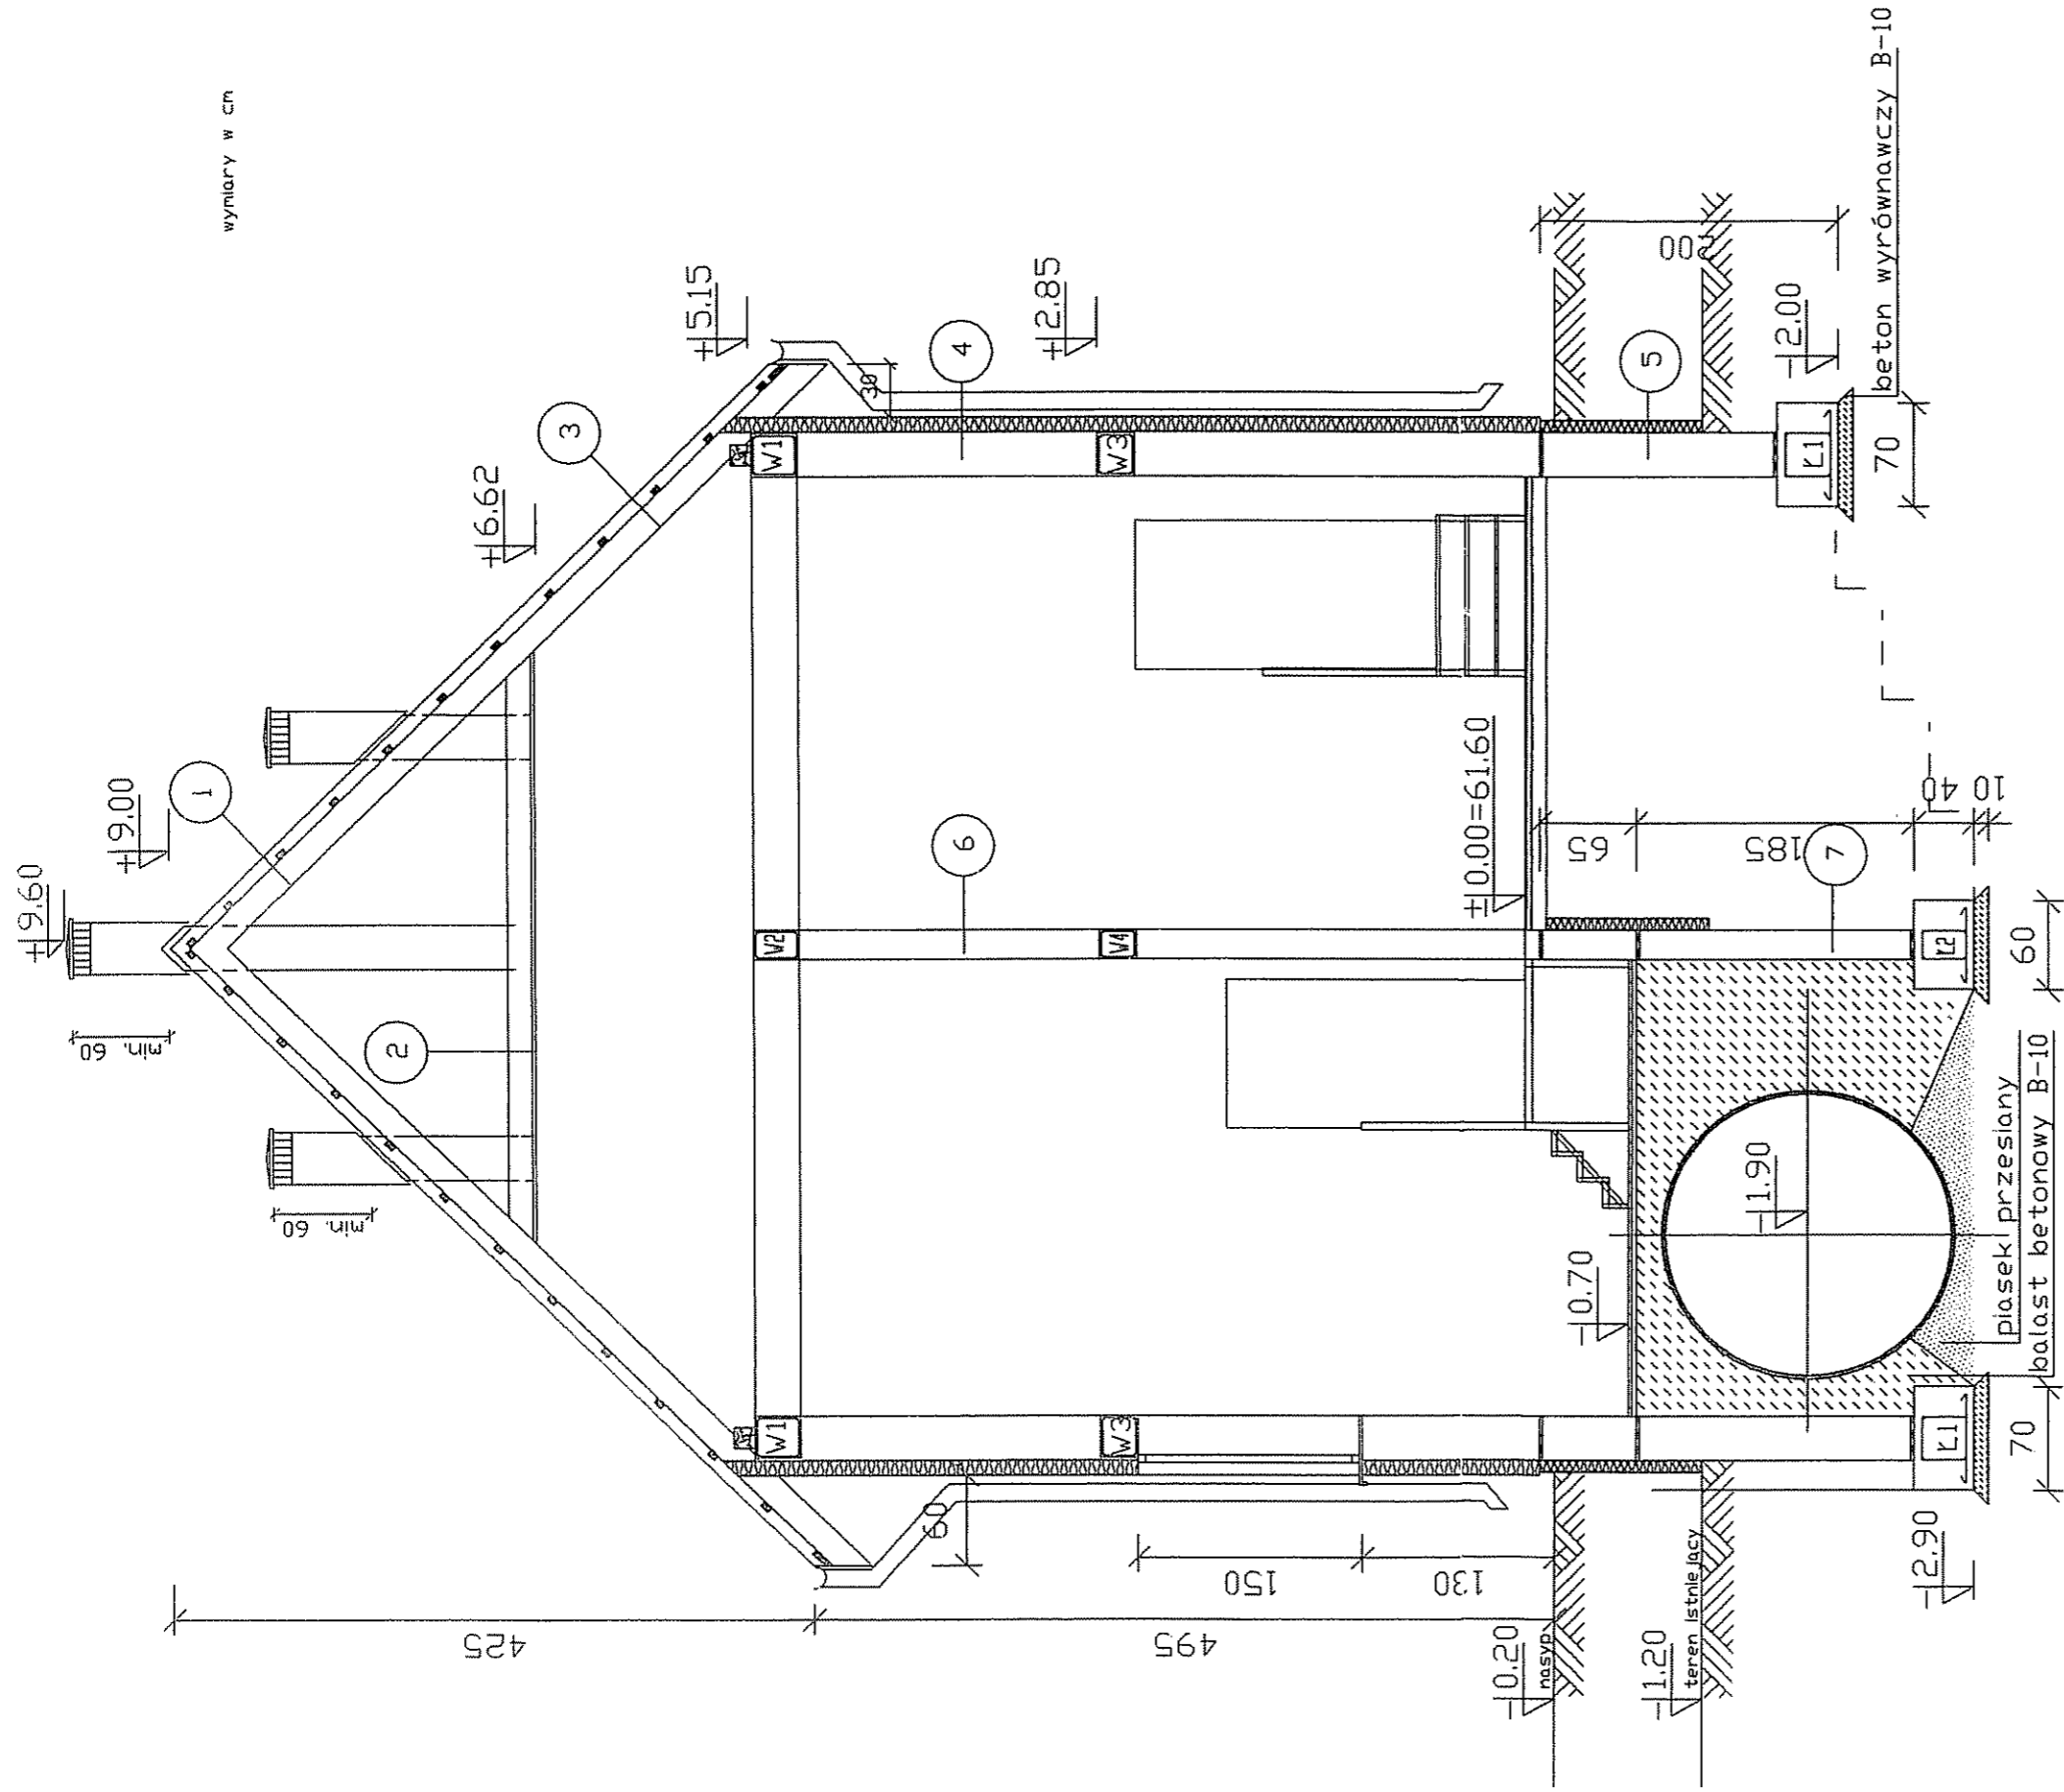

- 1) blacha trapezowa powlekana  
łaty montażowe 6x4cm impregnowane  
łaty dystansowe 6x3cm impregnowane  
membra wysokoparoprzepuszczalna x1  
krokwie 8x18cm co 100cm impregnowane
- 2) klestzcze 2(4x16cm) impregnowane  
wełna mineralna w matach gr. 15cm  
membra wysokoparoprzepuszczalna x1  
płyta gipsowo-kartonowa 2x12.5mm, wodoodporna na stelarzu metalowym
- 3) blacha trapezowa powlekana  
łaty montażowe 6x4cm co 50cm impregnowane  
łaty dystansowe 6x3cm impregnowane  
membra wysokoparoprzepuszczalna x1  
krokwie 8x18cm co 100cm impregnowane  
wełna mineralna w matach gr.15cm  
folia PE x1 gr. min. 0.2mm - paralizacja  
płyta gipsowo-kartonowa 2x12.5mm, wodoodporna na stelarzu metalowym
- 4) tynk akrylowy  
styropian gr. 10cm  
pustak Max 220 gr.29cm  
tynk cem-wap. gr. 1.5cm
- 5) izolacja pionowa  
styropian styriden gr. 8cm  
ściana z bloczków betonowych gr. 30cm  
izolacja pionowa
- 6) tynk cem-wap. kat. III gr. 1.5cm  
pustak Max 220 gr.19cm  
tynk cem-wap. gr. 1.5cm
- 7) izolacja pionowa  
ściana z bloczków betonowych gr. 20cm  
izolacja pionowa

Investor	Urząd Gminy w Nowym Duninowie
Projektant	Lech Jeziak
Uprawnienia	upr. proj. 178/Wa/75
Temat projektu	Rozbudowa istniejącej oczyszczalni ścieków w Nowym Duninowie ul. Cmentarna 6
Temat rysunku	Przekrój A-A Uprawnienia budowlane nr 178/Wa/75 Architektoniczno-Konstrukcyjne
Skala	1 : 50

*Lech Jeziak*

Starosta Powiatu Plockiego  
tel. 0808 52-56-52