

Teresa Małgorzata Strzelecka

(imię i nazwisko)

09-409 Płock

(kod pocztowy) (miejscowość)

ul. Andersa 26

(ulica)

024 263 20 41

(telefon kontaktowy)

STA... Płock dnia 30.08.2006

... (data)

... i ...

09-400 Płock, ul. Bielska 59

## OŚWIADCZENIE

W świetle art.20 ust.4, ustawy z dnia 7 lipca 1994 roku - Prawo budowlane ( Dz.U. Nr 207, poz.2016 z 2003 r. z p.zm. ), składam niniejsze oświadczenie, jako sprawdzający projektu budowlanego inwestycji pod nazwą:

Projekt budowlany sieci kanalizacyjnej wraz z przyłączami dla wsi Soczewka, Brwilno Dolne i części Woli Brwileńskiej gm. Nowy Duninów

zlokalizowaną w miejscowości: Brwilno, Soczewka, Brwilno Dolne, Wola Brwileńska gm. Nowy Duninów woj. mazowieckie

na działkach o nr ewidencyjnych gruntu -zgodnie z wykazem zawartym w oświadczeniach do prawa dysponowania gruntem na cele budowlane załączonych wniosku o Pozwolenie na budowę

o sporządzeniu projektu budowlanego, zgodnie z obowiązującymi przepisami, w tym techniczno - budowlanymi, przeciwpożarowymi, BHP, sanitarnymi i Polskimi Normami oraz zasadami wiedzy technicznej. Projekt budowlany został zaprojektowany na podstawie posiadanych uprawnień budowlanych w specjalności: instalacyjno-inżynierskiej w zakresie sieci sanitarnych i instalacji sanitarnych

Teresa Strzelecka  
inż. urządzeń sanitarnych  
upis nr 105/81, 5/90, 82/94

(pieczęć i podpis)

Henryka Kamińska

(imię i nazwisko)

09-400 Płock

(kod pocztowy) (miejscowość)

ul. Kwiatowa 14 m 23

(ulica)

024 264 44 72

(telefon kontaktowy)

STA  
Płock dnia 30.08.2006  
(data)  
09-400 Płock, ul. Bielska 59

## OŚWIADCZENIE

W świetle art.20 ust.4, ustawy z dnia 7 lipca 1994 roku - Prawo budowlane ( Dz.U. Nr 207, poz.2016 z 2003 r. z p.zm. ), składam niniejsze oświadczenie, jako projektant projektu budowlanego inwestycji pod nazwą:

Projekt budowlany sieci kanalizacyjnej wraz z przyłączami dla wsi Soczewka, Brwilno Dolne i części Woli Brwileńskiej gm. Nowy Duninów

zlokalizowaną w miejscowości: Brwilno, Soczewka, Brwilno Dolne, Wola Brwileńska gm. Nowy Duninów woj. mazowieckie

na działkach o nr ewidencyjnych gruntu - zgodnie z wykazem zawartym w oświadczeniach do prawa dysponowania gruntem na cele budowlane załączonych wniosku o Pozwolenie na budowę

o sporządzeniu projektu budowlanego, zgodnie z obowiązującymi przepisami, w tym techniczno - budowlanymi, przeciwpożarowymi, BHP, sanitarnymi i Polskimi Normami oraz zasadami wiedzy technicznej. Projekt budowlany został zaprojektowany na podstawie posiadanych uprawnień budowlanych w specjalności: instalacyjno-inżynierskiej w zakresie sieci sanitarnych i instalacji sanitarnych

PROJEKTANT

inż. Henryka Kamińska  
Upewnienie Nr 100-85

(pieczęć i podpis projektanta)


Płock 12.12.2006r.

**Firma Projektowo-Inwestycyjna  
„Hekam „  
Henryka Kamińska  
09-400 Płock ul. Kwiatowa 14/23**

TT/1/6883/06

- ) Wodociągi Płockie spółka z o.o. opiniują pozytywnie projekt budowlano-wykonawczy sieci kanalizacji sanitarnej z przyłączami dla miejscowości Soczewka, Brwilno Dolne i część Woli Brwileńskiej w zakresie możliwości przyjęcia ścieków z terenu objętego niniejszym zadaniem. Rozwiązania techniczne związane z odprowadzeniem ścieków nie są przedmiotem niniejszego uzgodnienia gdyż kanalizacja zrealizowana w ramach przedmiotowego projektu nie podlega odbiorowi przez inspektora nadzoru naszej firmy jak również nie będzie eksploatowana przez Wodociągi Płockie.

Z poważaniem

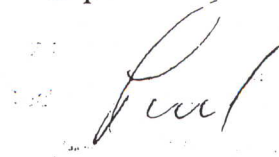

za zgodności  
**PROJEKTANT**  
inż. Henryka Kamińska  
Uzgodnienie Nr 100-85



# REGIONALNA DYREKCJA LASÓW PAŃSTWOWYCH W ŁODZI

ul. Jana Matejki 16, 91-402 Łódź; e-mail rdlp@lodz.lasy.gov.pl  
NIP 727-001-99-87; Identyfikator 000118405; konto 051540 1245 2001 4800 1502  
www.lodz.lasy.gov.pl



Łódź, dnia 16.04.2007r.

Znak spr.: ZS-2129-1-76/07

**POLECONY**

**URZĄD GMINY**

w Nowym Duninowie

dnia 18.04.2007r

349

P. Piłotowicz K.

19.04.07 921

Urząd Gminy

09-505 Nowy Duninów

ul. Osiedlowa 1

Znak towarowy FSC identyfikuje lasy, które są certyfikowane według zasad Forest Stewardship Council

Odpowiadając na wniosek z dnia 27.03.2007r., znak RG.2220/KSBDWB/05/07 o zezwolenie na przejście kanalizacji sanitarnej przez grunty leśne własności osób fizycznych na terenie gminy Nowy Duninów, wchodzące w skład działki o Nr ewid. 120, położonej w obrębie ewid. Brwilno i stanowiące dwie działki o Nr Nr ewid. 287 i 288, położone w obrębie ewid. Soczewka, Regionalna Dyrekcja Lasów Państwowych w Łodzi uprzejmie informuje, że nie jest władna wydać w/w zezwolenia, a także w związku z tym, że w tym przypadku ze względów na nowoczesną technologię układania rur kanalacyjnych, która nie wymaga wykonania odkrytego wykopu (co zostało potwierdzone we wniosku), nie zachodzi potrzeba wyłączania przedmiotowych gruntów z produkcji leśnej stosowną decyzją Dyrektora Regionalnej Dyrekcji Lasów Państwowych w Łodzi.

Do wiadomości:

1. Starostwo Powiatowe  
09-400 w Płocku  
ul. Bielska 59;
2. Nadleśnictwo Gostynin  
ul. Bierzewicka 55  
09-500 Gostynin.

Z-ca DYREKTORA

R.D.L.P. w Łodzi  
d/s Gospodarki Leśnej

mgr inż. Edward Janusz

Za zgodność  
z oryginałem

PROJEKTANT

inż. Henryka Kamińska  
Uprawnienie Nr 100-85






REGIONALNA DYREKCJA LASÓW PAŃSTWOWYCH W ŁODZI

ul. Jana Matejki 16, 91-402 Łódź; e-mail rdlp@lodz.lasy.gov.pl  
NIP 727-001-99-87; Identyfikator 000118405; konto 051540 1245 2001 4800 1502  
www.lodz.lasy.gov.pl



Łódź, dnia 14.06.2007

Znak spr.: ZS-1-2126-41/07

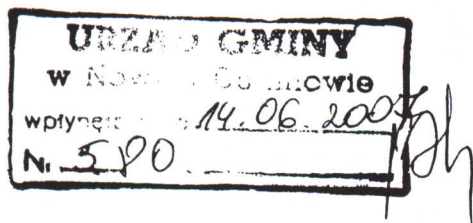

Pan  
mgr inż. Ryszard Bijak  
Nadleśniczy  
Nadleśnictwa Łąck

Na podstawie przepisów art. 39 ustawy z dnia 28 września 1991r. o lasach (tekst jednolity Dz. U. z 2005r. Nr 45 p. 435 z późn. zmianami),

po rozpatrzeniu wniosku z dnia 30.05.2007r., znak ZG 3-2126/40/2007 o wyrażenie zgody na najem Gminie Nowy Duninów pasa gruntów leśnych w zarządzie Nadleśnictwa o łącznej długości 341 m z przeznaczeniem pod ułożenie odcinka sieci sanitarnej bez konieczności wykonania odkrytych wykopów (tzw. metodą przecisku sterowanego przez to bez potrzeby wycinki drzewostanu,

wyrażam zgodę

na najem na czas nieokreślony gruntów leśnych własności Skarbu Państwa w zarządzie Lasów Państwowych Nadleśnictwa Łąck, stanowiących pas gruntów leśnych o łącznej długości 341 m z przeznaczeniem pod ułożenie odcinka sieci sanitarnej bez konieczności wykonania odkrytych wykopów (tzw. metodą przecisku sterowanego przez to bez potrzeby wycinki drzewostanu, którego przebieg jest projektowany przez pododdz. 11-b,h,i oraz 12 obrębów Łąck i odpowiednio przez cztery działki o Nr ewid.: 239, 241, 142 i 283, położone w obrębie ew. Soczewka, gmina Nowy Duninów, powiat płocki, woj. mazowieckie, jak zaznaczono na załączonym do wniosku fragmencie mapy ewidencji gruntów w skali 1: 5000.

W umowie najmu należy umieścić zapis, że wszelkie, ewentualne szkody, które wystąpiłyby na sąsiednich gruntach leśnych Nadleśnictwa, związanych z ułożeniem odcinka sieci sanitarnej i jej użytkowaniem, pokrywa Najemca.

Jednocześnie proszę o przesłanie 1 egz. kserokopii umowy najmu w terminie 14 dni od jej podpisania.

Do wiadomości:

Urząd Gminy  
09-505 Nowy Duninów  
ul. Osiedlowa 1  
ds. znak RG.2220/KSBDWB/02/07

Z-ca DYREKTORA  
R.D.L.P. w Łodzi  
d/s Gospodarki Leśnej  
mgr inż. Edward Janusz

Za zgodność  
z oryginałem



PROJEKTANT

inż. Henryka Kamińska  
Uprawnienia Nr 100-85

D. PŁOCKA K.  
G.

Urząd Marszałkowski  
Województwa Mazowieckiego  
Delegatura w Płocku  
Tel. (024) 262-93-41

Płock, 18.04.2007r.

ON.P.7012- 18/03/07

**URZĄD GMINY**  
w Nowym Duninowie  
wzrynięto dnia 24.04.2007  
Nr 340

Urząd Gminy Nowy Duninów  
ul. Osiedlowa 1  
09 – 505 Nowy Duninów

W nawiązaniu do Państwa pisma z dnia 16 kwietnia br., nr RG.2220/KSBDWB/06/07, Delegatura Urzędu Marszałkowskiego Województwa Mazowieckiego w Płocku uprzejmie informuje, iż podpisanie aneksu do umowy użytkowania z dnia 17 maja 2004 r., uwzględniającego budowę nowych obiektów kanalizacji sanitarnej ciśnieniowej na działkach Skarbu Państwa nastąpi wraz z faktycznym rozpoczęciem prac budowlanych dotyczących w/w inwestycji tj. z dniem 1 lipca 2008 r.

W przypadku zmiany terminu rozpoczęcia robót prosimy o pisemną informację w tej sprawie do tutejszego Urzędu.

**Z poważaniem**

DYREKTOR DELEGATURY

mgr Piotr Zgoczelski

FIRMA PROJEKTOWO-INWESTYCYJNA  
**„HEKAM”**  
Henryka Kamińska  
09-400 Płock, ul. Kwiatowa 14/23  
tel./ fax: (0-24) 264-44-72, NIP: 774-203-99-00

Otrzymują:  
1. adresat  
2. a/a

PROJEKTANT  
inż. Henryka Kamińska  
Uprawnienia Nr 100-85

Nowy Duninów, dn.03.10.2005r.

**Firma Projektowo – Inwestycyjna  
„Hekam”  
Henryka Kamińska  
09-400 Płock ul. Kwiatowa 14 m23**

**WARUNKI TECHNICZNE WYKONANIA SIECI KANALIZACJI  
SANITARNEJ Z PRZYŁĄCZAMI DLA M. SOCZEWKA , BRWILNO DOLNE  
ORAZ WOLA BRWILEŃSKA**

W odpowiedzi na telefoniczne zapytanie dotyczące określenia warunków technicznych na odprowadzenie ścieków z w/w miejscowości informujemy:

- Ścieki należy doprowadzić do zaprojektowanej w I etapie kanalizacji studzienki rewizyjnej kanalizacyjnej zlokalizowanej w miejscowości Brwilno w pasie drogi powiatowej na działce nr 30. W ramach państwa opracowania należy podłączyć do kanalizacji gospodarstwa domowe , domy wielorodzinne , domy letniskowe , oraz dodatkowo należy podłączyć do kanalizacji ośrodek „Mazowsze” , ośrodek Caritasu , hotel –dworek zlokalizowany w zabytkowym parku w Soczewce , hotel „Niva” , pocztę , szkołę , ośrodek zdrowia , świetlicę w Soczewce , tartak w Woli Brwileńskiej i stołówkę ZHP . Na podłączenia należy otrzymać zgodę właścicieli .
- Sieć kanalizacyjną grawitacyjną wraz z przyłączami należy wykonać z rur PVC typ S .
- Sieć kanalizacyjną ciśnieniową należy wykonać z rur polietylenowych PE HD na ciśnienie 10bar.
- Studnie rewizyjne i pompowe wykonać jako szczelne z kręgów betonowych żelbetowych lub z tworzywa sztucznego.
- W odległości 40cm od rurociągu zaprojektować ułożenie taśmy ostrzegawczo- identyfikacyjnej
- Przepompownie lokalne zaprojektować jako układy dwupompowe pracujące naprzemiennie ( w szczególnych warunkach razem )
- Przepompownie strefowe zaprojektować jako układy dwupompowe pracujące naprzemiennie z sygnalizacją radiową stanów awaryjnych przekazywaną do osoby nadzorującej pracę obiektów
- Ścieki docelowo doprowadzone będą do oczyszczalni w Radziwiu , nie powinny one zawierać części stałych .Należy zabezpieczyć zatem układy pompowe projektowanych przepompowni przed zatykaniem.
- Sieć kanalizacyjną wyposażać w sekcyjne zasuwki odcinające oraz studzienki odpowietrzające.

Otrzymują :  
1x adresat  
1x a/a

**WOJT**  
*mgr Mirosław Krystak*

za zgodność

**PROJEKTANT**

*inż. Henryka Kamińska*  
Uprawnienia Nr 100-85

Nowy Duninów 14 .07.2006r

Urząd Gminy  
09-505 Nowy Duninów  
ul. Osiedlowa 1  
woj. mazowieckie

RG.2220/KSBDNB/0102/06

**FIRMA PROJEKTOWO- INWESTYCYJNA  
„HEKAM”  
09-400 PŁOCK UL. KWIATOWA 14/23**

Wyrażamy zgodę na przejście siecią kanalizacji sanitarnej po niżej wymienionych pasach drogowych - dróg gminnych , lub w działkach przeznaczonych na drogi ;  
w Brwilnie Dolnym  
65/17;78/2;94;120/16;120/19;121/10;121/16;122/5;122/13;122/18;122/27;122/28;  
124/11;124/12;124/13;124/19;124/21;126/4;127/4;127/14;127/16;128/2;129/7;129/12;  
129/13;130/6;132/2;154/2;155/2;159/11;161/1;163/2;163/6;186/1;187;197/1;220/8;  
220/11;248/2;248/11;  
w Woli Brwileńskiej  
49/5  
w Soczewce  
1;2/8;2/9;2/10;2/13;2/14;4/1;5/1;6/7;6/8;6/10;6/11;14;24/10;28/4;28/7;28/9;28/11;  
28/15 ; 28/17;32/9;192;  
193;194;218/1;218/3;219/1;221;222/1;222/2;222/14;238/3;238/4;278

Otrzymują :  
1x Adresat  
1x a/a

*Za zgodności*  
PROJEKTANT

inż. *Henryka Kamińska*  
Uprawnienia Nr 100-85

*WÓJT*  
*mgr Mariusz Krystak*



ZDP.T. 5451/177/05

## Decyzja

Na podstawie art. 39 ust. 3, 3a, 4, 5 ustawy z dnia 21 marca 1985 r. o drogach publicznych /Dz. U. z 2004 r. nr 204, poz. 2086/ oraz art. 104 ustawy z dnia 14 czerwca 1960 r. KPA / Dz.U. z 2000 r. nr 98, poz. 1071z póź. zm./, uchwały Nr 2/99 Zarządu Powiatu w Płocku z dnia 10 lutego 1999 r. w sprawie upoważnienia Dyrektora Zarządu Dróg Powiatowych w Płocku /upoważnienie Nr 85/2000 z dnia 12 grudnia 2000 r. / do załatwiania indywidualnych spraw z zakresu administracji publicznej, po rozpatrzeniu wniosku złożonego przez Urząd Gminy Nowy Duninów w sprawie zezwolenia na lokalizację sieci kanalizacyjnej w pasie drogowym drogi powiatowej nr 31320 Popłacin - Soczewka przebiegającej na działkach nr ew. 30 w obrębie ewidencyjnym Brwilno i części działki nr ew. 182 w obrębie ewidencyjnym Soczewka, gm. Nowy Duninów oraz w pasie drogowym drogi powiatowej nr 31322 Soczewka – stacja kolejowa Łąck przebiegającej na działce nr ewidencyjny 17 w obrębie ewidencyjnym Soczewka, gm. Nowy Duninów.

### Orzekam:

**I. Zezwoić** wnioskodawcy na lokalizację w pasie drogowym drogi powiatowej nr 31320 Popłacin - Soczewka przebiegającej na działkach nr ew. 30 w obrębie ewidencyjnym Brwilno i części działki nr ew. 182 w obrębie ewidencyjnym Soczewka, gm. Nowy Duninów oraz w pasie drogowym drogi powiatowej nr 31322 Soczewka – stacja kolejowa Łąck przebiegającej na działce nr ewidencyjny 17 w obrębie ewidencyjnym Soczewka, gm. Nowy Duninów urządzenia infrastruktury technicznej niezwiązanej z potrzebami zarządzania drogami lub potrzebami ruchu drogowego – sieci kanalizacji sanitarnej wg lokalizacji zgodnej z załączonym planem oraz udostępniam niezbędną powierzchnię pasa drogowego.

**II. Ustala się** następujące warunki zezwolenia:

1. Realizacja i koszty budowy lub modernizacji urządzeń, nawierzchni w pasie drogowym związanych z wykonaniem zadania ponosi inwestor.
2. Po wykonanych robotach na długości zadania w pasie drogowym drogi powiatowej nr 31320 Popłacin – Soczewka należy umocnić i wyregulować pobocza oraz odtworzyć rów przydrożny.
3. Zachować odległości min. 2 m prowadzenia sieci kanalizacyjnej od ścianek przepustów pod drogą powiatową nr 31320 (działka nr ew.30 w obrębie Soczewka).
4. Zachować zgodność z przepisami rozporządzenia Ministra Transportu i Gospodarki Morskiej z dnia 2 marca 1999 r. „ w sprawie warunków technicznych, jakim powinny odpowiadać drogi publiczne i ich usytuowanie” /Dz. U. nr 43, poz.430/.
5. W przypadku kolizji w/w sieci z elementami pasa drogowego, podczas przebudowy pasa drogowego, koszty przełożenia lub zabezpieczenia uzgadnianej sieci poniesie właściciel urządzenia - w przypadku gdy:
  - a) okres umieszczenia urządzenia lub obiektu w pasie drogowym jest dłuższy niż 4 lata, licząc od dnia wydania zezwolenia przez zarządcę drogi,
  - b) na żądanie właściciela wprowadzono ulepszenia w urządzeniu lub obiekcie.

### Uzasadnienie

Urząd Gminy Nowy Duninów wystąpił wnioskiem nr. RG.2220/U/KSBDWB/02/05 z dnia 20.10.2005 r. (data wpłynięcia wniosku do tut. Zarządu 21.10.2005 r.) o zezwolenia na lokalizację sieci kanalizacyjnej w pasie drogowym drogi powiatowej nr 31320 Popłacin -

za zgodności  
PROJEKTANT

inż. Henryka Kamińska  
Uprawnienia Nr 100-85

Soczewka przebiegającej na działkach nr ew. 30 w obrębie ewidencyjnym Brwilno i części działki nr ew. 182 w obrębie ewidencyjnym Soczewka, gm. Nowy Duninów oraz w pasie drogowym drogi powiatowej nr 31322 Soczewka – stacja kolejowa Łąck przebiegającej na działce nr ewidencyjny 17 w obrębie ewidencyjnym Soczewka, gm. Nowy Duninów.

Art. 39 ust. 1 pkt.1 ustawy o drogach publicznych zabrania lokalizowania w pasie drogowym obiektów budowlanych, umieszczania urządzeń, przedmiotów i materiałów nie związanych z potrzebami zarządzania drogami lub potrzebami ruchu drogowego. Natomiast ust. 3 cytowanego artykułu przewiduje, że w szczególnie uzasadnionych przypadkach lokalizowanie w pasie drogowym urządzeń nie związanych z gospodarką drogową lub potrzebami ruchu może nastąpić wyłącznie za zezwoleniem właściwego Zarządcy Drogi.

Z przywołanych przepisów wynika jednoznacznie, iż ustawodawca w celu ochrony pasa drogowego przeznaczonego do prowadzenia ruchu lub postoju pojazdów oraz ruchu pieszych wprowadził zakaz umieszczania w nim w/w urządzeń. Warunkiem odstępstwa od tego zakazu jest wystąpienie w konkretnej sprawie szczególnie uzasadnionego przypadku. W uznaniu tut. organu w niniejszej sprawie zachodzą przesłanki określone w art. 39 ust. 3 ustawy uzasadniające lokalizację w pasie drogowym drogi powiatowej nr 31320 w m. Brwilno i Soczewka oraz w pasie drogowym drogi powiatowej nr 31322 w m. Soczewka sieci kanalizacji sanitarnej gdyż ze względu na brak zgody właścicieli gruntów przyległych do drogi oraz zagospodarowanie terenów przyległych do pasa drogowego nie ma możliwości zlokalizowania całości inwestycji poza pasem drogowym. Lokalizacja nie powinna wpłynąć negatywnie na funkcjonowanie dróg powiatowych, pod warunkiem zachowania przez stronę wnioskującą warunków przedmiotowej decyzji.

Przedmiotowa decyzja jest zgodna decyzją o ustaleniu lokalizacji inwestycji celu publicznego znak RG 7331/2/P/05 z dnia 15.09.2005 r. wydaną przez Wójta Gminy Nowy Duninów oraz miejscowym planem zagospodarowania przestrzennego. Ze względu na powyższe orzeczono jak wyżej.

### Pouczenie

Inwestor, przed rozpoczęciem robót zobowiązany jest do:


1. Uzyskania pozwolenia na budowę lub zgłoszenia budowy albo wykonywania robót budowlanych.
2. Uzgodnienia z tut. Zarządem, przed uzyskaniem pozwolenia na budowę, projektu budowlanego obiektu lub urządzenia.
3. Przed przystąpieniem do prowadzenia robót w pasie drogowym należy wystąpić do tut. zarządu o wydanie decyzji na prowadzenie robót w pasie drogowym i ustalenia za powyższe opłat oraz decyzji ustalającej opłatę za umieszczenie w pasie drogowym urządzenia niezwiązanego z potrzebami zarządzania drogami lub potrzebami ruchu drogowego.

Od niniejszej decyzji służy odwołanie do Samorządowego Kolegium Odwoławczego w Płocku za moim pośrednictwem w terminie czternastu dni od dnia jej doręczenia. Odwołanie podlega opłacie skarbowej w wysokości 5,00 zł, a za każdy załącznik do odwołania w wysokości 0,50 zł uiszczoney w znakach opłaty skarbowej.

*Zwolniono z opłaty skarbowej na podstawie art.8 , pkt. 3 ustawy z dnia 09 września 2000 r. o opłacie skarbowej /Dz. U.Nr 86, poz.960 z póź. zm./*

Otrzymują:


1. Wnioskodawca
2. a/a ZDP w Płocku

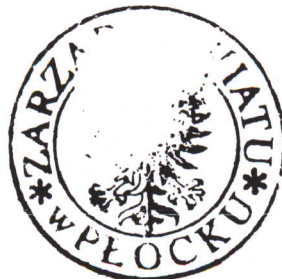


mgr inż. Bogumił Sobieski  
DYREKTOR  
Zarządu Dróg Powiatowych w Płocku



DO RYS. NR 3

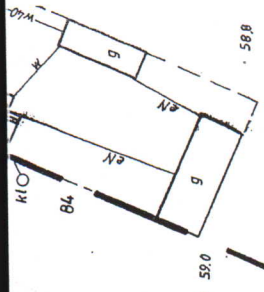

linia rozgraniczajaca

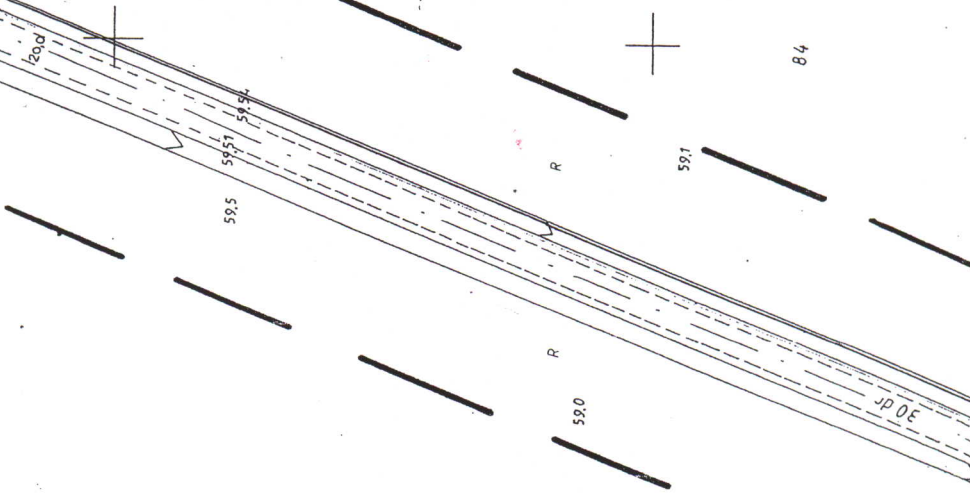


83

DO RYS NR 4B

RYS NR

4A

DO RYS 4A

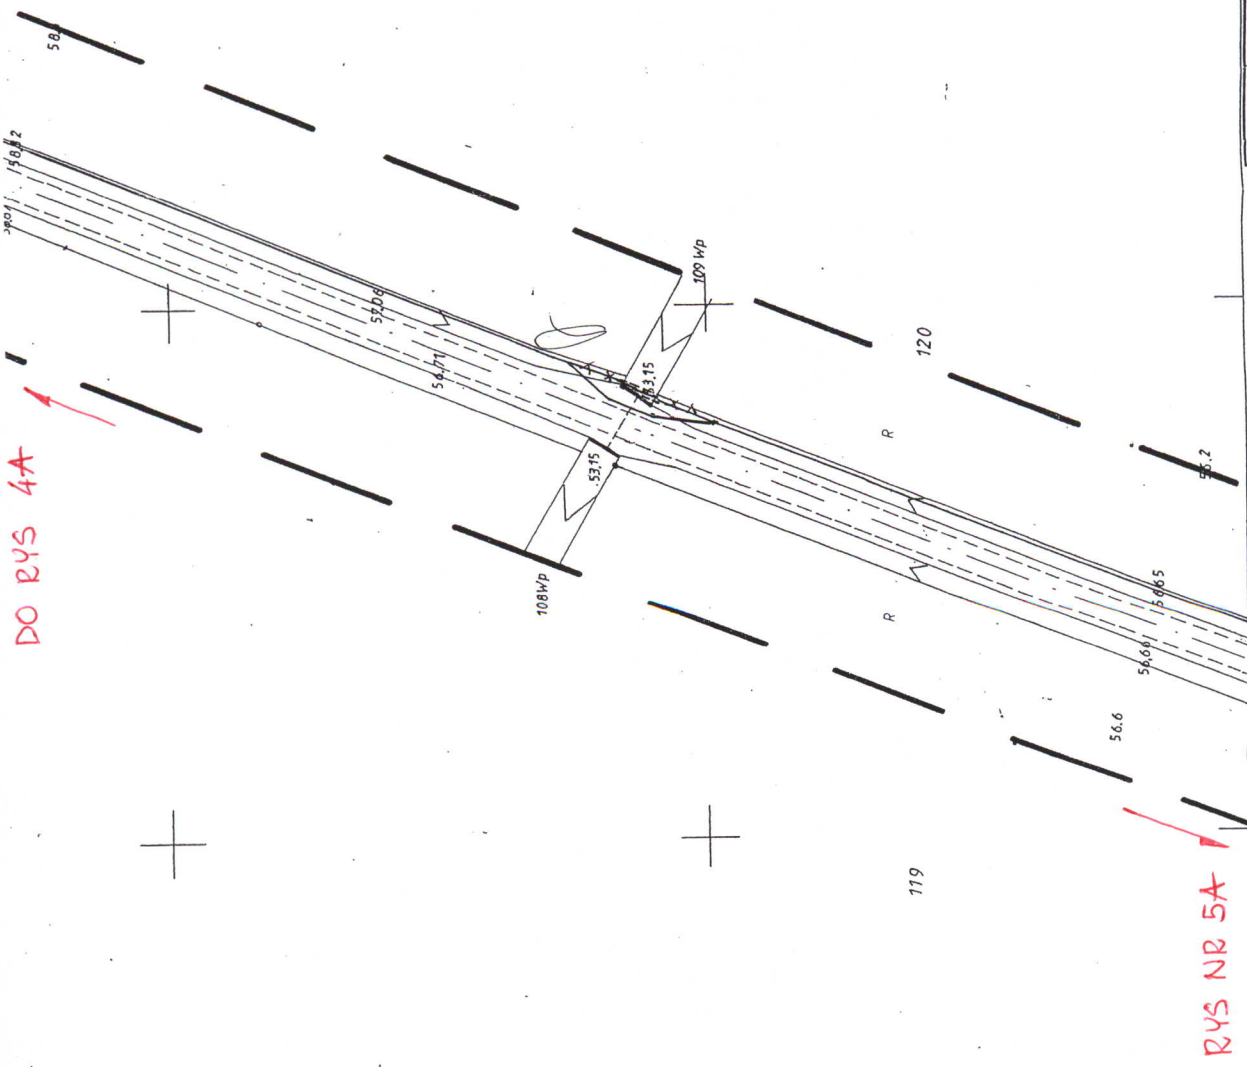

Projektant: inż. Henryk Kamińska  
 Uprawnienia Nr. 100/85  
 Zarząd Drog Powiatowych  
 w Piotrkowie  
 09-100 Piasek 1, Al. Wolności 59  
 tel.: (0-24) 777 37-05  
 tel/fax: (0-24) 462 77-64

STANISŁAW GEODETA  
 Danuta Bożyńska

UZGODNIONO  
 decyzją Nr. D. 20. 2. 5651/17/05  
 z dnia 26.10.2005r.

KIEROWNIK  
 DZIAŁU  
 inż. Henryk Kamińska  
 Uprawnienia Nr. 100/85

PROJEKTANT  
 inż. Henryk Kamińska  
 Uprawnienia Nr. 100/85


Obiekt	Sieć kanalizacji sanitarnej Brwino, Soczewka, Brwino Dolne, Wola Brwińska	Investor- Urząd Gminy w Nowym Duninowie	Nr rys	4
Projekt	Projekt budowlany sieci kanalizacyjnej wraz z przyłączami dla wsi Soczewka, Brwino Dolne, Wola Brwińska gm. N.Duninów		Data	07.05r
Rys	Plan sytuacyjny -Brwino		Skala	1:1000
Autor	inż. Henryk Kamińska - br. sanitarna		nr upr.	100/85
Autor	mgr inż. Roman Durma - br. elektryczna			30/89 UWP
Asystent	inż. Magdalena Ciesielska			
Spr.	inż. Teresa Strzelecka			nr upr. 82/94

MAPA DO CELÓW PROJEKTOWYCH  
 Założona w 1996 r. przez  
 PRZEDSIĘBIORSTWO GEODEZYJNE "GEOMAX"  
 W GOSTYNIŃNIE

RYS NR 4B





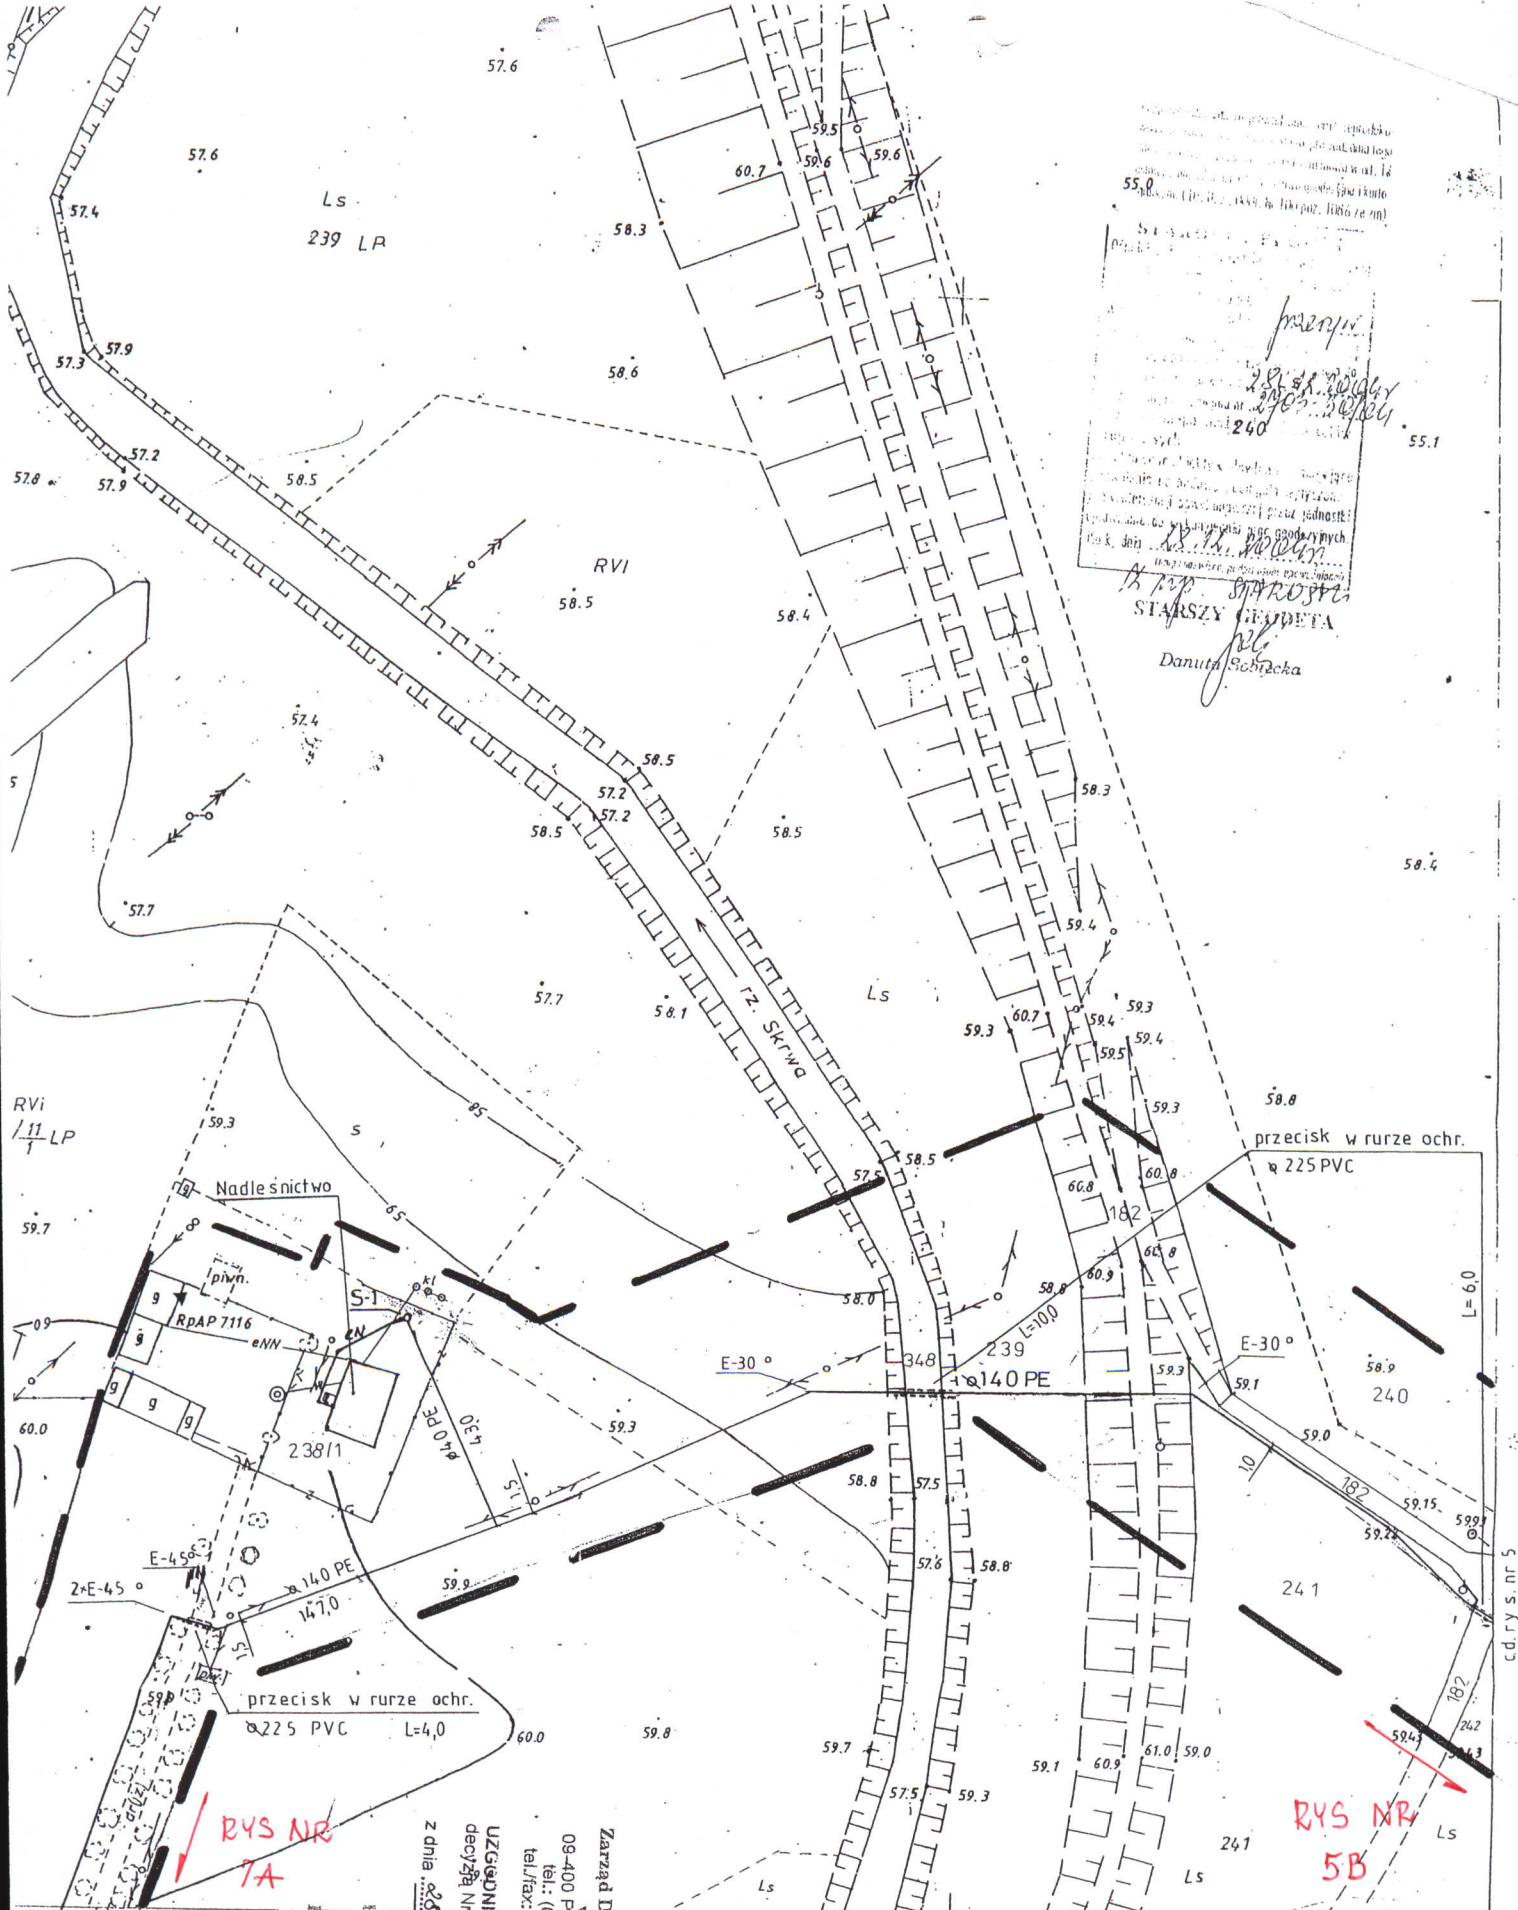

Projektant: inż. Henryka Kamińska  
 Uprawnienie Nr 100/85  
 28.05.2009  
 240  
 STARSZY GEODETA  
 Danuta Sobiecka

**Zarząd Drog Powiatowych**  
 w Płońsku  
 09-400 Plock, ul. Bielska 59  
 tel.: (0-24) 262-37-05  
 tel/fax: (0-24) 262-77-64

UZGODNIŁO  
 decyzją Nr 222/534/11/17/05  
 z dnia 20.05.2005

KIEROWNIK  
 Działu Inżynierii  
 Ryszard Szubowski

ZA ZGODNIENIEM  
 PROJEKTANT  
 inż. Henryka Kamińska  
 Uprawnienie Nr 100/85

RYS NR  
 7A

RYS NR  
 5B


Obiekt	Sieć kanalizacji sanitarnej Brwilno, Soczewka, Brwilno Dolne, Wola Brwileńska	Investor- Urząd Gminy w Nowym Duninowie	Nr rys 6
Projekt	Projekt budowlany sieci kanalizacyjnej wraz z przyłączami dla wsi Soczewka, Brwilno Dolne, Wola Brwileńska gm. N.Duninów		Data 07.05r
Rys	Plan sytuacyjny - Brwilno, Soczewka, Brwilno Dolne		Skala 1:1000
Autor	inż. Henryka Kamińska - br. sanitarna	<b>PROJEKTANT</b> inż. Henryka Kamińska Uprawnienie Nr 100/85	nr upr. 100/85
Autor	mgr inż. Roman Durma - br. elektryczna		30/89 UWP
Asystent	inż. Magdalena Ciesielska		nr upr. 82/94
Spr.	inż. Teresa Strzelecka		



# GM. IVUWY DWIWINOWY WWOJ. PRAWNY

RYS NR 6

RYS NR 7B

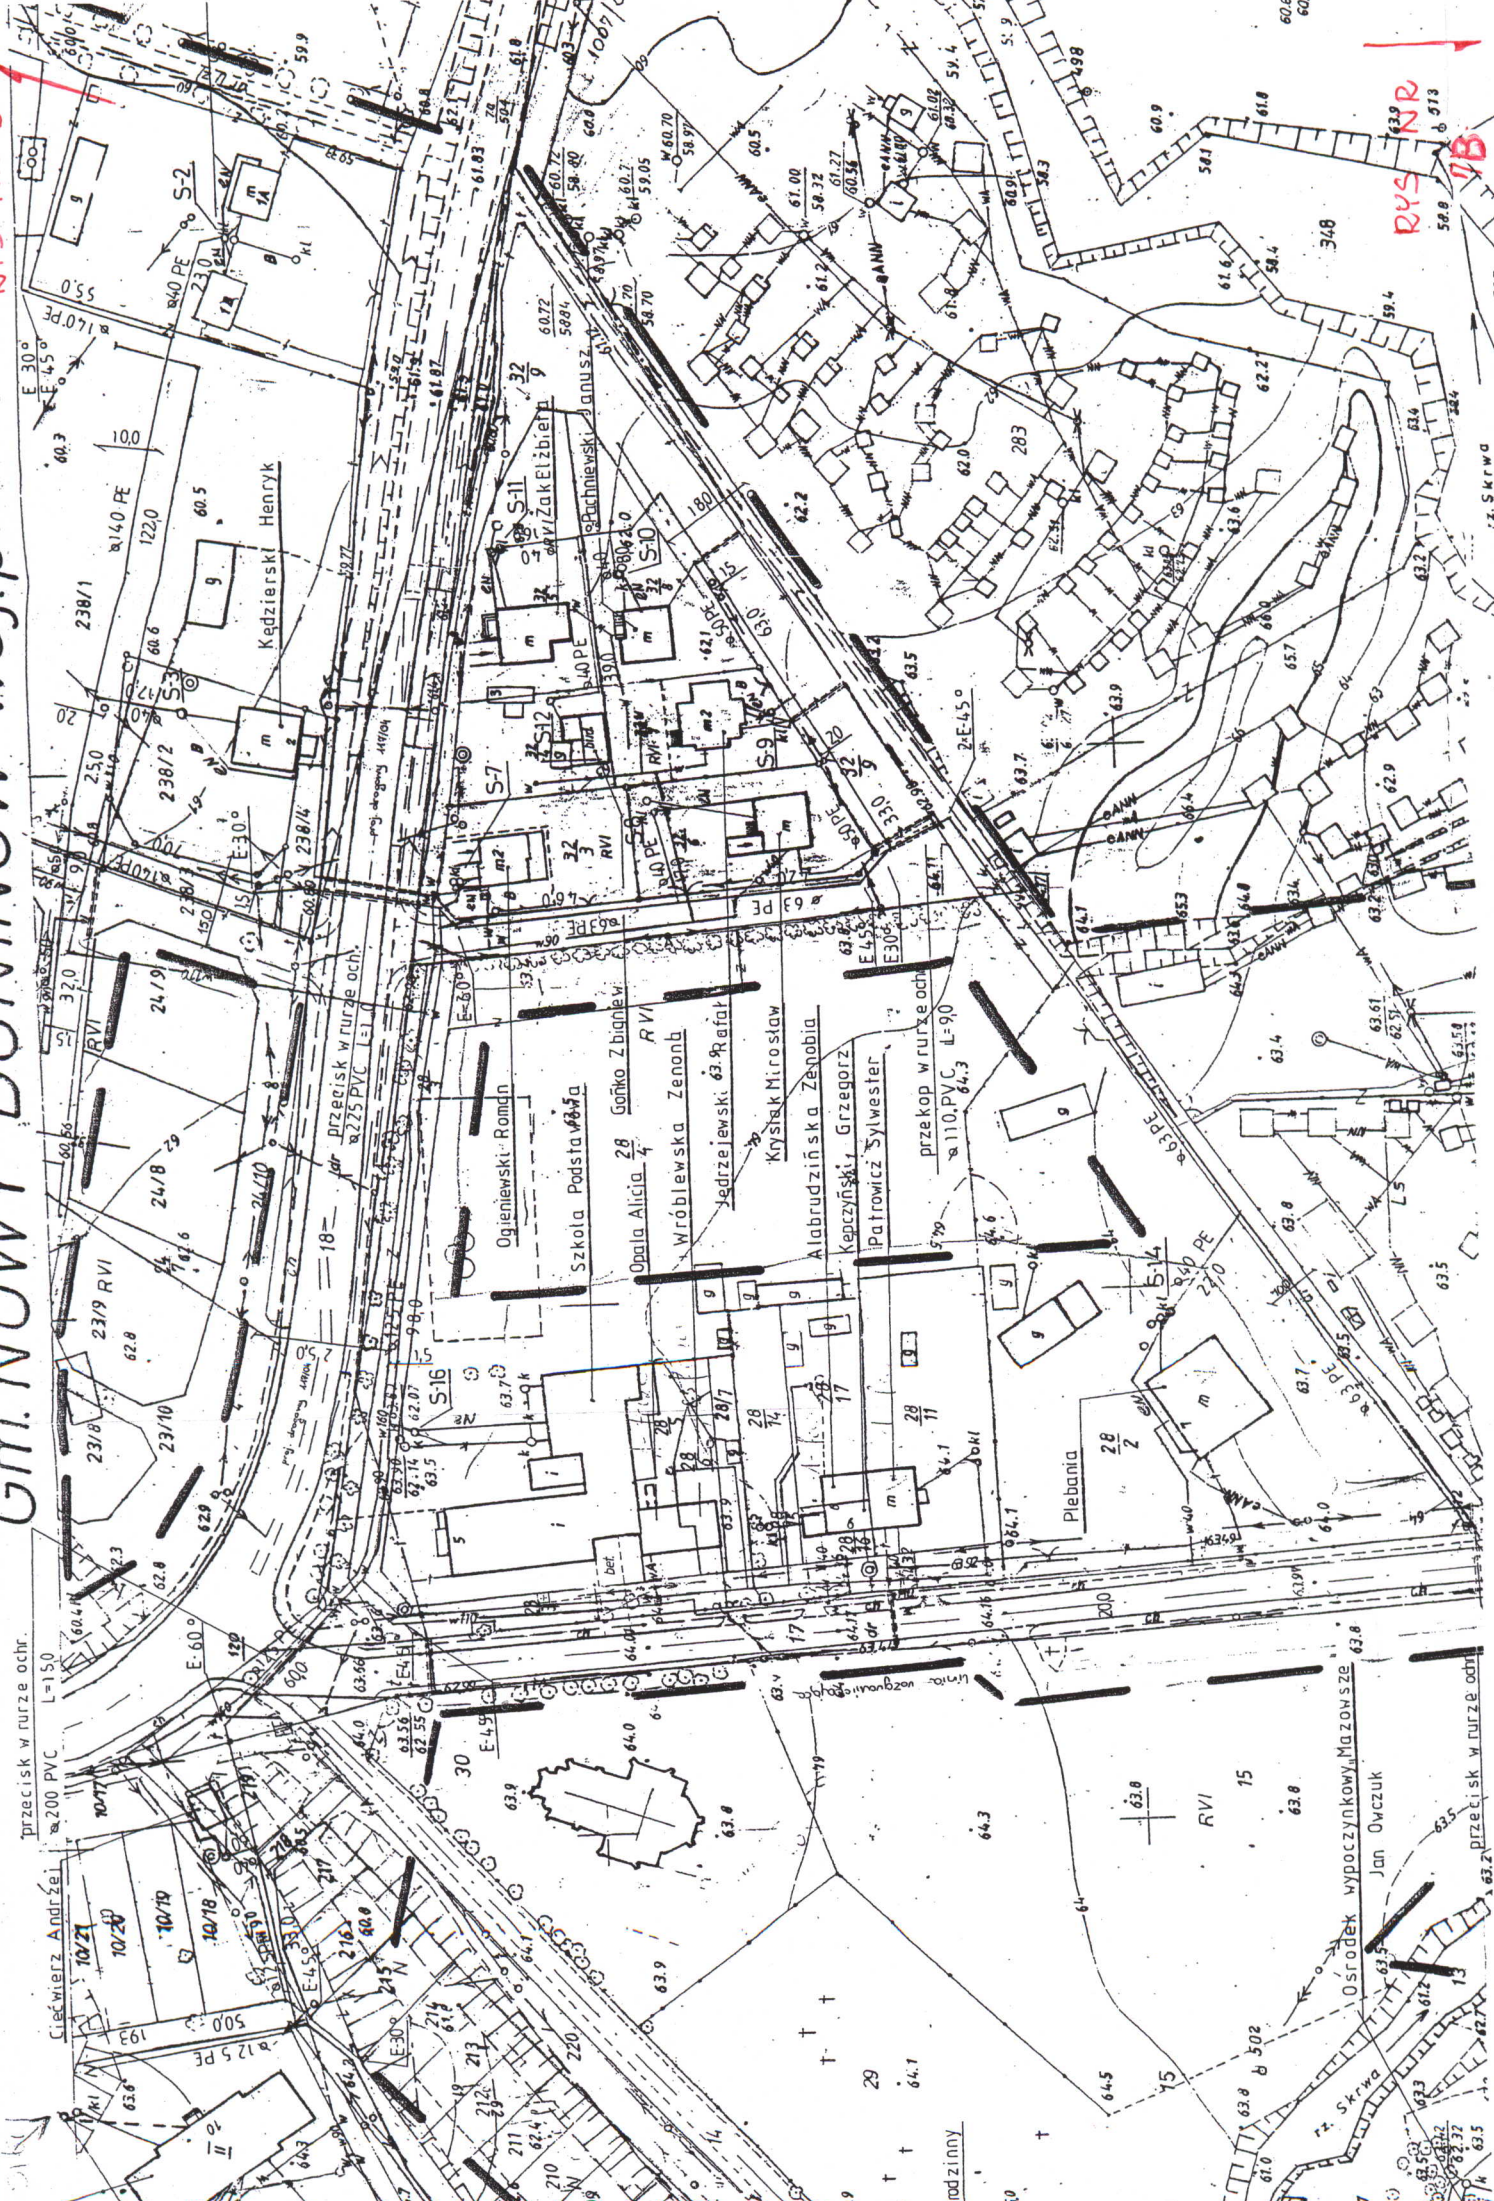

przekrój w rurze ochr.  
L=150  
200 PVC


CIEBIEWIŃ Andrzej  
10/27  
10/28  
10/19  
10/18  
10/17

elomaz ziny  
650

Ośrodek wypoczynkowy Mazowsze  
Jan Owczuk

przekrój w rurze ochr.  
L=150  
200 PVC

650

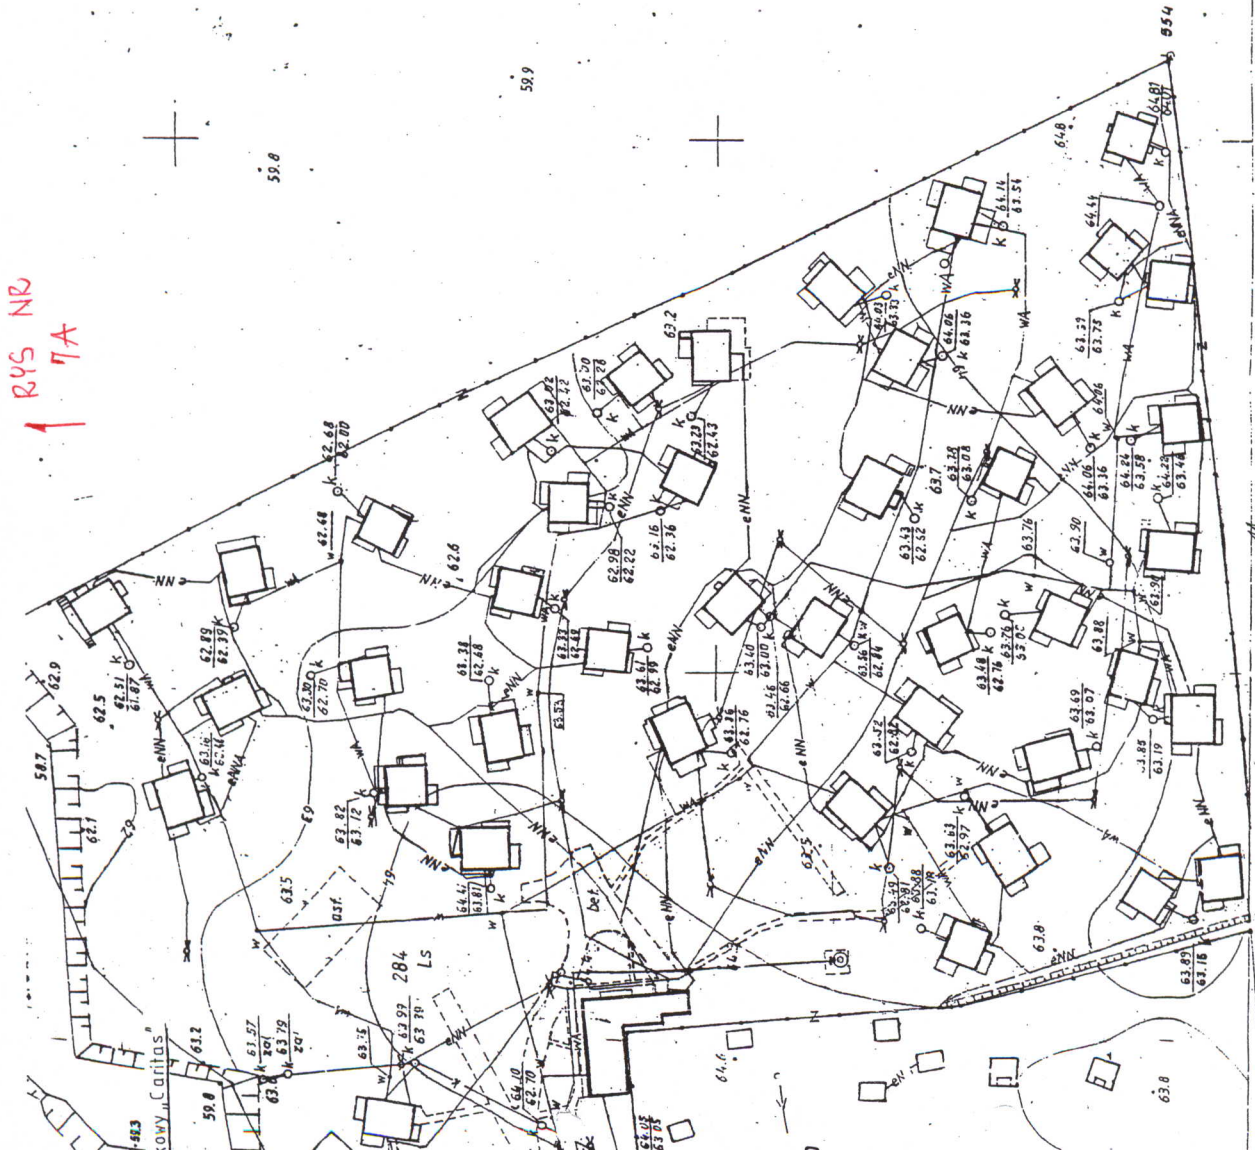

**RYS NR 7A**

60.6

60.3

Zarząd Dróg Powiatowych  
w Płocku  
09-400 Płock, ul. Bielska 59  
tel.: (0-24) 262-37-05  
tel./fax: (0-24) 262-77-64

UZGODNIONO  
decyzją Nr 201/535/17/05  
z dnia 28.10.2005

KIEWIŃSKI  
Dzielnicy Płockiego  
Ryszard Grabowski

do zgodności  
PROJEKTANT  
inż. Henryka Kamińska  
Uprawnienia Nr 100-85

575 6500

Obiekt	Sieć kanalizacji sanitarnej Brwilino, Soczewka, Brwilino Dolne, Wola Brwileńska	Investor - Urząd Gminy w Nowym Duninowie	Nr rys 7
Projekt	Projekt budowlany sieci kanalizacyjnej wraz z przyłączami dla wsi Soczewka, Brwilino Dolne, Wola Brwileńska gm. N. Duninów		Data 07.05r
Rys	Plan sytuacyjny - Soczewka		Skala 1:1000
Autor	inż. Henryka Kamińska - br. sanitarna	PROJEKTANT	nr upr. 100/85
Autor Asystent	mgr inż. Roman Durma - br. elektryczna	inż. Henryka Kamińska	30/89 UWP
Sor	inż. Magdalena Ciesielska	Uprawnienia Nr 100-85	

PRZEDSIĘBIORSTWO USŁUG GEODEZYJNYCH  
inż. Andrzej Kozicki  
09-402 Płock, ul. Obronców Płocka 11/3  
tel./fax 266-88-24, tel. kom. 0601314527  
NIP 774-108-30-17

A. Gm. Nowy Duninów  
1. wieś Soczewka  
2. PGL Nadl. Góry

RYS NR 7A

**ZARZĄD DRÓG POWIATOWYCH W PŁOCKU**  
09-400 Płock, ul. Bielska 59

tel. 024 267 68 41

fax. 024 262 77 64

Płock, dnia 01.09.2006 r.

ZDP.T.5451/178/06

*dot. uzgodnienia projektu budowlanego  
sieci kanalizacyjnej wraz z przyłączami*

**Urząd Gminy Nowy Duninów**  
ul. Osiedlowa 1  
09-505 Nowy Duninów

Uzgadniam projekt budowlany sieci kanalizacji sanitarnej wraz z przyłączami dla wsi Soczewka, Brwilno Dolne i części Woli Brwileńskiej gm. Nowy Duninów w zakresie pasa drogowego drogi powiatowej nr 2973W Popłacin – Soczewka (poprzedni nr dr. 31320) przebiegającej na działkach nr ew. 30 w obrębie ewidencyjnym Brwilno i nr ew. 368 w obrębie ewidencyjnym Soczewka, gm. Nowy Duninów oraz w pasie drogowym drogi powiatowej nr 2974W Soczewka – Łąck (poprzedni nr dr. 31322) przebiegającej na działce nr ewidencyjny 17 w obrębie ewidencyjnym Soczewka, gm. Nowy Duninów.

Przed przystąpieniem do prowadzenia robót w pasie drogowym należy wystąpić do tut. zarządu o wydanie decyzji na prowadzenie robót w pasie drogowym i ustalenia za powyższe opłat oraz decyzji ustalającej opłatę za umieszczenie w pasie drogowym urządzenia niezwiązanego z potrzebami zarządzania drogami lub potrzebami ruchu drogowego. Wnioski w tych sprawach powinny spełniać warunki określone w Rozporządzeniu Rady Ministrów z dnia 1 czerwca 2004 r. w sprawie określenia warunków udzielania zezwoleń na zajęcie pasa drogowego / Dz.U. nr 140, poz. 1481/. Do wniosku o zezwolenie na prowadzenie robót w pasie drogowym należy załączyć zatwierdzony projekt czasowej organizacji ruchu.

Nie dopełnienie powyższych warunków traktowane będzie jako zajęcie pasa drogowego bez zezwolenia Zarządcy drogi oraz naliczone zostaną z tego tytułu kary pieniężne wynikające z art. 40 ust. 12 ustawy z dnia 21 marca 1985 r. o drogach publicznych / Dz. U. z 2004 r. nr 2004, poz. 2086 z póź. zm./.

Otrzymują:  
1. Adresat  
2. a/a

**DYREKTOR**  
Zarządu Dróg Powiatowych  
w Płocku  
mgr inż. Bogumił Sobieśki

za zgodności  
**PROJEKTANT**  
inż. Henryka Kamińska  
Upewnienia Nr 100-85

Oddział w Warszawie

ul. Mińska 25, 03-808 Warszawa

GDDKiA-OWA.T.8.z.435/2331 /2005

Warszawa 2005.10. 3

Urząd Gminy  
09-505 Nowy Duninów

W odpowiedzi na pismo nr RG.2220/U/KSBDWB/01/05 z dnia 11.10.2005 r. Generalna Dyrekcja Dróg Krajowych i Autostrad Oddział w Warszawie informuje, że nie uzgadnia projektowanej **sieci kanalizacyjnej** (3 odcinki), w pasie drogi krajowej nr 62 Strzelno – Drohiczyn w m. **Wola Brwileńska**. Sieć kanalizacyjna winna być zlokalizowana poza pasem drogi krajowej nr 62.

Pozostałe odcinki z przejściami pod drogą krajową w m. **Soczewka** i m. **Brwilno Dolne** uzgadniam z następującymi warunkami:

- w wypadku kolizji przy modernizacji drogi lub z elementami jej zagospodarowania, usunięcie kolizji należeć będzie do właściciela sieci, niezwłocznie po wezwaniu i na własny koszt.
- przejście pod drogą krajową należy wykonać w rurach osłonowych /przewiert, przecisk/ bez rozkopywania korpusu drogi.

Uzgodnienie wiążące w formie decyzji administracyjnej tj. wyrażenie zgody na umieszczenie ww sieci pod drogą krajową, w oparciu o art. 39 ust. 3 i ust. 4 ustawy z dnia 21 marca 1985 r. o drogach publicznych / Dz. U. z 2000 r. Nr 71 poz. 838/ nastąpi po złożeniu wniosku w GDDKiA Oddziale w Warszawie przez właściciela sieci, wraz z zobowiązaniem wykonania ww warunków.

Zamienny projekt lokalizacji sieci w m. Wola Brwileńska, podlega uzgodnieniu w tutejszym Oddziale.

Do wiadomości:

1. Firma Projektowo-Inwestycyjna  
Henryka Kamińska  
09-400 Płock ul. Kwiatowa 14/23
2. Rejon w Płocku

Z-CA DYREKTORA ODDZIAŁU

mgr Jan Kulesza

Sprawę prowadzi: Z. Osmycki tel. 813-56-15

Tel. 0-10\*\*-22 810-39-84, 813-33-75 FAX 810-04-12

za zgodności  
PROJEKTANT  
inż. Henryka Kamińska  
Uprawnienia Nr 100-85



Telekomunikacja Polska S.A.  
Obszar Eksploatacji w Radomiu  
Wydział Zarządzania Zasobami Fizycznymi Sieci  
Ul. Piłsudskiego 14/16 ; 26-600 Radom  
tel: 0 48 363 50 00  
Fax: 0 48 363 14 21  
www.tp.pl

Radom dn. 04-09-06r

**HEKAM**  
**Henryka Kamińska**  
**ul.Kwiatowa 14/23**  
**09-400 Płock**

Temat: zabezpieczenie istniejącej sieci telefonicznej

SCR/ZŁM.73- 638 /06

Szanowna Pani,

w odpowiedzi na pismo z dn.01.09.2006r, przedstawiam warunki techniczne na zabezpieczenie istniejącej sieci telefonicznej w związku z projektowaną budową kanalizacji sanitarnej w miejscowości Brwilno, Soczewka, Brwilno Nowe gm.Nowy Duninów:

1. Sieć kanalizacji sanitarnej należy zaprojektować i wybudować w odległości min.-1,0 m od istniejącej sieci telefonicznej.
2. Istniejące kable telefoniczne w miejscach zbliżeń i skrzyżowań z projektowaną kanalizacją sanitarną należy zabezpieczyć rurami ochronnymi grubościennymi dwudzielnymi typu AROTA.
3. W miejscach zbliżeń i skrzyżowań z istniejącą siecią telefoniczną prace ziemne wykonywać ręcznie i pod nadzorem pracownika TPS.A Płock po uprzednim pi-semnym powiadomieniu o przystąpieniu do prac.
4. W przypadku uszkodzenia istniejącej sieci telefonicznej koszt naprawy ponosi wykonawca.
5. Po zakończeniu prac ziemnych należy zgłosić się do TPS.A. Płock celem spisania protokołu odbioru zabezpieczenia sieci telefonicznej.
6. Koszt zabezpieczenia istniejącej sieci telefonicznej ponosi inwestor.

Z poważaniem

Tadeusz Drabko  
Dyrektor Obszaru Eksploatacji w Radomiu

*Za zgodność*  
PROJEKTANT  
inż. Henryka Kamińska  
Uprawnienia Nr 100-85

Załączniki: 1. mapy

Otrzymują: 1. Adresat  
2.a/a

# PLAN ZAGOSPODAROWANIA I EKLEINU WIEŚ BRWILNO

Rezerwa terenów, przeznaczonych, dla potrzeb...  
wzrost w celu...  
dotyczy...  
głównie...


**STAROSTA PŁOCKI**  
Odział Dokumentacji Geodezyjno-Terminologicznej  
ul. Sienkiewicza 59, Płock  
09-400 Płock ul. Bałska 59  
W ob-wydziału starosty...  
dokumenty...  
zobacz...

**STAROSTA PŁOCKI**  
Danusia Sobiechowska  
60.7

Objekt	Sieć kanalizacji sanitarnej Brwilno, Soczewka, Brwilno Dolne, Wola Brwileńska	Investor- Urząd Gminy w Nowym Duninowie	Nr rys 3
Projekt	Projekt budowlany sieci kanalizacyjnej wraz z przyłączami dla wsi Soczewka, Brwilno Dolne, Wola Brwileńska gm. N. Duninów		Data 07.05r
Rys	Plan sytuacyjny - Brwilno	PROJEKTANT inż. Henryka Kamińska	Skala 1:1000
Autor	inż. Henryka Kamińska - br. sanitarna	Uprawnienie nr 100/85	nr upr. 100/85
Asystent	mgr inż. Roman Durma - br. elektryczna		30/89 UWP
Spr.	inż. Magdalena Ciesielska inż. Teresa Strzelecka		nr upr. 82/94

## MAPA DO CELÓW PROJEKTOWYCH SKALA 1:1000

Nie wykazuje się istniejąca w terenie urządzenia podziemnych, nie wskazanych na mapie, które nie zostały zapisane do inwentaryzacji przed zasypaniem.  
Płock 10.12.2004r  
Geodeta Uprawniony  
inż. Andrzej Kozicki  
Nr upr. 2083

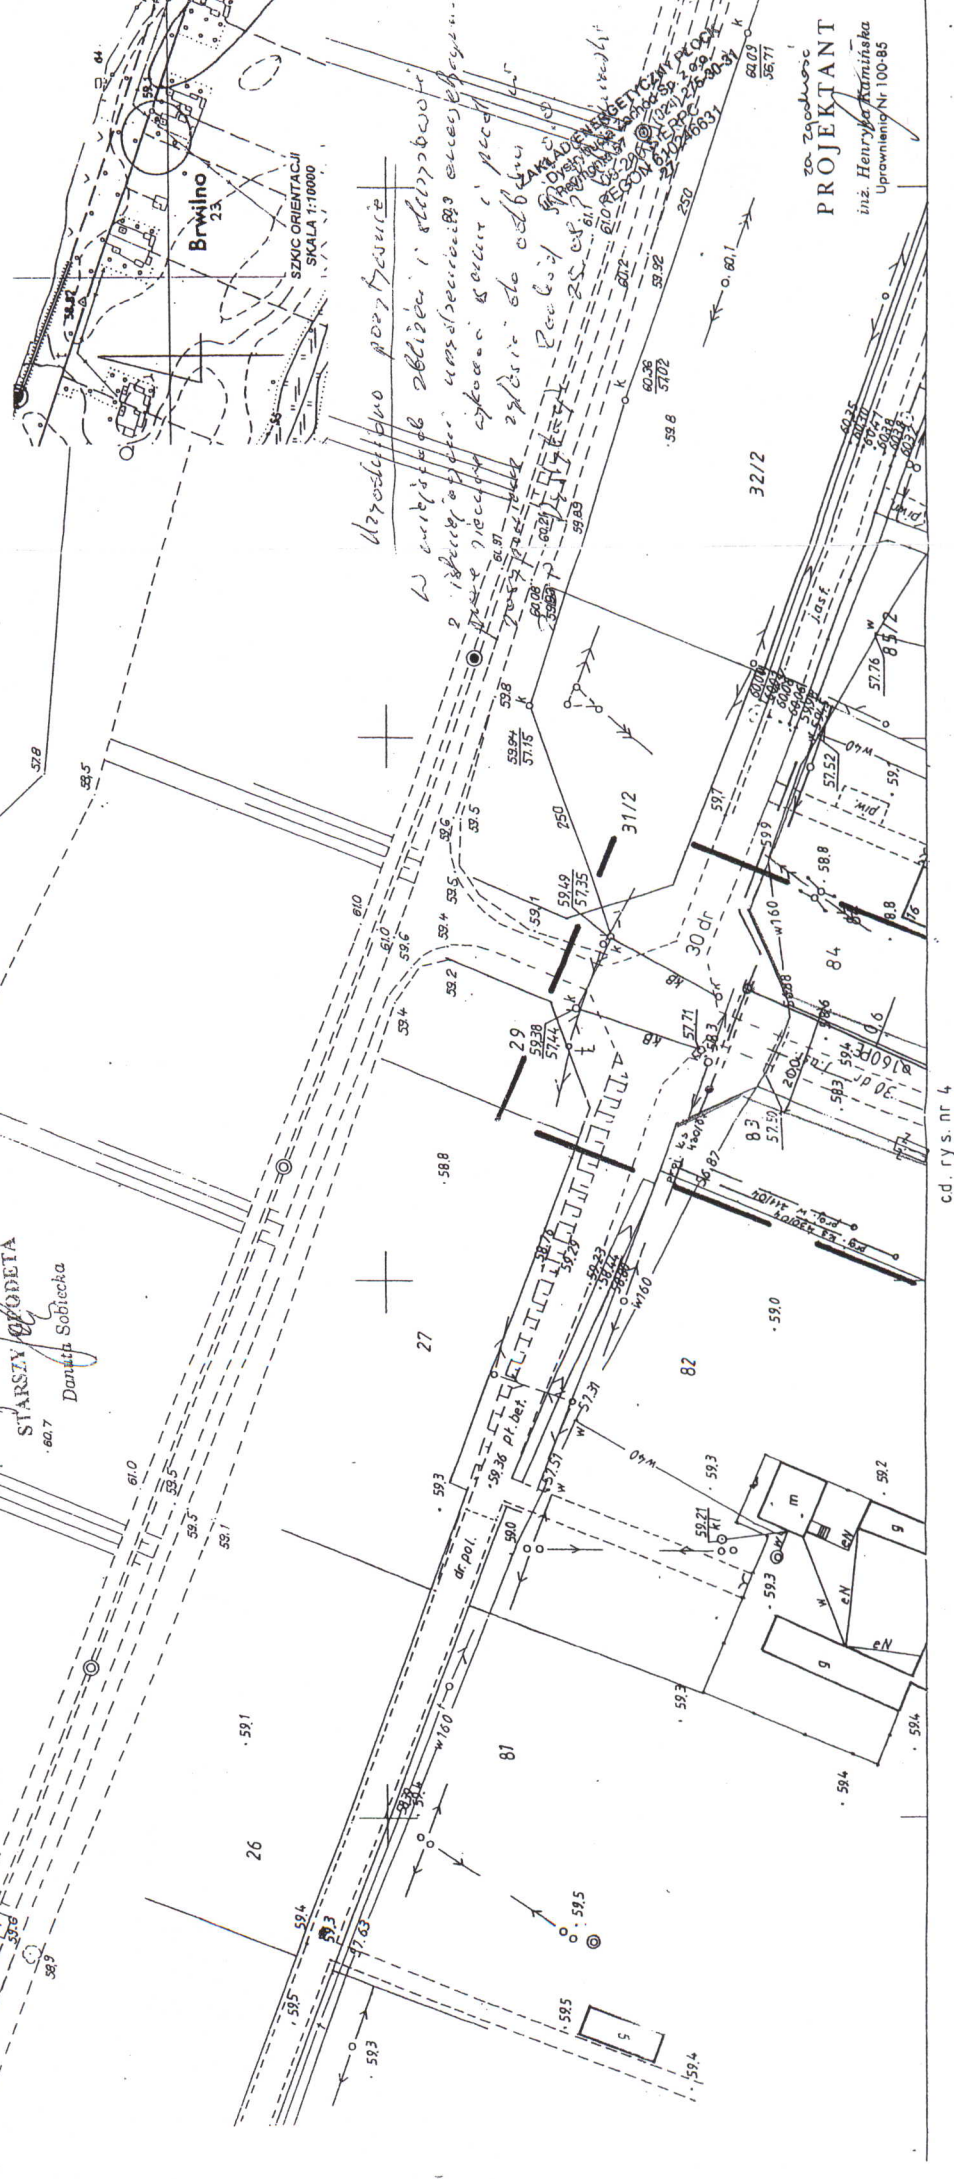


za zgodą  
**PROJEKTANT**  
inż. Henryka Kamińska  
Uprawnienie Nr 100-85

P. Piłotowicz K.

Dz.

# GENERALNY DYREKTOR DRÓG KRAJOWYCH I AUTOSTRAD

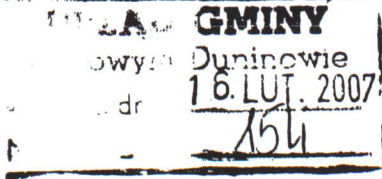

GENERALNA DYREKCJA  
DRÓG KRAJOWYCH I AUTOSTRAD  
Oddział w Warszawie  
03-808 Warszawa, ul. Mińska 25  
tel. 813-33-76, fax 810-04-12

16.02.2007  
ZAPOTWIERDZENIEM  
ODBIORU

GDDKiA-OWA.T.8.z.435/285 /2007

Warszawa 2007.02.09

## DECYZJA

Na podstawie art. 39 ust. 3 i ust. 4 ustawy z dnia 21 marca 1985 r. o drogach publicznych (Dz. U. z 2004 r. Nr 204 poz. 2086) oraz art. 104 kodeksu postępowania administracyjnego (jednolity tekst Dz. U. z 2000 r. Nr 98 poz. 1071) po rozpatrzeniu sprawy z wniosku Urzędu Gminy w Nowym Duninowie o wyrażenie zgody na umieszczenie **sieci kanalizacyjnej** w pasie drogi krajowej nr **62** Strzelno - Drohiczyn w m. **Soczewka** i m. **Brwilno Dolne**

### zezwalam

na lokalizację sieci kanalizacyjnej w pasie drogi krajowej nr 62 w m. Soczewka i m. Brwilno Dolne wg lokalizacji pokazanej na mapach sytuacyjnych załączonych do akt sprawy, na następujących warunkach:

1. W wypadku kolizji przy modernizacji drogi lub z elementami jej zagospodarowania, usunięcie kolizji należeć będzie do właściciela sieci kanalizacyjnej z pokryciem wszelkich kosztów i niezwłocznie po wezwaniu.
2. Przejścia poprzeczne pod drogą krajową należy wykonać w rurze osłonowej, /przewiert, przecisk/ bez rozkopywania korpusu drogi.
3. Za umieszczenie sieci kanalizacyjnej w pasie drogowym (za okres przewidywanego funkcjonowania urządzenia), oraz za czas zajęcia pasa do wykonania robót, pobrana zostanie opłata, zgodnie z Rozporządzeniem Rady Ministrów z dnia 1 czerwca 2004 r. (Dz. U. nr 140 poz. 1481), w sprawie określenia warunków udzielania zezwoleń na zajęcie pasa drogowego.

### Pouczenie

Od niniejszej decyzji nie służy odwołanie. Strona niezadowolona z decyzji może zwrócić się do Generalnego Dyrektora Dróg Krajowych i Autostrad w Warszawie z wnioskiem o ponowne rozpatrzenie sprawy w trybie art. 127 § 3 kpa w terminie 14 dni od daty doręczenia niniejszej decyzji. Wniosek o ponowne rozpatrzenie sprawy, należy przelać na adres: Generalna Dyrekcja Dróg Krajowych i Autostrad Oddział w Warszawie 03-808 Warszawa, ul. Mińska 25.

Po uzyskaniu pozwolenia na budowę, należy zwrócić się z oddzielnym wnioskiem do Oddziału o zezwolenie na prowadzenie robót w pasie drogi krajowej.

**Generalny Dyrektor Dróg Krajowych i Autostrad  
z upoważnienia**

Otrzymuje:

Urząd Gminy  
09-505 Nowy Duninów

Do wiadomości:

Rejon w Płocku



Z-CA DYREKTORA ODDZIAŁU

mgr Jan Kulesza

La zgodność  
z oryginałem

PROJEKTANT

inż. Henryka Kamińska  
Upewnienie Nr 100-85