wymiary w (cm)

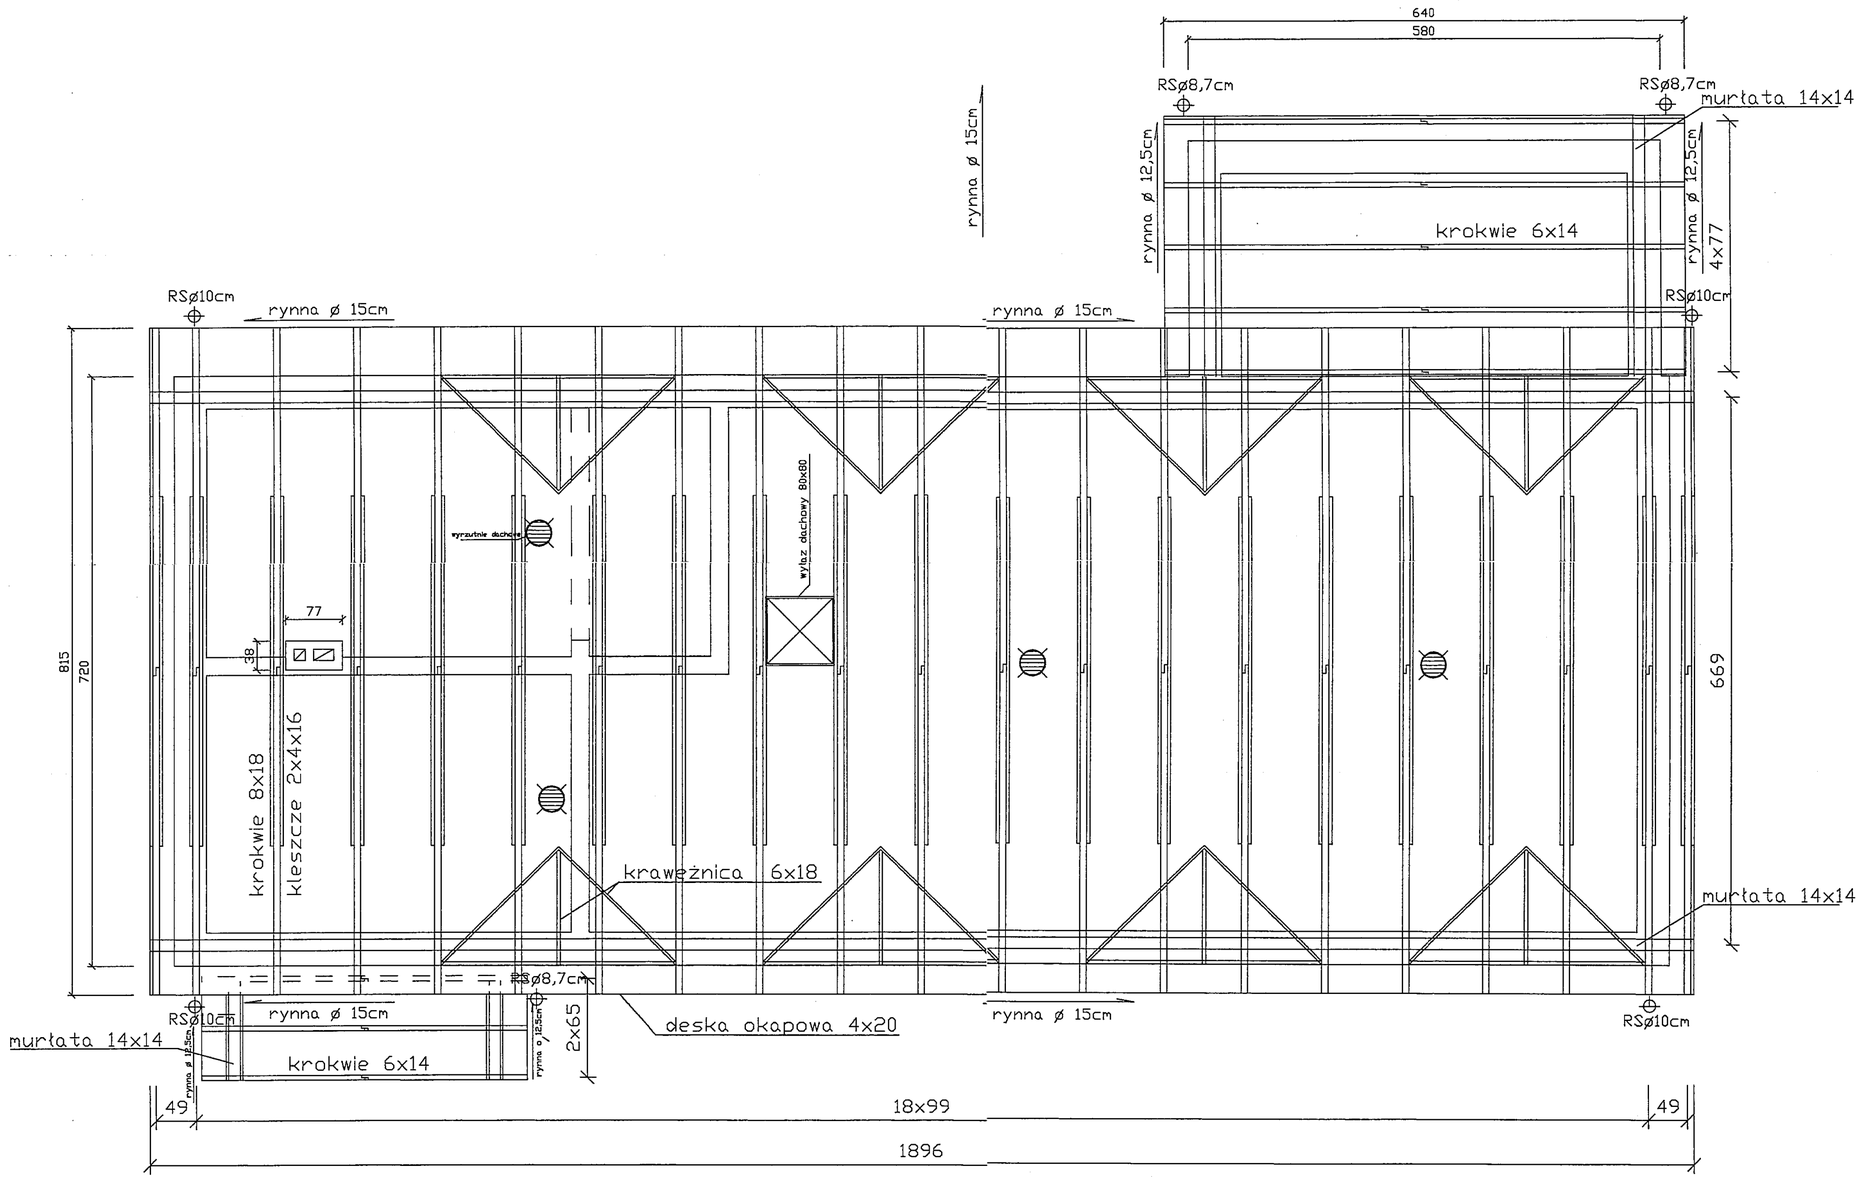

...AROSTWO POWIATOWE w PŁOCKU
Wydział Architektury i Budownictwa
09-400 Płock, ul. Bielska 59

Inwestor	Urząd Gminy w Nowym Duninowie
Projektant	Lech Jeziak
Uprawnienia	upr. proj. 178/Wa/75
Temat projektu	Rozbudowa istniejącej zespołu szkolnego w Nowym Duninowie gm. Nowy Duninów
Temat rysunku	Rzut więźby dachowej
Skala	1 : 50
Nr. rys.	5

LECH JEZIAK
Uprawnienia budowlane nr 178/Wa/75
Architektoniczno-Konstrukcyjne
Nowy Duninów
09-500 Sierpc, ul. Nowy Duninów 76
tel. 0 608 52-66-22