



Wojewódzki Zarząd Melioracji
i Urządzeń Wodnych w Warszawie
Oddział Płock
Inspektorat Gostynin

09-500 Gostynin, ul. Ziejkowa 4a
tel./fax 24 235-34-92
<http://wzmiuw.waw.pl>

e-mail: insp.gostynin@wzmiuw.waw.pl albo: inspektorargos@op.pl

IP/GO-4105-U. 678/2015

Gostynin, dnia 12.11.2015 r.

PROJDRÓG 2 s.c.
Ul. Targowa 18c
09-407 Płock

Dotyczy: uzgodnienia przebudowy drogi gminnej – działka nr ewid. 97 w miejscowości Lipianki gmina Nowy Duninów.

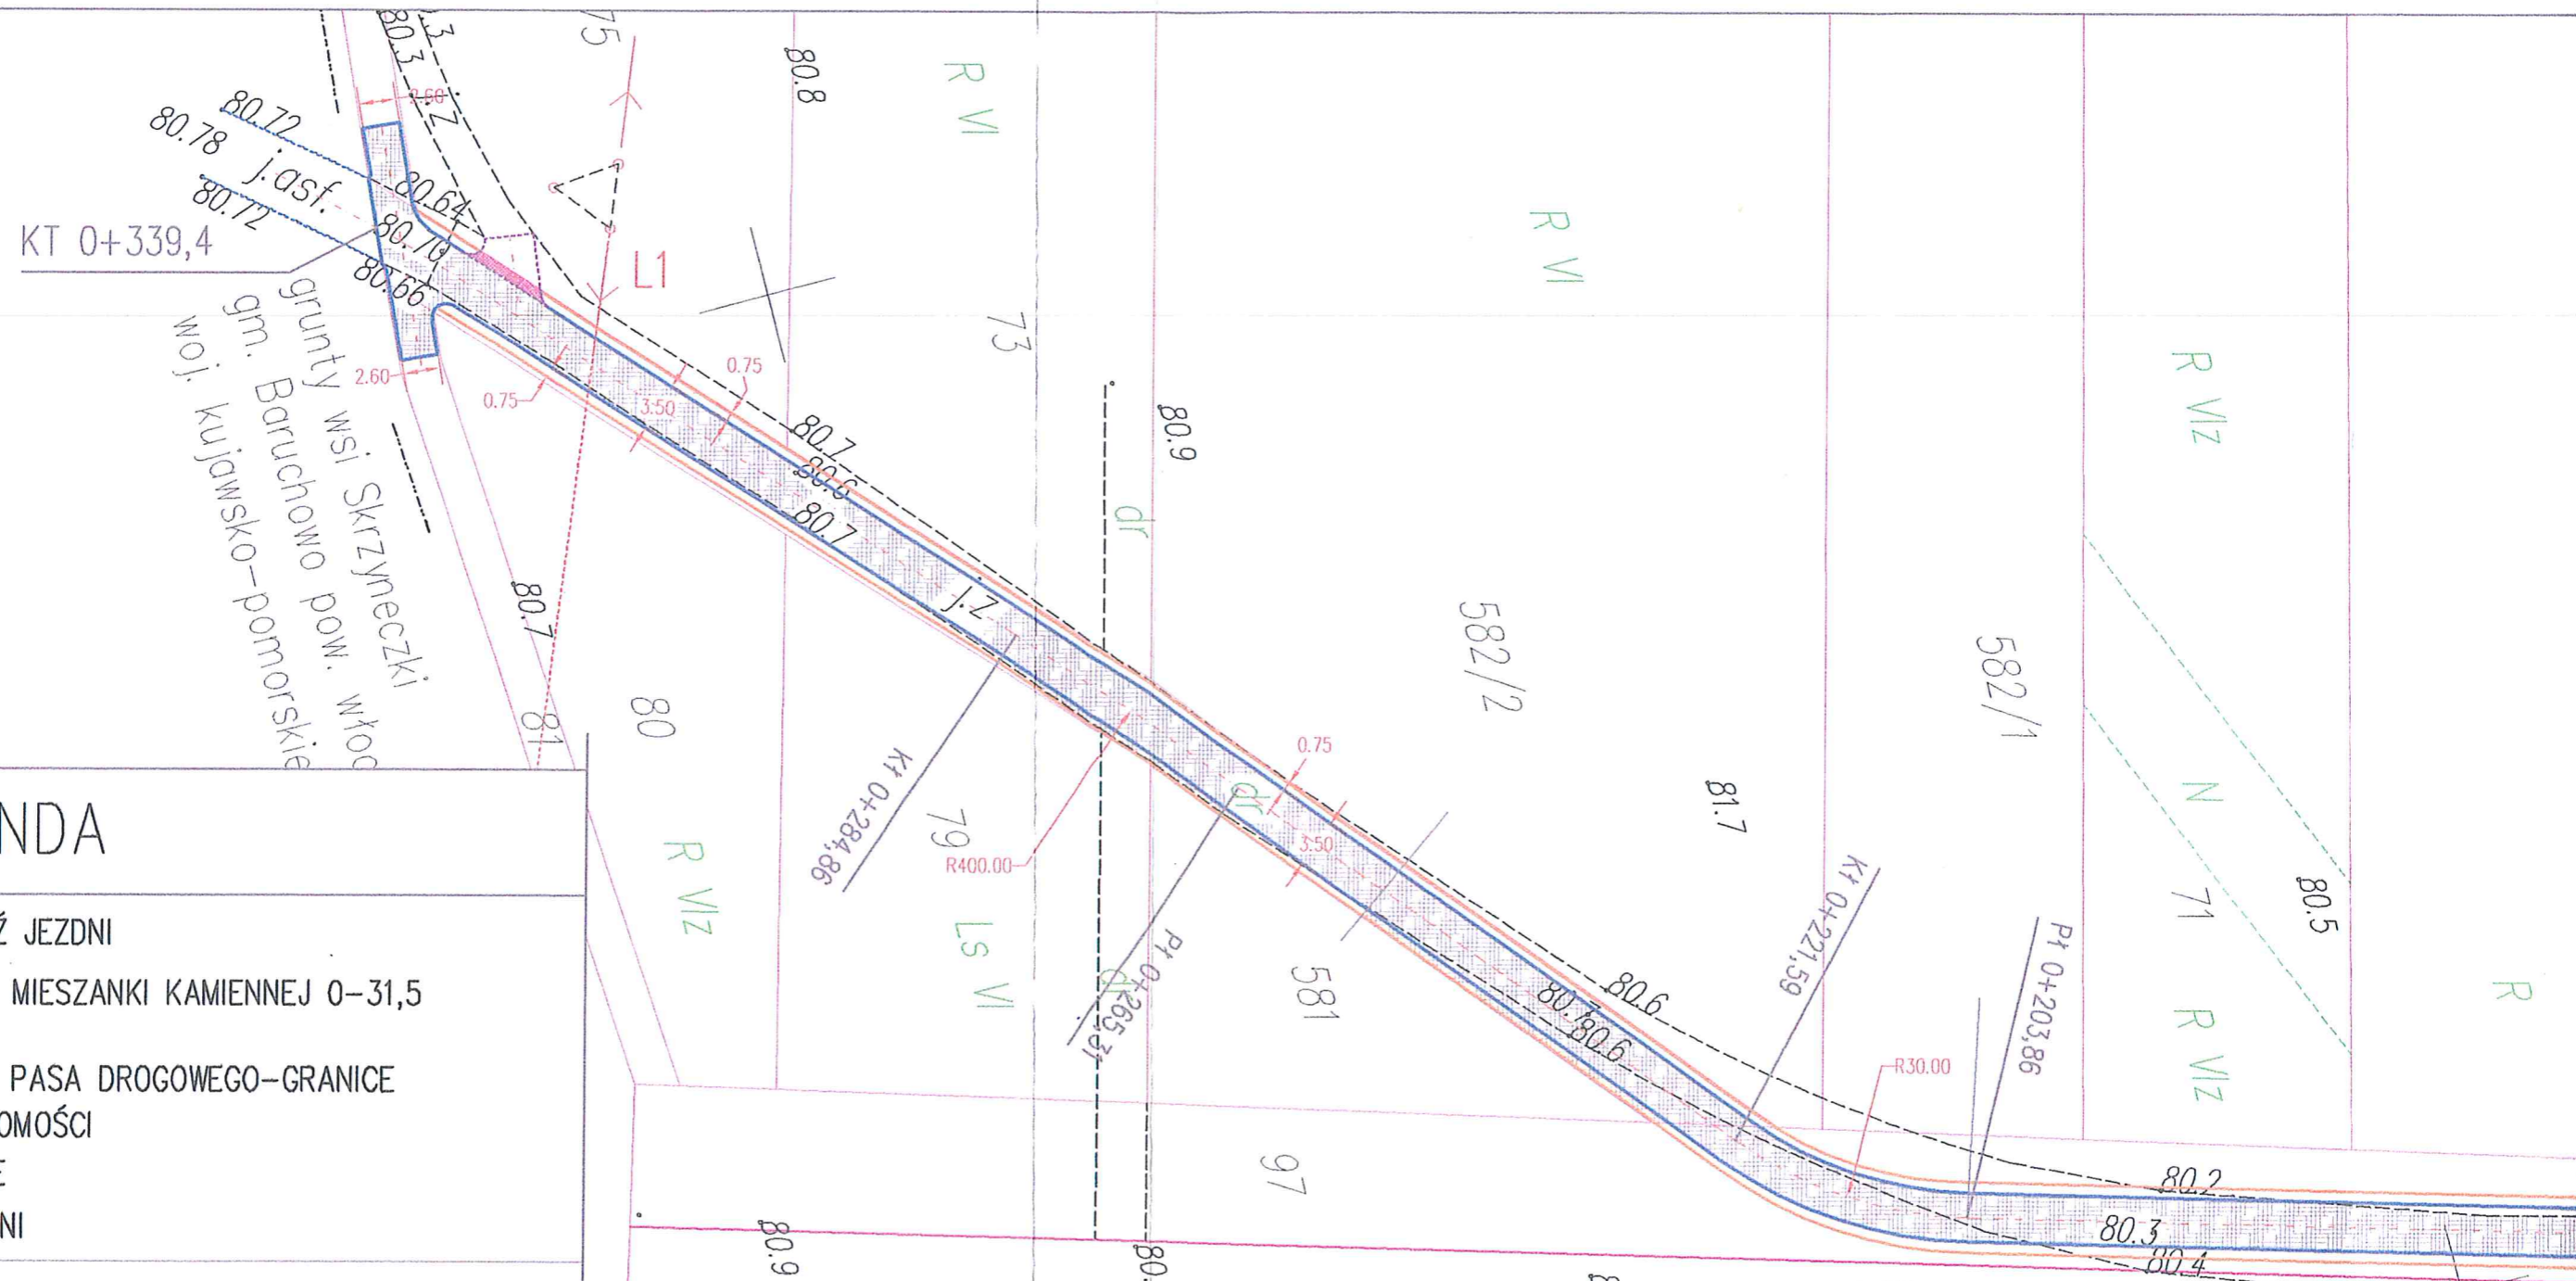
Wojewódzki Zarząd Melioracji i Urządzeń Wodnych w Warszawie Oddział w Płocku Inspektorat w Gostyninie w odpowiedzi na pismo z dnia 03.11.2015 r. uzgadnia przebudowę drogi gminnej na wskazanym odcinku bez uwag.

Kolizje z urządzeniami melioracyjnymi będącymi w naszej ewidencji nie występują.






W załączeniu:
- mapa w skali 1:500

KIEROWNIK INSPEKTORATU
w Gostyninie
[Signature]
mgr inż. Andrzej Glinka

**ZA ZGODNOŚĆ
Z ORYGINAŁEM
PROJEKTANT
inż. Łaszek Pietrzak**
[Signature]
upr. budowl. nr MAZ/0174/POOD/11
w specjalności drogowej bez ograniczeń

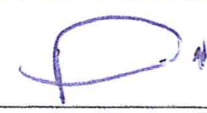


LEGENDA

-  KRAWĘDŹ JEZDNI
-  ZJAZD Z MIESZANKI KAMIENNEJ 0-31,5
-  GRANICE PASA DROGOWEGO-GRANICE NIERUCHOMOŚCI
-  POBOCZE
-  OŚ JEZDNI

PROJDRÓG 2 s.c.
09-407 Płock, ul. Targowa 18 C

Przebudowa drogi gminnej w m. Lipianki gm. Nowy Duninów

rysunku: Plan sytuacyjno-wysokościowy			
kont:	inz. Leszek Pietrzak up. nr MAZ/0174/POD/11		
ent			
konta:			
	SKALA: 1:500	DATA: Listopad 2015	Rys. nr 1

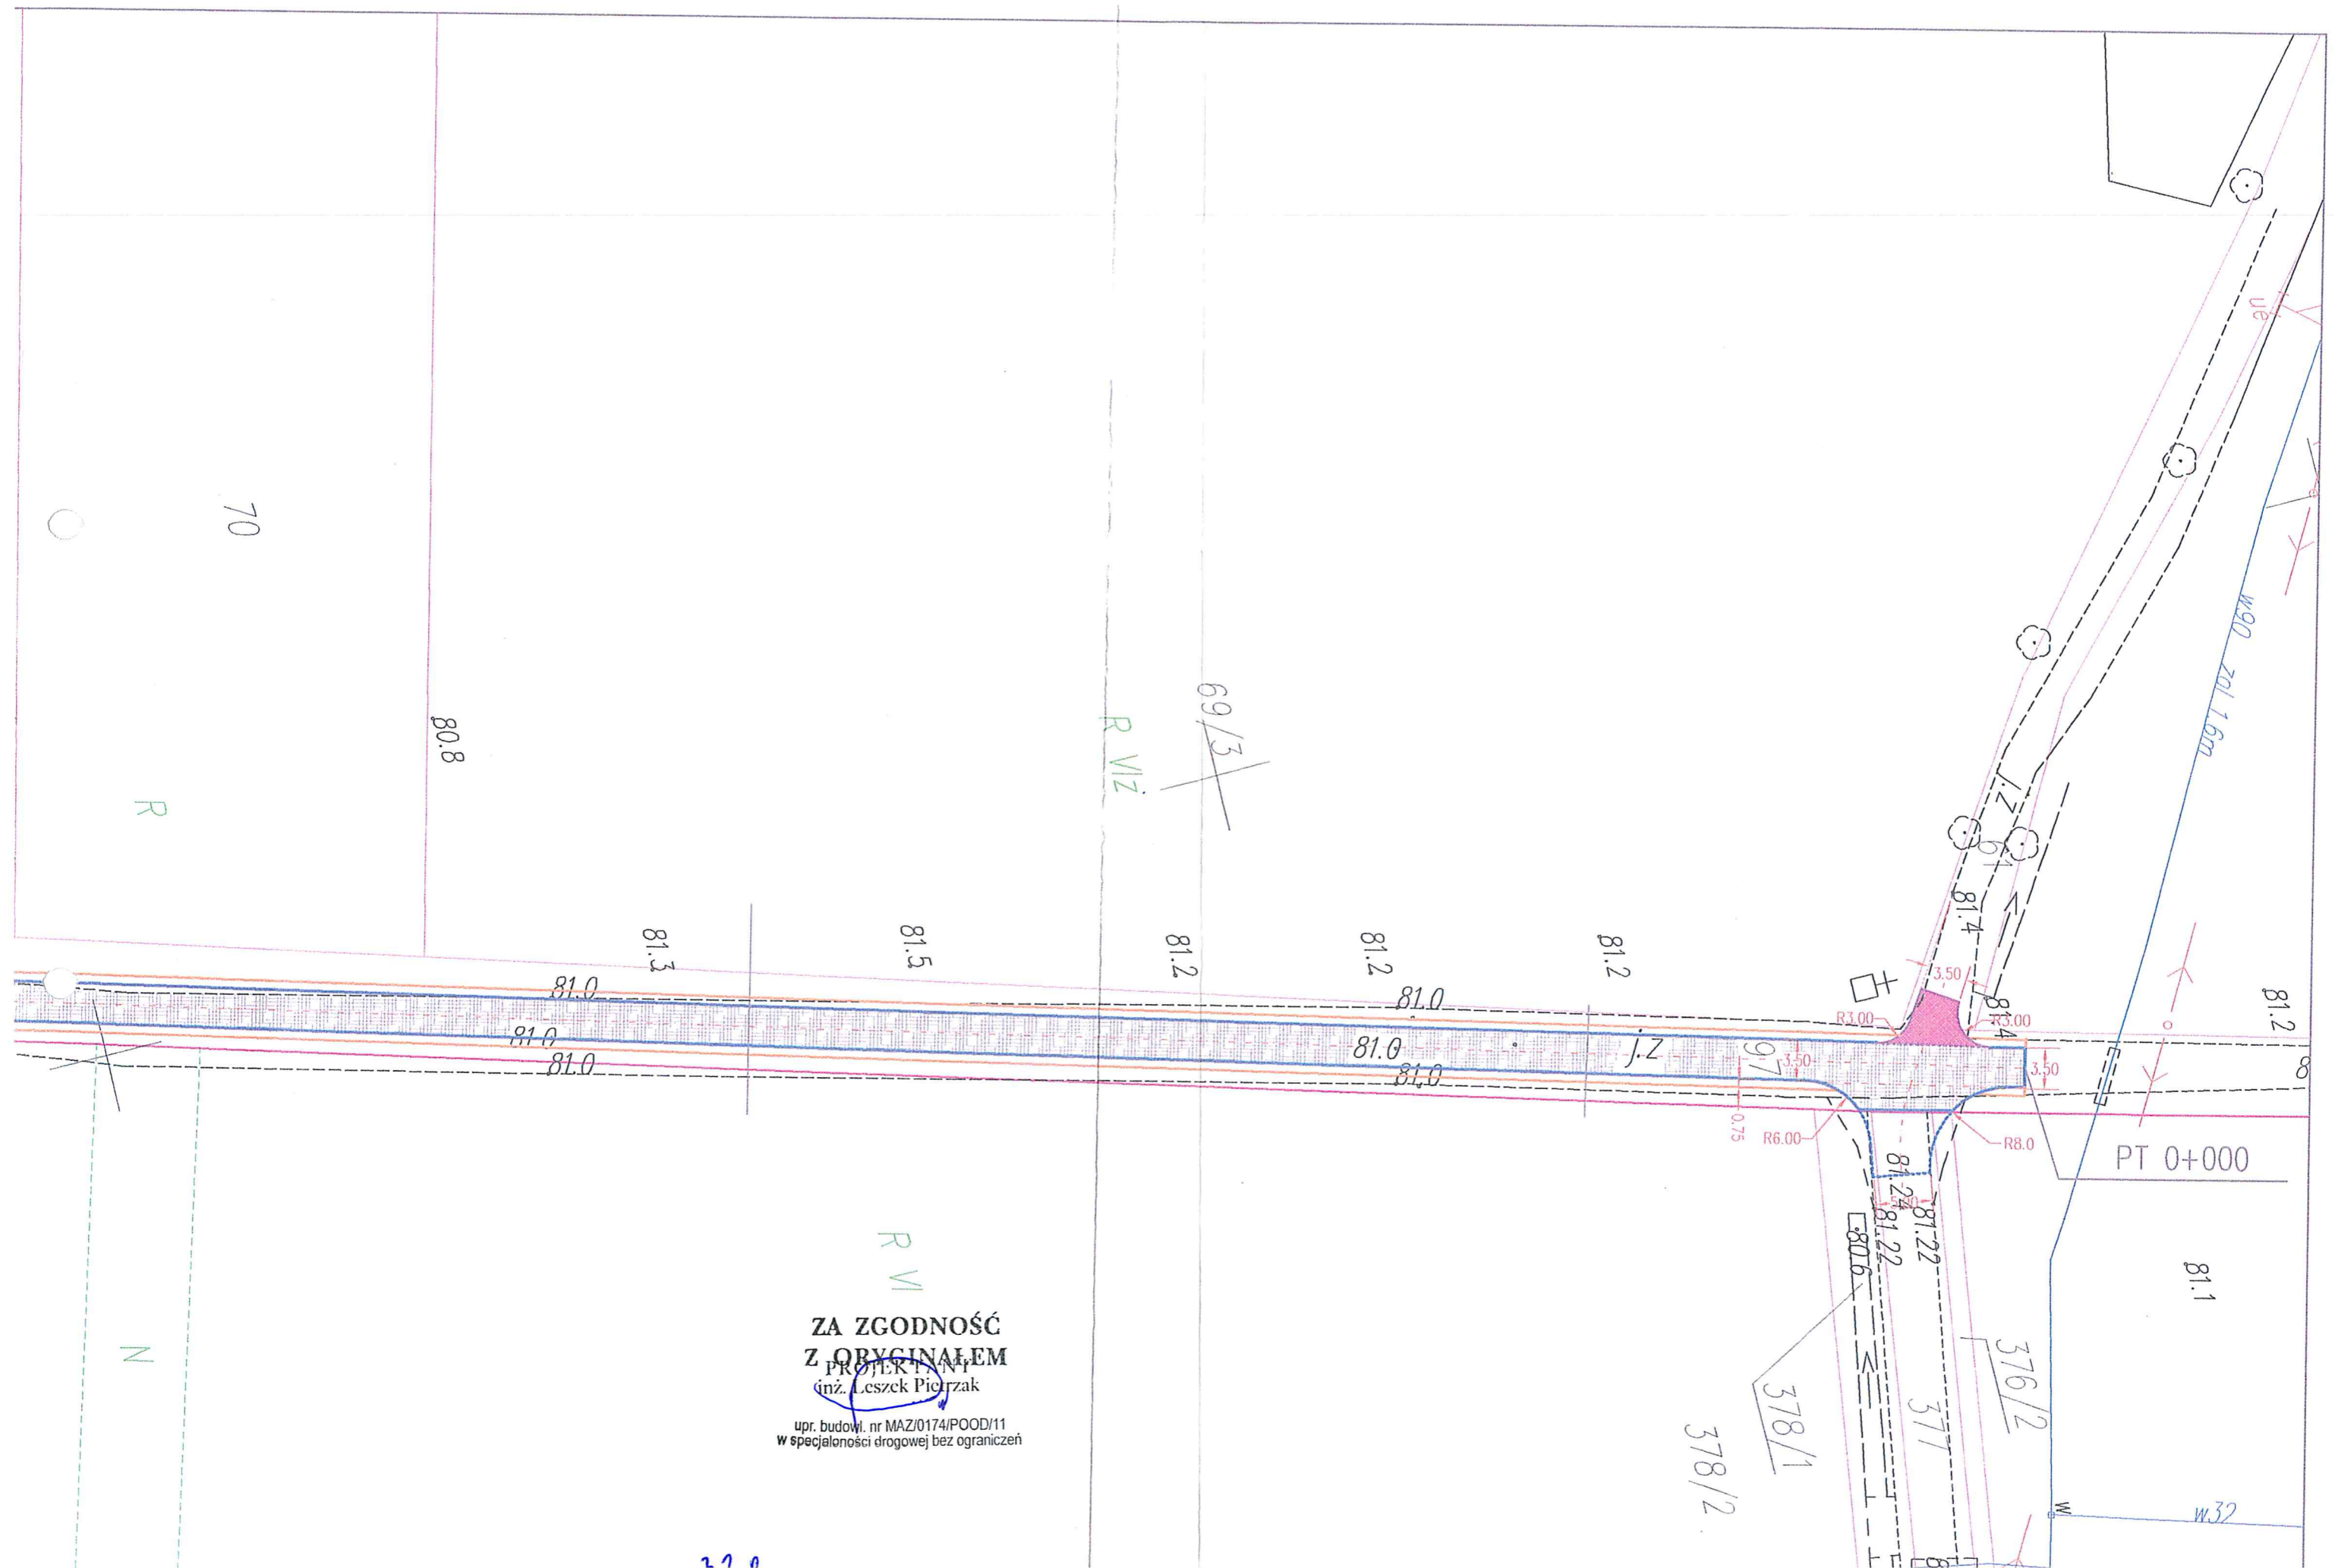
*Lożownik do upodokreńde
ur. P/60-4105-V.648/2015
z dn. 12.11.2015r.*

INSPEKTOR
WZMIUW w W-wie Płock
Inspektorat w Gostyninie
Bożena Ciastek

**ZA ZGODNOŚĆ
Z ORYGINAŁEM
PROJEKTANT
inz. Leszek Pietrzak**

upr. budowl. nr MAZ/0174/POOD/11
w specjalności drogowej bez ograniczeń

*5755000.00
4457100.00*



ZA ZGODNOŚĆ
Z OBYGNAŁEM
 PROJEKTANT
 inż. Leszek Pietrzak
 upr. budowl. nr MAZ/0174/POOD/11
 w specjalności drogowej bez ograniczeń