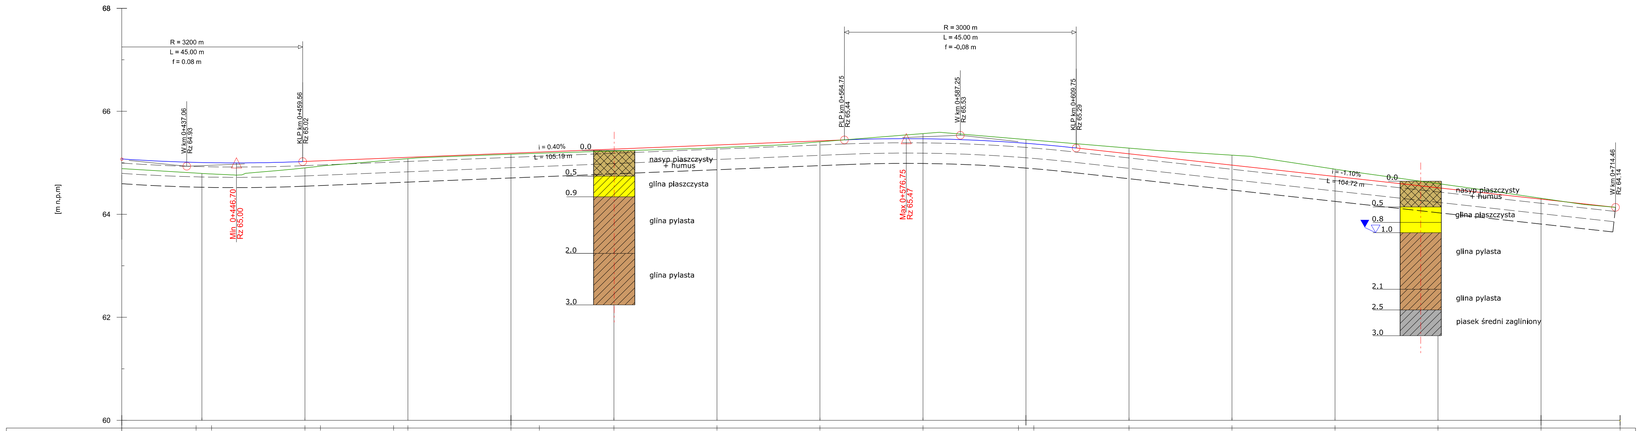

Wykonawca projektu: "TD Projekt" Tomasz Dąbrowski Bronowo -Zalesie 40 09-411 Biała	Inwestor: Wojt Gminy Nowy Duninów ul. Osiedlowa 1 09-505 Nowy Duninów	Zamawiający: Gmina Nowy Duninów ul. Osiedlowa 1 09-505 Nowy Duninów

Nazwa zadania:

Przebudowa drogi gminnej ulicy Parcelowej od km 0+424.44 do 0+715.35 w m. Nowy Duninów, jednostka ewidencyjna 141909_2 Nowy Duninów, obręb 0012 Nowy Duninów, działki 284, 342/3, 340/1,337/1, 321/10,335/2,334/2, 333/14,332/7, 332/3. Inwestycja realizowana w ramach zadania inwestycyjnego: "Budowa drogi gminnej w m. Nowy Duninów ul. Parcelowa - Etap II"

Stadium: PROJEKT ARCHITEKTONICZNO - BUDOWLANY

Nazwa rysunku: **PROFIL PODŁUŻNY**

Branża drogowa	Projektant:	mgr inż. Tomasz Dąbrowski	MAZ/0018/PWOD/14	Data: 09.2019	Nr rys.: 2.0
		Nazwisko	Nr uprawnień	Skala: 1:50/500	
			Podpis		