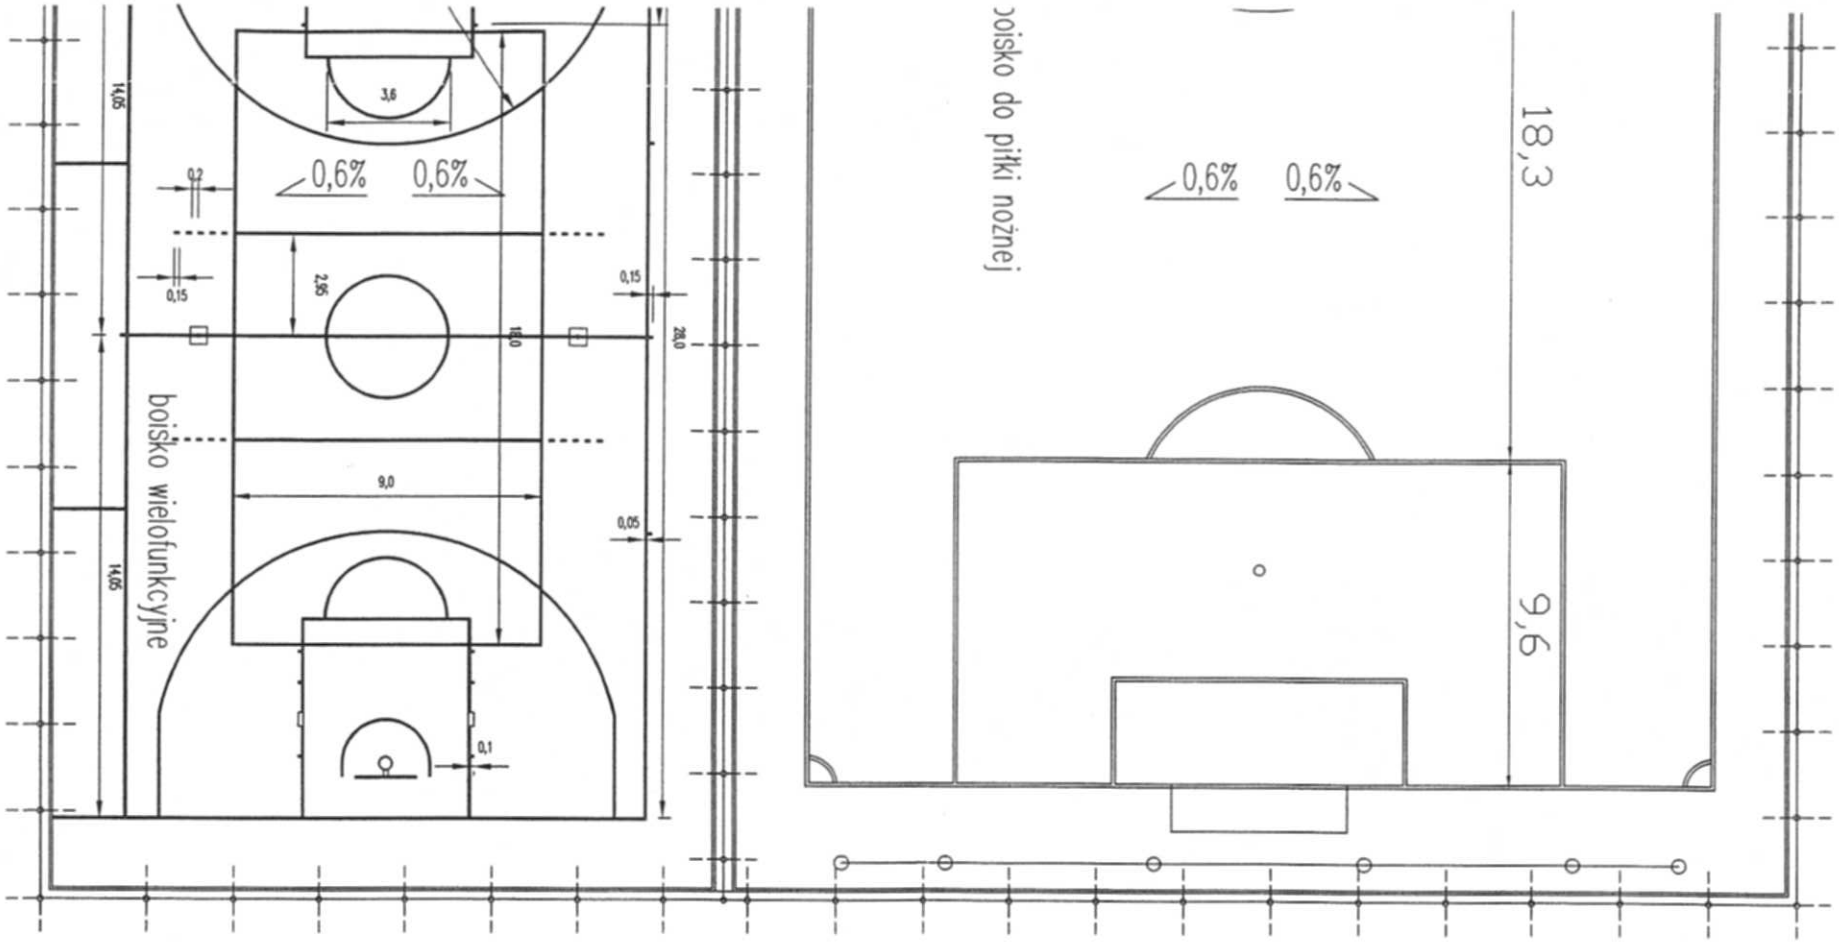

wymiary w (m)

Inwestor	Urząd Gminy w Nowym Duninowie		
Projektant	Pracownia Sporządzania Dokumentacji Architektoniczno-Konstrukcyjnej 09-500 Gostynin, Goczewka, Brwilno Dolne 15 tel. 0 608 52 66 [illegible]		
Temat projektu	Projekt zamienny budowy boisk sportowych przy Szkole Podstawowej i Gimnazjum w Nowym Duninowie dz. 113/1		
Temat rysunku	Boiska z zapleczem – wymiarowanie		
Skala	1 : 150	Nr. rys.	2

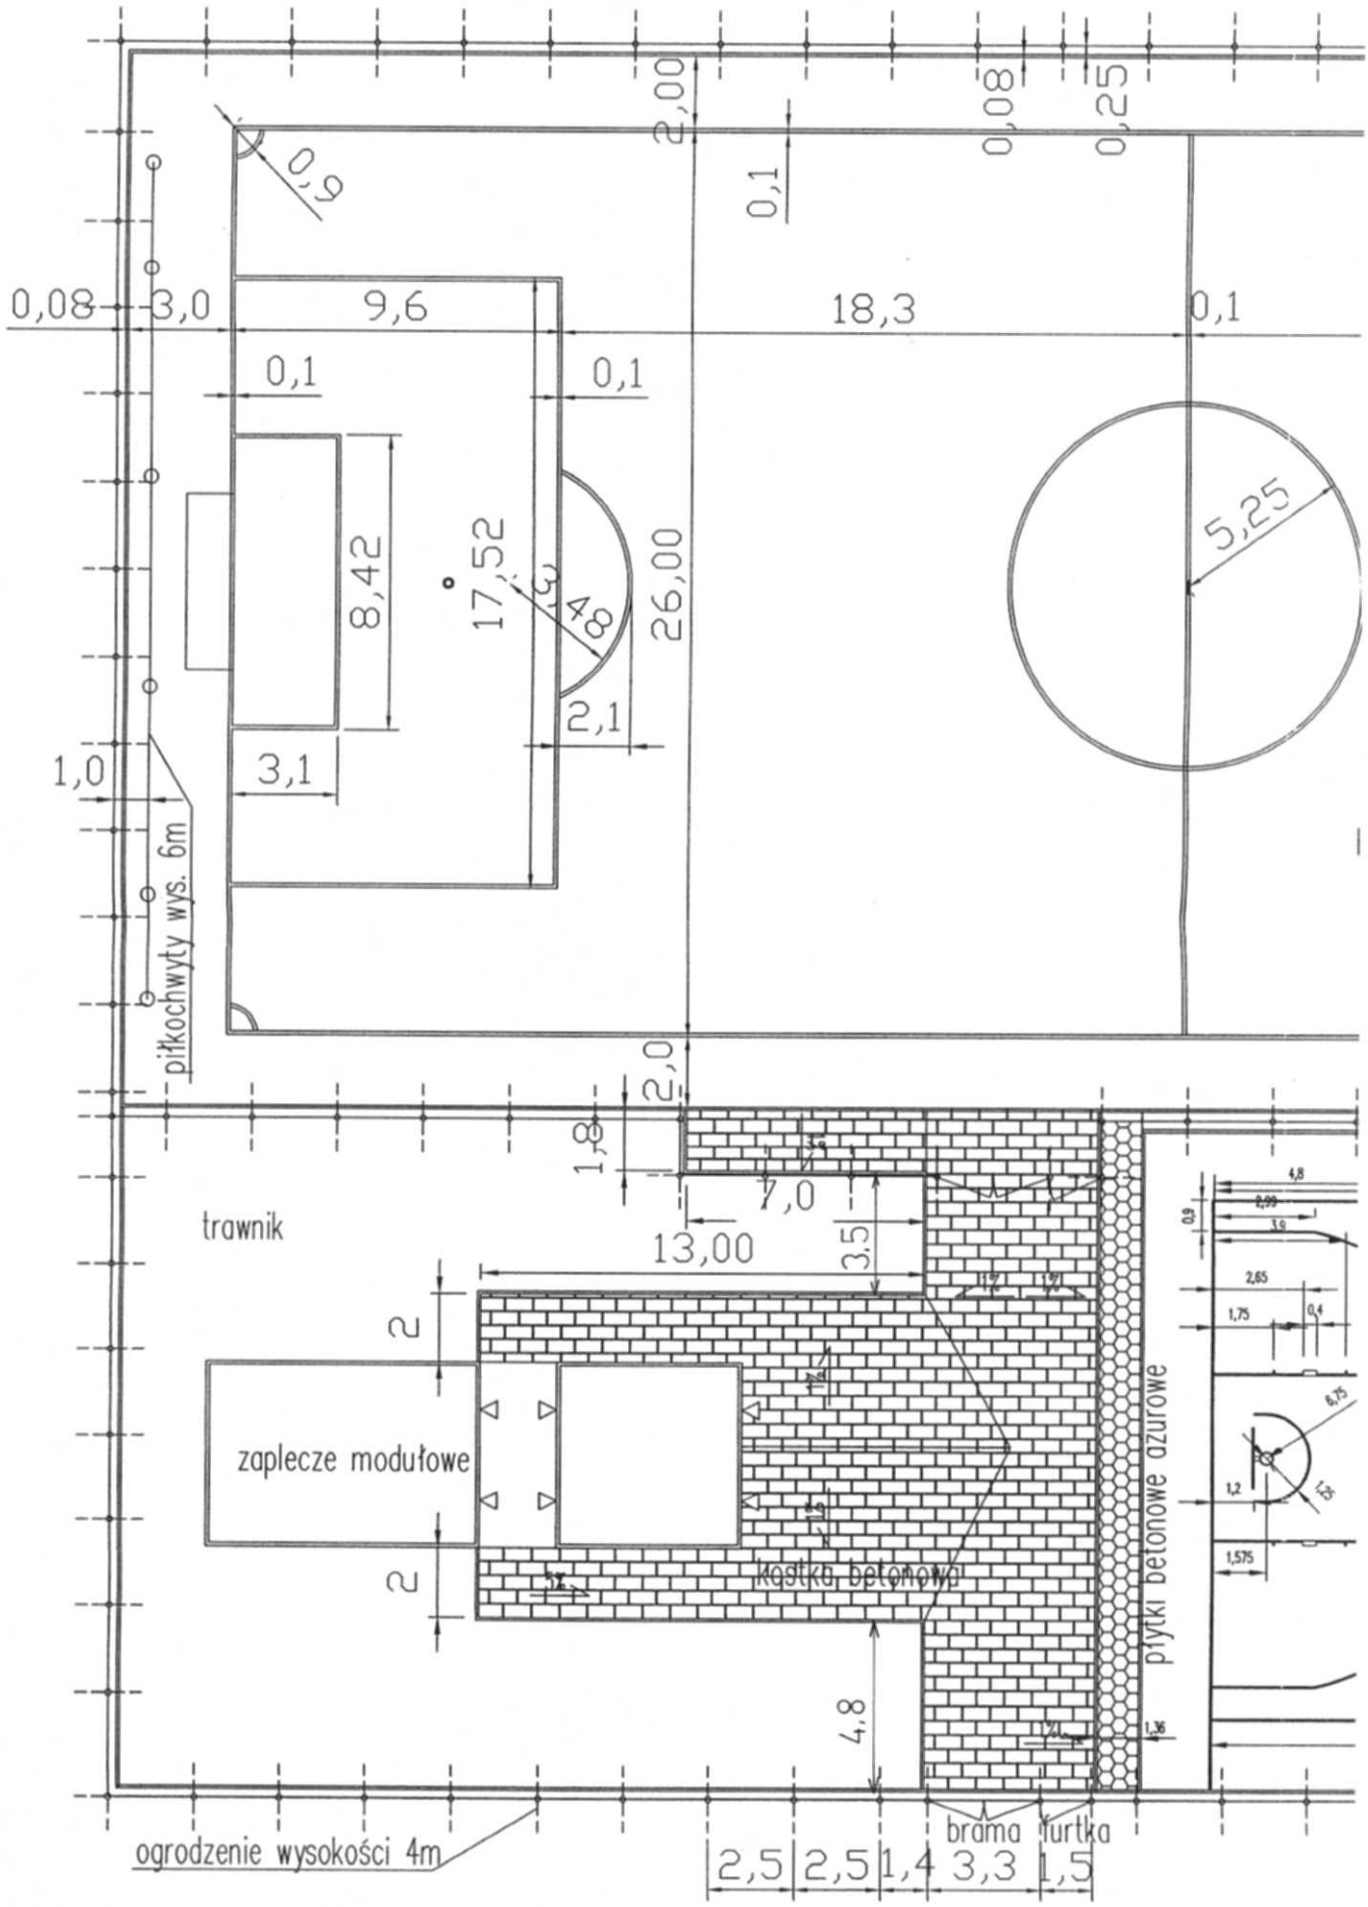
0,9
2,00
0,1
0,08
0,25
0,08
3,0
9,6
18,3
0,1
0,1
0,1
8,42
17,52
26,00
5,25
2,1
3,1
1,0
piłkochwyty wys. 6m
2,0
1,8
7,0
13,00
3,5
trawnik
2
zaplecze modułowe
2
kostka betonowa
płytki betonowe azurowe
4,8
ogrodzenie wysokości 4m
brama furtka
2,5
2,5
1,4
3,3
1,5