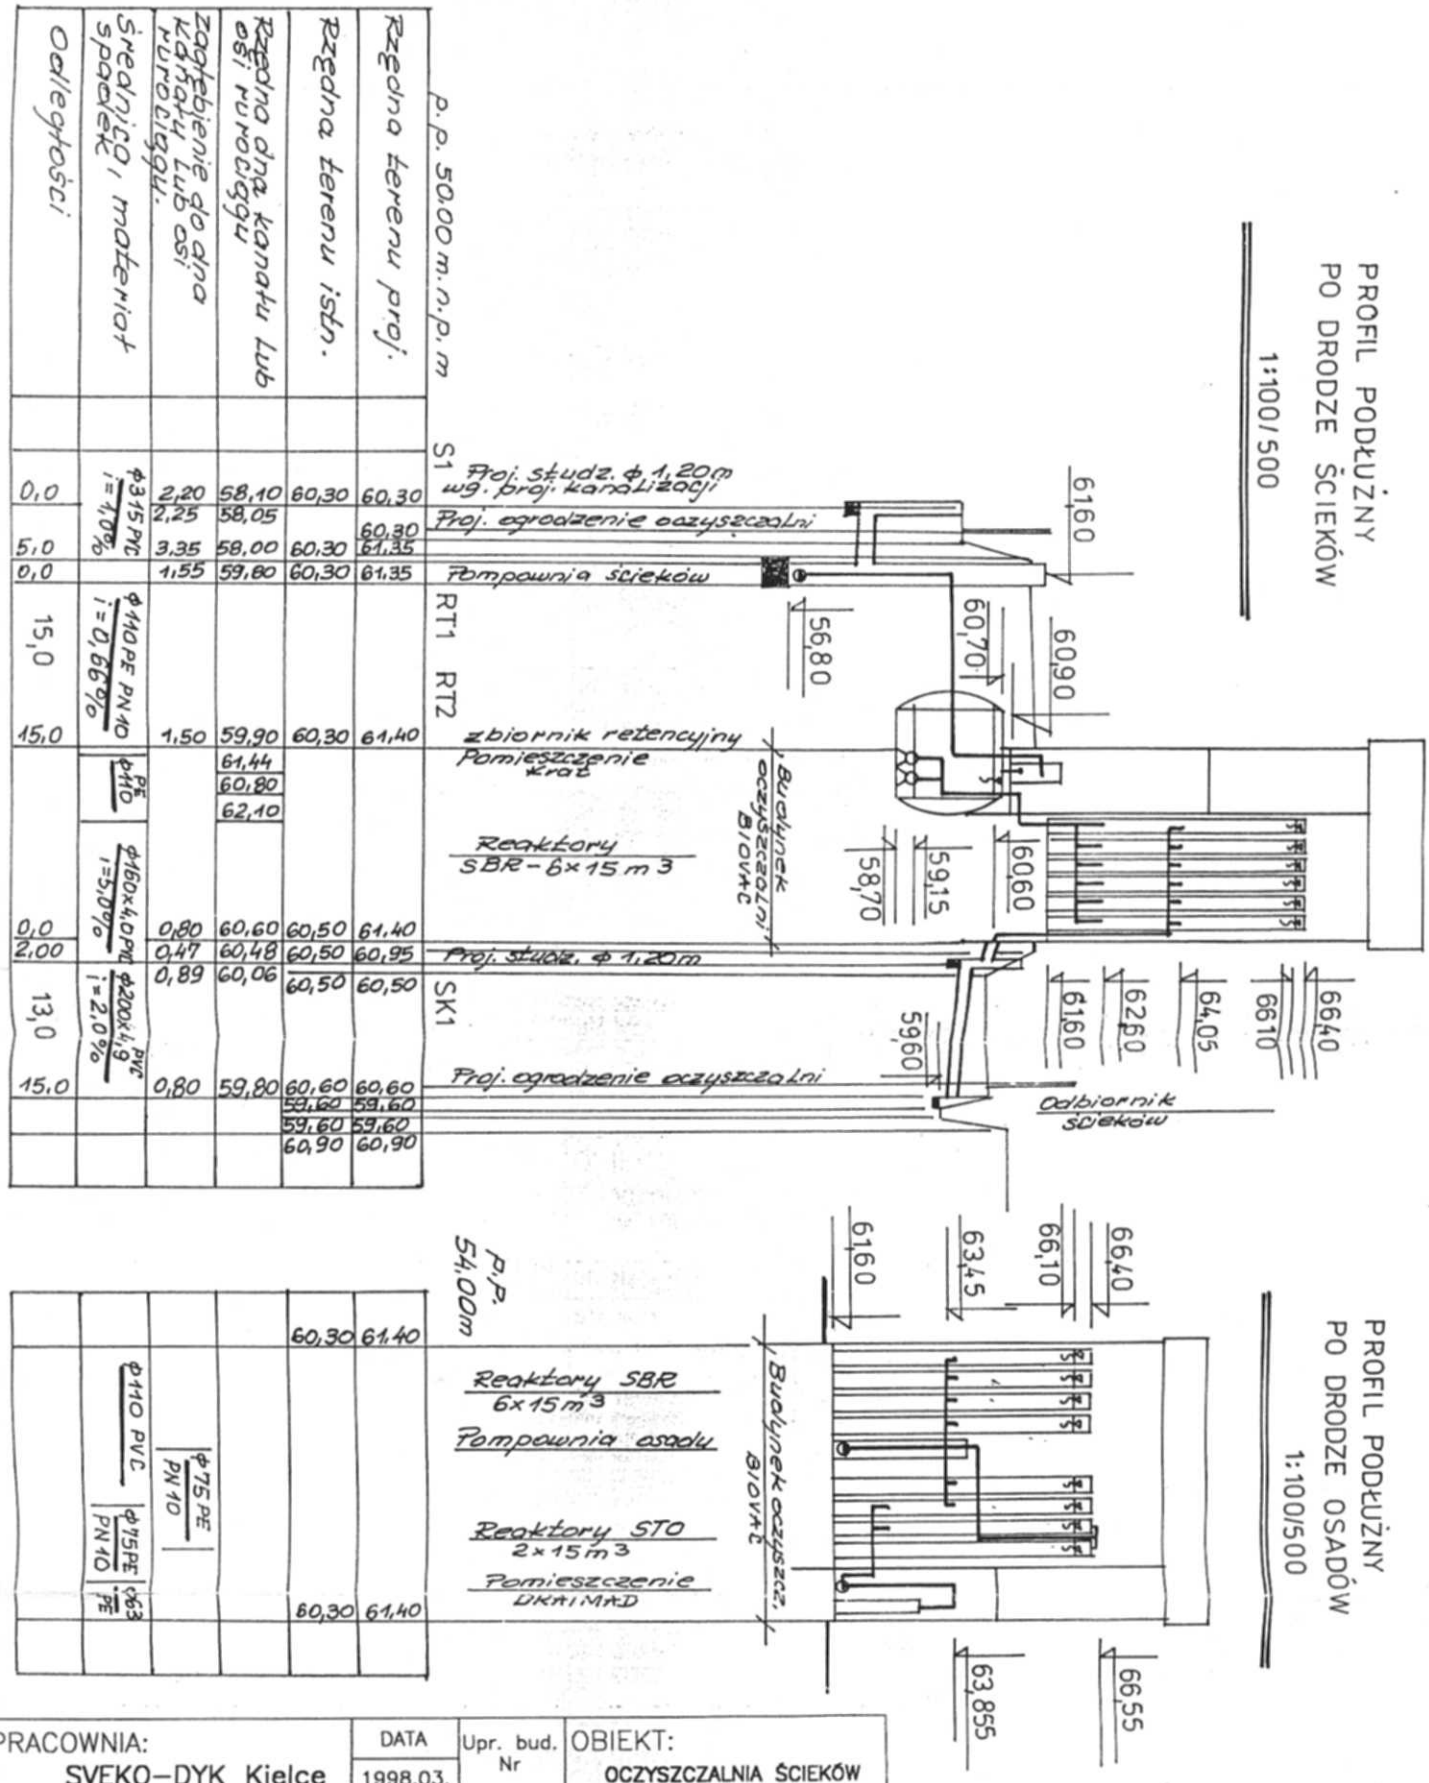

0,0	ϕ315 PVC i = 1,0%	2,20	58,10	60,30	60,30
		2,25	58,05		60,30
5,0		3,35	58,00	60,30	61,35
0,0		1,55	59,80	60,30	61,35
15,0	ϕ110 PE PN10 i = 0,66%				
15,0		1,50	59,90	60,30	61,40
	PE ϕ110		61,44		
			60,80		
			62,10		
	ϕ160x4,0 PVC i = 5,0%				
0,0		0,80	60,60	60,50	61,40
2,00		0,47	60,48	60,50	60,95
	ϕ200x4,9 PVC i = 2,0%	0,89	60,06	60,50	60,50
13,0					
15,0		0,80	59,80	60,60	60,60
				59,60	59,60
				59,60	59,60
				60,90	60,90

				60,30	61,40
	ϕ110 PVC	ϕ75 PE PN10			
	ϕ75 PE PN10				
	ϕ63 PE			60,30	61,40

61,60	56,80	60,70	60,90		
61,60	58,70	59,15	60,60		
59,60	61,60	62,60	64,05	66,10	66,40
61,60	63,45	66,10	66,40		
63,855	66,55				

PRACOWNIA: SVEKO–DYK Kielce		DATA 1998.03.	Upr. bud. Nr	OBIEKT: OCZYSZCZALNIA ŚCIEKÓW w DUNINOWIE NOWYM
PROJEKT.	mgr inż. W. Szczepanik		WL-31/86	BRANŻA: Technologia
OPRAC.	mgr inż. M. Borycka			STADIUM: Proj. bud.–wyk. SKALA 1:100/500
SPRAWDZ.	mgr inż. T. Rajch		18/84	NAZWA RYSUNKU: Profil podłużny po drodze ścieków i osadów NR RYS. 5

ZAŁACZNIK NR 10
ZAKWALIFIKOWAŁ:

Projektant Instalacji Sanitarnych
Wit Woźniak
Nr Upr. 151/85 a i b