
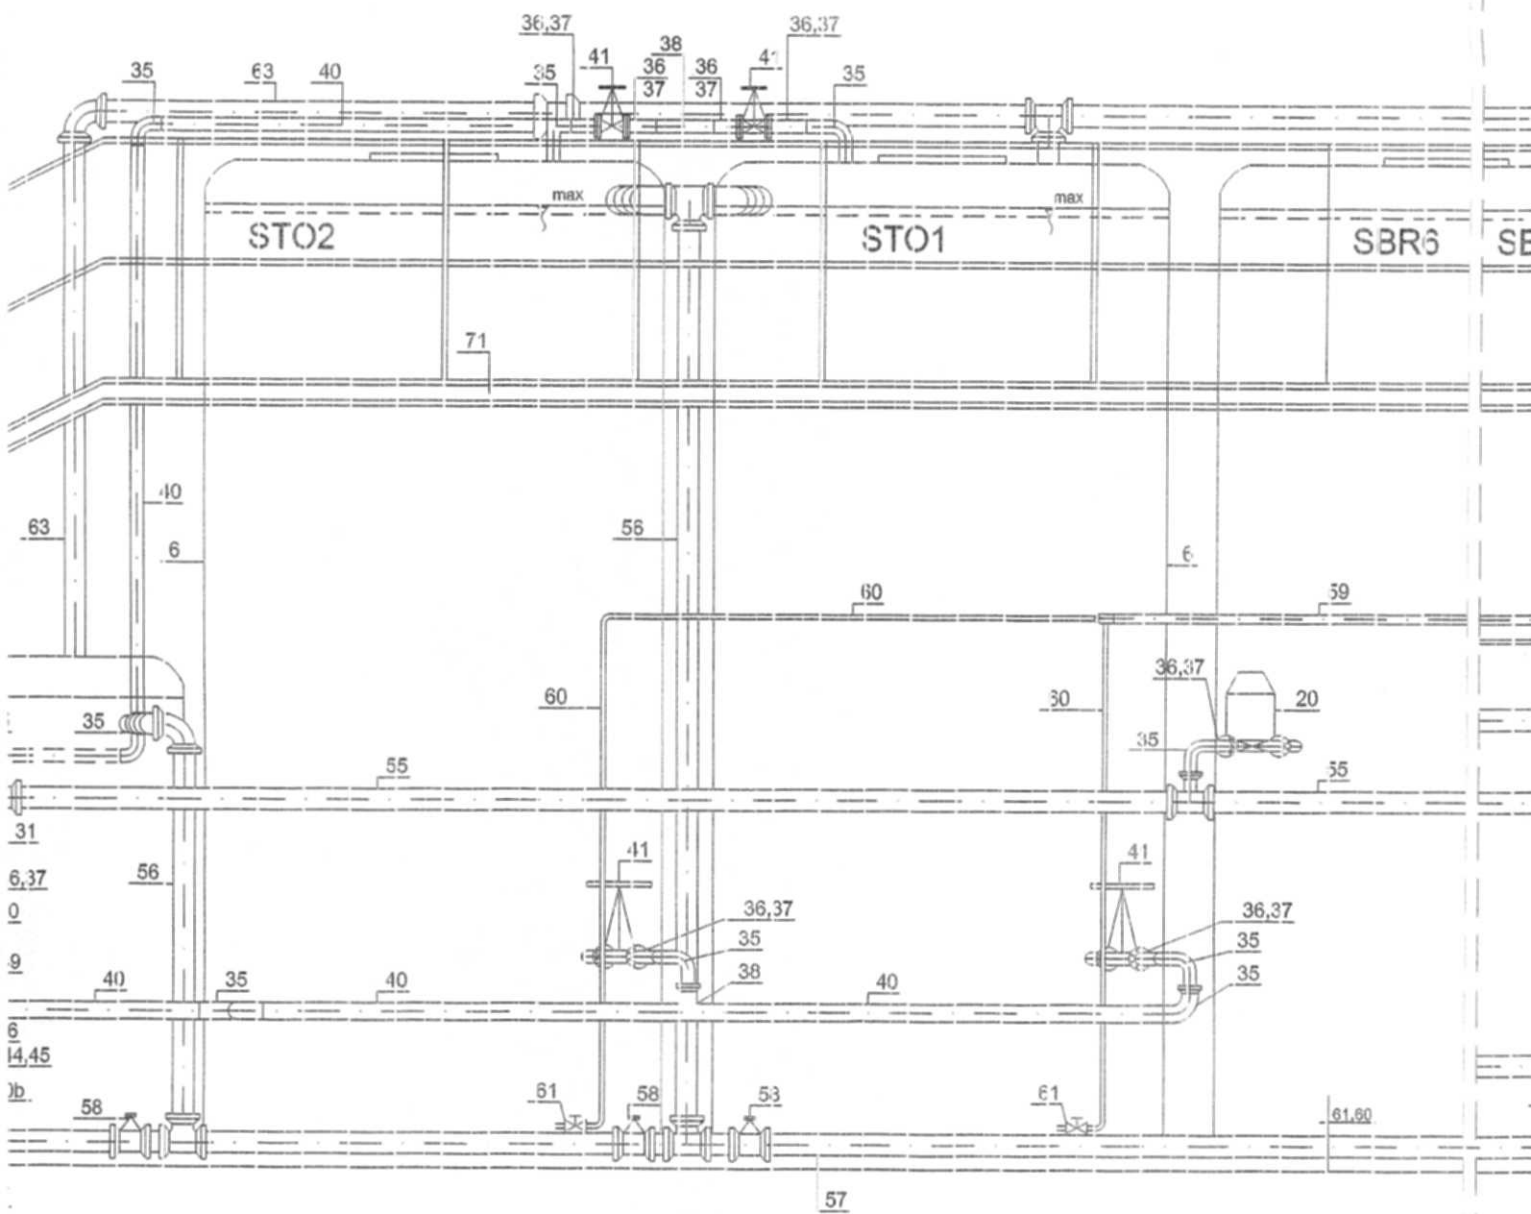



PRZEKRÓJ B-B

1:25

BIOVAC Sp. z o.o. Kielce
 Miejscowość: Duninów Nowy
 Obiekt: Oczyszczalnia ścieków
 Projekt budowlano - wykonawczy

Projektant:	Wit Woźniak	151/85	
Sprawca:	mgr inż. E. Russek	KL 73/90	
Kierownik:	mgr inż. M. Gałarowska		
tytuł:	PRZEKRÓJ B-B		
		data:	01.2.2002
		r/n:	7



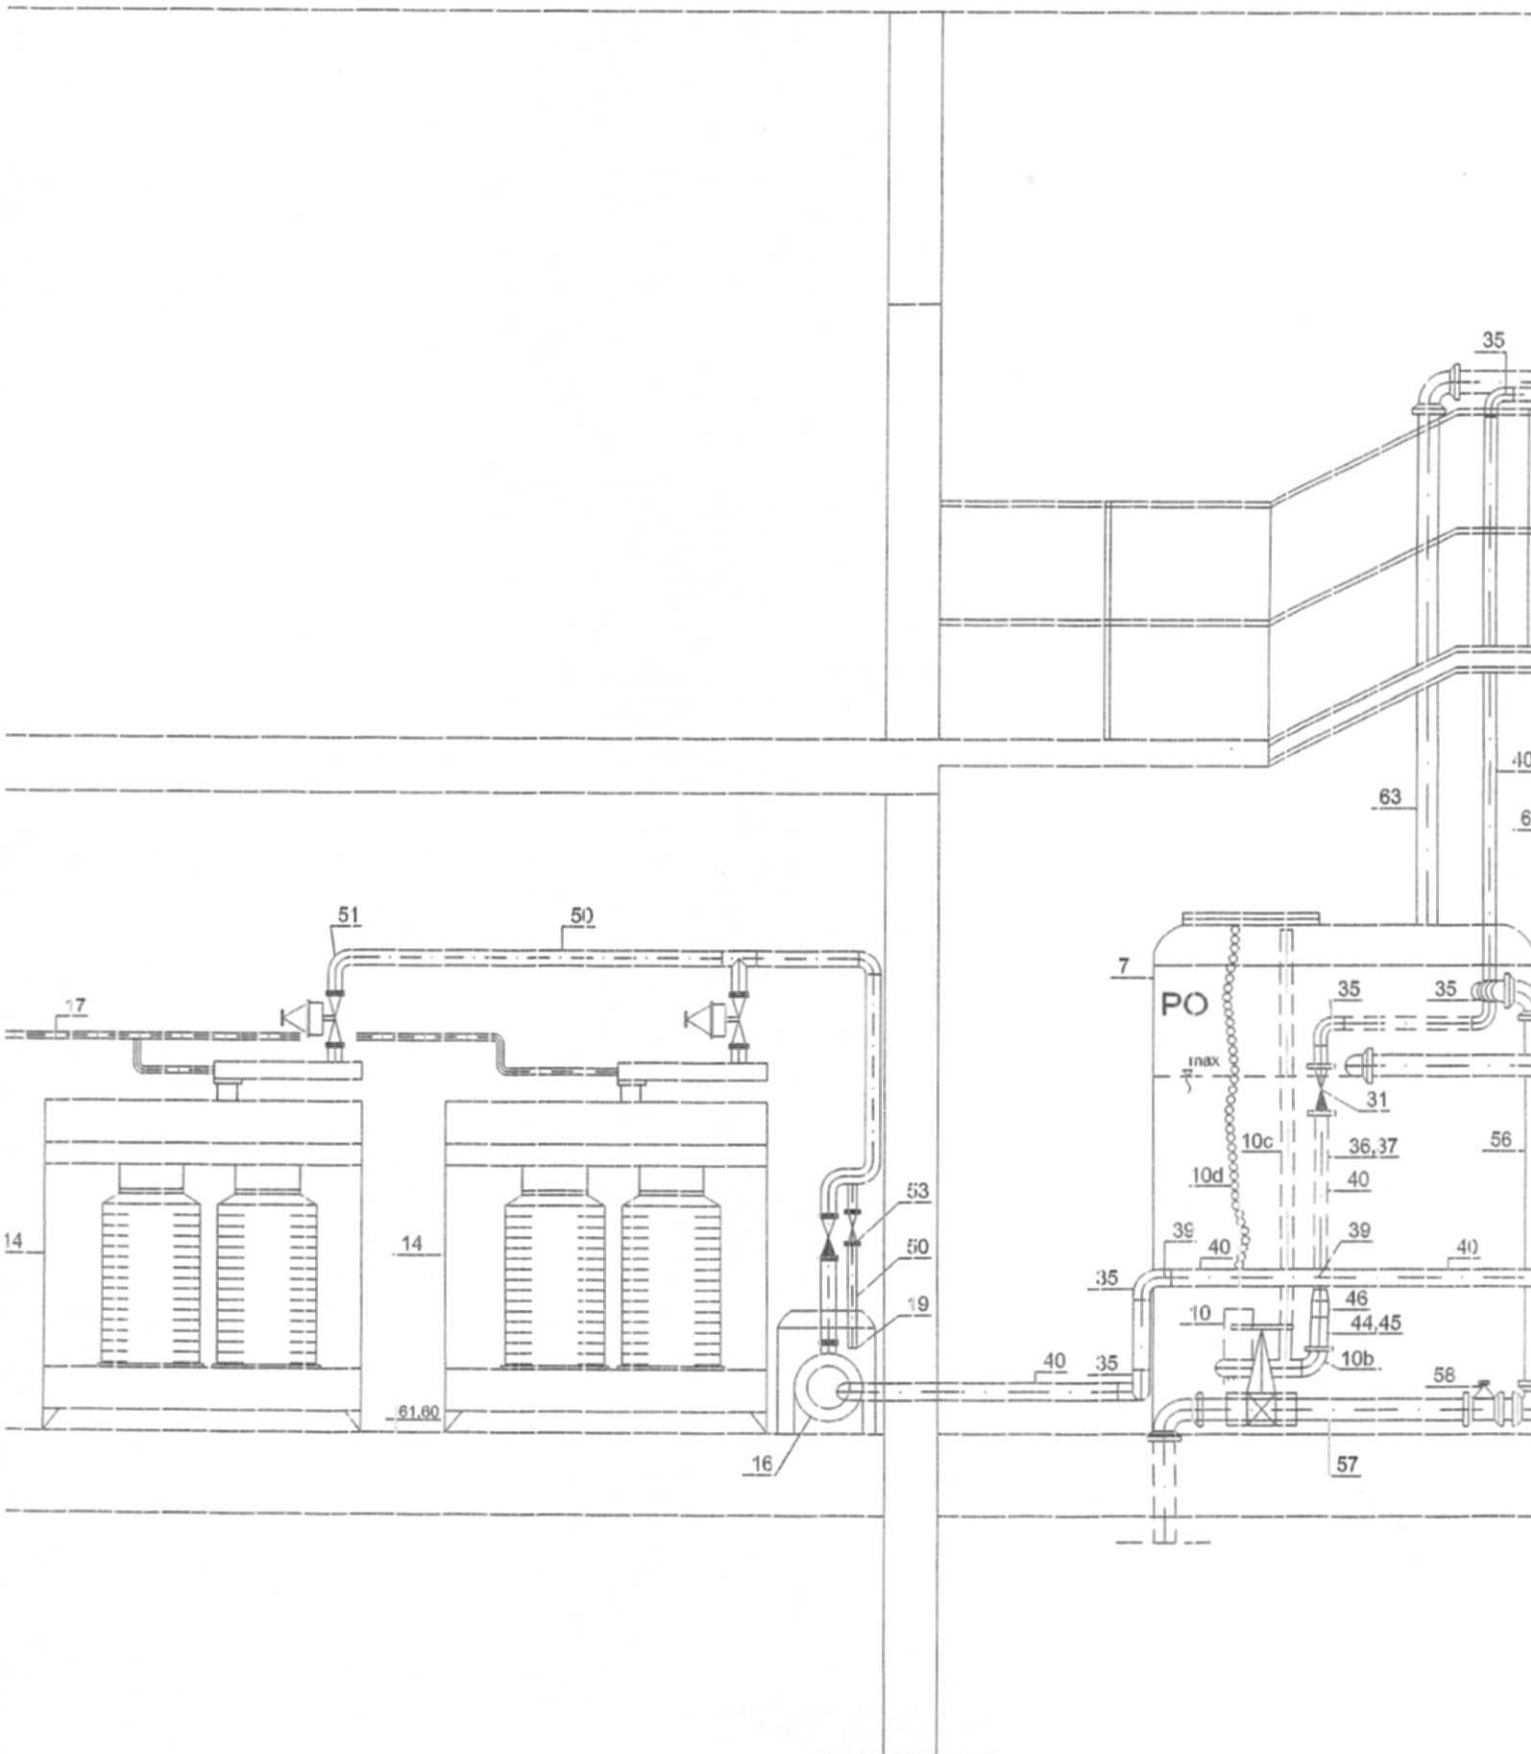

Do zespołu przygotowanie
i dozowania
polielektrolitu

