
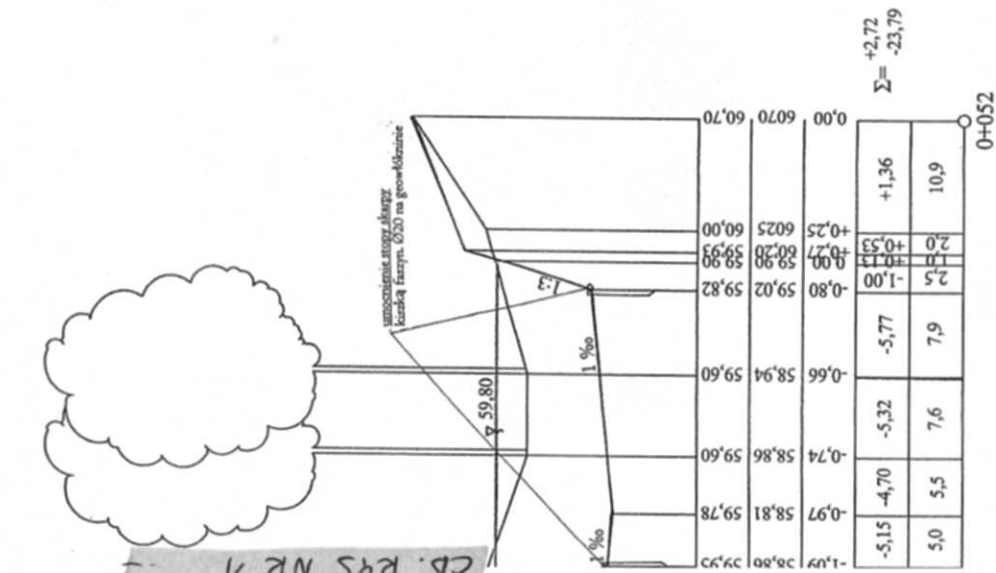


RUS NR 2

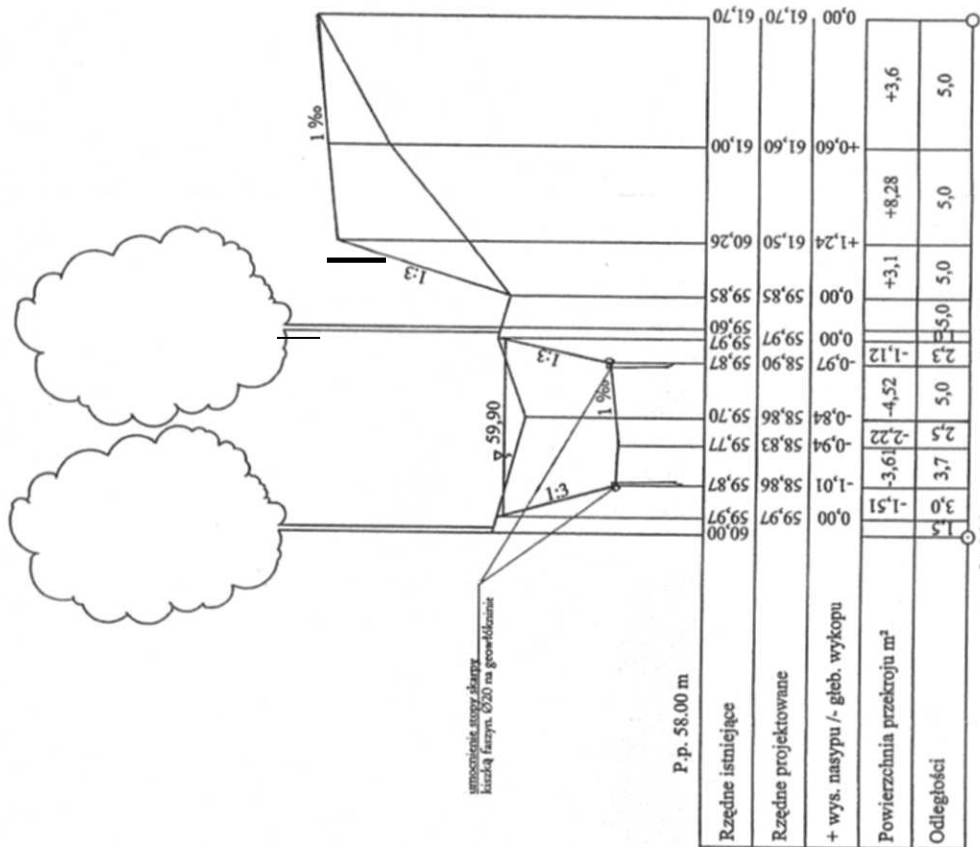

Zamawiający:	Urząd Gminy Nowy Duninów 09-505 Nowy Duninów, ul. Osiedlowa 1 tel./fax. (024) 261 02 36
Jednostka projektowa:	inż. Stanisław Maciejewski rzeszowska bud. w spec. wodno-melioracyjnej, 09-410 Plock, ul. Batalionu Żołka 72, tel.(024) 2668061, kom. 0602 262 902
Zadanie:	Odbudowa (rekonstrukcja) stawów na terenie parku zabytkowego w Nowym Duninowie
Stadium:	PROJEKT ARCHITEKTONICZNO-BUDOWLANY
Typ projektu:	PRZEKROJE POPRZECZNE STAWÓW I TERENU - G-G I H-H
Projektant:	inż. Stanisław Maciejewski
Projektant:	Rzeczoznawca budowlany w spec. wodno-melioracyjnej, upr. nr. 217288, upr. proj. 41719, nr. ewid. MCOIB-MAZ/WM/03/001
Sprzewzający:	mgr inż. Jan Pesta
Sprzewzający:	Melioracje wodne, nr. ewid. MCOIB-MAZ/WM/05/201
Data oprac.	Skala: 1:500/500
01.2010r.	Nr. załącznika: 3e