


RYS NR 2

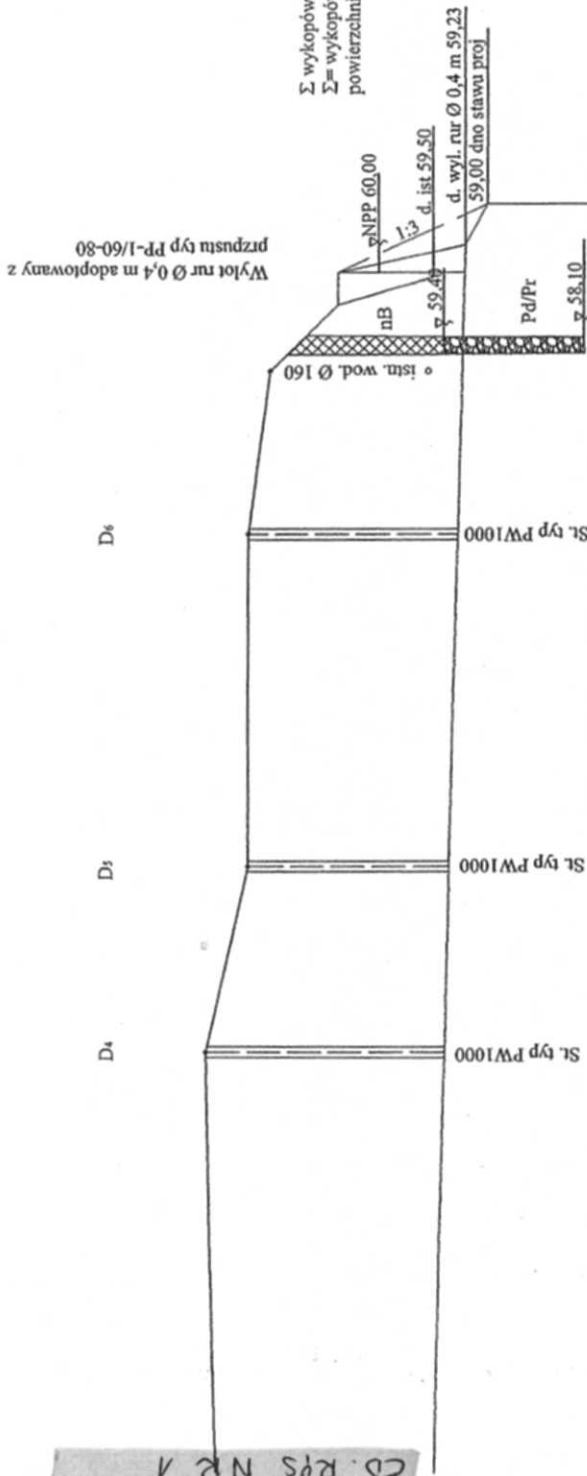

Zamawiający:	Urząd Gminy Nowy Duninów 09-505 Nowy Duninów, ul. Osiedłowa 1 tel./fax. (024) 261 02 36
Jednostka projektowa:	inż. Stanisław Maciejewski rzeczoznawca bud. w spec. wodno-melioracyjnej 09-410 Plock, ul. Batalionu Żołka 72 tel.(024) 2668061, kom. 0602 262 902
Zadanie:	Odbudowa (rekonstrukcja) stawów na terenie parku zabytkowego w Nowym Duninowie
Stadium:	PROJEKT ARCHITEKTONICZNO - BUDOWLANY
Tytuł rysunku:	PROFIL PODLUZNY KANAŁU DOPŁYWOWEGO
projektant:	inż. Stanisław Maciejewski Rzeczoznawca budowlany w spec. wodno-melioracyjnej) upr. nr 2172/08, ust. par. 47/79, nr. ewid. MOiB-MAZ/WM/6527/01
asystent projektanta sprawdzający	mgr inż. Tomasz Chyfiński mgr inż. Jan Pesta Skala: 1:50/500
Data opracowania:	01. 2010r.
Nr. egz.	2
Podpis:	

STAROSTWO POWIATOWE w PŁOCKU
Wydział Architektury i Budownictwa
09-400 Plock, ul. Bielska 5f

STAROSTWO POWIATOWE w PŁOCKU
Wydział Architektury i Budownictwa
09-400 Plock, ul. Bielska 5f

cop wąskoprzestrzenny szalowany szer. 1,0 m