

MAPA DO CELÓW PROJEKTOWYCH


Skala 1 : 500 powstała poprzez powiększenie ark. 261.222.161
 układ współrzędnych 1965 strefa 2 układ wysokości Kronsztadt 60

Oznaczenie i informacje o służebnościach gruntowych mających wpływ na zagospodarowanie gruntów zlokalizowanych w granicach projektowanej inwestycji	Nie stwierdzono
Oznaczenie i symbol konturu użytku gruntowego, który nie jest ujawniony w bazie danych ewidencji gruntów i budynków	Nie dotyczy

Nie wyklucza się istnienia w terenie urządzeń podziemnych wskazanych na niniejszej mapie, które nie zostały skrajnie podjęte wykorzystania pomiarów lub nie były uwzględnione do inwentaryzacji przed rozpoczęciem, albo dla braku jest informacji w instytucjach branżowych.

ЗАРАЗОВИТОУАКО УПРАТНОУА
 КОМПЛЕКСУ СПРАТОО-РАКАРАСЧУ. GEODETA UPRAWNIONY
 N.B.G.O. Z ZACHOWANIEM UTRIMANIEM
 ODLEĆNOŚĆA OD LINII NARODUETANET
 N.N. U SPOTOB UPOZELUWATYCS
 DOZABECNE UBYTKOUMIE
 Wiesław Kozłowski
 Nr upr. GUGiK 2065

Płock, dn. 18 września 2014 r.

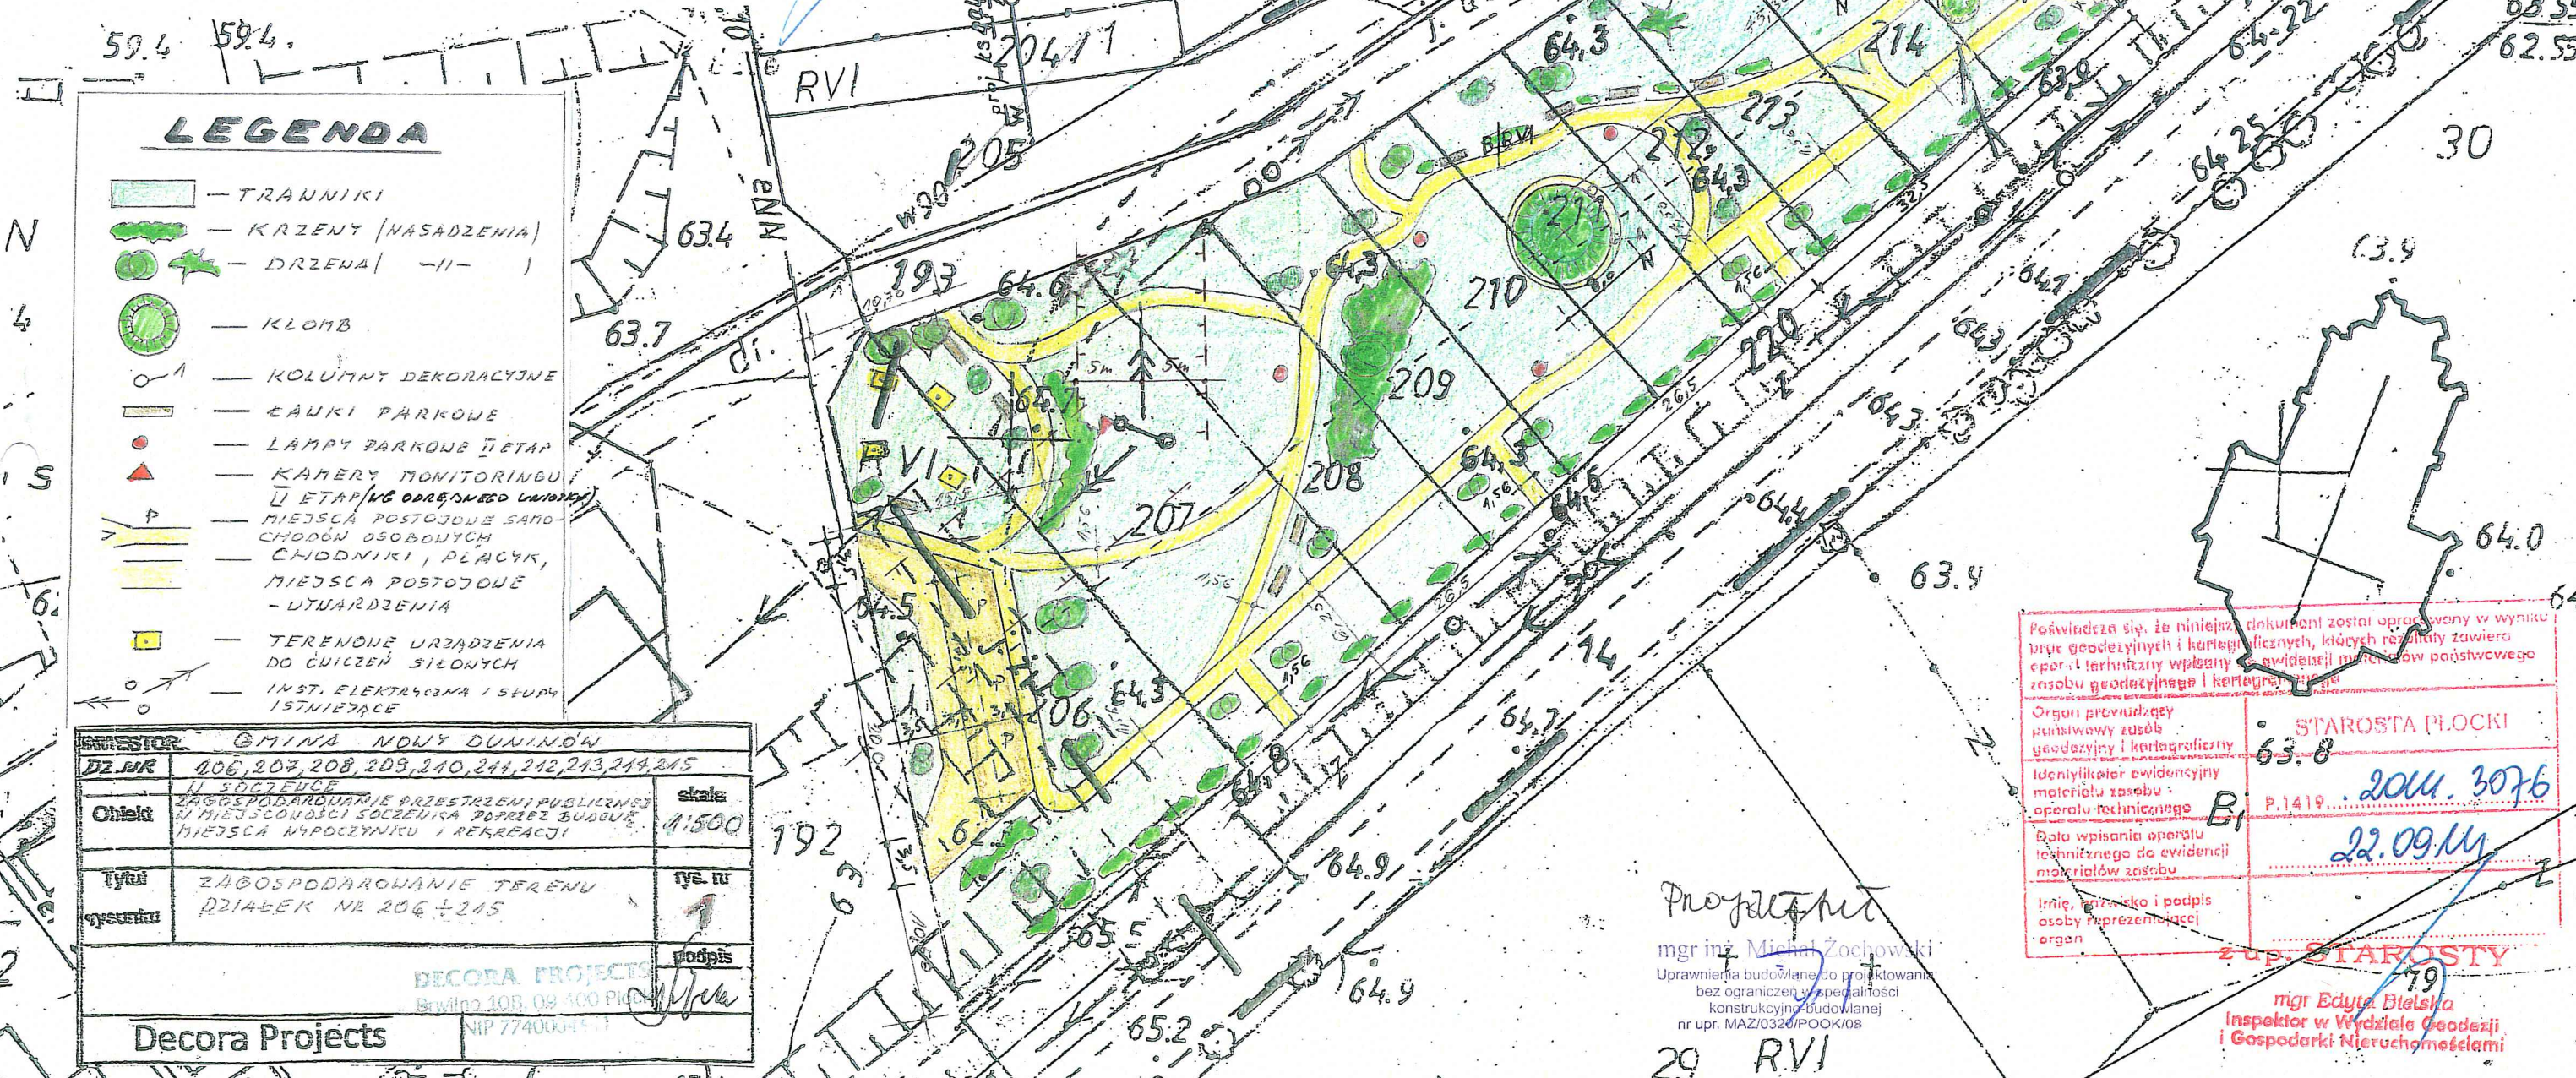

LEGENDA

- TRANNIKI
- KRZENY (NASADZENIA)
- DRZENA (—II—)
- KLOMB
- KOLUMNY DEKORACYJNE
- ŁAWKI PARKOWE
- LAMPY PARKOWE I ETAP
- KAMERY MONITORINGU I ETAP (WG ODRĘBNEGO UNIAZET)
- MIEJSCA POSTOJOWE SAND CHODÓW OSOBONYCH
- CHODNIKI, PLACZYK, MIEJSCA POSTOJOWE - UTWARDZENIA
- TERENOWE URZĄDZENIA DO ČIUCZEN SIĘDONYCH
- INST. ELEKTROČIEMNA I STUPEŁY ISTNIEJĄCE

INWESTOR	GMINA NOWY DUNINÓW	skala	
DZ. NR	206, 207, 208, 209, 210, 211, 212, 213, 214, 215	1:500	
Objekt	ZAGOSPODAROWANIE PRZESTRZENI PUBLICZNEJ I MIEJSCOWOŚCI SOCZEJKA POPRZEC BUDOWE MIEJSCA WYPOCZYNIKU I REKREACJI	rys. nr	1
Tytuł	ZAGOSPODAROWANIE TERENU DZIAŁEK NR 206+215	podpis	
DECORA PROJECTS		NIP 774000411	

Poświadczam się, że niniejszy dokument został opracowany w wyniku prac geodezyjnych i kartograficznych, których rezultaty zawiera opor. i techniczny wpisany w ewidencji nieruchomości państwowego zasobu geodezyjnego i kartograficznego

Organ prowadzący państwowy zasób geodezyjny i kartograficzny

STAROSTA PŁOCKI

63.8

Identyfikator ewidencyjny nieruchomości 141909_2_0015_0015_0015_0015_0015

operatu technicznego B. P.1419... 2014. 3076

Data wpisania operatu technicznego do ewidencji nieruchomości państwowej 22.09.14

Imię, nazwisko i podpis osoby reprezentującej organ

mgr Edyta Bielska
 Inspektor w Wydziale Geodezji i Gospodarki Nieruchomościami

mgr inż. Michał Żochowski
 Uprawnienia budowlane do projektowania bez ograniczeń w specjalności konstrukcyjno-budowlanej nr upr. MAZ/0320/POOK/08

29 RVI