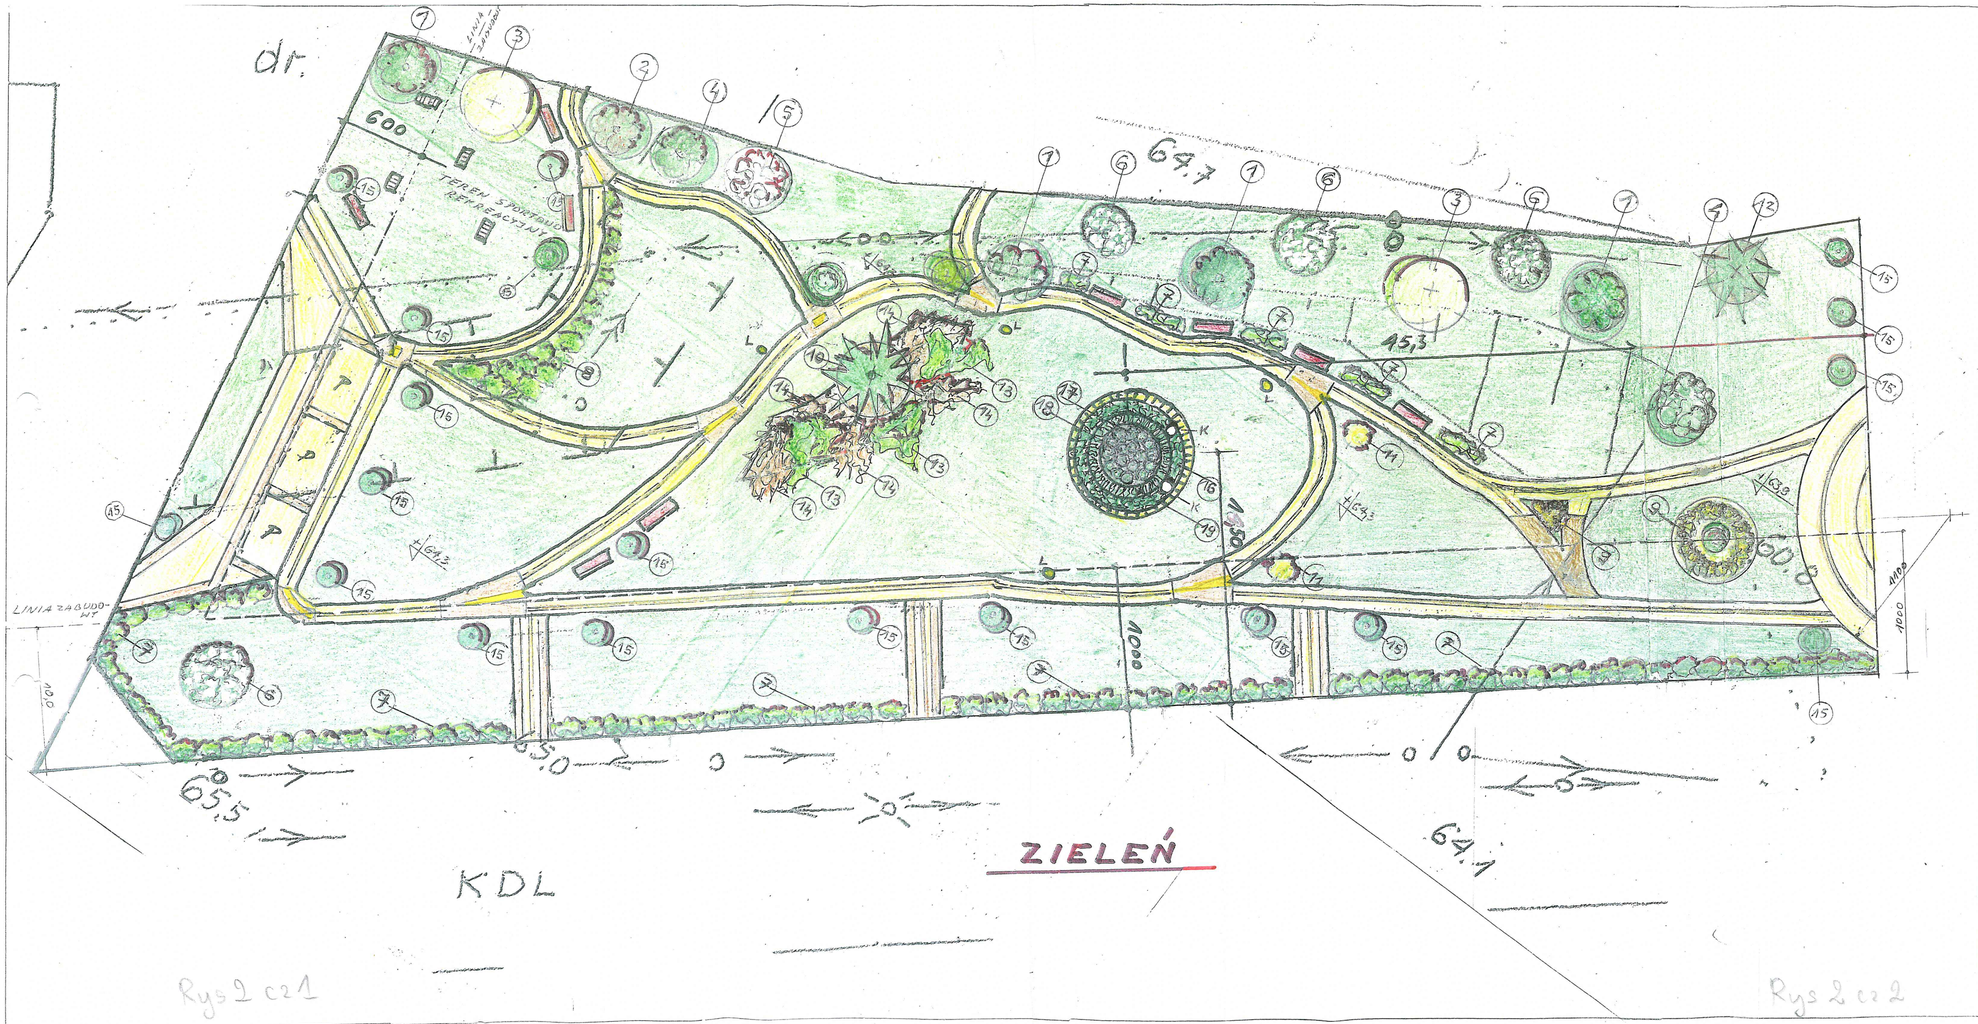

STAROSTWO POWIATOWE
w Płocku
Wydział Architektury
i Budownictwa
09-400 Płock, ul. Bielska 5F

N
W
E
S

LEGENDA

- — DRZEWA
- — KRZEWY
- — TRAWNIKI
- — CHODNIKI I PLACYK
- — ZMIANY BARW W UŁOŻENIU KOSTKI BRUKOWEJ
- — KLOMBY
- — URZĄDZENIA TERENOWE DO ĆWICZEŃ
- P — MIEJSCA POSTOJOWE SAMOCHODÓW
- L — LAMPY PARKOWE (SOLARNE)
- — ŁAWKI PARKOWE
- — INSTALACJA ELEKTRYCZNA NAPOWIETRZNA Z OZNACZENIEM STREFY BEZPIECZEŃSTWA
- (12) — NUMERACJA NASADZEŃ (OPIS W WYCIĄGU NOWYCH NASADZEŃ)
- O—K — KOLUMNY DEKORACYJNE
- +64,3 — PLANOWANE POZIOMY

INWESTOR: GMINA NOWY DUNINÓW	
DZ.NR: 206-245 W SOCZEWICE	
Obiekt: ZAGOSPODAROWANIE PRZESTRZENI PUBLICZNEJ W MIEJSCOWOŚCI SOCZEWICA POPRZEZ BUDOWĘ MIEJSCA REKREACJI I WYPOCZYNKU - KONCEPCJA	skala: BEZ SKALI
Tytuł rysunku: ZIELEŃ	rys. nr: 2
	podpis:
Decora Projects	

DECORA PROJECT
Sadyba 10b, 09-100 Płock
tel. 24 [illegible]