

USŁUGI PROJEKTOWE

drogi, ulice, organizacja ruchu

inż. Franciszek Rytwiński tel. 266-87-64; 601-86-87-78
ul. gen. Władysława Andersa 42 09-410 **Płock**
NIP 774-27-49-470 e-mail: rondofr@poczta.onet.pl

**Przebudowa chodnika z kostki betonowej przy drodze kraj.
nr 62 km 103+783 do 103+853 i 105+876 do 105+954 str. prawa
wieś Wola Brwileńska gm. Nowy Duninów
pow. płocki woj. Mazowieckie
działki nr 230, 3 L=0,148 km.**

Inwestor: Gmina Nowy Duninów

pow. Płock

Projektant: inż. F. Rytwiński upr. drog 148/88

Asystent: K. Rytwiński

Egz. nr 1, 2, 3, 4, 5

Płock 2004.11

OPIS TECHNICZNY

1.0. CEL I ZAKRES OPRACOWANIA

Celem niniejszego opracowania jest połączenie chodnika w ciągu drogi kraj. nr 62, w miejsc. Wola Brwileńska i Stary Duninów str. prawa z zakresem opracowania wg kilometrażu km 103+783 do 103+853 i 105+876 do 105+954, to jest długości 148 m. W wyniku tych robót nastąpi podwyższenie parametrów technicznych i eksploatacyjnych istniejącej drogi – eliminacja ruchu pieszego z drogi, poprawa bezpieczeństwa ruchu.

2.0. LOKALIZACJA

Teren objęty przebudową znajduje się w miejsc. Wola Brwileńska działka nr 3 i 230, szczegółową lokalizację pokazano na mapie sytuacyjno-wysokościowej.

3.0. ISTNIEJĄCY STAN ZAGOSPODAROWANIA I UZBROJENIE TERENU

Na całym odcinku obszar zurbanizowany, zabudowa jednorodzinna wolnostojąca, działki w większości wygradzone oddalone od drogi.

Charakterystyka terenu:

Droga kraj. na tym odcinku posiada przekrój szlakowy, za rowem w latach ubiegłych został wykonany chodnik z kostki betonowej o szerokości od 1,1 do 1,5 m w zależności od możliwości w terenie.

Droga krajowa o nawierzchni bitumicznej szer. 7,0 m, pobocza szer. 1,7 do 2,0m. Przy stawach ustawione są bariery energochłonne. Przepust w km 105+913 posiada dwa murki oporowe w odległości 1,3 m od siebie, tworzące półkę do wykorzystania jako trasa pod chodnik.

Zakres objęty opracowaniem to spięcie powstałych odcinków w obrębie stawów.

4.1. Stan terenowo-prawny

Teren objęty działką nr 3 i 230 stanowi pas drogowy drogi kraj. nr 62.

Na całej długości chodnik mieści się w istniejącym pasie drogowym.

5.0. OPIS ZAGOSPODAROWANIA TERENU I ROZWIĄZAŃ PROJEKTOWYCH

Zakres robót obejmuje:

A/ dla odcinka w km 103,8:

- budowę nawierzchni chodników kostki betonowej „6” w obrzeżach betonowych 8x30 cm na podsypce cementowo - piaskowej,
- przedłużenie przepustu stalowego 600 mm o 130 cm z odtworzeniem wylotu,
- wykonaniem niezbędnych nasypów,

B/ dla odcinka w km 105,8:

- budowę nawierzchni chodników kostki betonowej „6” w obrzeżach betonowych 8x30 cm na podsypce cementowo - piaskowej,
- wykonanie murku oporowego z prefabrykowanych elementów żelbetowych t. WIPA-MARKANT o H=80 cm i palisady drewnianej z kołków fi 10 cm i l=50 cm dla oddzielenia nasypu drogi od chodnika,
- wykonaniem nasypów,
- płynnym połączeniem istniejących chodników.

Przepusty pod chodnikiem z rur WIPRO 300mm długości 4x2,5m z ściankami czołowymi z B-20.

6.0 Obszar oddziaływania obiektu.

Planowany zakres robót ogranicza się do działki nr 3 i 230 i nie oddziałuje na inne działki, parametry przebudowywanych obiektów nie ulegną zmianą tak w planie jak i profilu; zachodzi tylko wymiana nawierzchni.

7. Odwodnienie.

Pochylenie chodników – od jezdni, wody opadowe odprowadzane są na teren pasa drogowego i do istniejących stawów. Przy połączeniach z istniejącymi chodnikami zaprojektowano dodatkowe przepusty z rur WIPRO 300 mm dla swobodnego spływu wód z rowów.

8.0. Zestawienie powierzchni.

- | | |
|---------------------|----------------------|
| - długość chodników | 148m |
| - objętość nasypów | 76,0m ³ , |

9.0. Uwagi końcowe

Na wejście z robotami w pas drogowy należy uzyskać zgodę zarządu drogi – GDDKiA w Warszawie ul. Mińska 25.

10. Termin rozpoczęcia robót 01.05.2005r

Opracował:

inż. Franciszek Rytwiński

DECYZJA Nr 5/2004
o ustaleniu lokalizacji inwestycji celu publicznego

Na podstawie art. 89 i art. 104 *Kodeksu postępowania administracyjnego* oraz art. 50 ust.1 i art.51 ust. 1 pkt 2 *ustawy z dnia 27 marca 2003r o planowaniu i zagospodarowaniu przestrzennym* (Dz.U. Nr 80 poz. 717) po rozpatrzeniu **wniosku z dnia 8.06.2004r Firmy Usługi Projektowe s.c. Franciszek Rytwiński, Płock ul. Andersa 42** o ustalenie lokalizacji inwestycji celu publicznego obejmującej:

budowę chodnika z renowacją rowów przydrożnych na działce Nr ewid. **230** w miejscowości **Wola Brwileńska** i działce Nr ewid. **3** w miejscowości **Stary Duninów** w gminie Nowy Duninów.

USTALAM

następujące warunki lokalizacji inwestycji celu publicznego:

1. **RODZAJ INWESTYCJI:** budowa chodnika wzdłuż drogi krajowej Nr 62 o długości 146m na działce Nr ewid. 230 we wsi Wola Brwileńska i Nr ewid. 3 w miejscowości Stary Duninów wraz z renowacją rowów przydrożnych w gminie Nowy Duninów.
2. **WARUNKI ZABUDOWY I ZASADY ZAGOSPODAROWANIA TERENU WYNIKAJĄCE Z PRZEPISÓW SZCZEGÓLNYCH I ODREBNYCH ORAZ Z ANALIZY** w zakresie warunków zawartych w art. 53 ust. 3 pkt 1-2 oraz art. 54 *ustawy o planowaniu i zagospodarowaniu przestrzennym* (Dz.U. Nr 80 poz. 717)
 - a) stan faktyczny i prawny terenu: teren po którym przebiega inwestycja stanowi pas drogowy drogi krajowej będący własnością zarządcy drogi.
 - b) funkcja zabudowy: obiekt infrastruktury drogowej,
 - c) warunki i wymagania ochrony i kształtowania ładu przestrzennego:
 - o lokalizację inwestycji ustala się w granicach pasa drogowego po południowej stronie jezdni,
 - o zakaz ingerencji w zielenń wysoką,
 - o użycie materiałów posiadających atest jakości do stosowania w drogownictwie i walory estetyczne,
 - o szerokość chodnika nie powinna być mniejsza niż 1,5m
 - o zachować odległość chodnika od krawędzi jezdni drogi krajowej – 3,5m, dopuszcza się zmniejszenie w/w odległości wynikające z uwarunkowań terenowych za zgodą zarządcy drogi,
 - o odpowiednie ukształtowanie rowów i zabezpieczenie odpowiedniej ilości przepustów,
 - o obowiązek rekultywacji najbliższego otoczenia drogi po zakończeniu robót,
 - d) warunki ochrony środowiska: inwestycja przebiega po terenie objętym formą ochrony przyrody jako otulina Gostynińsko – Włocławskiego Parku Krajobrazowego utworzonego Uchwałą Nr XIX/70/79 Wojewódzkich Rad Narodowych w Płocku i Włocławku z dnia 5.04.1979r w sprawie utworzenia Gostynińsko -Włocławskiego Parku Krajobrazowego,
 - e) ochrona dziedzictwa kulturowego i zabytków: stanowiska archeologiczne,
 - f) obsługa w zakresie komunikacji i infrastruktury technicznej:
 - odprowadzenie wód opadowych powierzchniowo do istniejących rowów przydrożnych,

- dla projektowanej inwestycji zachować odległości od wszelkich istniejących sieci i urządzeń podziemnych i naziemnych wynikające z przepisów szczególnych
- g) działka położona jest w obszarze potencjalnego zagrożenia powodziowego ze strony rzeki Wisły; teren narażony jest na zalanie w przypadku przepływu wód katastrofalnych (art. 82 ust.1 pkt 2 *ustawy z dnia 18.07.2001r Prawo wodne*),
- h) w celu ochrony interesów osób trzecich obiekty i roboty budowlane mogą być realizowane wyłącznie na zasadach przewidzianych w art. 5 ust. 2 *ustawy z dnia 7.07.1994r. Prawo budowlane* (tekst jednolity Dz.U. z 2000r. Nr 106 poz. 1126 z późniejszymi zmianami)
- i) lokalizację inwestycji oznaczono na mapach sytuacyjno – wysokościowych w skali 1:1000 stanowiących załączniki Nr 1 i Nr 2 do decyzji;
- j) Projektowanie i realizacja drogi zgodnie z *Rozporządzeniem Rady Ministrów z dnia 2.03.1999r w sprawie warunków technicznych, jakim powinny odpowiadać drogi publiczne i ich usytuowanie (Dz.U. Nr 43 poz. 430)*,
- k) Obiekty budowlane odpowiadać muszą przepisom *Rozporządzenia Ministra Infrastruktury z dnia 12.04.2002r w sprawie warunków technicznych jakim powinny odpowiadać budynki i ich usytuowanie (Dz.U. Nr 75 poz. 690 z późniejszymi zmianami)*,
- l) Projekt budowlany musi spełniać warunki *Rozporządzenia Ministra Infrastruktury z dnia 3.07.2003r w sprawie szczegółowego zakresu i formy projektu budowlanego (Dz.U. Nr 120)*,

UZASADNIENIE

Firma Usługi Projektowe s.c. Franciszek Rytwiński, Płock ul. Andersa 42 wystąpiła z wnioskiem o ustalenie lokalizacji inwestycji celu publicznego obejmującej: budowę chodnika na odcinku o długości 146m na działkach Nr 230 w miejscowości Wola Brwileńska i Nr 3 w Starym Duninowie w gminie Nowy Duninów.

Rozpatrując niniejszą sprawę stwierdza się, iż stosownie do art. 50 ust.1 i art.51 ust. 1 pkt 2 i w związku z art. 56 *ustawy z dnia 27.03.2003r o planowaniu i zagospodarowaniu przestrzennym (Dz.U. Nr 80 poz. 717)* celem decyzji jest ustalenie lokalizacji inwestycji celu publicznego w oparciu o przepisy w/w ustawy.

W związku z art. 71 ust.3 *Ustawy z dnia 27 kwietnia 2001r. Prawo Ochrony Środowiska* i mając na względzie wymagania ochrony walorów krajobrazowych i kształtowania ładu przestrzennego (art.54 ust.1 pkt 2a *ustawy z dnia 27.03.2003r o planowaniu i zagospodarowaniu przestrzennym*) określono wymagania ochrony i kształtowania ładu przestrzennego dla inwestycji, które umieszczono w pkt 2c niniejszej decyzji mając na uwadze kształtowanie ładu przestrzennego. Przepisy szczególnie dopuszczają możliwość umieszczania elementów drogi i urządzeń z nią związanych wynikających z funkcji drogi, a takim jest chodnik, w liniach rozgraniczających drogi. Przedmiotowa inwestycja polepszy bezpieczeństwo użytkowników drogi i pieszych, wpłynie korzystnie na zdrowie ludzi, ruch pieszy dotychczas wykorzystywał pobocze drogi o dużym natężeniu ruchu. Rozdzielenie ruchu i renowacja rowów (uporządkowanie spływów wód opadowych z drogi) wpłynie korzystnie na środowisko.

W wyniku analizy ustalono, że wniosek spełnia wymogi do wydania decyzji, żaden przepis prawa materialnego nie stoi na przeszkodzie ustaleniu lokalizacji inwestycji celu publicznego dla wnioskowanego przedsięwzięcia. Biorąc pod uwagę powyższe argumenty orzeczono jak w sentencji.

POUCZENIE

1. Niniejsza decyzja o warunkach zabudowy nie rodzi praw do terenu oraz nie narusza prawa własności i uprawnień osób trzecich.

2. Wnioskodawcy, który nie uzyskał prawa do terenu nie przysługuje roszczenie o zwrot nakładów poniesionych w związku z otrzymaną decyzją ustalającą warunki zabudowy.
3. Stosownie do art. 28 i art. 33 ust. 2 oraz art. 34 ustawy z dnia 7.07.1994r. *Prawo budowlane* (tekst jednolity Dz.U. z 2000r. Nr 106 poz. 1126 z późniejszymi zmianami) roboty budowlane na wskazanym terenie można rozpocząć na podstawie ostatecznej decyzji o pozwoleniu na budowę.
4. Po uzyskaniu ostatecznej decyzji o pozwoleniu na budowę inwestor będzie zobowiązany do poniesienia kosztów realizacji ewentualnych roszczeń, o których mowa w art. 36 oraz art. 37 w związku z art. 63 ust. 3 ustawy z dnia 27 marca 2003r o planowaniu i zagospodarowaniu przestrzennym (Dz.U. Nr 80 poz. 717), o ile roszczenia te będą skutkiem niniejszej decyzji.
5. Niniejsza decyzja wiąże organ właściwy do wydania pozwolenia na budowę.
6. Decyzja niniejsza może być wydana po uzyskaniu następujących uzgodnień stosownie do art: 53 ust.4 ustawy z dnia 27 marca 2003r o planowaniu i zagospodarowaniu przestrzennym (Dz.U. Nr 80 poz. 717):
 - z Generalną Dyrekcją Dróg Krajowych i Autostrad w Warszawie- organ nie wypowiedział się w ustawowym terminie.
 - Projektowaną inwestycję należy uzgodnić z Generalną Dyrekcją Dróg Krajowych i Autostrad w Warszawie, ul. Mińska 25.
 - z Wojewódzkim Konserwatorem Przyrody – Delegatura w Płocku – uzgodnienie Postanowienie WŚR-P/6633/345/04 z dnia 09.08.2004r.
 - Wojewódzkim Konserwatorem Zabytków – Delegatura w Płocku – uzgodnienie Postanowienie WKZ/P.4119-292/04 z dnia 09.08.2004r.
 - z Wojewódzkim Zarządem Melioracji i Urządzeń Wodnych – Oddział w Płocku-uzgodnienie Marszałka Województwa Mazowieckiego w Warszawie EKP/G-7323-289/203/04 z dnia 05.08.2004r.
 - Państwowy Powiatowy Inspektor Sanitarny w Płocku Postanowieniem Nr ZNS-1/4322/4979/04 z dnia 05.07.2004r. oraz Mazowiecki Urząd Wojewódzki w Warszawie pismo WŚR-I-6614/21/04 z dnia 02.06.2004r. – postanowiono nie wymagać sporządzenia raportu oddziaływania na środowisko.
7. Od niniejszej decyzji służy stronom odwołanie do Samorządowego Kolegium Odwoławczego w Płocku za pośrednictwem Wójta Gminy Nowy Duninów w terminie 14 dni od daty jej doręczenia.



WÓJT
mgr Mirosław Krysiak

Załącznik: mapa sytuacyjno – wysokościowa w skali 1:1000

Otrzymują:

1. Firma Usługi Projektowe s.c. Franciszek Rytwiński, Płock ul. Andersa 42
2. Urząd Gminy Nowy Duninów,
3. właściciele działek po których przebiega inwestycja,

Decyzja jest przesyłana
24.09.2004r.

Sporządziła: mgr inż. Alicja Pejta-Jaworska
Okręgowa Izba Urbanistów
z siedzibą w Warszawie WA-154

WÓJT
mgr Mirosław Krysiak

Województwo Lubelskie
ul. Cieszyńska 1
09-505 Nowy Duminów

MAPA DO CELÓW PROJEKTOWYCH

SKALA 1:500 opracowano na podstawie ark. 261.221.041


WOLA BRWILEŃSKA dz. nr 230 gm. NOWY DUMINÓW pow. płocki

Załącznik Nr 2 do decyzji Nr 5/2004
z dn. 27.08.2004r.


GEODETA OPRACOWNI

Wiesław Kozłowski
Nr opz GUG I K 2065

W. Kozłowski
mgr inż. Wiesław Kozłowski

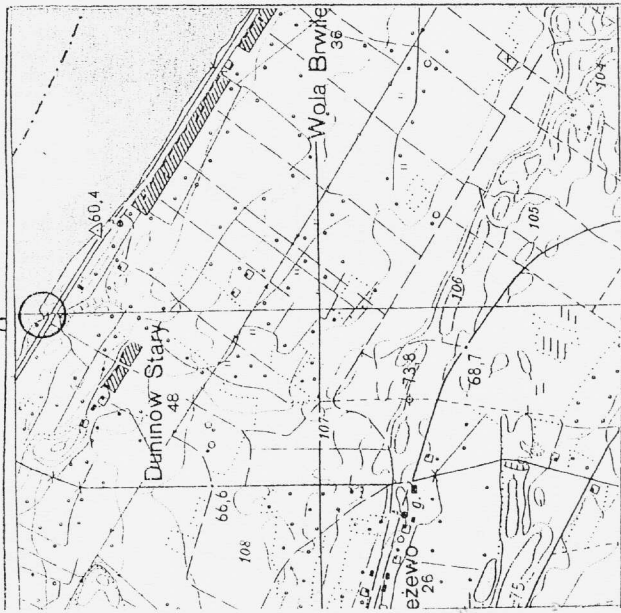

SZKIC LOKALIZACJI
SKALA 1:25 000

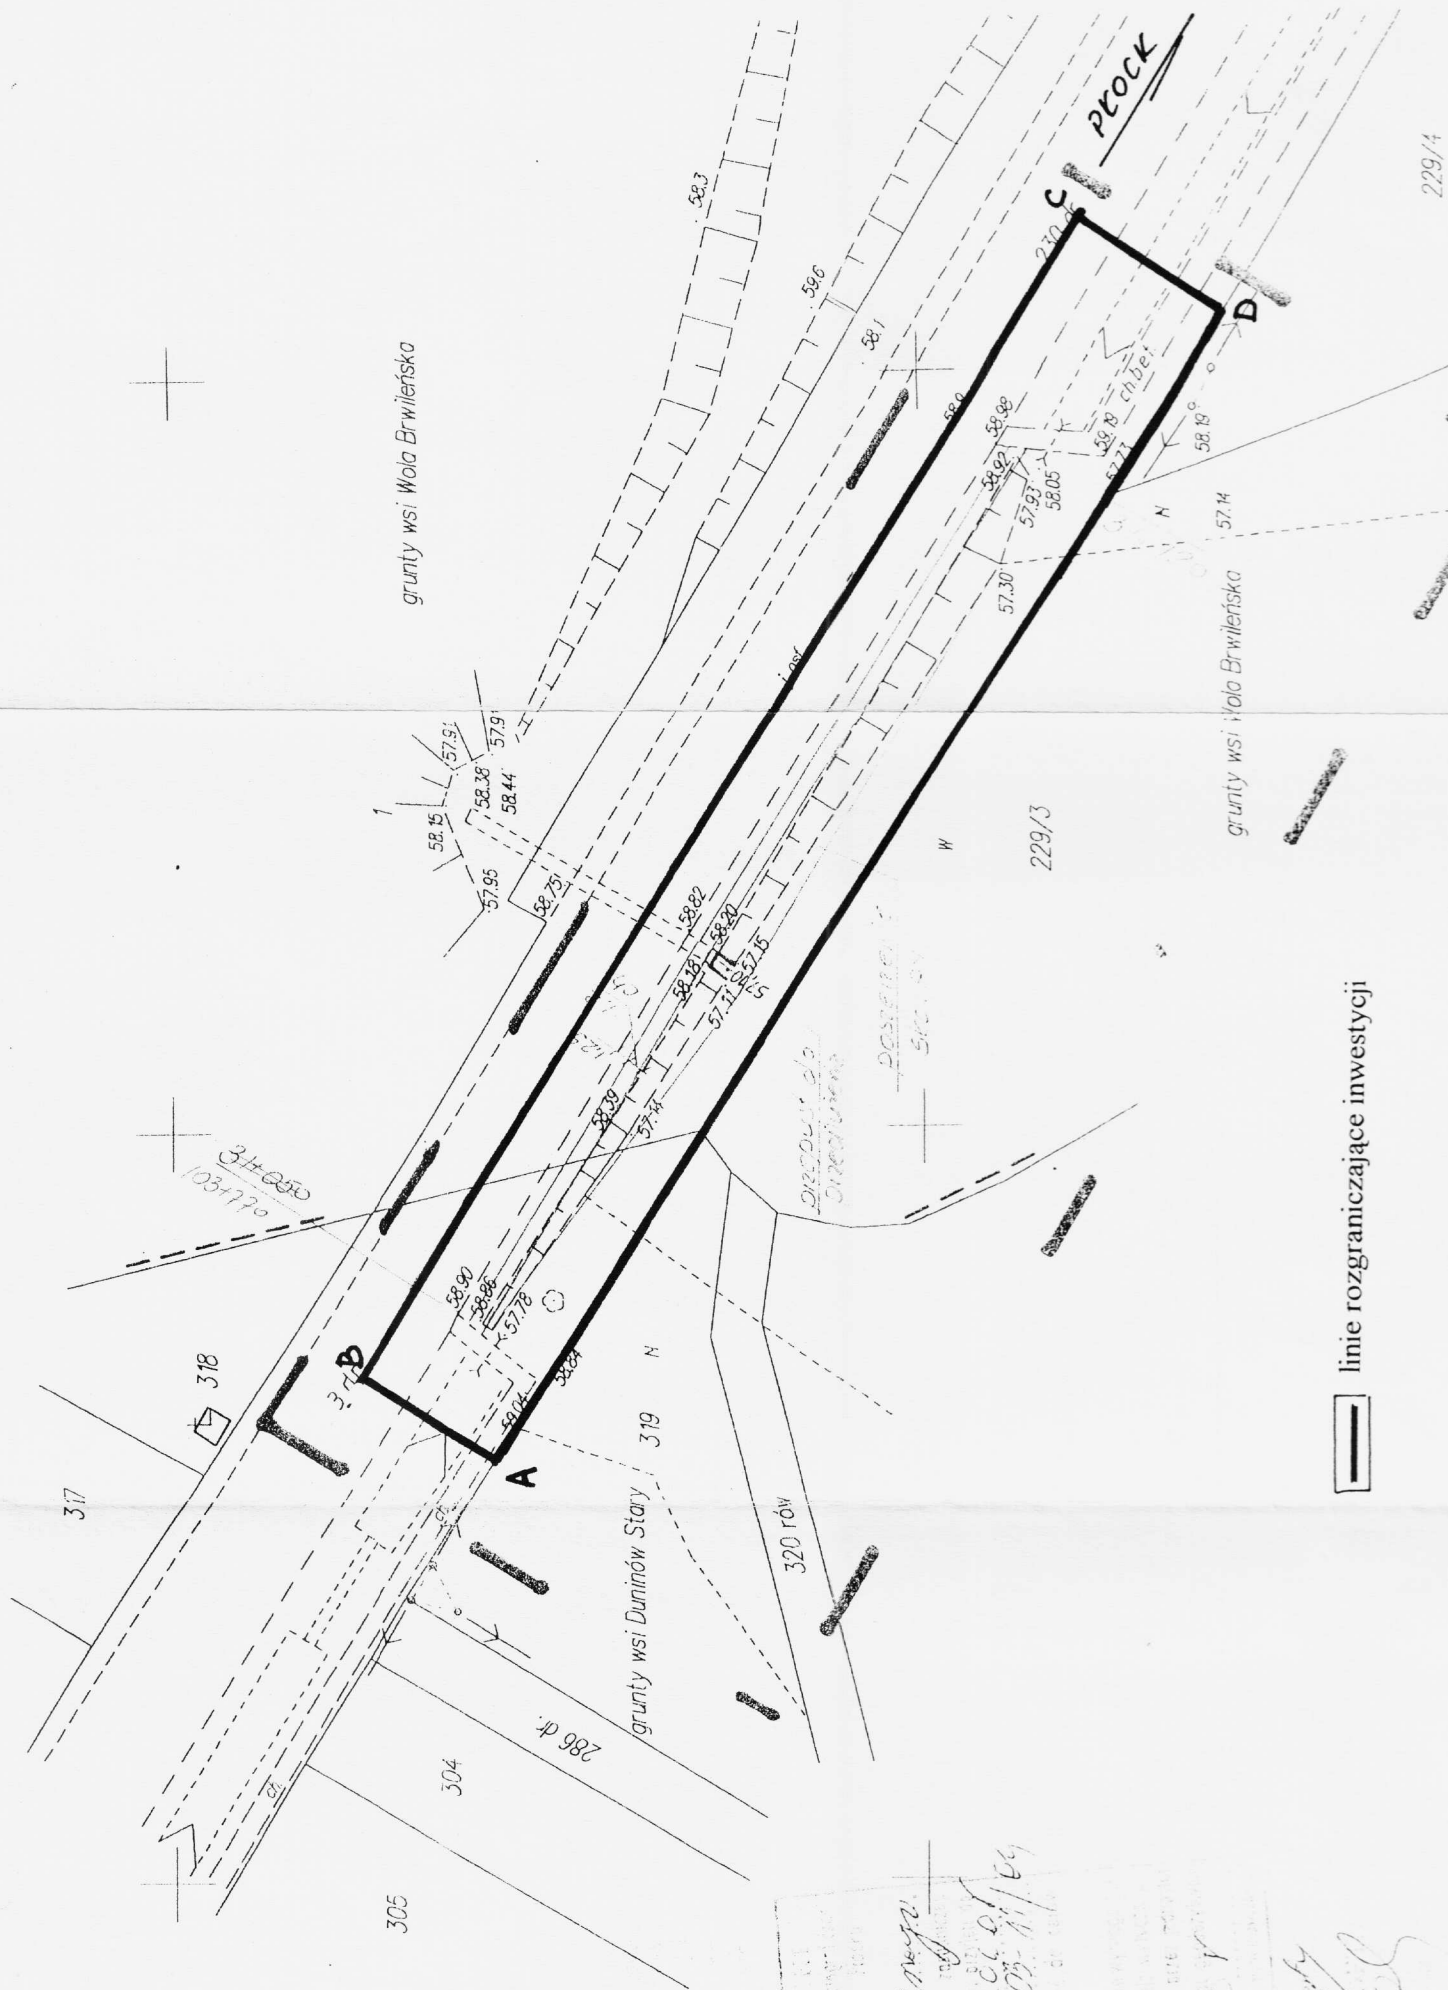

STARONIA PŁOCK
ul. Cieszyńska 1
09-505 Nowy Duminów
Województwo Lubelskie
Załącznik Nr 2 do decyzji Nr 5/2004
z dn. 27.08.2004r.
mgr inż. Wiesław Kozłowski
Nr opz GUG I K 2065

linie rozgraniczające inwestycji

BIURO USŁUG GEODEZYJNYCH
 Wiesław Kozłowski
 09-400 Płock, ul. Bielska 57a
 tel./fax 268 86-98
 NIP 771-100-40-86, Reg. 610158269

Załącznik Nr 1 do decyzji Nr 512.004


Z dn. 27.08.2004r. A. C.

MAPA DO CELÓW PROJEKTOWYCH


SKALA 1:500 opracowano na podstawie ark.261.221.101

WOLA BRWILEŃSKA dz. nr 230 gm. NOWY DUNINÓW pow. płocki

GEODETA UPRAWNIONY
 Wiesław Kozłowski
 Nr upr. GUG 1 K 2055

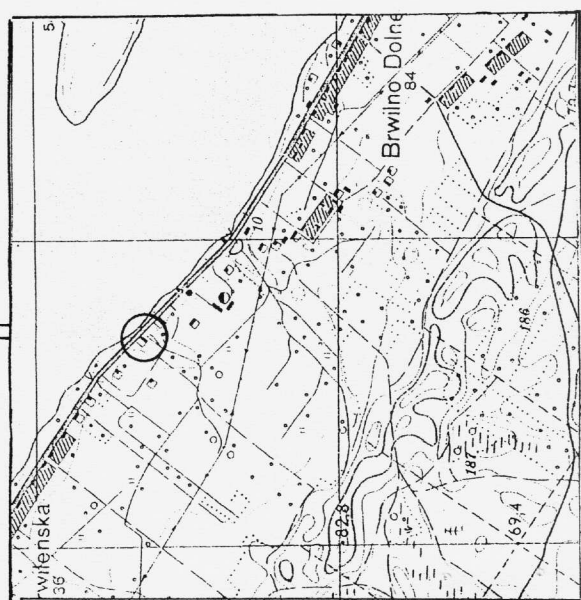

SZKIC ORIENTACJI
 SKALA 1=25000

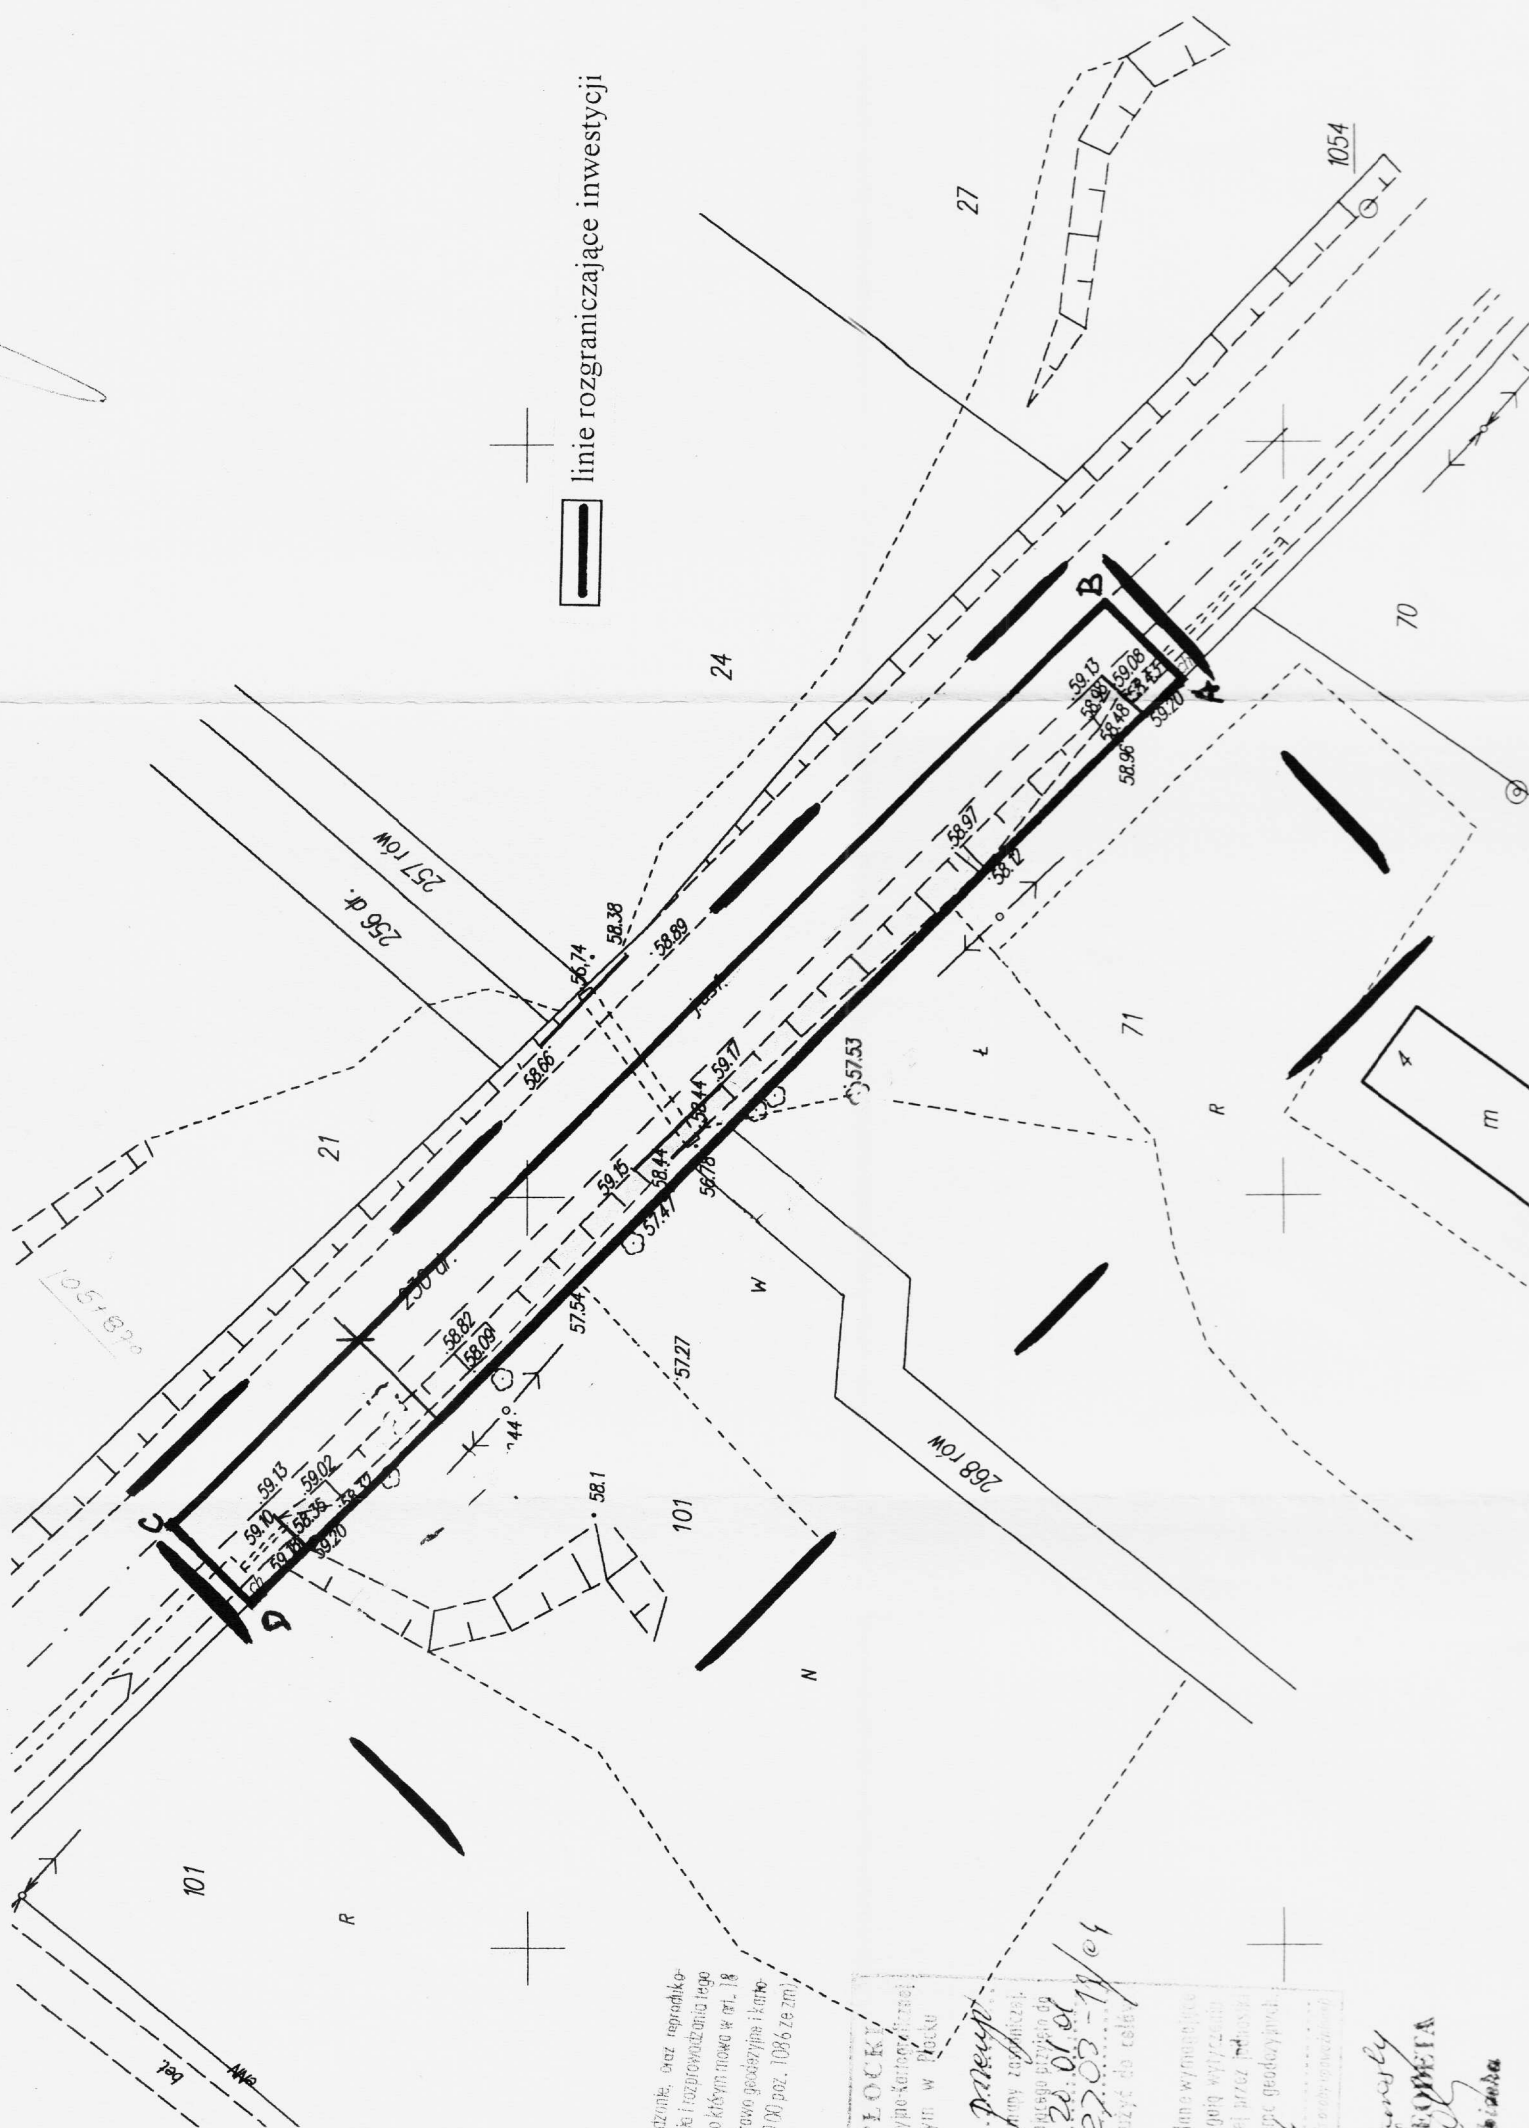

linie rozgraniczające inwestycji

Każde pomiarzenie, liczenie, wyznaczenie, oraz sporządzenie mapy w celu rozgraniczenia i wyznaczenia tego obszaru wymaga zawieszenia ostatecznego w art. 18 ustawy z dn. 17 maja 1984r. - Prawo geodezyjne i kartograficzne (Dz. U. z 1984r. Nr 100 poz. 1086 ze zm.)

STAROSTA PŁOCKI
 Urząd Dokumentacji Geodezyjno-Kartograficznej przy Starostwie Powiatowym w Płocku
 09-400 Płock, ul. Bielska 59.
 W obszarze oznaczonym linią *przebieg* dokonano detaliacji i skłótny rozpisanej. Dokumenty z pomiaru uzupełniającego zostały do zobowiązania w dniu *26.01.04*.
 Inwentaryzacja wykonana pod nr *27.03.19/04*.
 Niniejsza mapa może służyć do celów projektowych.
 Projektowane obiekty budowlane wymagające pozwolenia na budowę podlegają wytyczeniu i inwentaryzacji powyższej przez podwydział uprawnioną do wykonywania prac geodezyjnych Płock, dn. *20.01.04*

Z esp. Starosty
 STAROSTA PŁOCKI
Dariusz Kosiński

**MARSZAŁEK
WOJEWÓDZTWA MAZOWIECKIEGO
w Warszawie**

Ul. Brechta 3, 03-472 Warszawa

EKP/G-7323- 289 / 203 / 04

**POSTANOWIENIE
w sprawie uzgodnienia decyzji o ustaleniu lokalizacji inwestycji celu publicznego**

Marszałek Województwa Mazowieckiego

na podstawie art. 53 ust. 4 ustawy z dnia 27 marca 2003 r. o planowaniu i zagospodarowaniu przestrzennym (Dz.U. z 2003 r. nr 80 , poz. 717) w związku z art. 106 § 1 KPA

postanawia

uzgodnić warunki lokalizacji określone w projekcie decyzji Wójta Gminy Nowy Duninów nr o ustaleniu lokalizacji inwestycji celu publicznego polegającej na budowie chodnika na działce nr ewid. 230 w miejscowości Wola Brwileńska i działce nr ewid. 3 w miejscowości Stary Duninów.

Uzasadnienie


Wójt Gminy Nowy Duninów zwrócił się pismem z dnia 16 lipca 2004 r. znak : RG 7331/5/P/04 o uzgodnienie lokalizacji inwestycji celu publicznego , o której mowa w sentencji postanowienia . Wymienione w projekcie decyzji działki nie figurują w ewidencji terenów zmeliorowanych Inspektoratu WZMiUW w Gostyninie i wobec tego postanowiono jak w sentencji .

Na postanowienie to służy zażalenie do Samorządowego Kolegium Odwoławczego w Warszawie, ul. Senatorska 22, które można wnieść za pośrednictwem Marszałka Województwa Mazowieckiego w terminie 7 dni od dnia jego doręczenia stronie.

Otrzymują :

1. Wójt Gminy Nowy Duninów
2. Usługi Projektowe s.c.
Inż. Franciszek Rytwiński
09-410 Płock, ul. Gen. Wł. Andersa 42
3. Inspektorat Gostynin
4. EKP a/a

z upoważnienia
Marszałka Województwa Mazowieckiego
mgr inż. Jerzy M. Nasjadko
Dyrektor WZMiUW

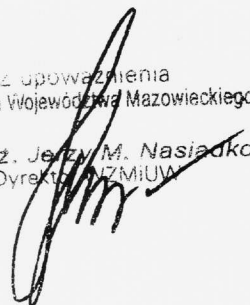



Płock 9.08.2004

WOJEWODA MAZOWIECKI

WSR – P/6633/345/04

POSTANOWIENIE

Na podstawie art.106 ustawy z dnia 14 czerwca 1960 r. Kodeks postępowania administracyjnego (tekst jednolity: Dz.U.Nr 98, poz. 1071 z 2000 r. z późn. zm.), w związku z art.53 ust. 4 pkt 8 ustawy z dnia 27 marca 2003 r. o planowaniu i zagospodarowaniu przestrzennym (Dz.U.Nr 80, poz. 717) oraz art. 16 i art. 93 ustawy z dnia 16 kwietnia 2004 r. o ochronie przyrody (Dz.U.Nr 92, poz. 880), Uchwałą Nr XIX/70/79 Wojewódzkich Rad Narodowych w Płocku i Włocławku z dnia 05.04.1979r. w sprawie utworzenia Gostynińsko-Włocławskiego Parku Krajobrazowego - po rozpatrzeniu wniosku Wójta Gminy Nowy Duninów, znak: RG 7331/5/P/04 z dnia 16.07.2004 r.

postanawiam

uzgodnić wydanie decyzji o ustaleniu lokalizacji inwestycji celu publicznego pn.: **budowa chodnika o długości 146 m wzdłuż drogi krajowej nr 62 wraz z renowacją rowów przydrożnych w miejscowościach Stary Duninów (działka nr ew. 3) i Wola Brwileńska (działka nr ew. 230), gm. Nowy Duninów** - w odniesieniu do obszarów objętych ochroną na podstawie przepisów o ochronie przyrody.

Na podstawie art. 107 § 4 Kodeksu postępowania administracyjnego odstępuję się od uzasadnienia niniejszego postanowienia, ponieważ uwzględnia ono w całości żądanie strony.

Na niniejsze postanowienie służy stronie zażalenie do Ministra Środowiska, za moim pośrednictwem, w terminie 7 dni od daty jego otrzymania.

Otrzymują:

1. Wójt Gminy Nowy Duninów
09-505 Nowy Duninów
2. **Firma Usługi Projektowe s.c.**
Franciszek Rytwiński
ul. Andersa 42; 09-400 Płock
3. Mazowiecki Urząd Wojewódzki
Wydział Środowiska i Rolnictwa
Oddział w Delegaturze-Placówce Zamiejscowej w Płocku
ul. Kolegialna 15 - a/a

z up. WOJEWÓDZKIEGO KONSERWATORA PRZYRODY

T. Harabasz
Tadeusz Harabasz
Kierownik Oddziału Środowiska i Rolnictwa
w Płocku

Płock, dnia 05.07.2004r.

Nasz znak: ZNS – 1/43221/4919/04R
Wasz znak: RG. 7331/5/P/04

POSTANOWIENIE

Na podstawie art.123 Kodeksu Postępowania Administracyjnego, art.3 pkt. 1 Ustawy z dnia 14 marca 1985 r. o Państwowej Inspekcji Sanitarnej (. Dz.U. z1998 nr 90, poz. 575 z późn. zmianami), art.51 ust.3 pkt 2 i ust 4 oraz art.57 ust.1 Ustawy z dnia 27 kwietnia 2001r. Prawo ochrony środowiska (Dz.U. Nr 62, poz. 627 z późn.zm.) – po rozpatrzeniu materiałów złożonych przy piśmie Urzędu Gminy Nowy Duninów Nr RG 7331/4/P/04 z dnia 16.06.2004r.dot. wydania opinii o konieczności sporządzenia raportu oddziaływania na środowisko i jego zakresie dla przedsięwzięcia pn. „budowa chodnika z renowacją rowów przydrożnych przy drodze krajowej Nr 62 odc. Nowy Duninów – Soczewka w miejscowości Stary Duninów dz. Nr 3 i Wola Brwileńska dz. Nr 230 (dwa odcinki), gm. Nowy Duninów”

postanawia

nie wymagać sporządzenia raportu oddziaływania na środowisko dla przedsięwzięcia pn. „budowa chodnika z renowacją rowów przydrożnych przy drodze krajowej Nr 62 odc. Nowy Duninów – Soczewka w miejscowości Stary Duninów dz. Nr 3 i Wola Brwileńska dz. Nr 230 (dwa odcinki), gm. Nowy Duninów”

UZASADNIENIE

Urząd Gminy w Nowym Duninowie pismem nr RG. 7331/5/P/04 z dnia 16.06.2004 wystąpił o wydanie opinii co do konieczności sporządzenia raportu oddziaływania na środowisko dla przedsięwzięcia polegającego na budowie chodnika z renowacją rowów przydrożnych przy drodze krajowej Nr 62 odc. Nowy Duninów – Soczewka w miejscowości Stary Duninów dz. Nr 3 i Wola Brwileńska dz. Nr 230 (dwa odcinki), gm. Nowy Duninów. Budowa chodnika z renowacją rowów przydrożnych przy drodze krajowej nr 62 odc. Nowy Duninów – Soczewka w miejscowości Wola Brwileńska km /stary/ 28+884 do 29+060 i 31+050 do 31+120 strona prawa, długości odcinka 76+70 m =146 mb. Dla wykonania chodnika na odcinku 31+050 do 31+120 konieczne jest poszerzenie nasypu i przepustu o 1,5 m a tym zasypanie fragmentu stawu. Na odcinku od 28+884 do 29+060 chodnik zostanie poprowadzony po skarpie – przepust jest wydłużony, posiada dwa murki tworzące półkę dla chodnika. Nie zachodzi konieczność poszerzenia nasypu. Przez budowę chodnika i odtworzenie rowu zostanie uporządkowana gospodarka wodna na tym odcinku. Spływające wody nie będą rozmywać skarp i tygodniami stać przy jezdni niszcząc jej konstrukcje.

Po zapoznaniu się z przedłożonymi materiałami stwierdza się, że planowana inwestycja nie zwiększy emisji zanieczyszczeń do środowiska, nie wpłynie na pogorszenie stanu zdrowia i życia ludzi, dlatego Państwowy Powiatowy Inspektor Sanitarny w Płocku, postanowił odstąpić od wymogu sporządzenia raportu oddziaływania na środowisko.

Na niniejsze postanowienie nie przysługuje zażalenie. Ewentualne zarzuty można podnieść w ramach postępowania decyzyjnego w sprawie.
(złożone materiały pozostają w aktach PPIS w Płocku).

Otrzymują :

1. Urząd Gminy w Nowym Duninowie
2. a/a



Państwowy
Powiatowy Inspektor Sanitarny
w Płocku - mieście i na prawach powiatu
oraz powiatu płockim

lek. med. Romuald Ostrowski
spec. epidemiolog

Do wiadomości:

1. Usługi projektowe S.C. inż. Franciszek Rytwiński, ul. gen. Władysława Andersa 42, Płock

**MAZOWIECKI URZĄD WOJEWÓDZKI
WYDZIAŁ ŚRODOWISKA I ROLNICTWA
00-950 Warszawa, Pl. Bankowy 3/5**

Warszawa, dnia 11.06.04r.

WSR-I-6614/21/04

**Wójt Gminy
Nowy Duninów
09-505 Nowy Duninów
ul. Osiedlowa 1**

Odpowiadając na pismo z dnia 16 czerwca 2004 roku znak RG 7331/5/ P/04 w sprawie opinii co do obowiązku sporządzenia i ew. zakresu raportu dla przedsięwzięcia polegającego **na budowie chodnika z renowacją rowów przydrożnych przy drodze krajowej Nr 62** – Wydział Środowiska i Rolnictwa Mazowieckiego Urzędu Wojewódzkiego w Warszawie informuje, że w/w inwestycja nie wymaga obowiązku sporządzenia raportu o oddziaływaniu na środowisko, gdyż nie jest to przedsięwzięcie objęte rozporządzeniem Rady Ministrów z dnia 24 września 2002 roku w sprawie określenia rodzajów przedsięwzięć mogących znacząco oddziaływać na środowisko oraz szczegółowych kryteriów związanych z kwalifikowaniem przedsięwzięć do sporządzenia raportu o oddziaływaniu na środowisko /Dz. U. Nr 179, poz. 1490/.

Do wiadomości:

1. Usługi Projektowe s.c.
Inż. Franciszek Rytwiński
09-410 Płock, ul. Gen. Wł. Andersa 42
2.a/a

DYREKTOR
Wydziału Środowiska i Rolnictwa

Ewa Stępniewska

Płock, dnia 09.08.2004r.

WKZ/P. 4119-292/04

POSTANOWIENIE.

Na podstawie art. 92 ust. 6 ustawy z dnia 23 lipca 2003 roku o ochronie zabytków i opiece nad zabytkami (tekst jednolity: Dz.U. z 2003 r., Nr 162, poz. 1568), art. 53 ust. 4 pkt 2 ustawy z dnia 27 marca 2003 roku o planowaniu i zagospodarowaniu przestrzennym (tekst jednolity: Dz.U. z 2003 roku, Nr 80, poz. 717) oraz art. 106 ustawy z dnia 14 czerwca 1960 roku - Kodeks Postępowania Administracyjnego (tekst jednolity: Dz.U. z 2000 r. Nr 98, poz. 1071),

**działając z upoważnienia
Wojewódzkiego Konserwatora Zabytków
w Warszawie**

po rozpatrzeniu wniosku z dnia: 16.07.2004r. (data wpływu: 22.07.2004r.),

złożonego przez: Urząd Gminy Nowy Duninów, ul.Osiedlowa 1 , 09-505 Nowy Duninów .

w sprawie: o uzgodnienie projektu decyzji o ustaleniu lokalizacji inwestycji celu publicznego polegającej na budowie chodnika z renowacją rowów przydrożnych przy drodze krajowej Nr 62 Płock-Włocławek odc.Nowy Duninów-Soczewka w miejscowościach: Stary Duninów i Wola Brwileńska .

oraz po ocenie danych we wniosku i załącznikach do niego:

- projekt decyzji o ustaleniu lokalizacji inwestycji jw.,
- mapa do celów projektowych z lokalizacją inwestycji jw.,

postanawiam:

uzgodnić projekt decyzji:

o ustaleniu lokalizacji inwestycji celu publicznego polegającej na budowie chodnika z renowacją rowów przydrożnych przy drodze krajowej Nr 62 Płock-Włocławek, odc. Nowy Duninów-Soczewka w miejscowościach : Stary Duninów i Wola Brwileńska, gm. Nowy Duninów , bez uwag ze stanowiska konserwatorskiego.


UZASADNIENIE:

Na terenie przedmiotowej działki nie występują obiekty zabytkowe ani też stanowiska archeologiczne, podlegające ochronie konserwatorskiej na mocy ustawy o ochronie zabytków i opiece nad zabytkami.

POUCZENIE:

Na niniejsze postanowienie przysługuje stronie zażalenie do Ministra Kultury, które należy złożyć za pośrednictwem tutejszego urzędu w terminie 7 dni od daty otrzymania.

Zgodnie z obowiązującymi przepisami opłaty skarbowej nie pobrano – podstawa prawna: Ustawa z dnia 9 września 2000 roku o opłacie skarbowej (Dz. U. Nr 86 z 2000 roku, poz. 960).

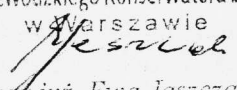Z up. Wojewódzkiego Konserwatora Zabytków
w Warszawie

mgr inż. Ewa Jaszczyk
KIEROWNIK DELEGATURY
W PŁOCKU

Otrzymują:

1. Urząd Gminy Nowy Duninów, ul. Osiedlowa 1, 09-505 Nowy Duninów.
2. a/a.

Do wiadomości:

1. Usługi Projektowe s.c. inż. Franciszek Rytwiński, ul. gen. Władysława Andersa 42. *Płock*

Sprawę prowadzi: mgr Andrzej Tucholski.

POLECONY

GENERALNA DYREKCJA DRÓG KRAJOWYCH I AUTOSTRAD



Oddział w Warszawie

ul. Mińska 25, 03-808 Warszawa

GDDKiA-O/WA.T.7.g.4251/109 / 2005

Warszawa 2005.01. *ca*

Usługi Projektowe s.c.
inż. Franciszek Rytwiński L.Rytwiński-Nowak
ul.gen.Władysława Andersa 42
09-410 Płock

Odpowiadając na pismo z dnia 2004.12.05 Generalna Dyrekcja Dróg Krajowych i Autostrad Oddział w Warszawie, uzgadnia projekt budowy chodnika przy drodze krajowej nr 62 Włocławek – Płock na działkach nr 3 i 230 w m. **Wola Brwileńska** gm. Nowy Duninów na odcinkach od km 103+783 do km 103+853 i od km 105+876 do km 105+954 długości 148 m po stronie prawej.

Zezwolenie na prowadzenie robót w pasie drogi krajowej należy uzyskać w tutejszym Oddziale po uprzednim złożeniu wniosku przez inwestora lub wykonawcę robót.

Do wiadomości:

1. Urząd Gminy
Ul. Osiedlowa 1
09-505 Nowy Duninów
2. Rejon w Płocku

Z-CA DYREKTORA ODDZIAŁU

mgr Jan Kulesza

BIURO USŁUG GEODEZYJNYCH
Wiesław Kozłowski
 09-400 Płock, ul. Bielska 57a
 tel./fax 268.86.98
 NIP 774-106-49-86, Reg. 610158269

MAPA DO CELÓW PROJEKTOWYCH


SKALA 1:500 opracowano na podstawie ark.261.221.101

WOLA BRWILEŃSKA dz. nr 230 gm. NOWY DUNINÓW/ pow. płocki


GEODETA UPRAWNIONY

Wiesław Kozłowski
 Nr upr. GUGIK 2065

SZKIC ORIENTACJI
 SKALA 1:25000

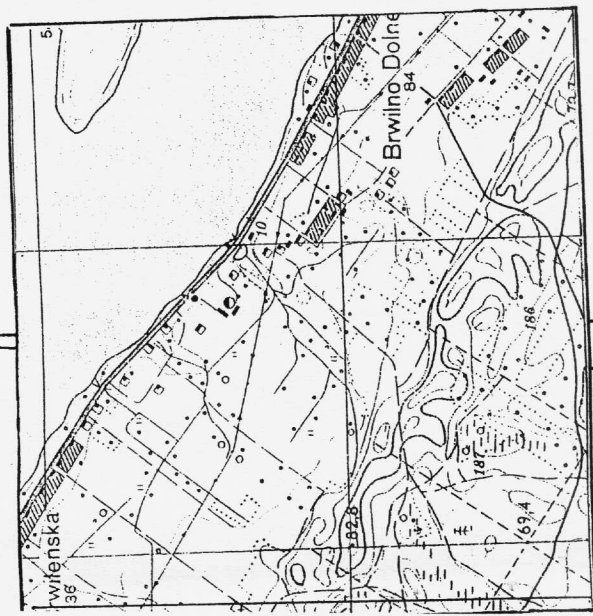

USŁUGI PROJEKTOWE drogi, ulice, organizacja ruchu Inż. Franciszek Rywiński 09-410 Płock, ul. Andersa 42 tel./024/266-87-64; 0601-86-87-78	
Opiekun: <i>Chodnik przy drodze kraj. nr 62 od. Włocławek - Płock</i>	Nr rys. 1.1
Treść rysunku: <i>PROJEKT ZAGOSPODAROWANIA TERENU</i>	Skala: 1:500
Opracował: Inż. F. Rywiński	Data: _____
Podpis: _____	Podpis: _____
Data: _____	Data: _____

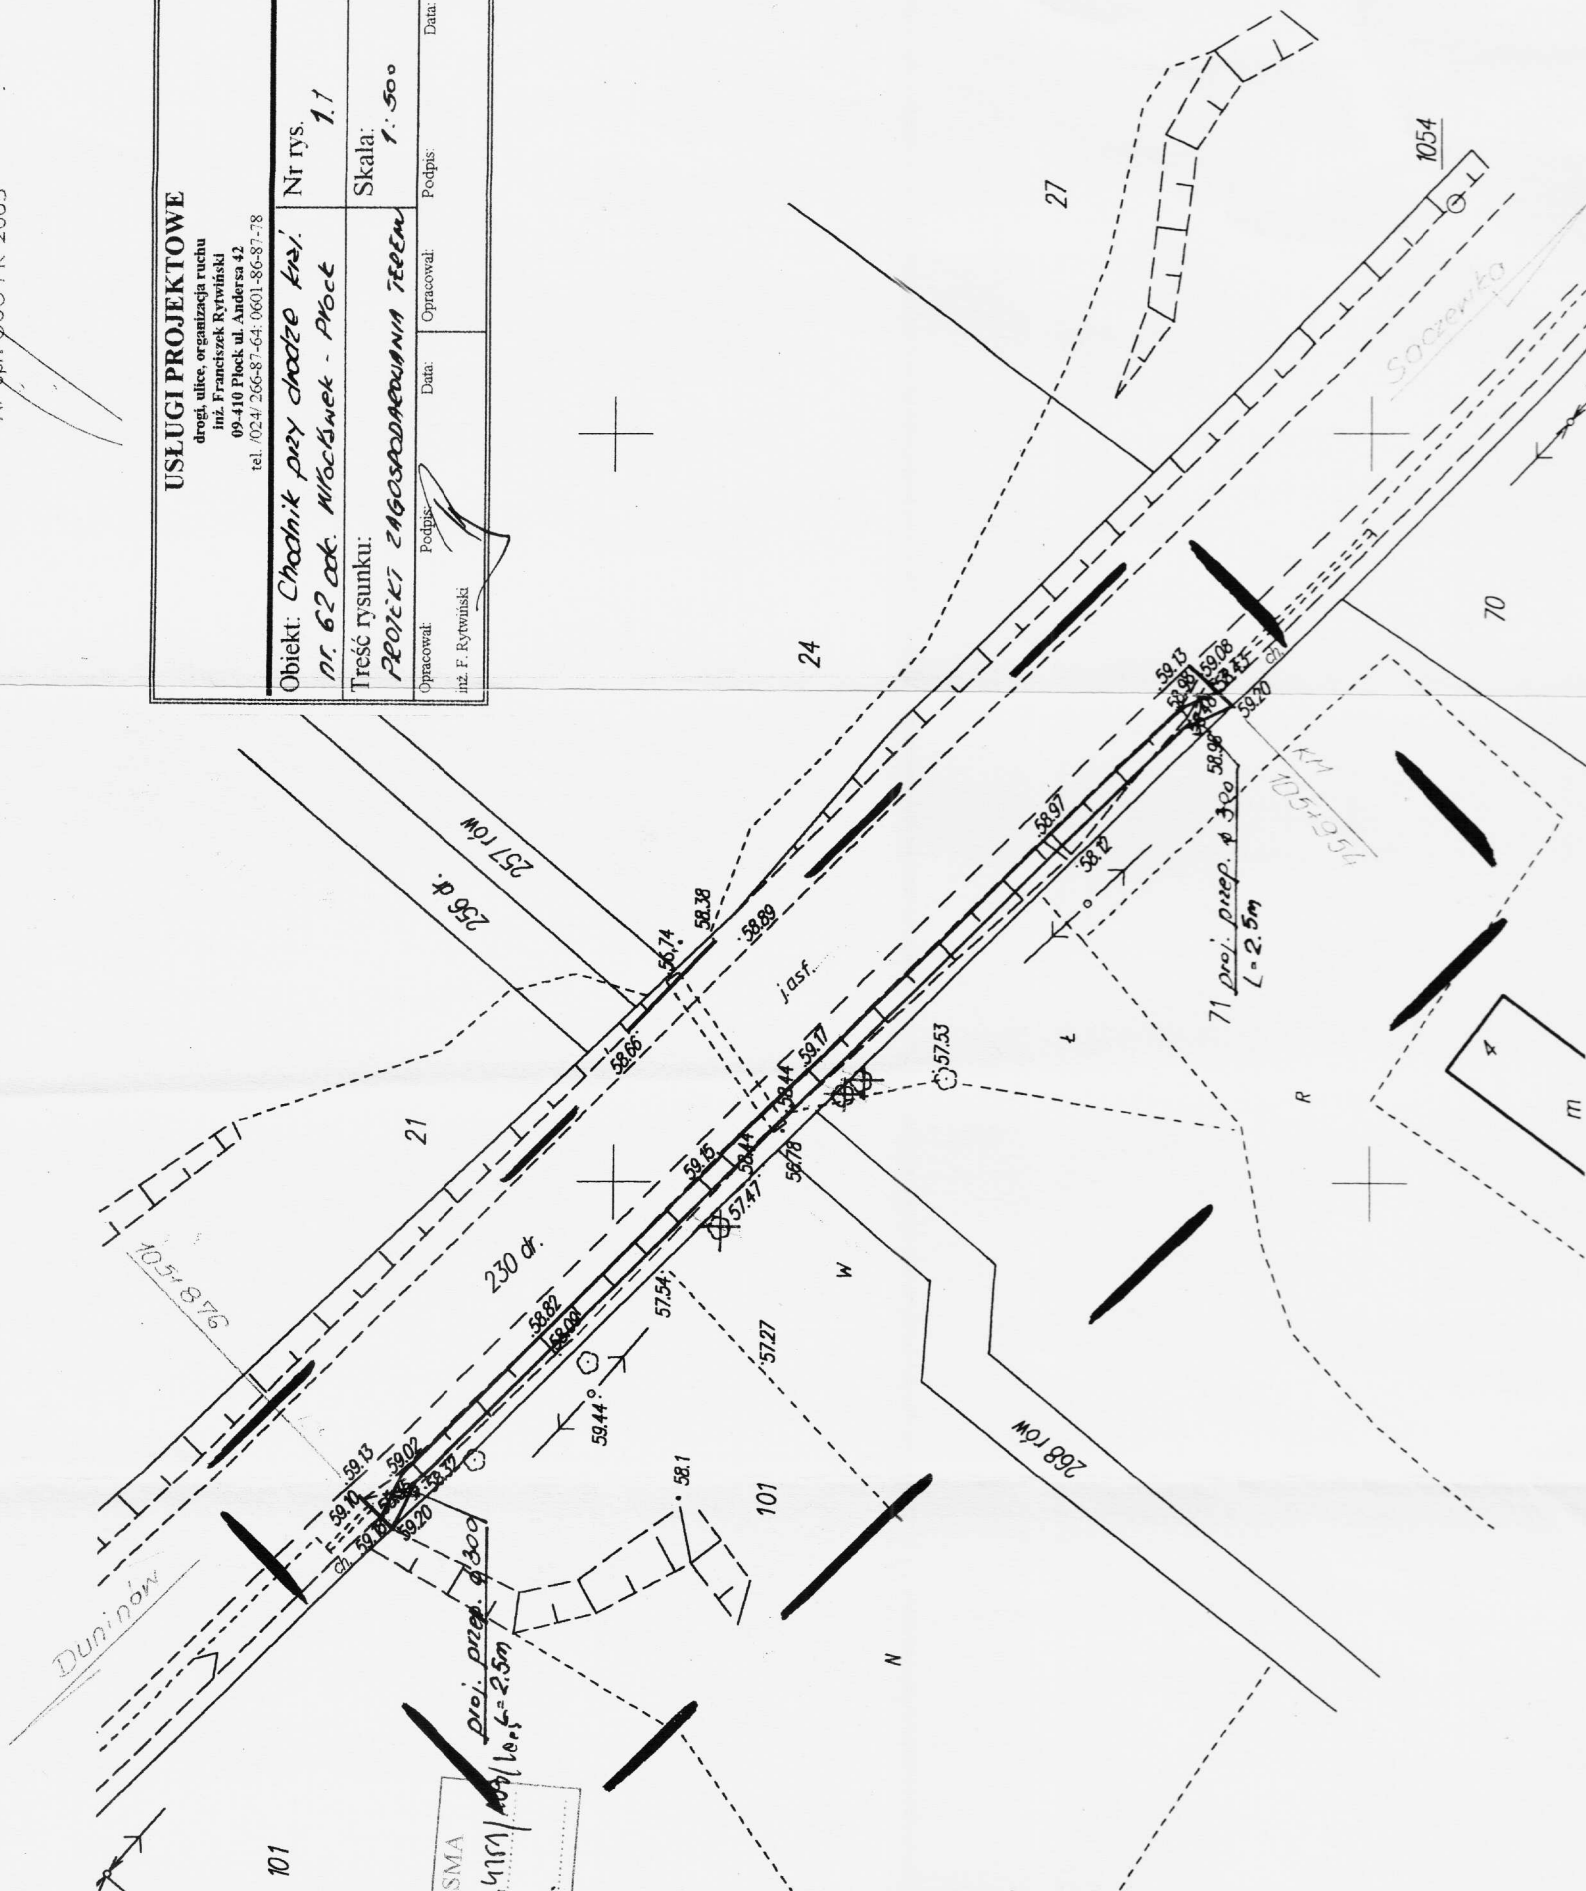

GENERALNA WYPRACOWANIE
 KOC KRAJOWYCH WYKONSTRAJ
 Oddział w Warszawie
 03-803 Warszawa, Mińska 25
 tel. 813-33-75, fax 810-09-12

ZALACZNIK DO PISMA
 Nr GDDKA O/WAT. 7 g. 4111/1
 z dnia 2005. 01. 21


zaprojektowanie, rozpowiadanie, oraz reprodukowanie w celu rozpowszechnienia i rozprowadzenia tego dokumentu wymaga za zgodą o łącznym nazwie w art. 18 ustawy z dn. 17 maja 1989r. Prawo gospodzące i kontrolne (Dz. U. z 1989r. Nr 100 poz. 1086 ze zm.)

STAROSTA PŁOCKI
 Ośrodek Dokumentacji Geodezyjno-Kartograficznej przy Starostwie Powiatowym w Płocku
 09-400 Płock, ul. Bielska 59.
 W obwodzie oznaczonym linią ...
 dokonano aktualizacji mapy przy ...
 dokumenty z pomiaru uzupełniającego ...
 i uzupełniono w dniu ...
 Wniosek mapy można skierować do ...
 projektowych.
 Projektowane obiekty budowlane wymagające pozwolenia na budowę podlegają wyliczeniu i ewaluacji powołanej przez ...
 powołana do wykonania przez ...
 Płock, dnia 2005. 01. 21


Wiesław Kozłowski
Franciszek Rywiński

I - I
od 105+676 ÷ 105+911


720

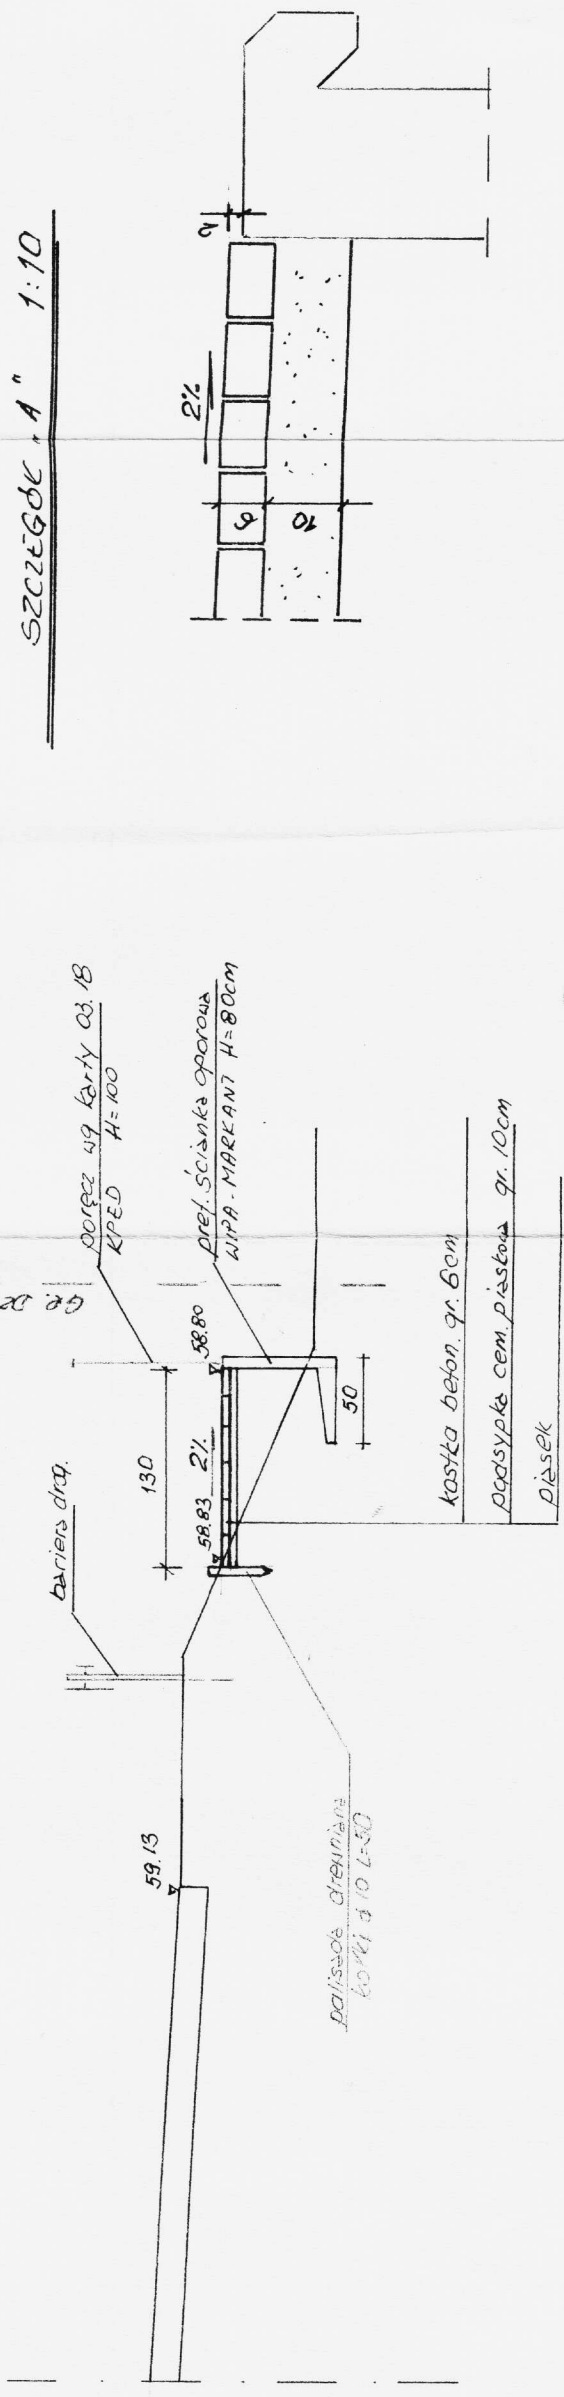


PRZEKROJ II-II PRZED PRZEPUSZCZNIKIEM
105+914 ÷ 105+917

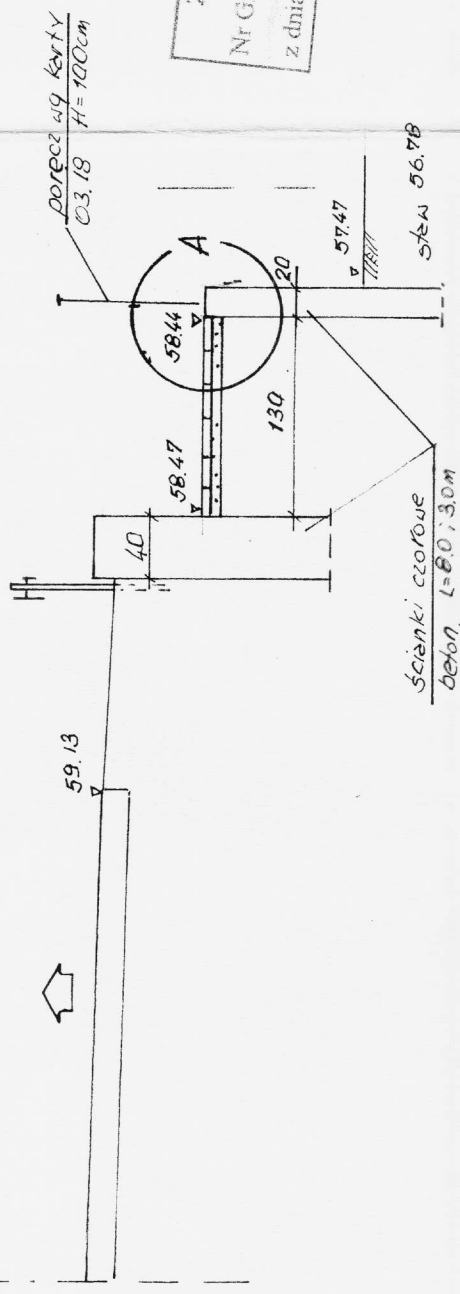

ODC. 105+917 ÷ 105+954

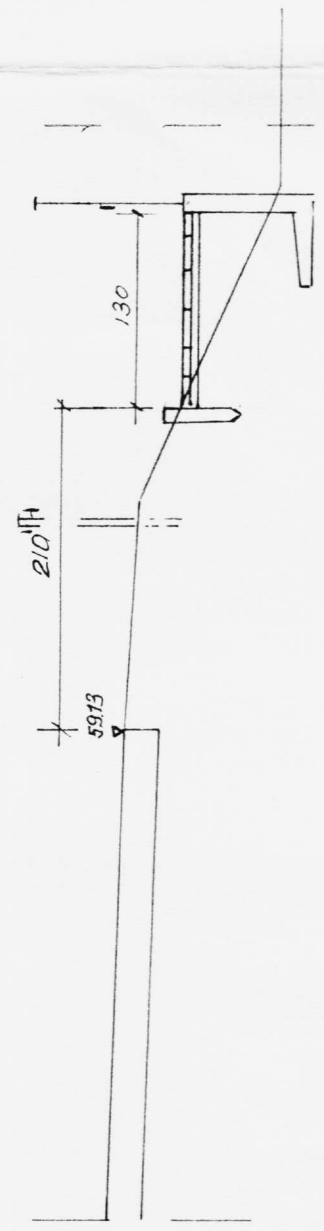


SZCZEGÓŁ A" 1:10

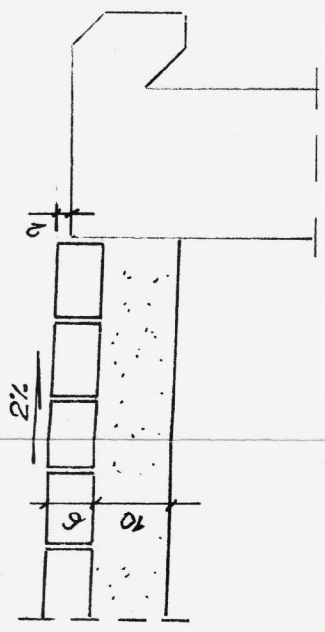

ZALĄCZNIK DO PISMA
Nr GDDKIA O/WAT.7 g. 4711/109/1005
z dnia 01.01.21

GENERALNA DYREKCJA
DRÓG KRAJOWYCH I ALIENYSTRAD
03-808 Warszawa
tel. 813-33-75 fax 810-14-12
- 9 -

USŁUGI PROJEKTOWE droga, ulice, organizacja ruchu inż. Franciszek Rywiński 09-410 Plock ul. Andersa 42 tel. 021 266-87-61, 0601-86-87-78		Nr rys.
Obiekt: <i>Chodnik przy drodze kryj. 62 odc. Włocławek-Płock</i>		Skala: 1:50
Treść rysunku: <i>PRZEBUDOWA POPRZECZNEJ</i>		
Opracował: inż. F. Rywiński	Data: M.04	Podpis: [Signature]

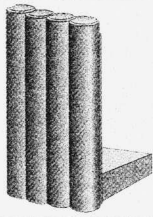

WIPA

NOWOŚĆ!



WIPA-MARKANT - Standardowe obciążenie naziemu terenu $p=5,00 \text{ kN/m}^2$, wysokość 50-200 cm, grubość ścianki 20 cm, klasa betonu B25, beton licowy gładki, kolor szary, szerokość elementu 88 cm, wszystkie elementy zbrojone.

Wysokość w cm	Długość podstawy (stopy) w cm	Masa ok. kg
50	50	335
60	50	375
70	50	415
80	50	455
100	60	590
120	70	680
150	80	860
180	100	1070
200	110	1190

Element **WIPA-MARKANT** to ścianka oporowa w kształcie palisady, której okrągły profil, zawsze nowoczesny, pasuje do każdego otoczenia i stylu zabudowy. Widok palisad, wspomnienie o twierdzach z zamierzonych czasów to trwałe połączenie i zabezpieczenie zboczy ulic lub wjazdów do garaży.

