


MIEJSCOWY PLAN ZAGOSPODAROWANIA PRZESTRZENNEGO DLA CZĘŚCI DZIAŁKI NR EWID. 38 W MIEJSCOWOŚCI JEŻEWO

Załącznik nr 1
do Uchwały nr
Rady Gminy Nowy Duninów
z dnia

Wyrys ze Studium uwarunkowań i kierunków
zagospodarowania przestrzennego gminy Nowy Duninów

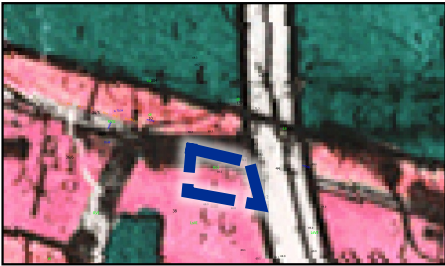

USTALENIA

- granice obszaru objętego ustaleniami planu
- nieprzekraczalna linia zabudowy
- strefa ograniczenia w zabudowie i zagospodarowaniu terenu związana z sąsiedztwem lasu
- teren zabudowy mieszkaniowej jednorodzinnej lub zabudowy letniskowej lub rekreacji indywidualnej
- teren komunikacji drogowej publicznej - drogi lokalnej
- teren komunikacji drogowej publicznej - drogi dojazdowej
- zwymiarowane odległości

INFORMACJE:

- teren lasu
- teren komunikacji drogowej publicznej - drogi lokalnej
- teren komunikacji drogowej publicznej - drogi dojazdowej

cały teren objęty planem położony jest w granicach krajobrazu priorytetowego o kodzie 14-315.36-054
cały teren objęty planem położony jest w granicach Gostynińsko-Włocławskim Parku Krajobrazowym

0 10 20 30 m Skala: 1:500



MIEJSCOWY PLAN ZAGOSPODAROWANIA PRZESTRZENNEGO DLA CZĘŚCI DZIAŁKI NR EWID. 38 W MIEJSCOWOŚCI JEŻEWO




BUDOWLANE I URBANISTYCZNE USŁUGI PROJEKTOWE
mgr inż. ALICJA PEJTA-JAWORSKA

opracowania planistyczne, projekty infrastruktury technicznej, ekspertyzy ochrony środowiska

09-400 Płock, ul. Kazimierza Wielkiego 37/93
kom. 504766500 e-mail: apjaworska@wp.pl

Główny projektant: mgr inż. Alicja Pejta, upr. urbanistyczne nr 1500
Oprac. graficzne: mgr Paula Drzymała, upr. urbanistyczne - nr dyplomu: 80/2021/W1

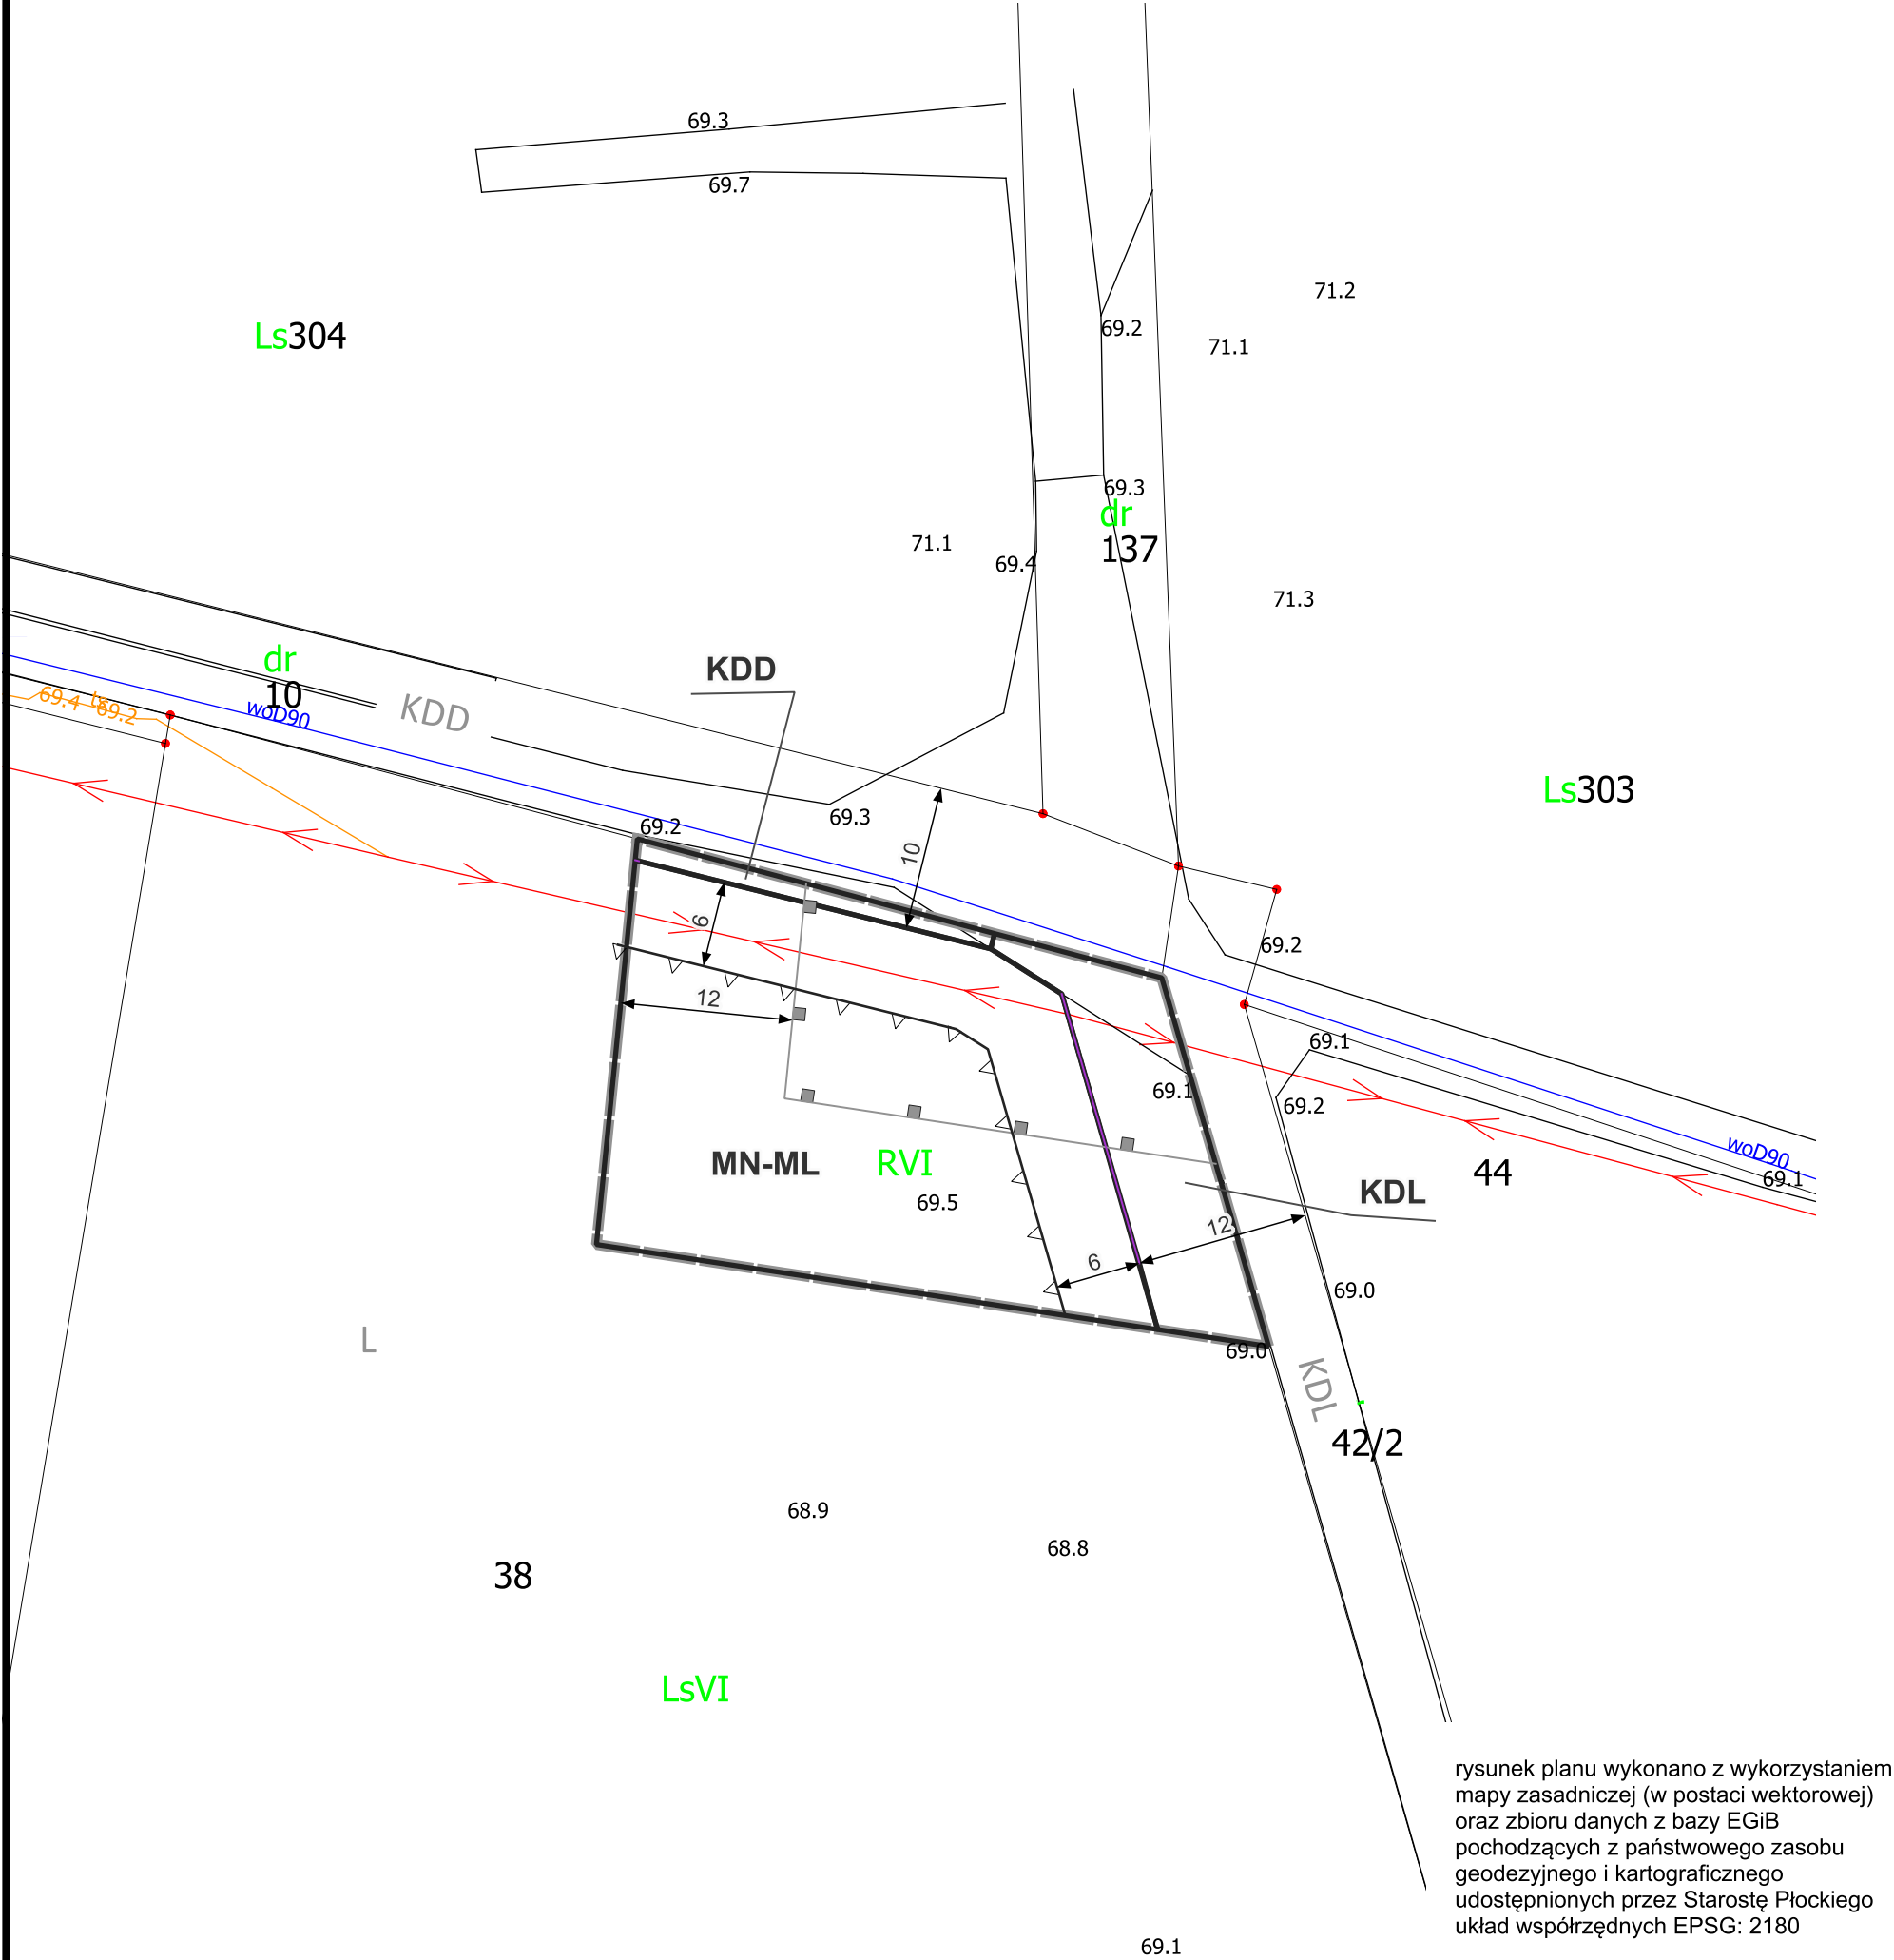

rysunek planu wykonano z wykorzystaniem
mapy zasadniczej (w postaci wektorowej)
oraz zbioru danych z bazy EGiB
pochodzących z państwowego zasobu
geodezyjnego i kartograficznego
udostępnionych przez Starostę Płockiego
układ współrzędnych EPSG: 2180