
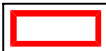




MIEJSCOWY PLAN ZAGOSPODAROWANIA PRZESTRZENNEGO DLA TERENU DZIAŁKI NR. EWID. 43/10 W MIEJSCOWOŚCI LIPIANKI

Wyrys ze Studium
uwarunkowań i kierunków
zagospodarowania przestrzennego
gminy Nowy Duninów

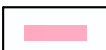

- obszar objęty planem
- tereny intensyfikacji i przekształceń istniejących układów osadniczych o dominującej funkcji letniskowej

Graficzne ustalenia planu:

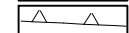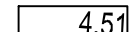- granica obszaru objętego planem
- linie rozgraniczające tereny o różnym przeznaczeniu i różnych zasadach zagospodarowania
- nieprzekraczalne linie zabudowy
- tereny zabudowy mieszkaniowej jednorodzinnej
- zwymerowane odległości



Informacje:

- tereny zabudowy letniskowej
- teren komunikacji drogowej wewnętrznej

Cały teren objęty planem położony jest w krajobrazie priorytetowym kod 14-315.36-054

Cały teren objęty planem położony jest w granicach Gostynińsko - Włocławskiego Parku Krajobrazowego

Załącznik nr 1
do Uchwały nr
Rady Gminy Nowy Duninów
z dnia

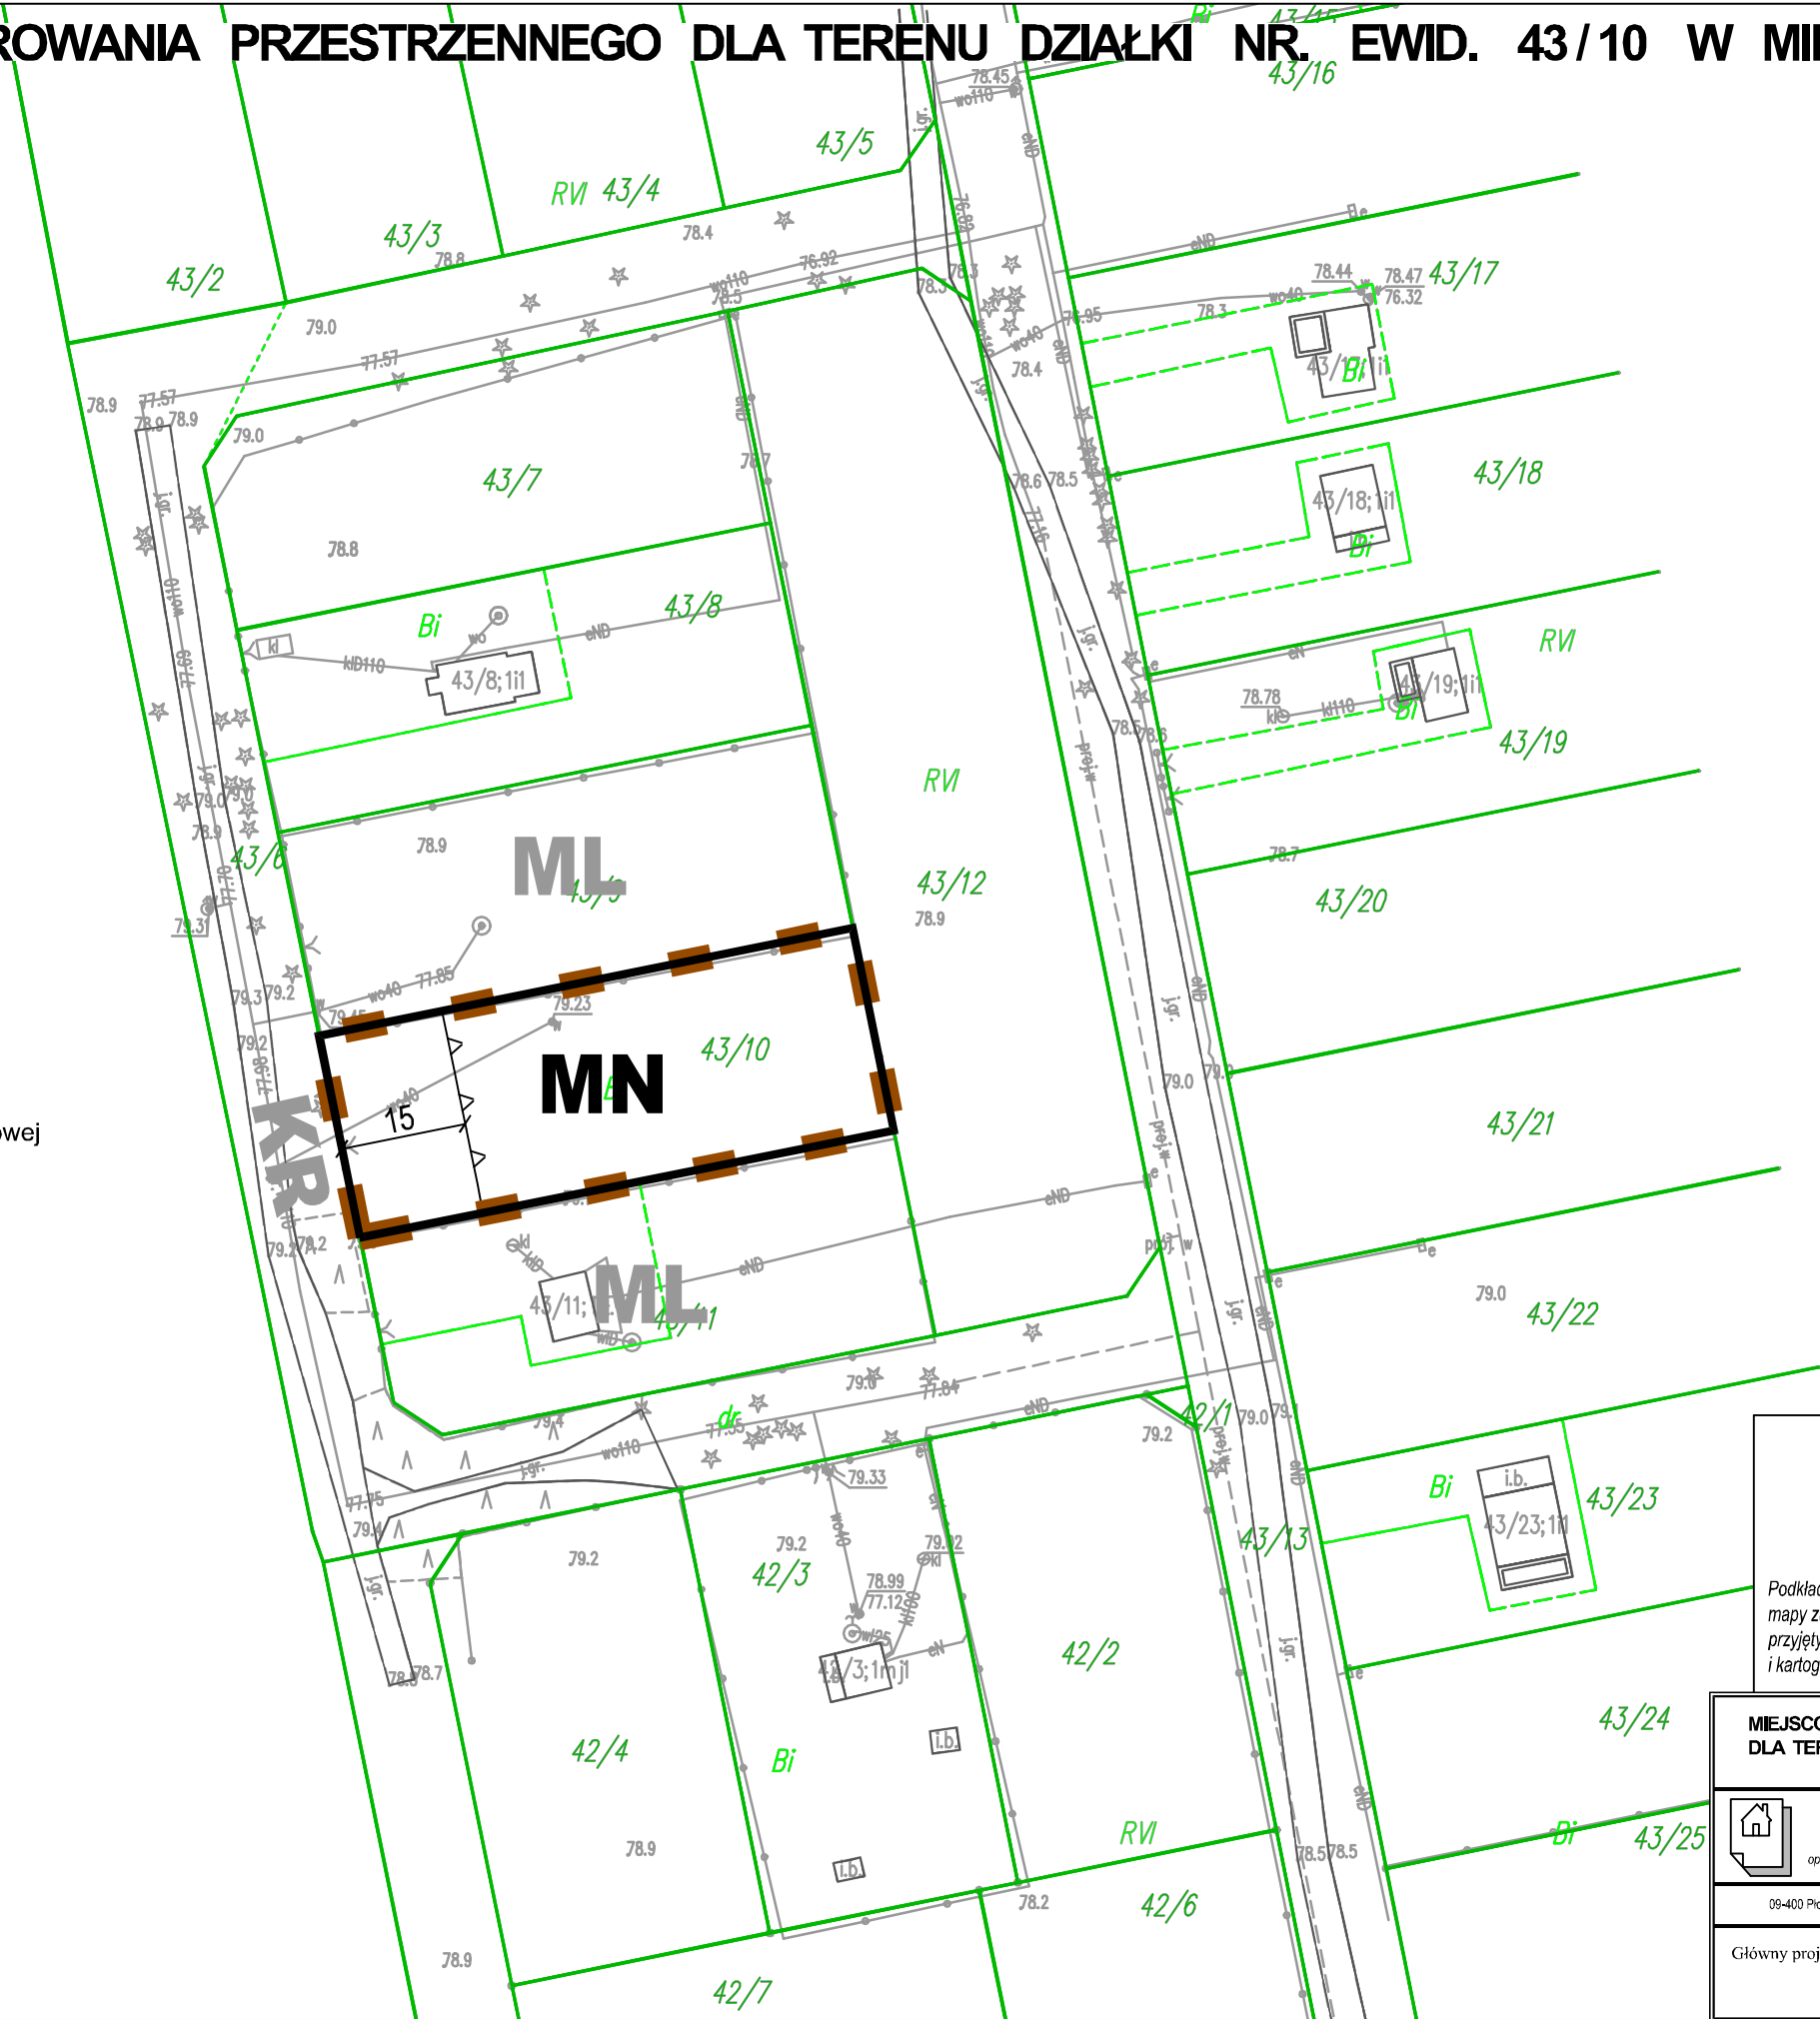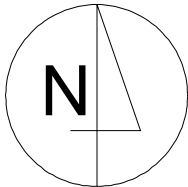

Skala 1:1000

0m20m40m

10m30m

Podkład mapowy został przygotowany z wykorzystaniem urzędowej kopii mapy zasadniczej posiadającej poświadczenie zgodności z oryginałem przyjętym do państwowego zasobu geodezyjnego i kartograficznego.

MIEJSCOWY PLAN ZAGOSPODAROWANIA PRZESTRZENNEGO DLA TERENU DZ. NR EWID. 43/10 W MIEJSCOWOŚCI LIPIANKI



BUDOWLANE I URBANISTYCZNE USŁUGI PROJEKTOWE
mgr inż. ALICJA PEJTA-JAWORSKA
opracowania planistyczne, projekty infrastruktury technicznej, ekspertyzy z zakresu ochrony środowiska

09-400 Plock, ul. Kazimierza Wielkiego 37/93 kom. 504766500 e-mail: apjaworska@wp.pl

Główny projektant: mgr inż. Alicja Pejta-Jaworska
Uprawnienia urbanistyczne Nr 1500