



# Elewacja południowa

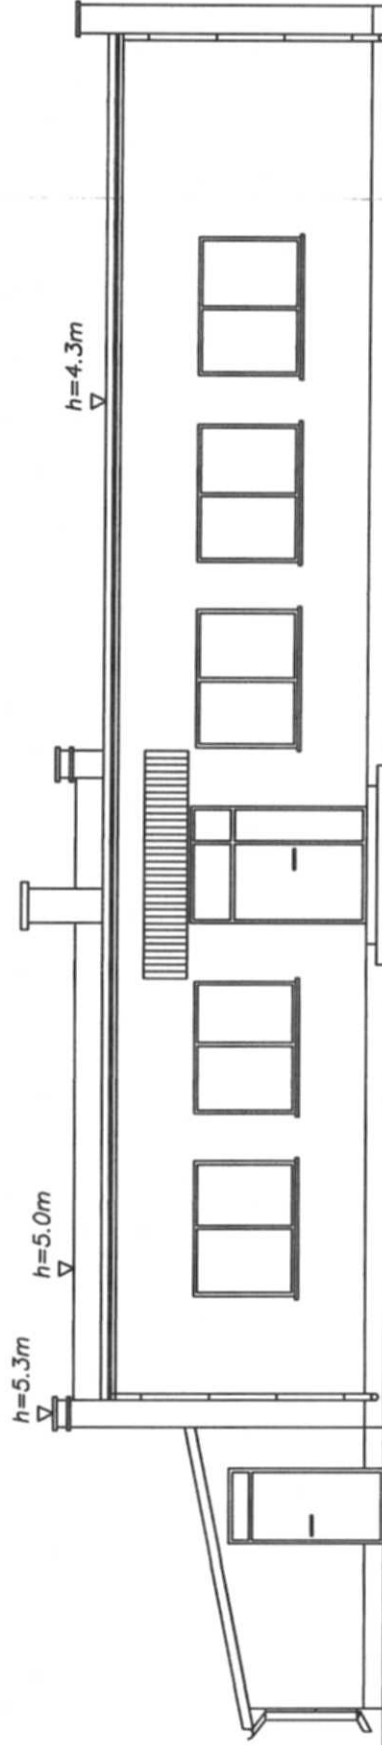


Investor	Ochotnicza Straż Pożarna w Nowym Dulinowie
Temat projektu	Termomodernizacja budynku remizy strażackiej w Nowym Dulinowie
Temat rysunku	Elewacja południowa
Skala	1 : 100
Nr. rys.	1

# *Elewacja północna*

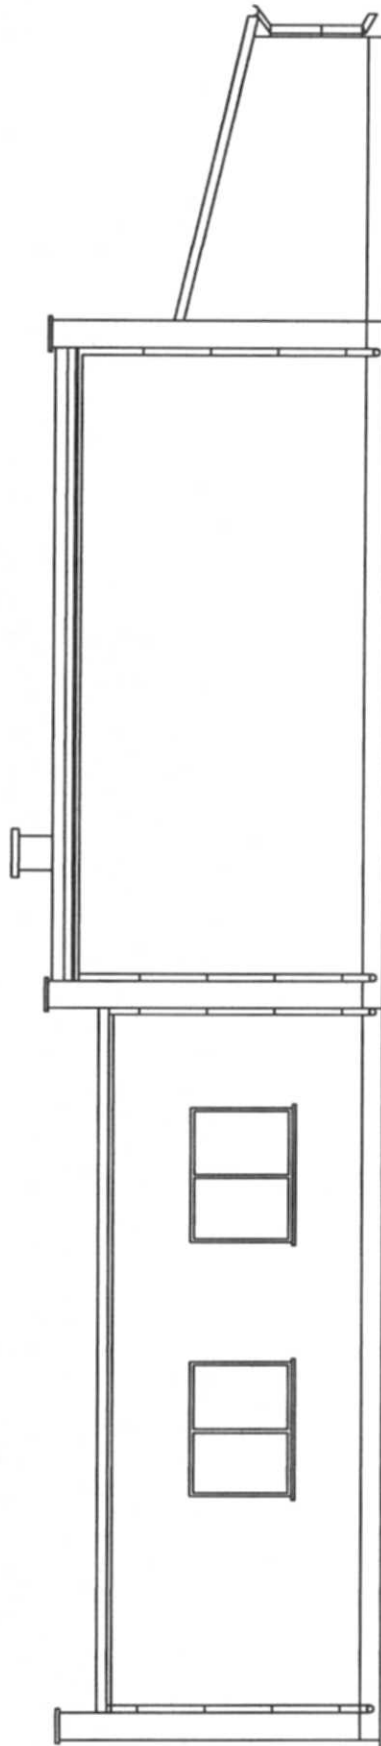


Investor	Ochotnicza Straż Pożarna w Nowym Duminowie	
Temat projektu	Termomodernizacja budynku remizy strażackiej w Nowym Duminowie	
Temat rysunku	Ewacja północna	
Skala	1 : 100	Nr. rys.
		2

# Elewacja zachodnia

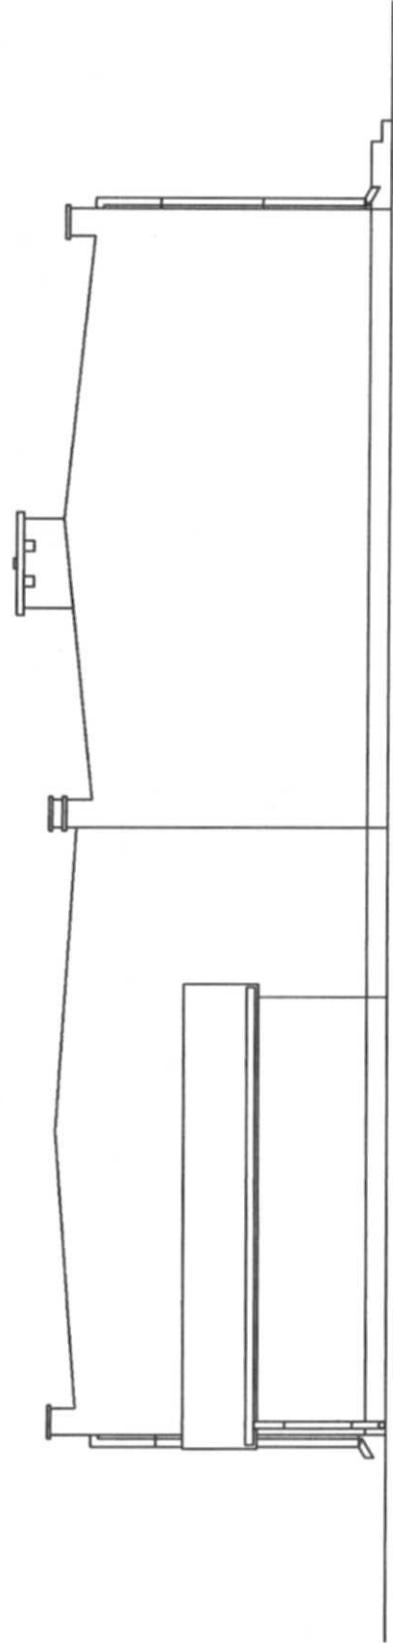

Inwestor	Ochotnicza Straż Pożarna w Nowym Duminowie		
Temat projektu	Termomodernizacja budynku remizy strażackiej w Nowym Duminowie		
Temat rysunku	Elewacja zachodnia		
Skala	1 : 100	Nr. rys.	3

# Elewacja wschodnia

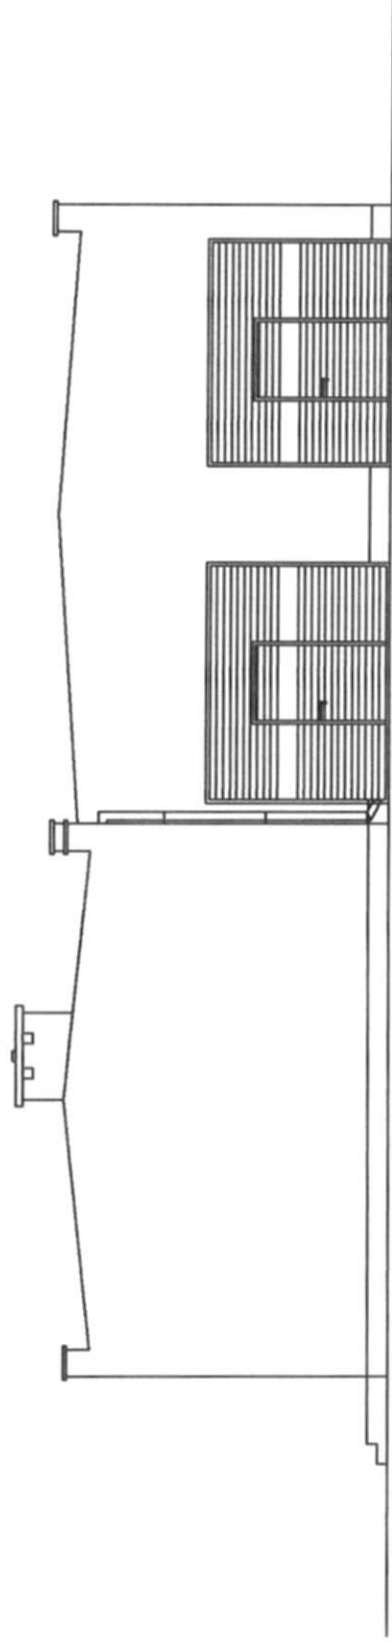

Investor	Ochotnicza Straż Pożarna w Nowym Duminowie		
Temat projektu	Termomodernizacja budynku remizy strażackiej w Nowym Duminowie		
Temat rysunku	Elewacja wschodnia		
Skala	1 : 100	Nr. rys.	4