



Kolorystyka – elewacja południowa

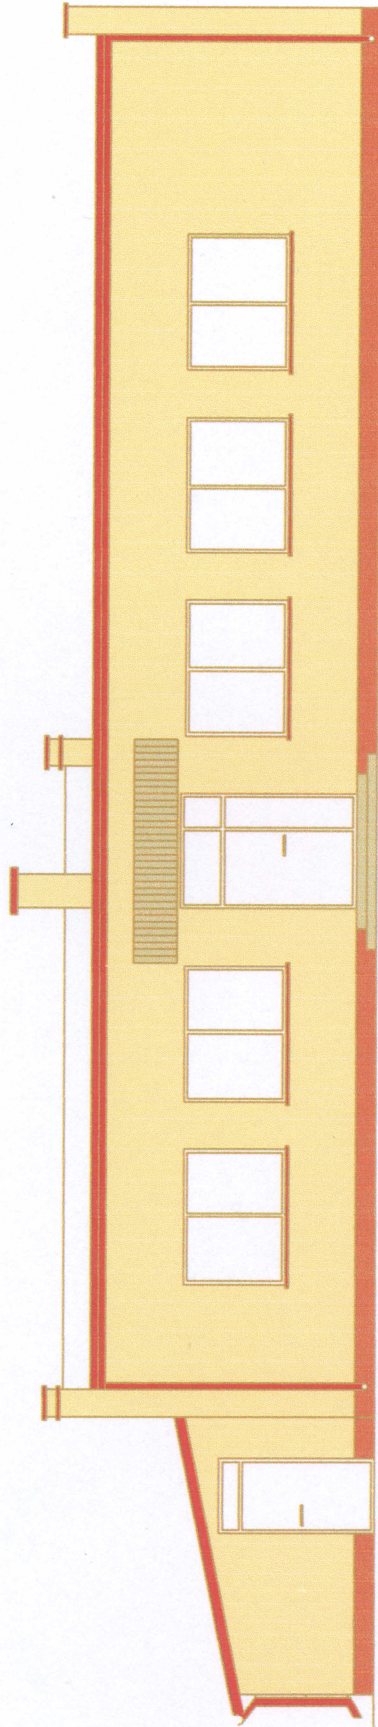


Investor	Ochotnicza Straż Pożarna w Nowym Duminowie	
Temat projektu	Termomodernizacja budynku remizy strażackiej w Nowym Duminowie	
Temat rysunku	Kolorystyka - elewacja południowa	
Skala	1 : 100	Nr. rys.
		5

Kolorystyka – elewacja północna

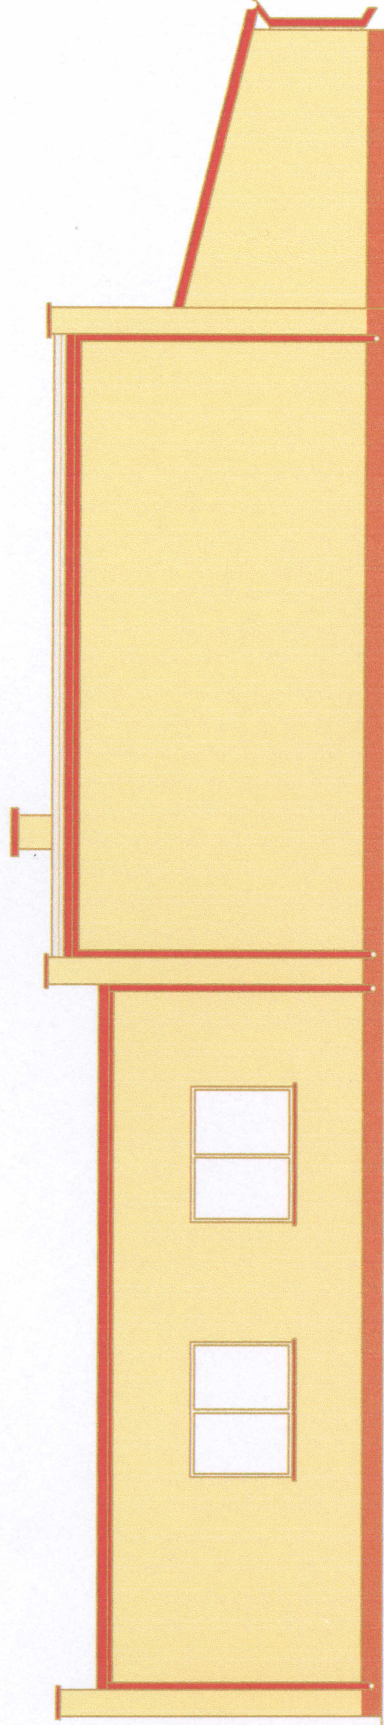


Investor	Ochotnicza Straż Pożarna w Nowym Duninowie	
Temat projektu	Termomodernizacja budynku remizy strażackiej w Nowym Duninowie	
Temat rysunku	Kolorystyka - elewacja północna	
Skala	1 : 100	Nr. rys.
		6

Kolorystyka – elewacja zachodnia

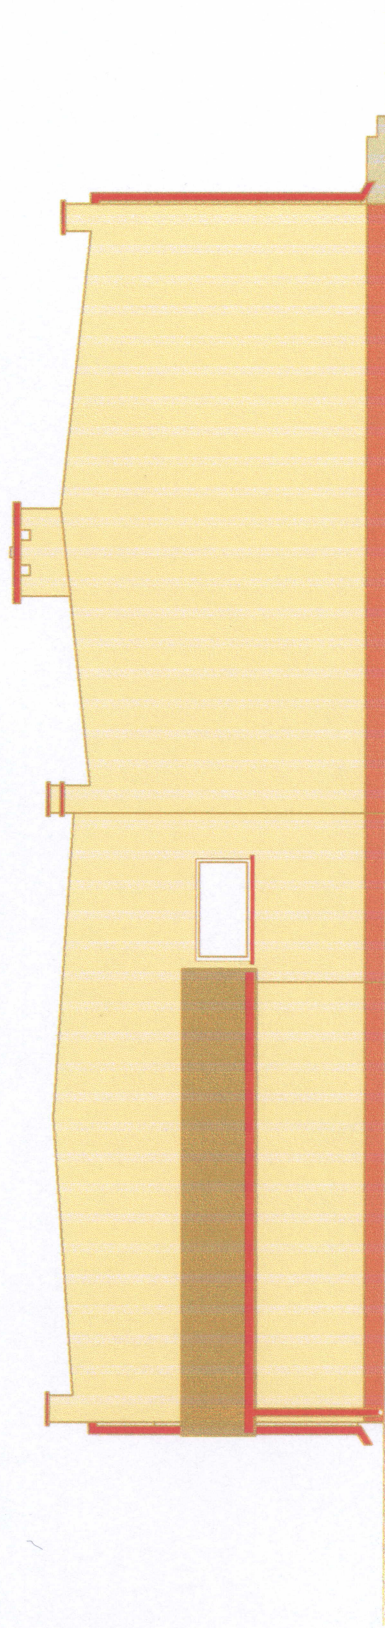

Inwestor	Ochotnicza Straż Pożarna w Nowym Duninowie		
Temat projektu	Termomodernizacja budynku remizy strażackiej w Nowym Duninowie		
Temat rysunku	Kolorystyka - elewacja zachodnia		
Skala	1 : 100	Nr. rys.	7

Kolorystyka – elewacja wschodnia

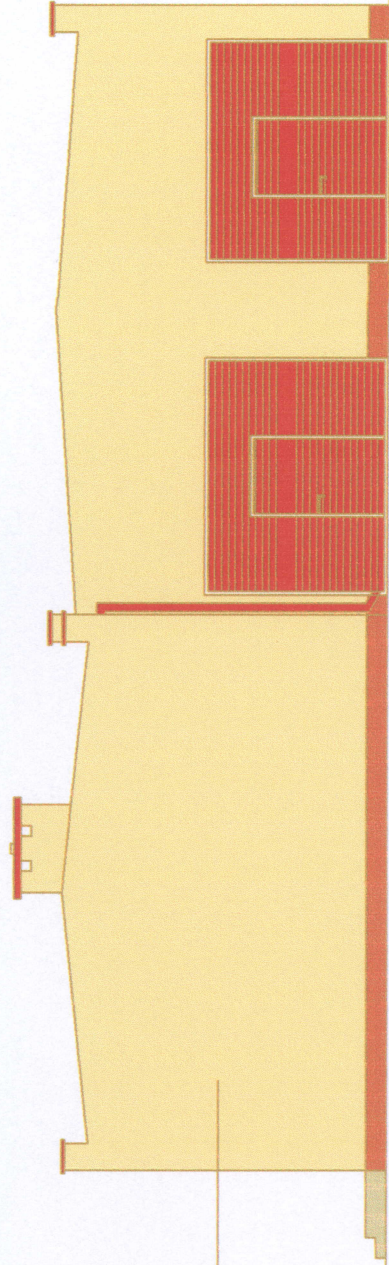

Napis na ścianie
"OCHOTNICZA STRAZ
POŻARNA W NOWYM
DUNINOWIE"
kolor czerwony
litery wysokości 40cm

Inwestor	Ochotnicza Straż Pożarna w Nowym Duninowie		
Temat projektu	Termomodernizacja budynku remizy strażackiej w Nowym Duninowie		
Temat rysunku	Kolorystyka - elewacja wschodnia		
Skala	1 : 100	Nr. rys.	8