


RYS NR 1

POCZĄTEK TRASY


75 LP

CD. RYS. NR 2

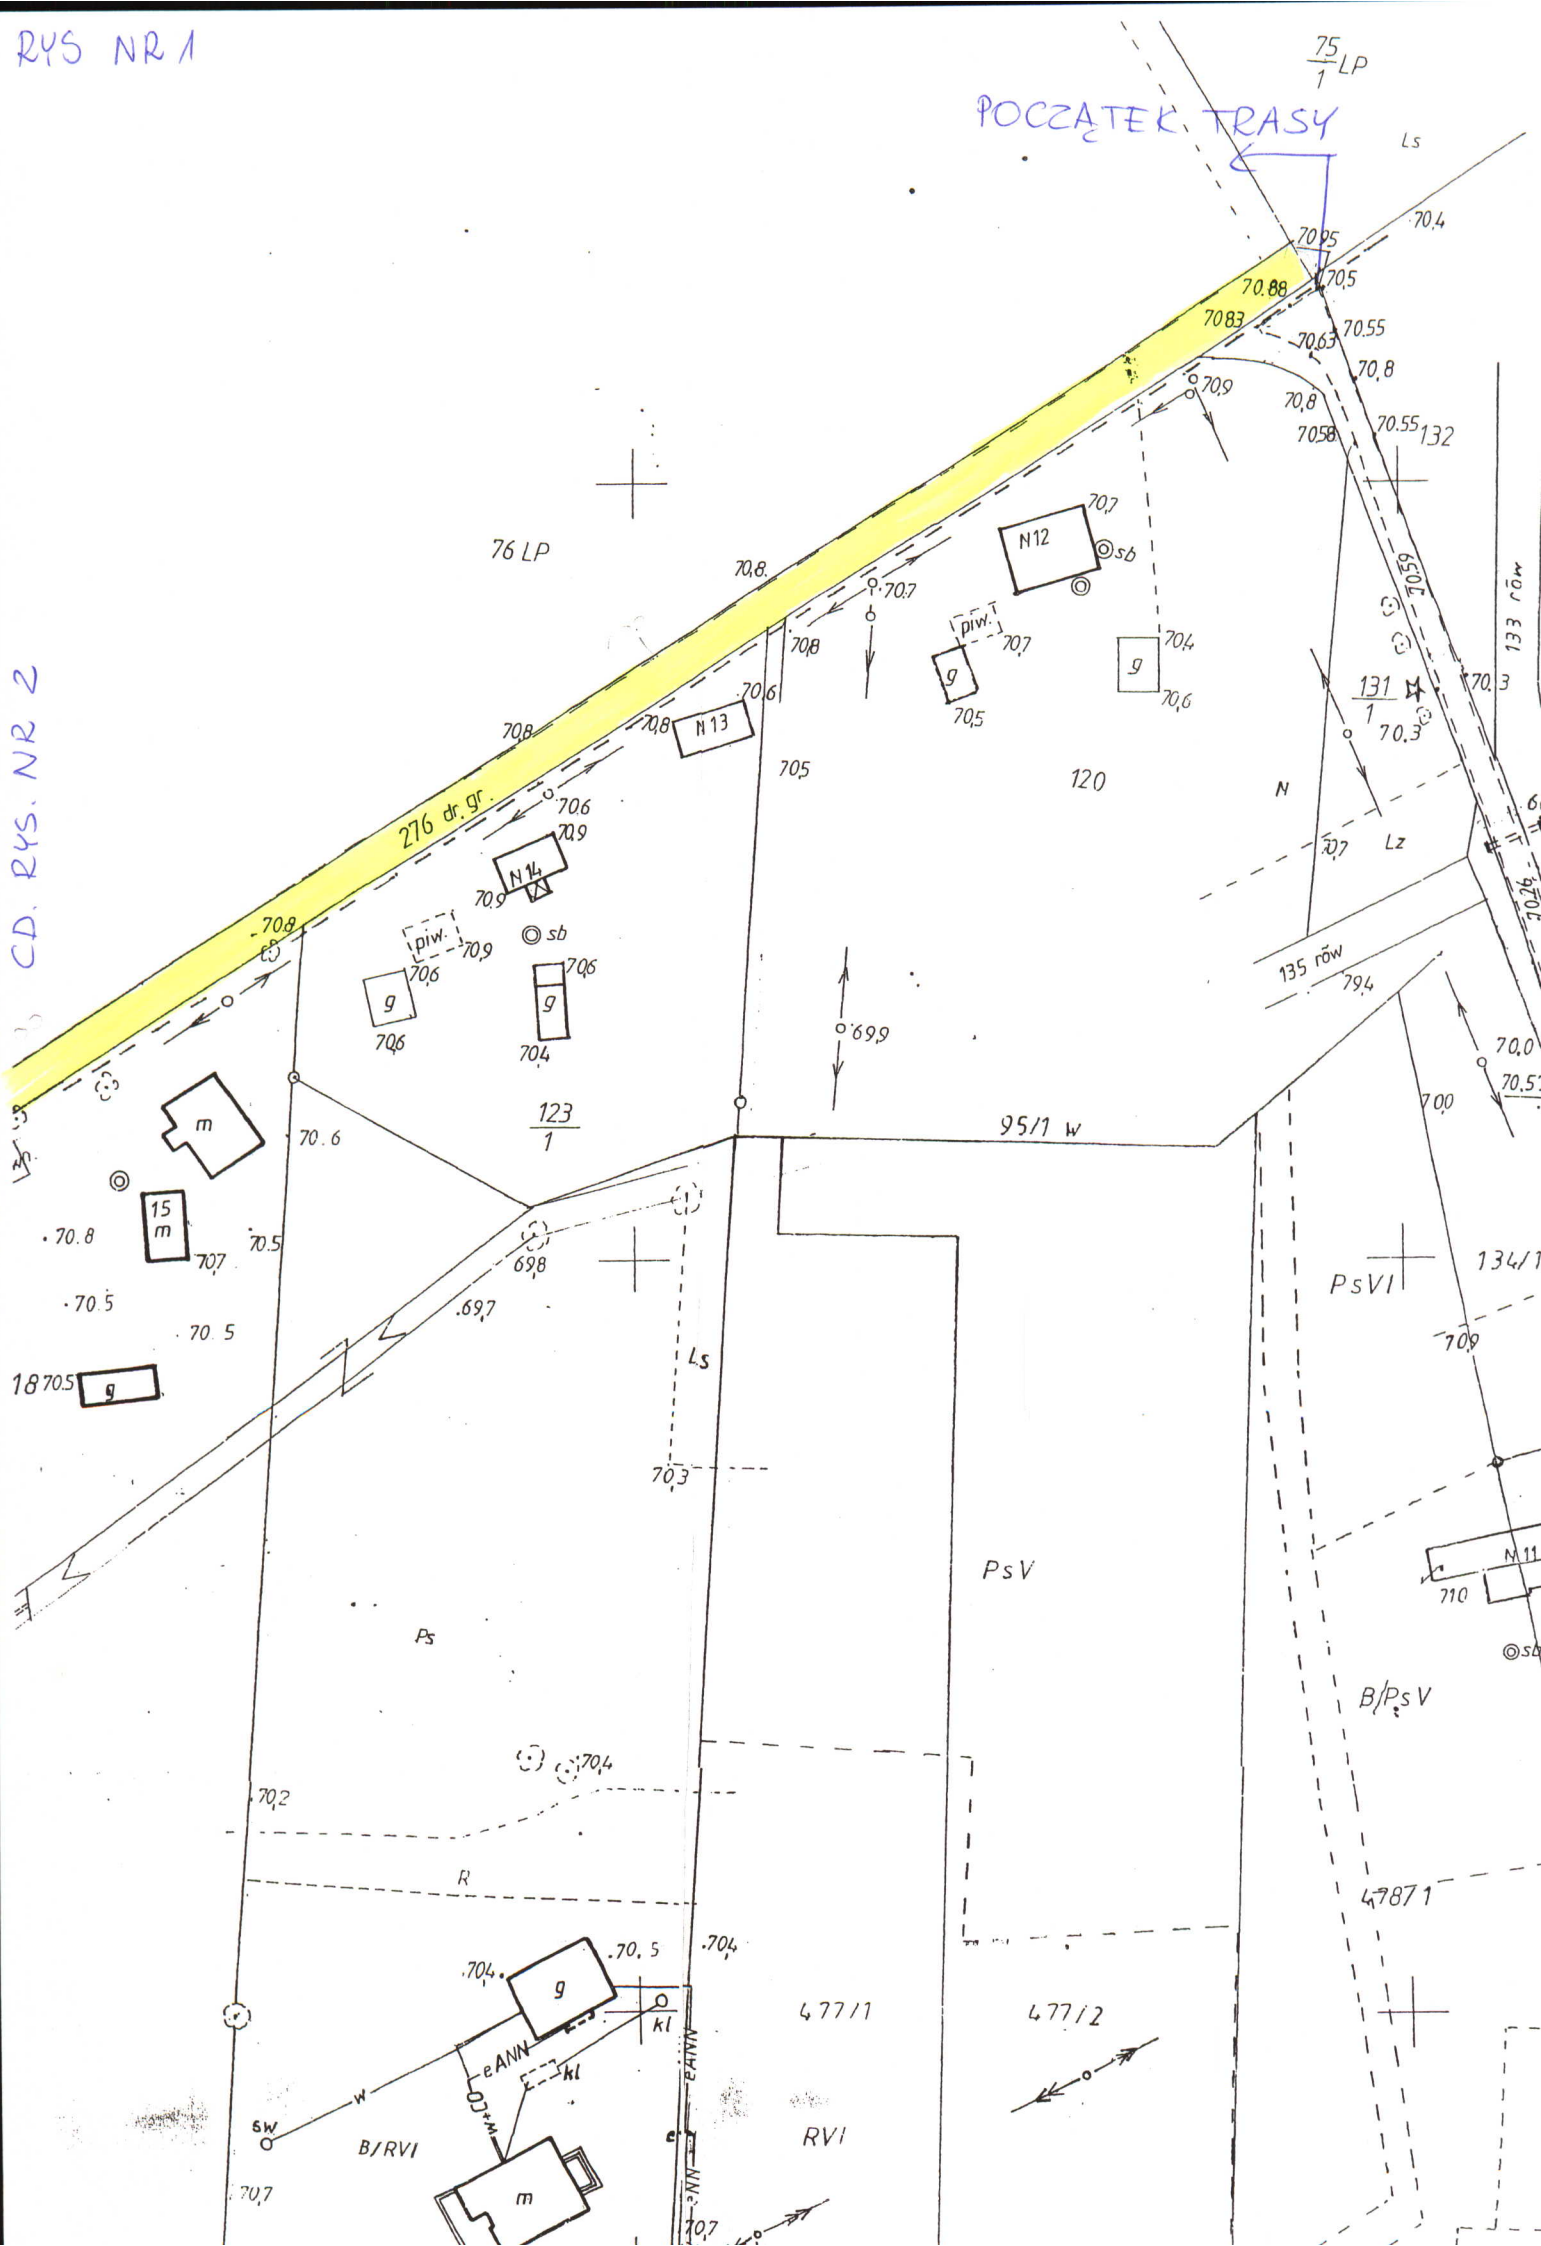

CD. RYS NR 3


grunty PGL Nadl.
Juninów Nowy
reb Śródoń

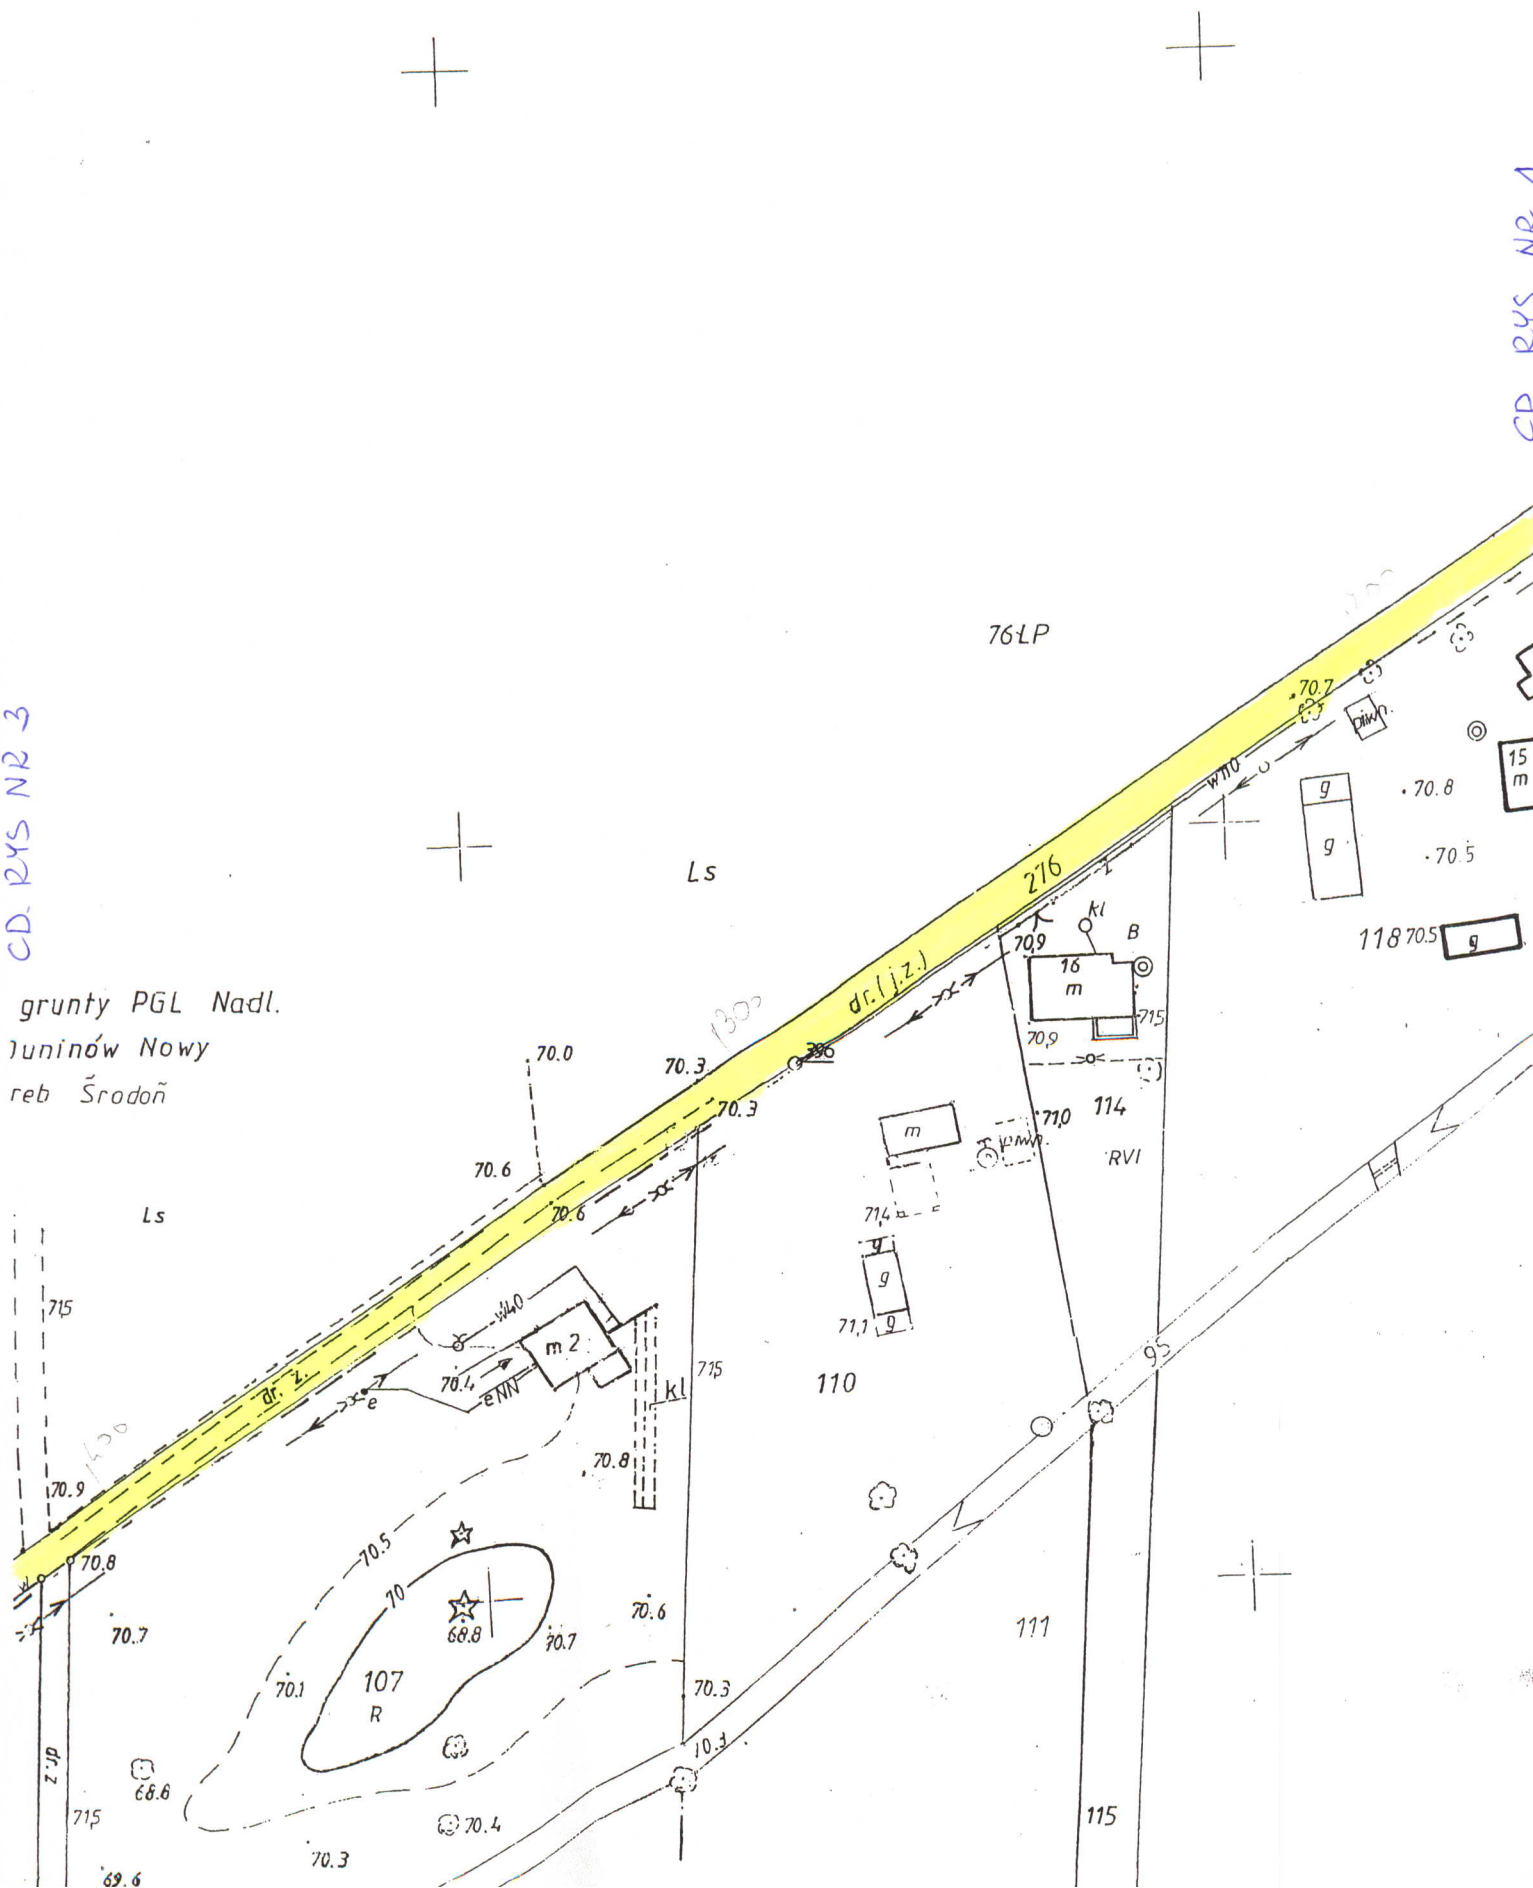

CD RYS NR 1

CD. RYS. NR 4.

CD. RYS. NR 2

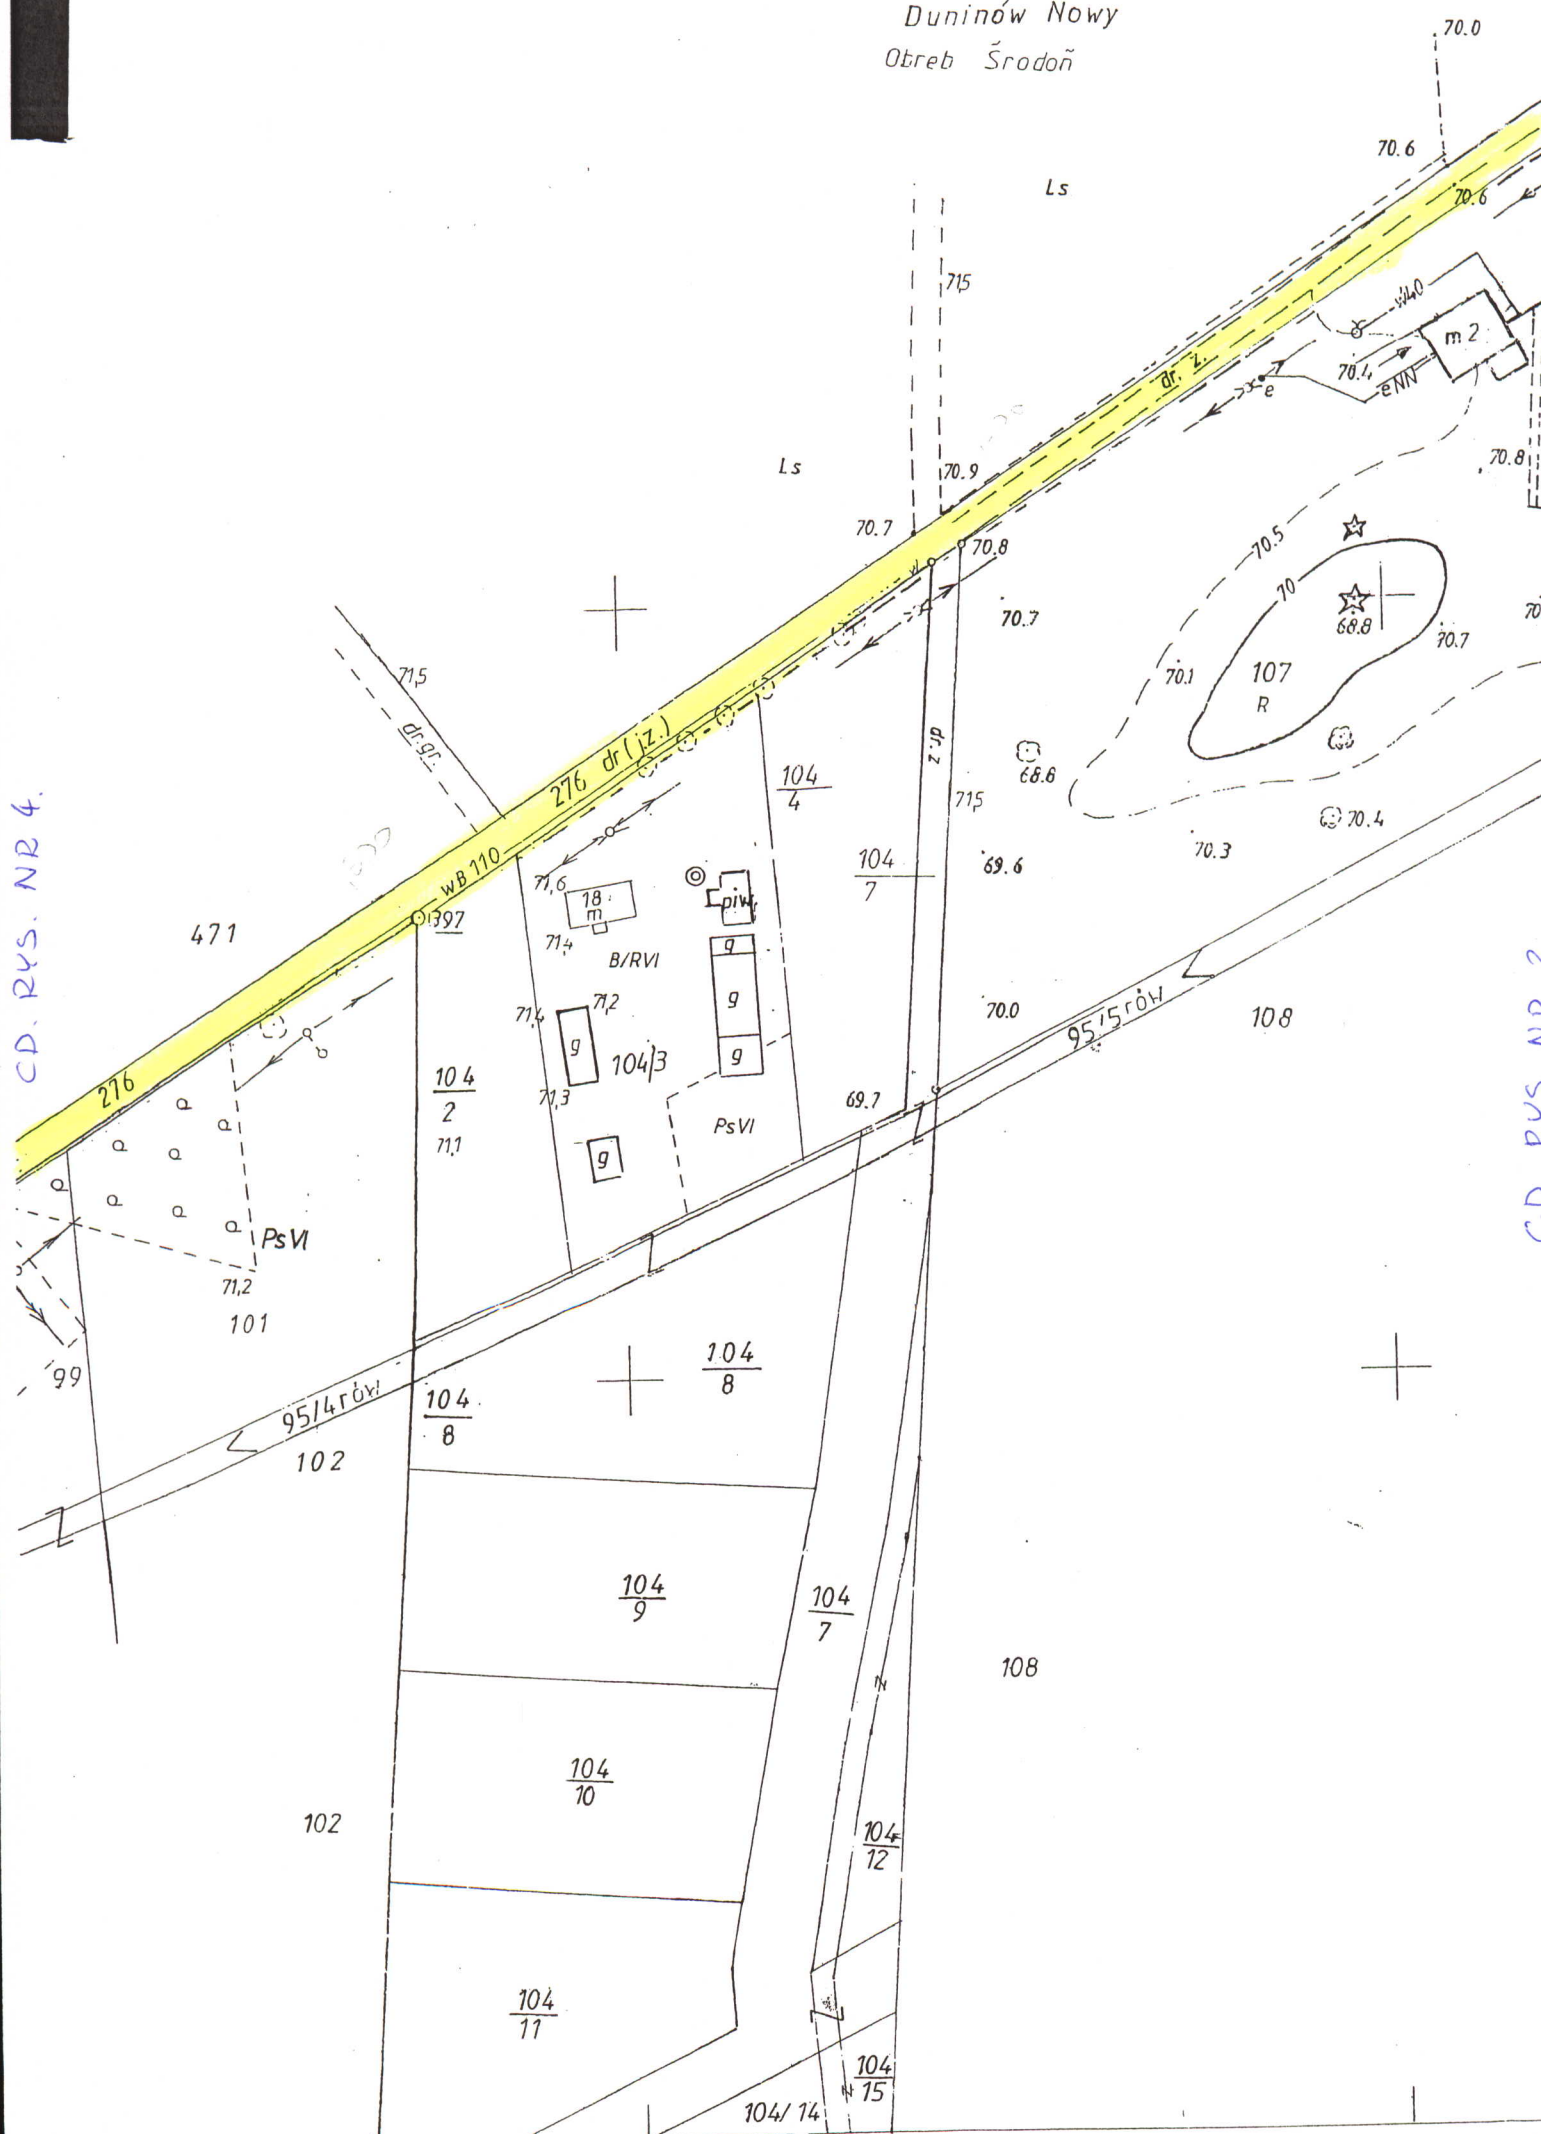

"MODERNIZACJA DROGI GMINNEJ W M. ŚRODOŃ, GM. NOWY DUNINÓW"

KOPIA MAPY DO CELÓW
OPINIODAWCZYCH Z ZAZNACZONĄ
LOKALIZACJĄ INWESTYCJI

SKALA 1:1000

Fragment mapy zasadniczej
Skala 1:1000
wies Środoń
Gmina Nowy Duninów
Powiat Płocki

URZĄD GMINY
09-505 Nowy Duninów
ul. Osiedłowa 1, tel./fax 26-10-236
woj. mazowieckie

STAROSTA PŁOCKI
Pretek Dokumentacji Geodezyjno-Kartograficznej przy
Biurze Powiatowym w Płocku, 09-400 Płock, ul. Bielska 59
świadczą się zgodność niniejszej mapy z oryginałem
przyjętym do państwowego zasobu geodezyjnego
i kartograficznego w dniu
i zarejestrowanym pod nr 261.212.104

Niniejsza mapa nie może służyć do celów
projektowych.


Płock, dnia 2009.01.19
Dr. 400/09 z imienia i pozwolenia
osoby upoważnionej



WÓJT
mgr Mirosław Krysiak

mgr Eryta Bielska
Kierownik
Działu Powiatowy Zasób Geodezyjno-Kartograficzny

CD. RYS. NR 4

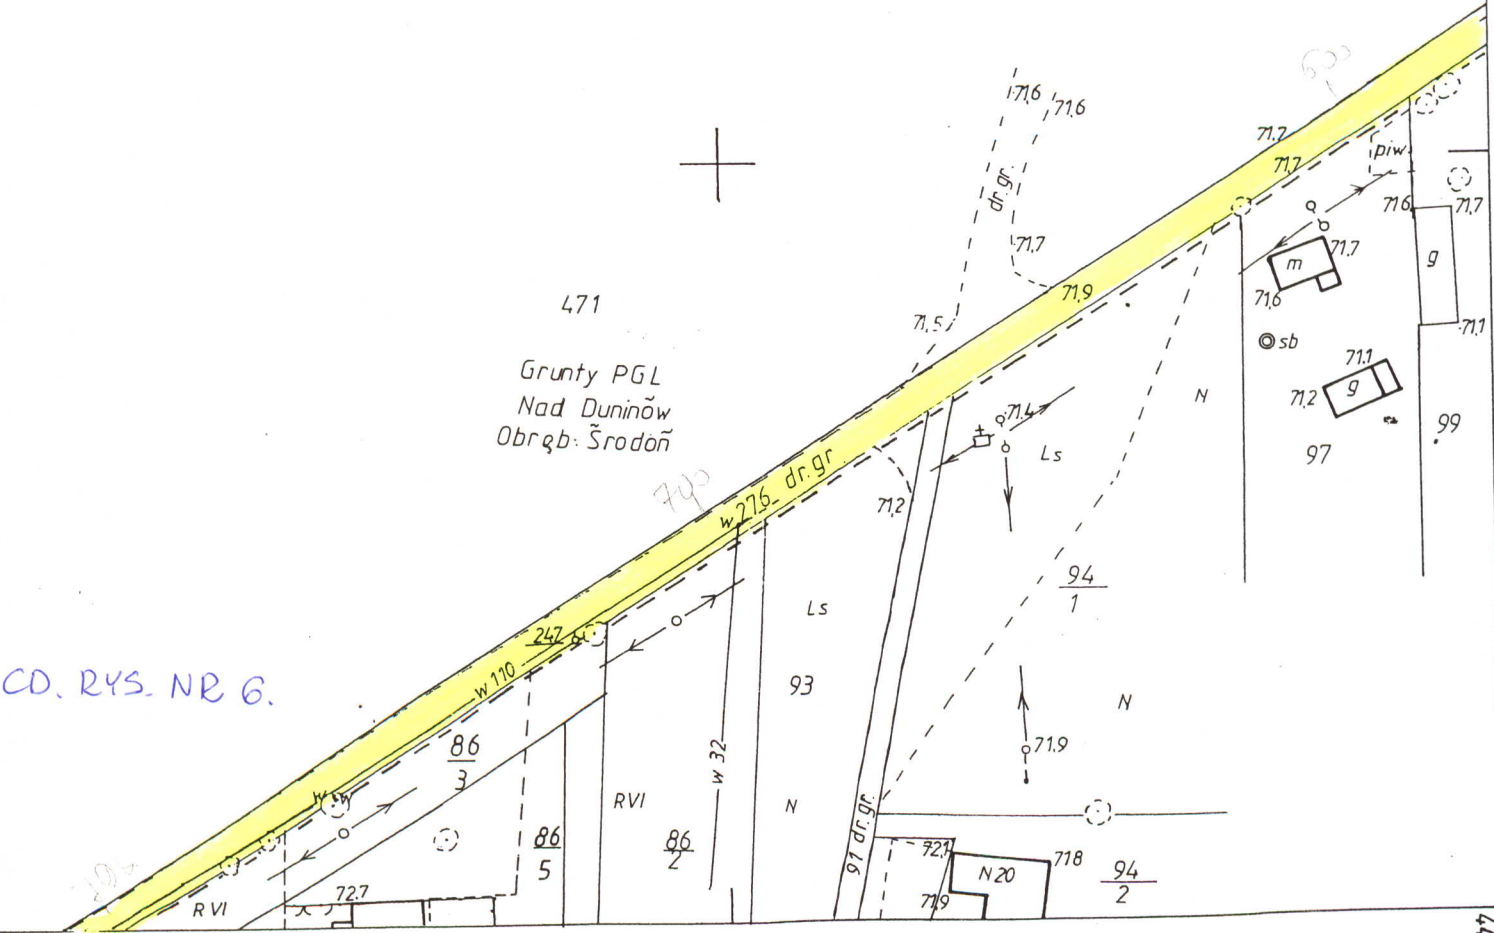


CD. RYS. NR 6.

RYS. NR 6

CD. RYS NR 5

CD. RYS NR 7

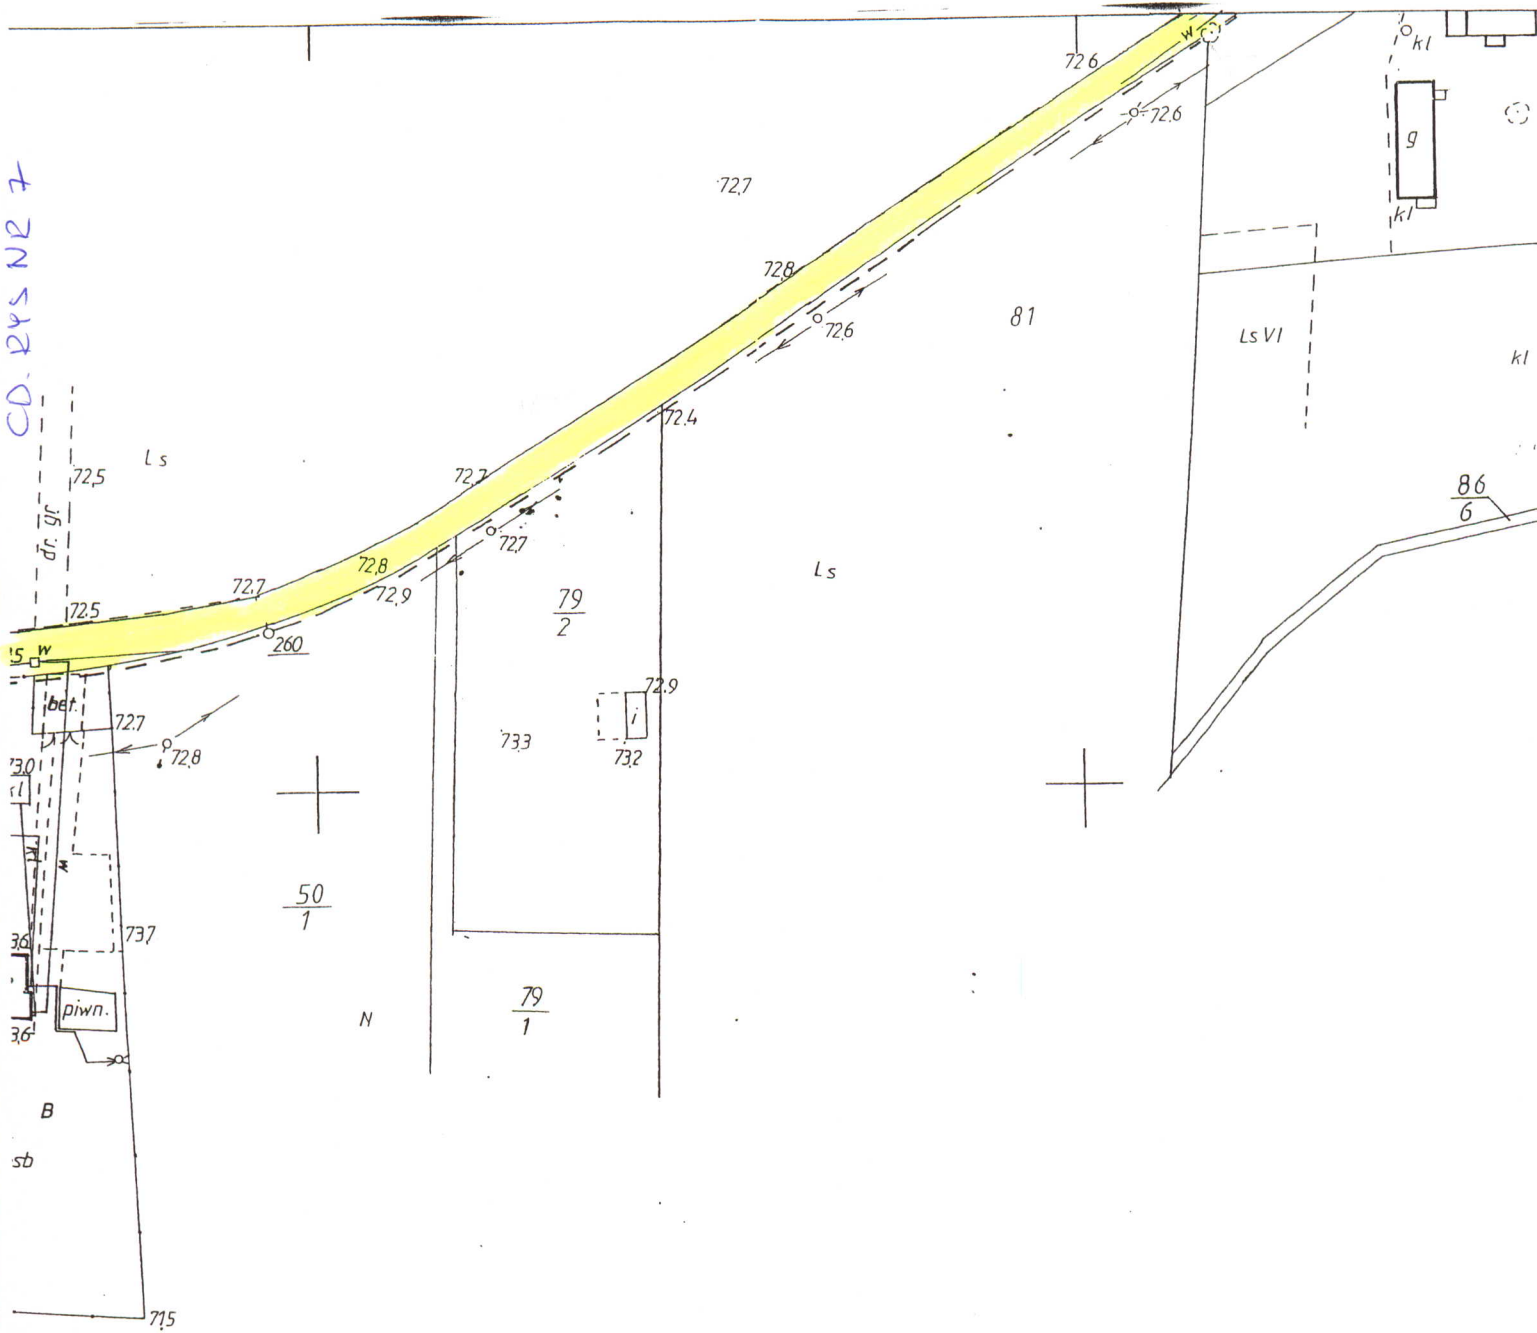

Grunty PGL
Nadl. Duninów
Obręb: Śradoń

471

C.D. RYS NR.6

KONIEC TRASY

