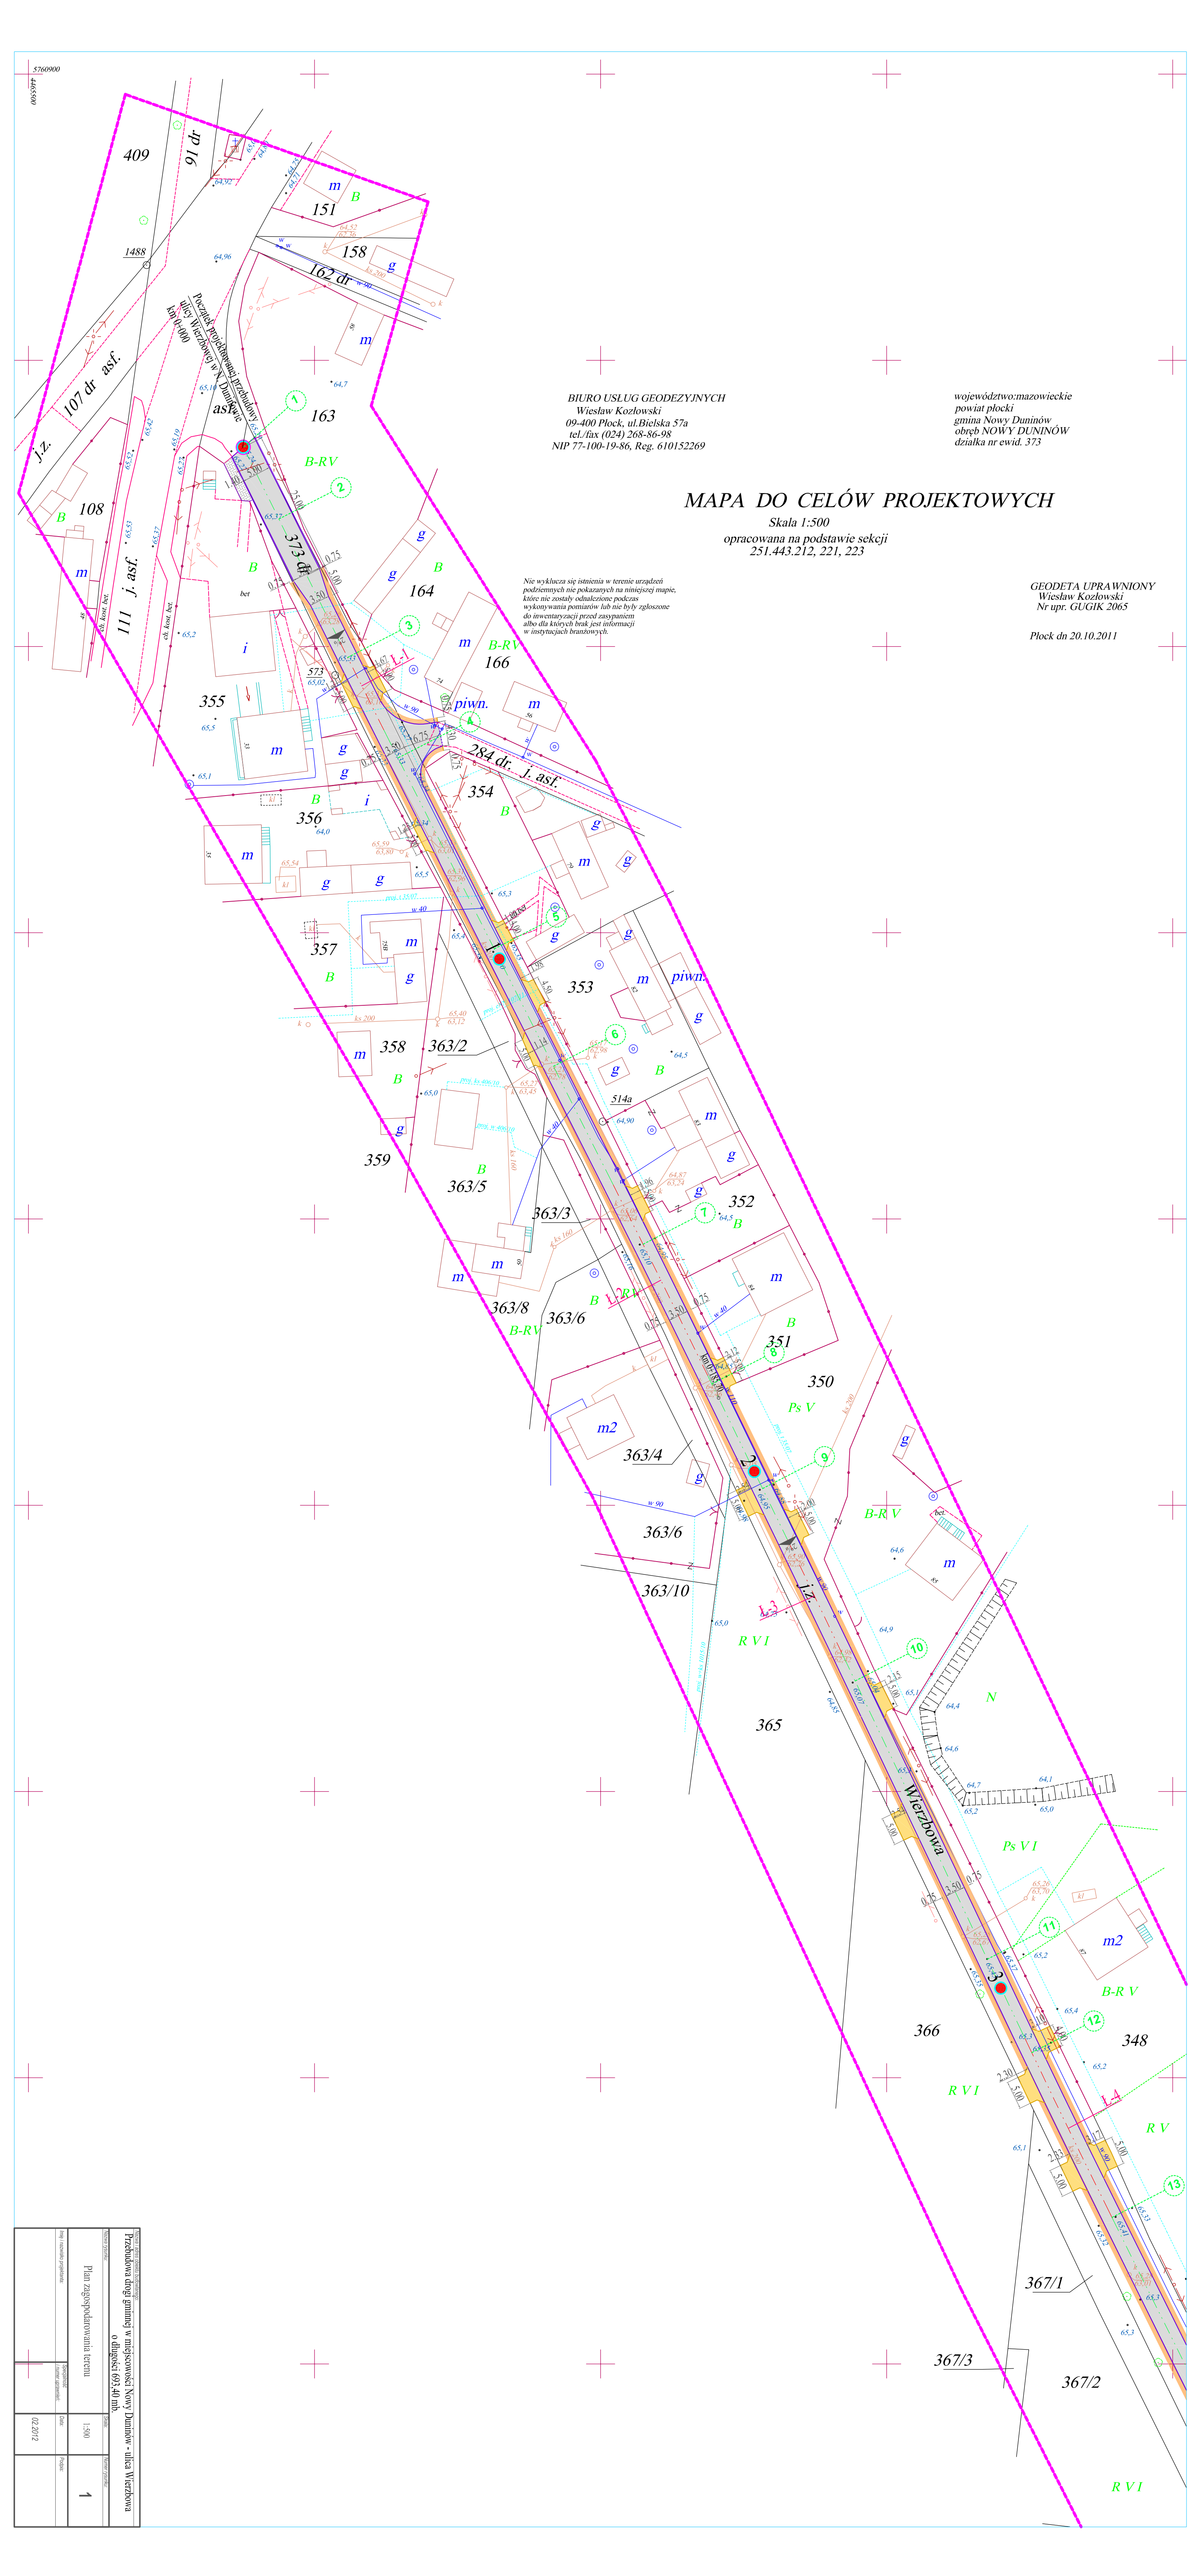
5769900
4465900
409
91 dr
1488
151
158
162 dr
m
B
g
64,96
64,52
67,56
64,92
64,7
Początek projektowanej jezdni zjazdowej
ulicy Wierzbowej w Dunikowie
km 0+000
107 dr asf.
j.z.
163
B-RV
108
111 j. asf.
373 dr
373
i
bet
db. kost. bet.
65,2
65,1
65,5
355
356
64,0
357
358
363/2
359
363/5
363/8
B-RV
363/6
363/3
363/4
363/10
R V I
365
164
166
piwn.
284 dr. j. asf.
354
353
514a
64,90
352
351
350
Ps V
B-R V
m2
N
Wierzbowa
Ps V I
366
348
R V
367/1
367/3
367/2
R V I
BIURO USŁUG GEODEZYJNYCH
Wiesław Kozłowski
09-400 Płock, ul.Bielska 57a
tel./fax (024) 268-86-98
NIP 77-100-19-86, Reg. 610152269
województwo:mazowieckie
powiat płocki
gmina Nowy Duninów
obręb NOWY DUNINÓW
działka nr ewid. 373
MAPA DO CELÓW PROJEKTOWYCH
Skala 1:500
opracowana na podstawie sekcji
251.443.212, 221, 223
Nie wyklucza się istnienia w terenie urządzeń podziemnych nie pokazanych na niniejszej mapie, które nie zostały odnalezione podczas wykonywania pomiarów lub nie były zgłoszone do inwentaryzacji przed zasypaniem albo dla których brak jest informacji w instytucjach branżowych.
GEODETA UPRAWNIONY
Wiesław Kozłowski
Nr upr. GUGIK 2065
Płock dn 20.10.2011
Przebudowa drogi gminnej w miejscowości Nowy Duninów - ulica Wierzbowa
o długości 69,40 mb
Plan zagospodarowania terenu
1:500
02.2012
1