


Poziom porównawczy 53,00 m n.p.m.

Rzędna terenu istniejącego	Rzędna dna kanału	Zagłębienie dna kanału [m]	Odległości [m]	Materiał, Odległości	Długość trasy [m]
59.50	58.00	1.50			0.0
59.50	58.05	1.45	19,4		19,4
59.50	58.05	1.45	4,8		24,1
59.50	58.05	1.45	89,1		113,2
59.50	58.05	1.45	7,0		120,2
59.50	58.05	1.45	12,4		132,6

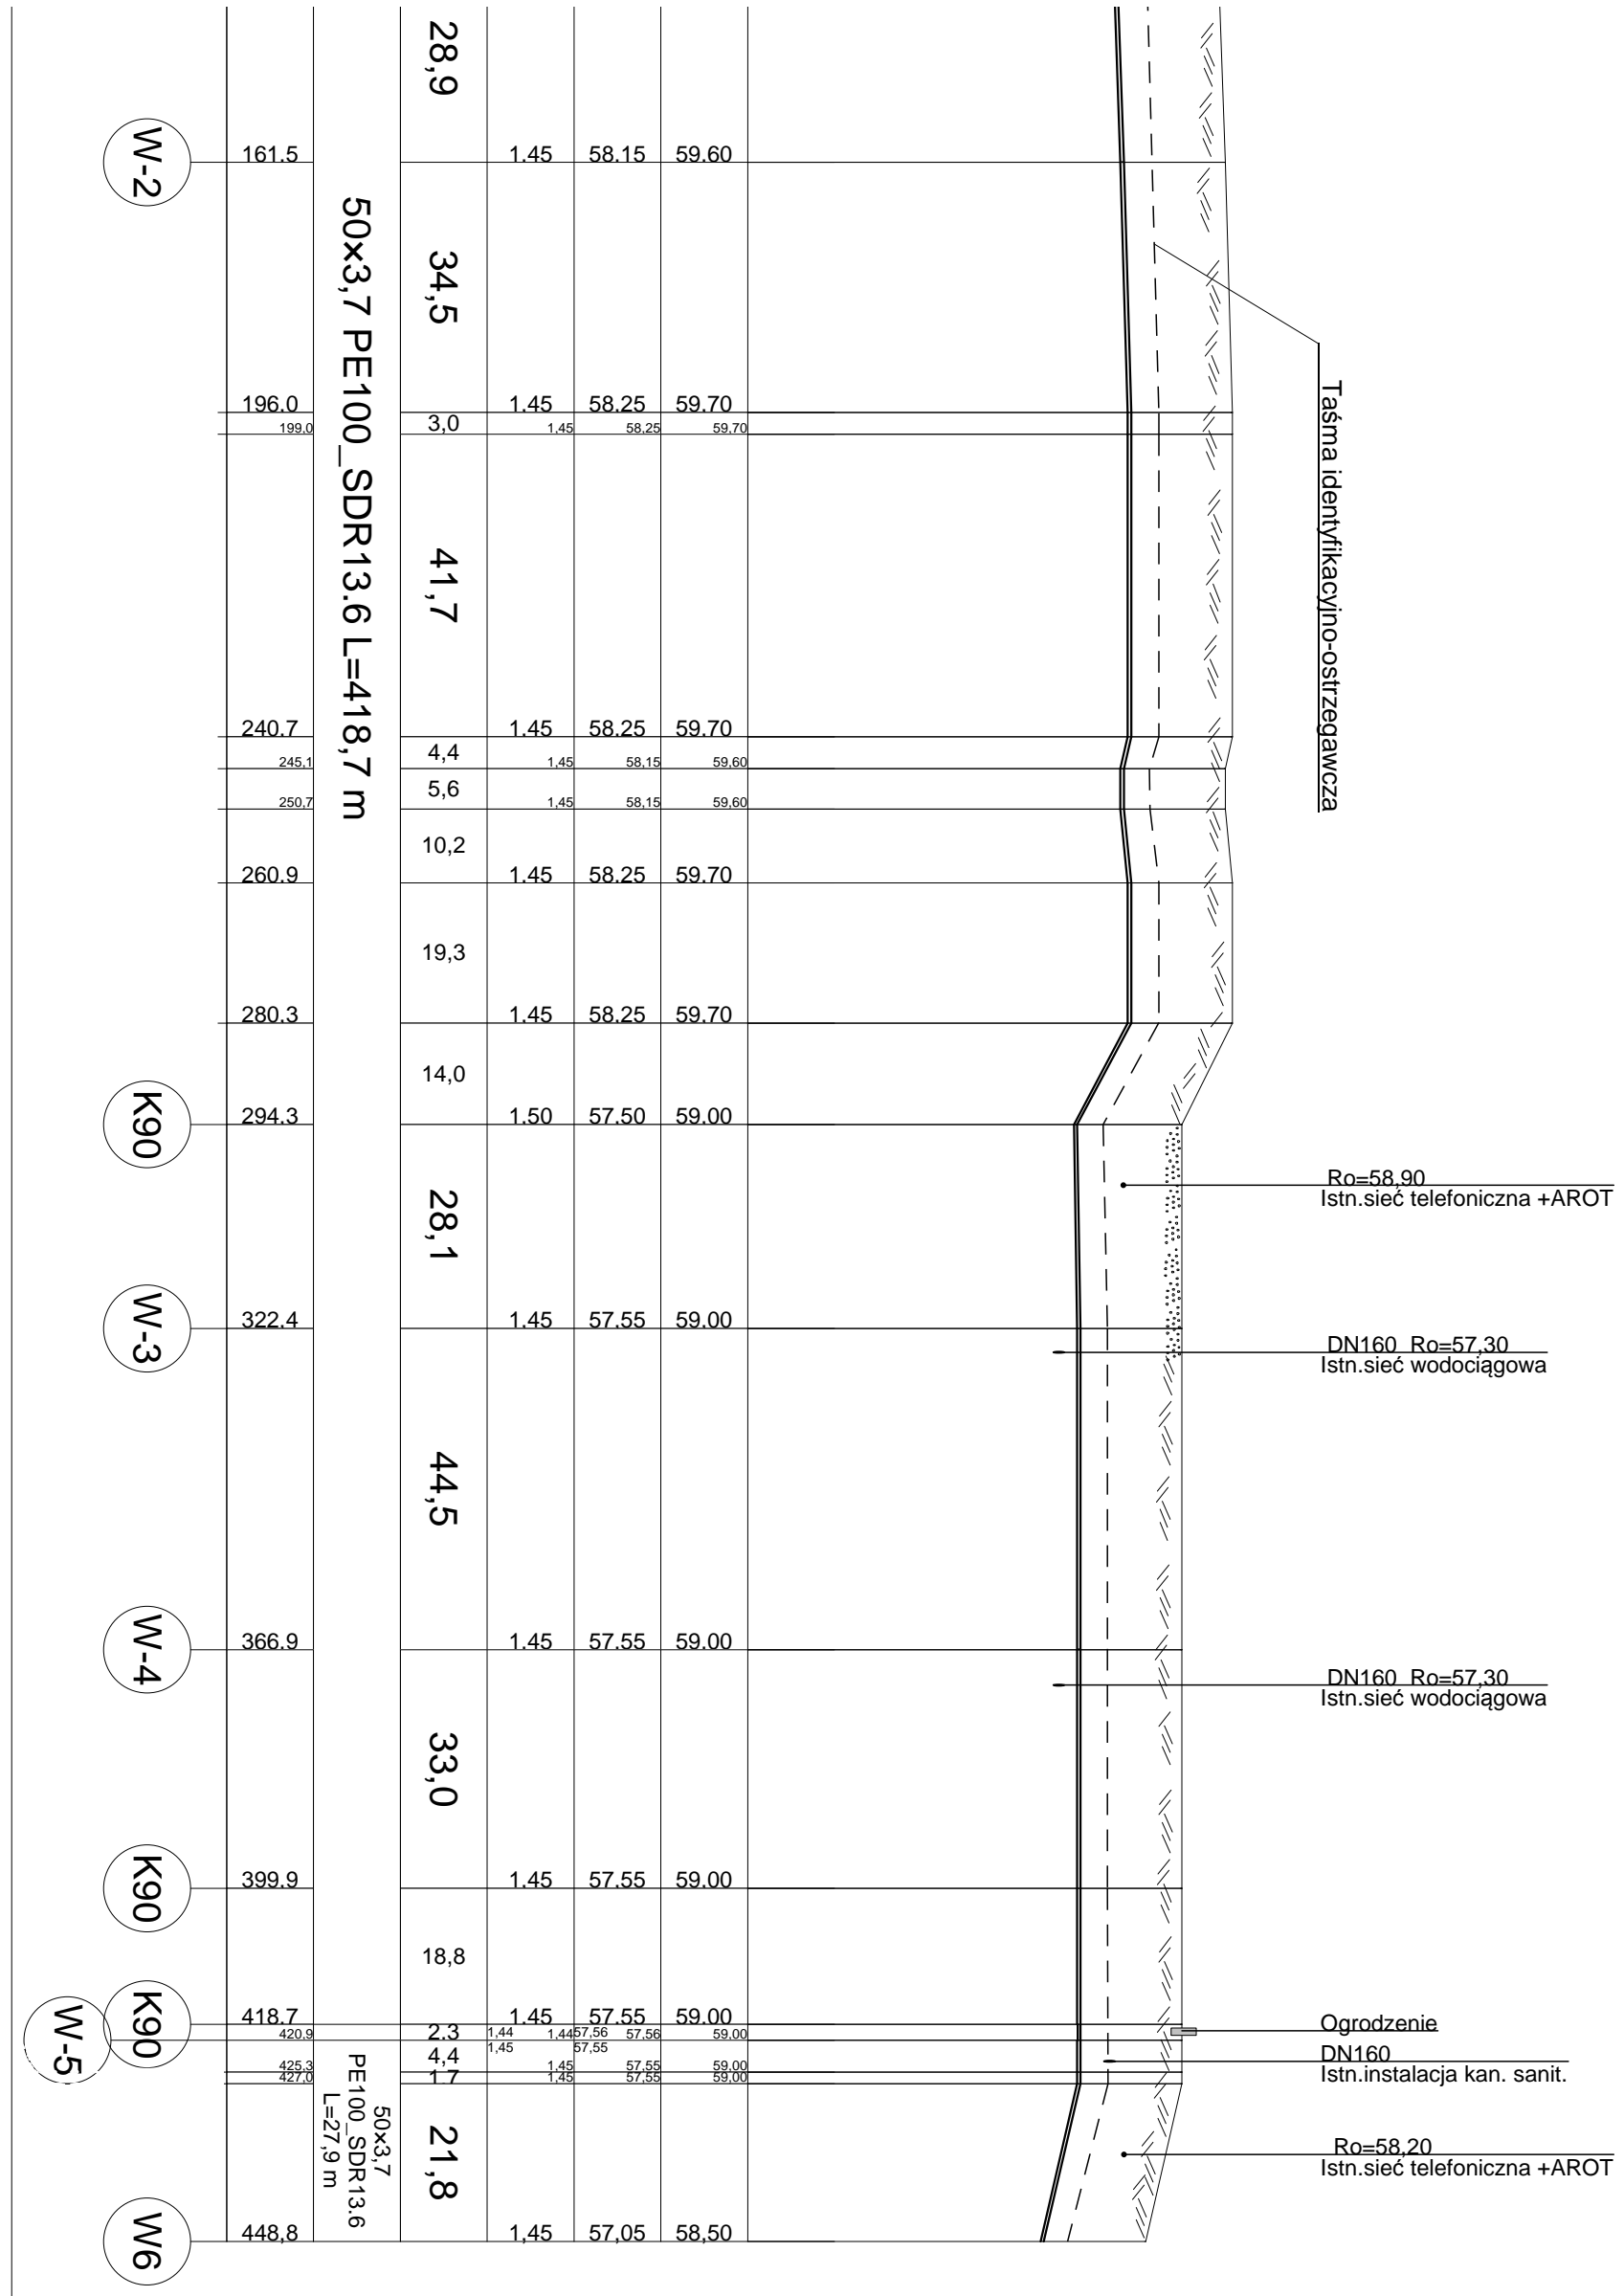

W-1



UWAGA.

1. Nie wyklucza się istnienia w terenie innych niż wykazanych na niniejszej mapie urządzeń podziemnych, które nie były zgłoszone do inwentaryzacji.
2. Na profilu podano orientacyjne rzędnie zagłębienia istniejących sieci.
3. Wykopy w miejscu kolizji należy wykonywać ręcznie.

Obiekt: Budowa sieci kanalizacji sanitarnej z odgałęzieniami i przyłączami w miejscowości Wola Brwileńska i części miejscowości Stary Duninów gm. Nowy Duninów	Nr rys. 9
Temat: Projekt budowlano-wykonawczy sieci kanalizacji sanitarnej z odgałęzieniami i przyłączami	Data: 07. 2013
Tytuł rysunku: Profil sieci kanalizacji sanitarnej od W-1do W-6	Skala: 1:100/1:1000
Projektant br. sanitarna: inż. Henryka Kamińska upr. nr 100/85	
Sprawdził br. sanitarna: inż. Teresa Strzelecka upr. nr 82/94	
Projekt br. elektryczna: inż. Leszek Jankowski upr. bud.nr 50/79	