
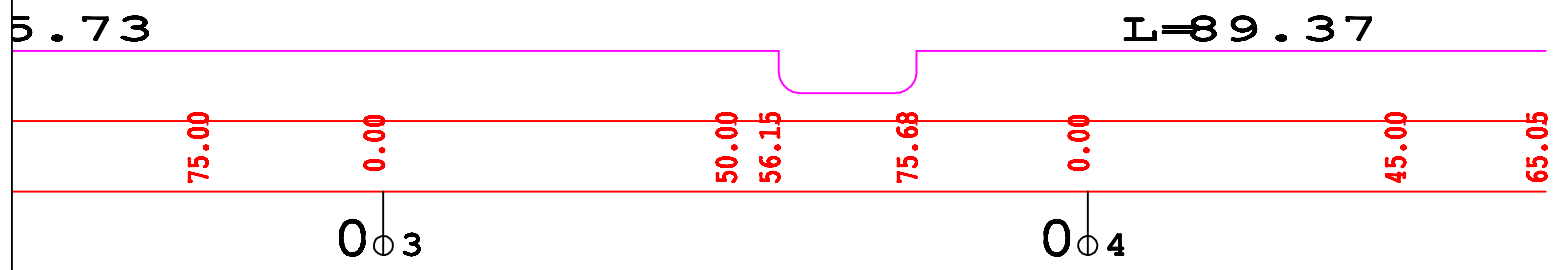
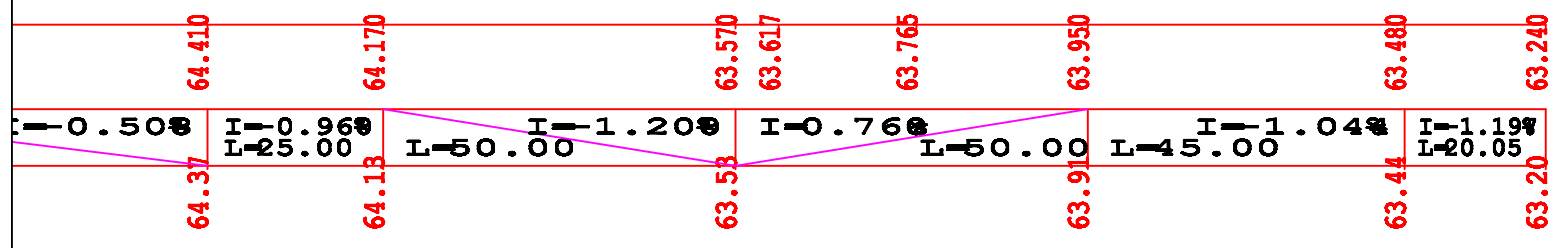


Niweleta projektowanej jezdni
 Niweleta rowu obustronnego

Arkusz nr 2

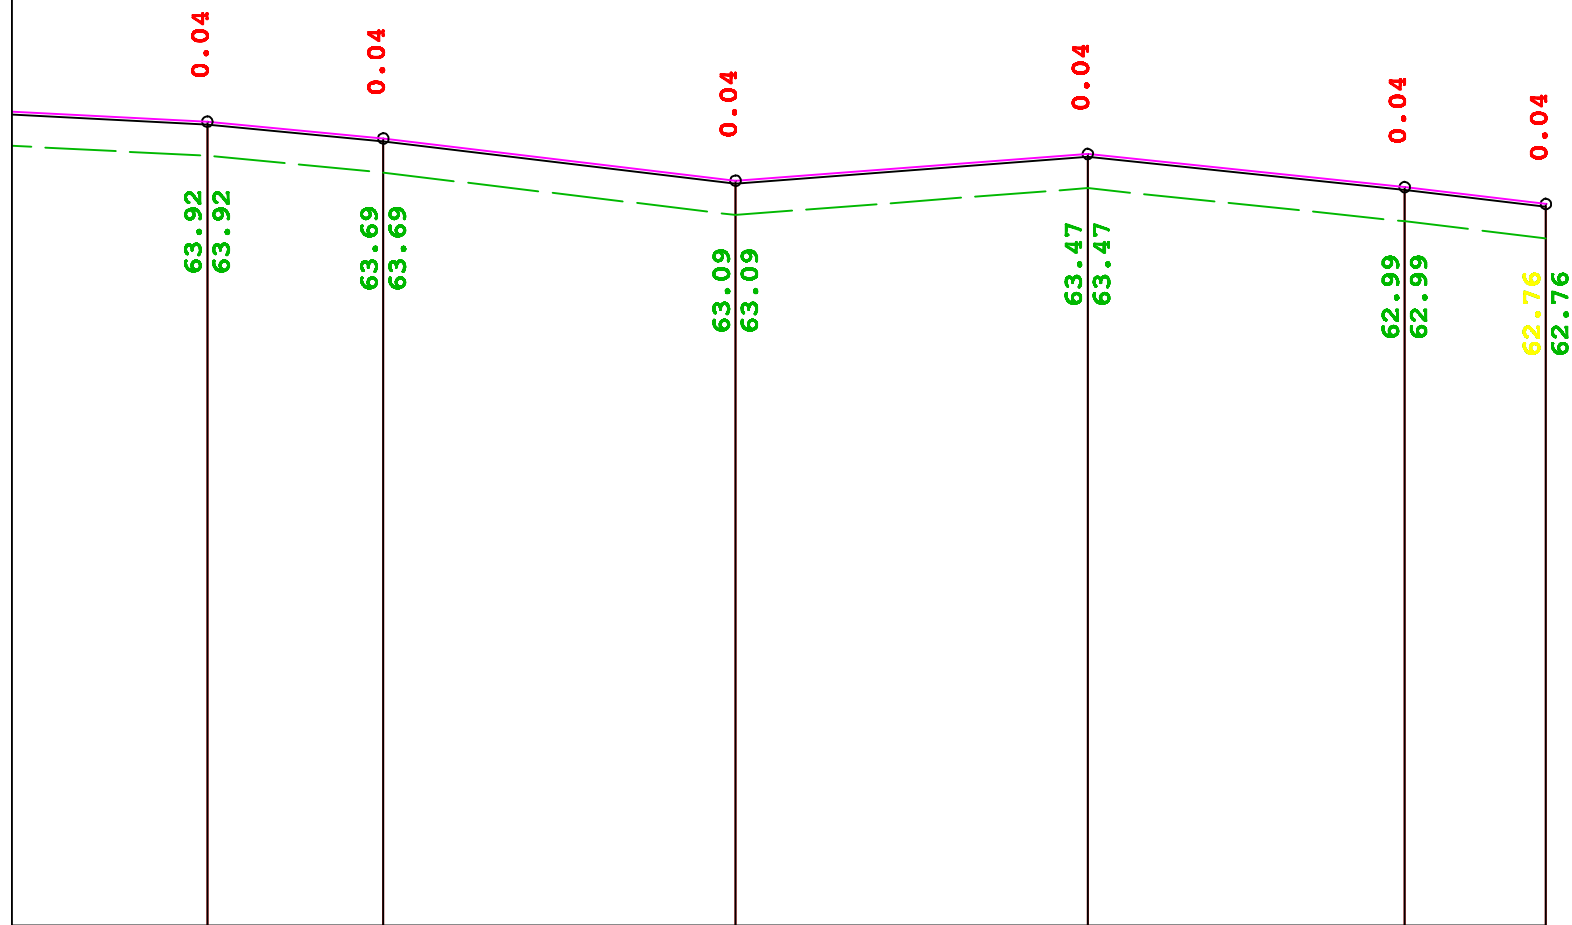

PRZEDSIĘBIORSTWO PROJEKTOWO - USŁUGOWE TOSSA ul. Krośniewicka 4c, 09-500 Gostynin			
Inwestor: Urząd Gminy Nowy Duninów			
Nazwa obiektu: Droga gminna w m. Nowy Duninów			Branża: Drogowa
Temat opracowania: Przebudowa drogi gminnej			Stadium: PB
Nazwa rysunku: Profil podłużny			Skala: 1:50
Zespół projektowy			
Imię i nazwisko	Podpis	Nr uprawnień	Data: IX.2009r
inż. Mirosław Kaczmarek		Upr. bud. do proj. dróg Nr 143/08	Sprawdzający
Michał Górecki			Rys nr: 5
mgr Piotr Kaczmarek			
Agnieszka Jasińska			
Stefan Stempnowski		Upr. bud. do proj. dróg Nr 143/08	