

STAROSTWO POWIATOWE w PŁOCKU
Wydział Architektury i Budownictwa
09-400 Płock, ul. Bielska 50

p.p 78.0m n.p.m

	włączenie trójnik 90/110/90											
	zasuwa dn 100											
Rzędna terenu												
Rzędna dna rurociągu	80.10	81.80			84.70	86.40			87.90	89.60		85.90
Zagłębienie	1.70	1.70			1.70	1.60			1.70	1.60		1.70
Spadki / średnice	0%	0%	0.05%		0.02%	0.04%			0.03%			0.04%
	PE110	PE110	PE110		PE110	PE110			PE110	PE110		PE110
Odległość / długość	6.55	17.97	97.61		23.09	72.66			38.89	250.22		71.74
Odległość / długość	5.50											
Oznaczenia	W1	W2	W3		W4	W5			W6	W7		W8

PROJEKTOWO-INSTALACYJNA

Dr Kazimierz Piasek, ul. Podlaska 29, 09-408 Płock
NIP 774-102-59-65, Reg. 610166850, k.509297044
PROJEKT BUDOWLANY

Nazwa zadania:
Sieć wodociągowa w m. Lipianki gm. Nowy Duninów

Nazwa rysunku:
Profil podłużny sieci wodociągowej

Projektant:
dr Kazimierz Piasek

Dr Kazimierz Piasek
inż. urzędujący samodzielnie
09-408-Płock-Budownictwo i Architektura 2
upr. Nr 125 U
tel./fax (24) 26-57-57 / 26-509-87 04

Skala rysunku:
1:1000 / 1:100

Numer rysunku:
7.1

Data:
XI.2017r.

STAROSTWO POWIATOWE w PŁOCKU
Wydział Architektury i Budownictwa
09-400 Płock, ul. Bielska 59

p.p 78.0mn.p.m

Rzędna terenu	85.90	87.60	83.50	85.20	81.50	83.20	80.90	82.60
Rzędna dna rurociągu	1.70	1.70	1.70	1.70	1.70	1.70	1.70	1.70
Zagłębienie	1.70	1.70	1.70	1.70	1.70	1.70	1.70	1.70
Spadki / średnice	PE110	0.05%	PE110	0.02%	PE110	0.003%	PE110	0.003%
Odległość / długość	321.96	46.35	368.31	86.15	454.46	194.58	649.04	649.04
Oznaczenia	W8	W9	W10	W11				

PROJEKTOWO-INSTALACYJNA

Dr Kazimierz Piasek, ul. Podlaska 29, 09-408 Płock
NIP 774-102-59-65, Reg. 610166850, k.509297044
PROJEKT BUDOWLANY

Nazwa zadania:
Sieć wodociągowa w m. Lipianki gm. Nowy Duninów

Nazwa rysunku:
Profil podłużny sieci wodociągowej

Projektant:
dr Kazimierz Piasek


Dr Kazimierz Piasek
Inż. urządzeń sanitarnych
09-408-Płock, Podlaska 29, ul. Podlaska 29
upr. nr 8122/2010, Płock
tel./fax (22) 222 22 22, tel. kom. 509 297 04


Skala rysunku:
1:1000 / 1:100

Numer rysunku:
7.2


Data:
XI.2017r.

STAROSTWO POWIATOWE W PŁOCKU
Wydział Architektury i Budownictwa
09-400 Płock, ul. Bielska 59

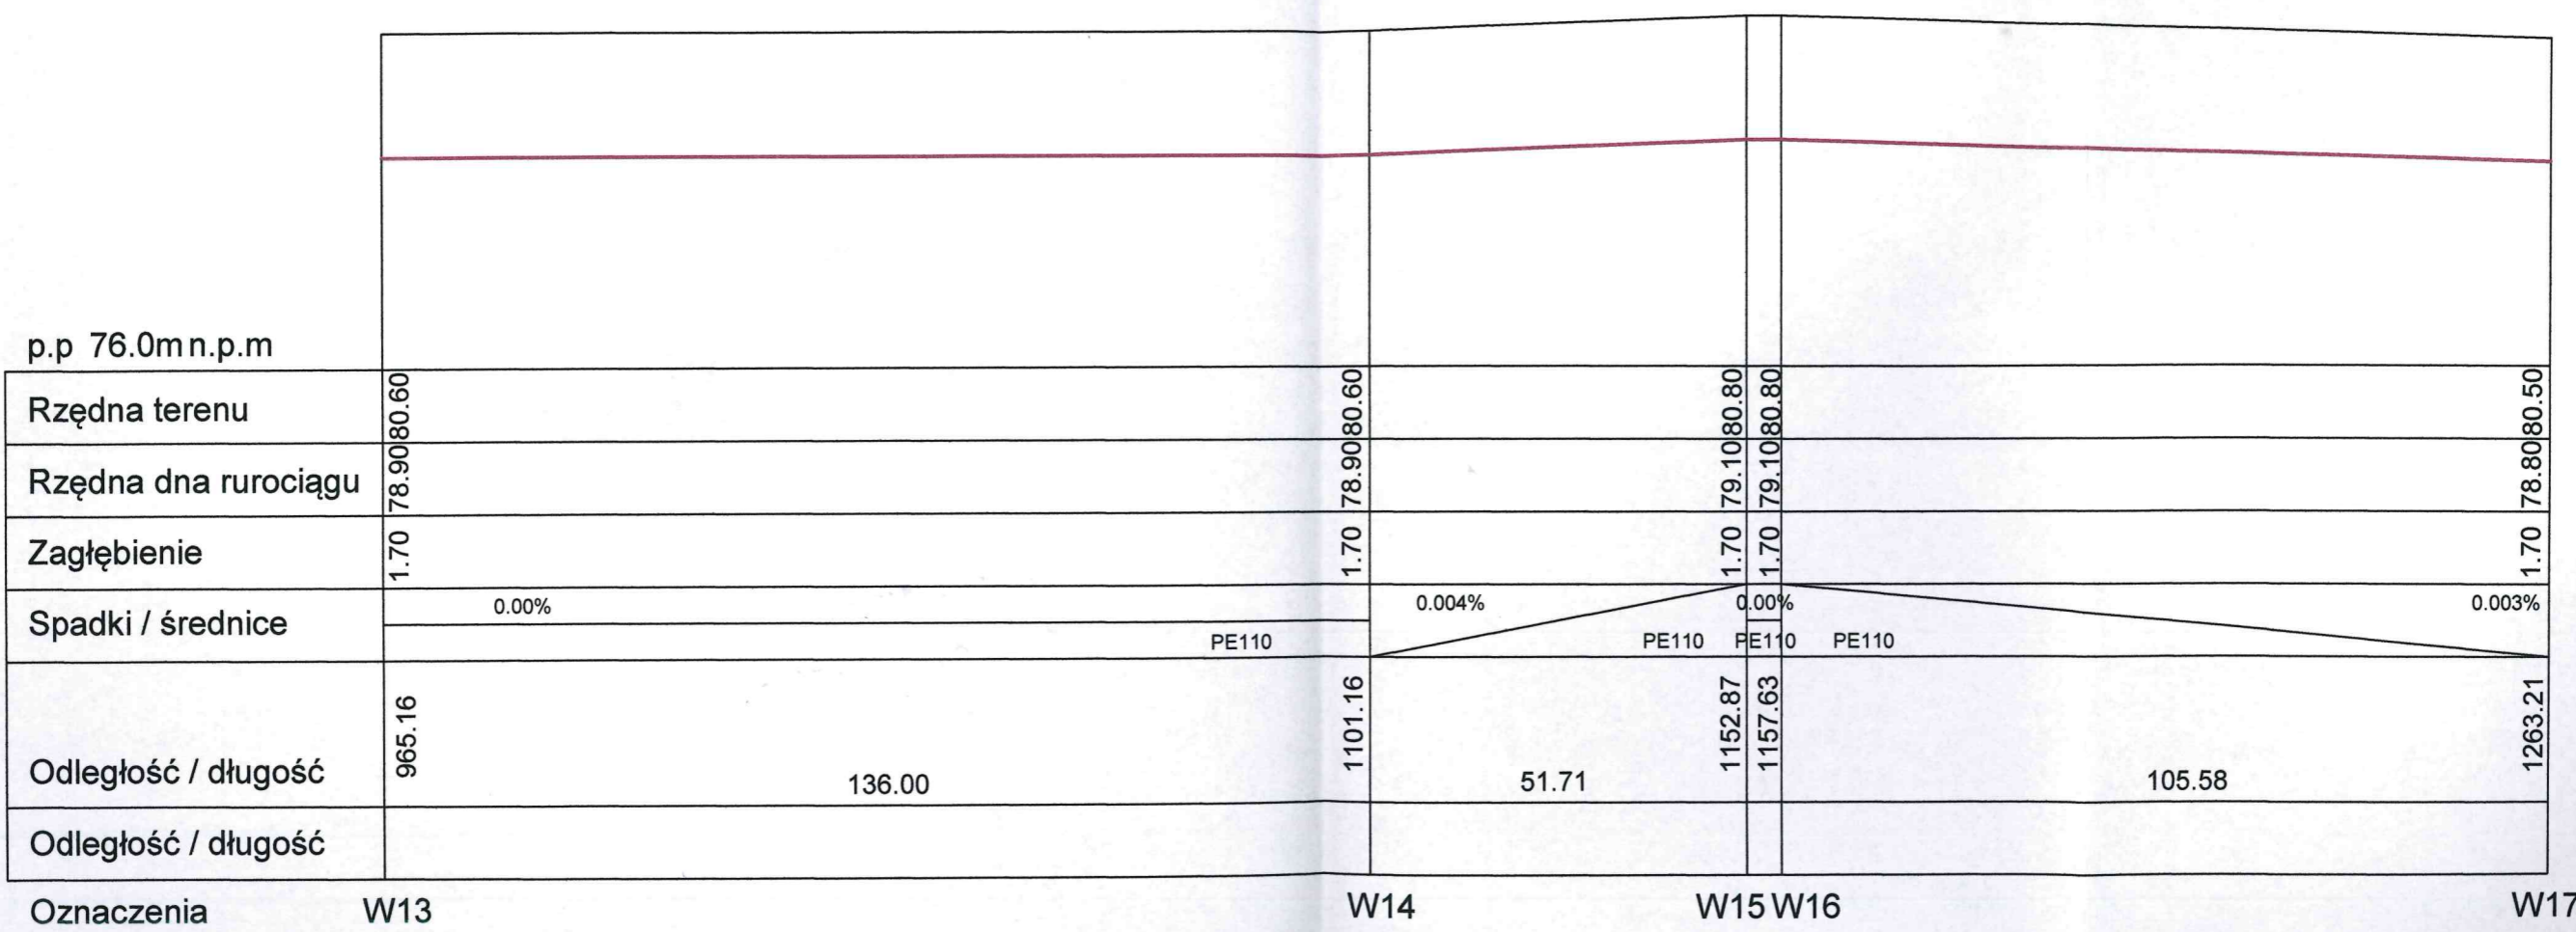
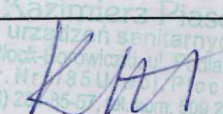
<p align="center">PROJEKTOWO-INSTALACYJNA Dr Kazimierz Piasek, ul. Podlsaka 29, 09-408 Płock NIP 774-102-59-65, Reg. 610166850,k.509297044 PROJEKT BUDOWLANY</p>		
<p>Nazwa zadania: Sieć wodociągowa w m. Lipianki gm. Nowy Duninów</p>		
<p>Nazwa rysunku: Profil podłużny sieci wodociągowej</p>		
<p>Projektant: dr Kazimierz Piasek</p>	<p align="right">  <small>Inż. Urządzeń Sanitarnych 09-408-Płock-... ul. Podlsaka 29 09-408-Płock tel./fax (24) ...</small> </p>	
<p>Skala rysunku: 1:1000 / 1:100</p>	<p>Numer rysunku: 7.4</p>	<p>Data: XI.2017r.</p>

STAROSTWO POWIATOWE w PŁOCKU
Wydział Architektury i Budownictwa
09-400 Płock, ul. Bielska 59

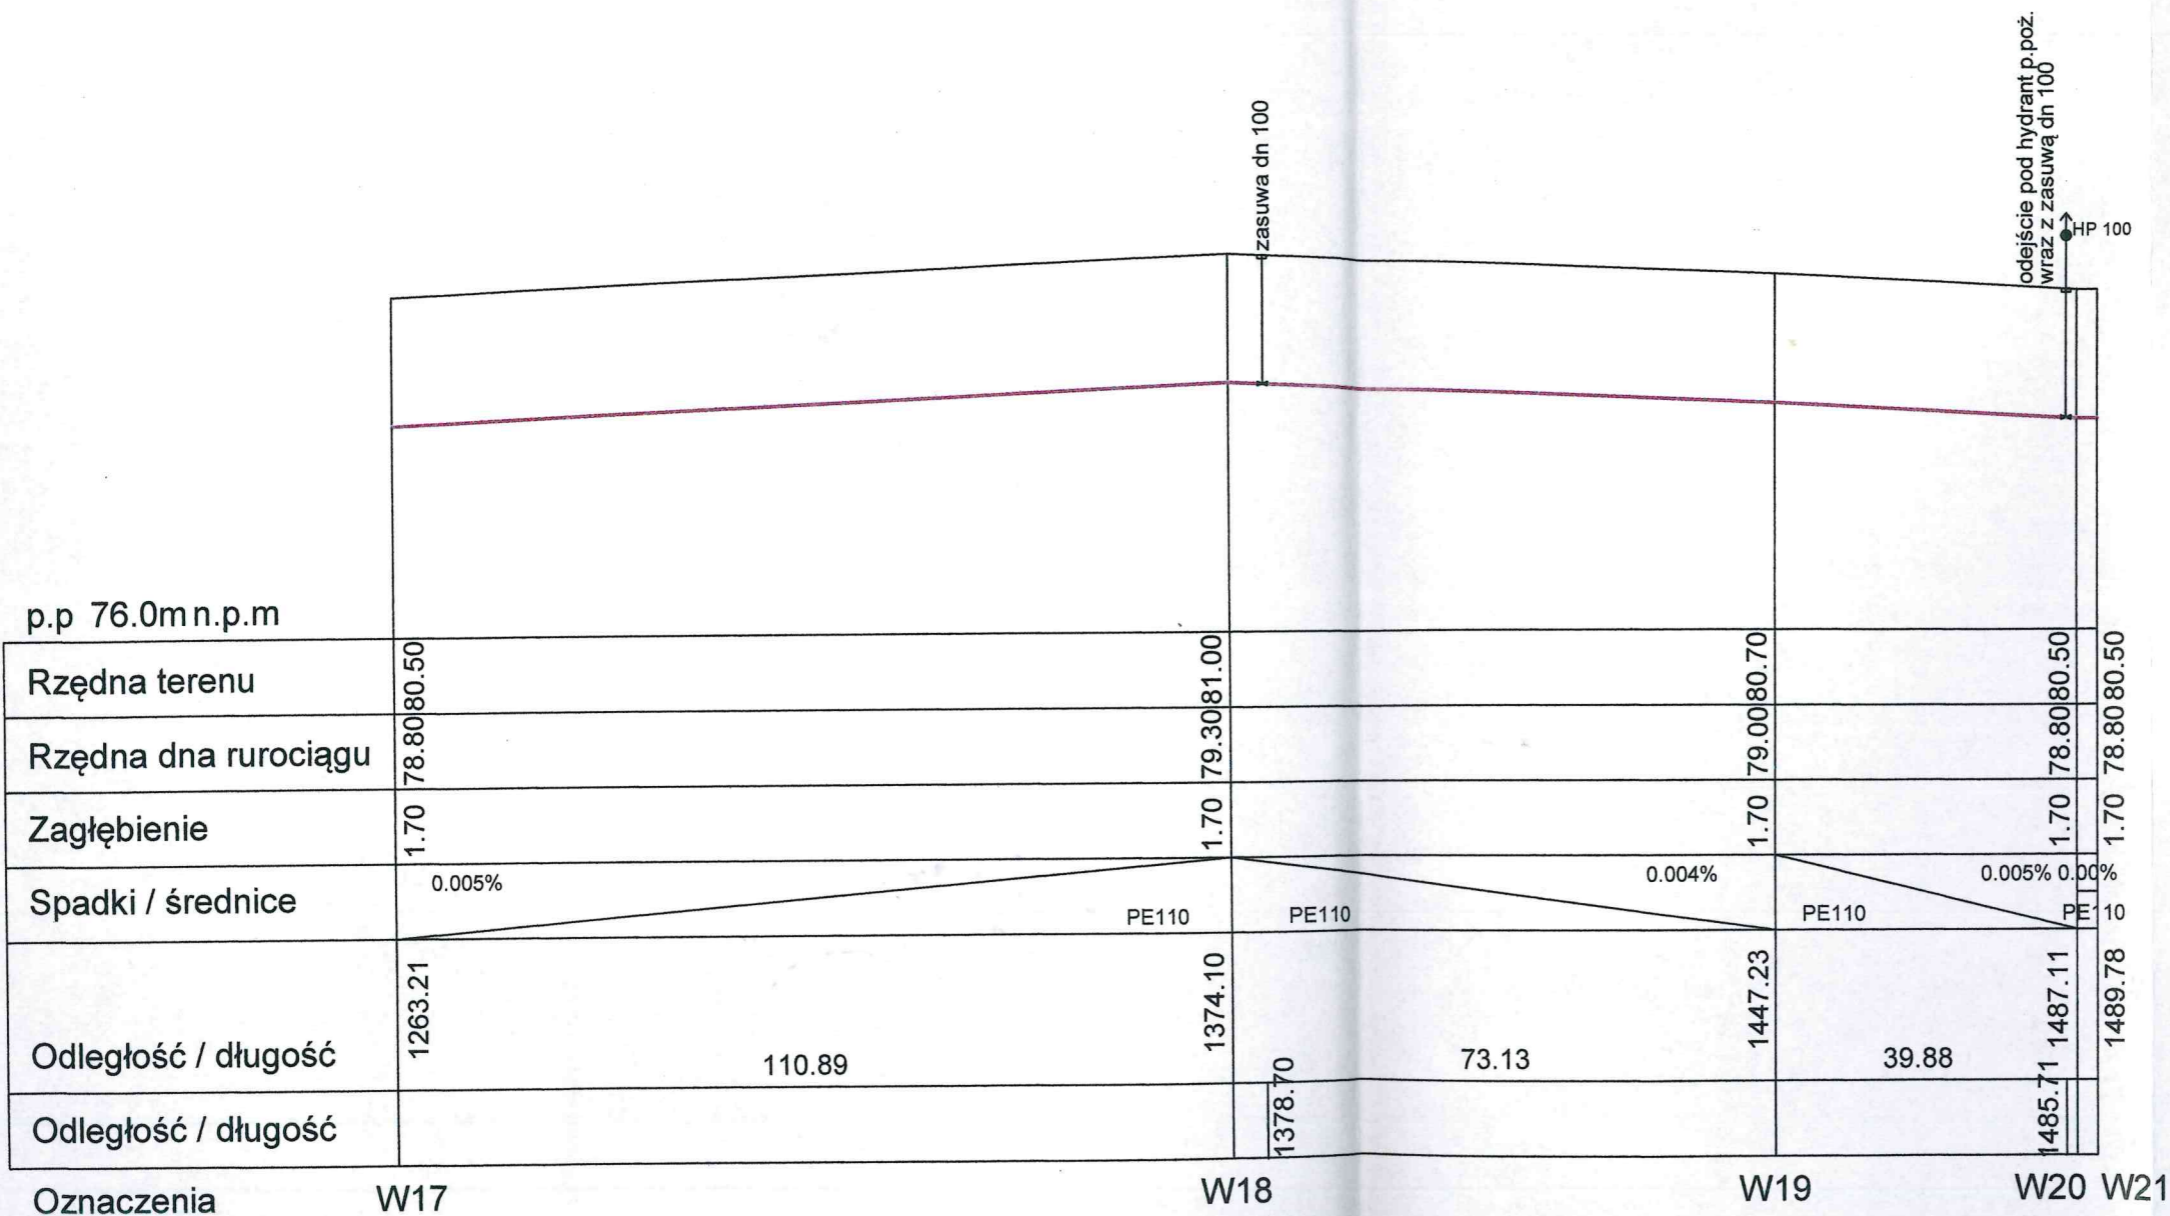

PROJEKTOWO-INSTALACYJNA
Dr Kazimierz Piasek, ul. Podlaska 29, 09-408 Płock
NIP 774-102-59-65, Reg. 610166850, k.509297044
PROJEKT BUDOWLANY

Nazwa zadania:
Sieć wodociągowa w m. Lipianki gm. Nowy Duninów

Nazwa rysunku:
Profil podłużny sieci wodociągowej

Projektant:
dr Kazimierz Piasek


Dr Kazimierz Piasek
Inż. ul. Podlaska 29, 09-408 Płock
tel./fax 22 644 11 11
09-408-Płock
09-408-Płock
09-408-Płock

Skala rysunku:
1:1000 / 1:100

Numer rysunku:
7.5

Data:
XI.2017r.

STAROSTWO POWIATOWE w PŁOCKU
Wydział Architektury i Budownictwa
09-400 Płock, ul. Bielska 59

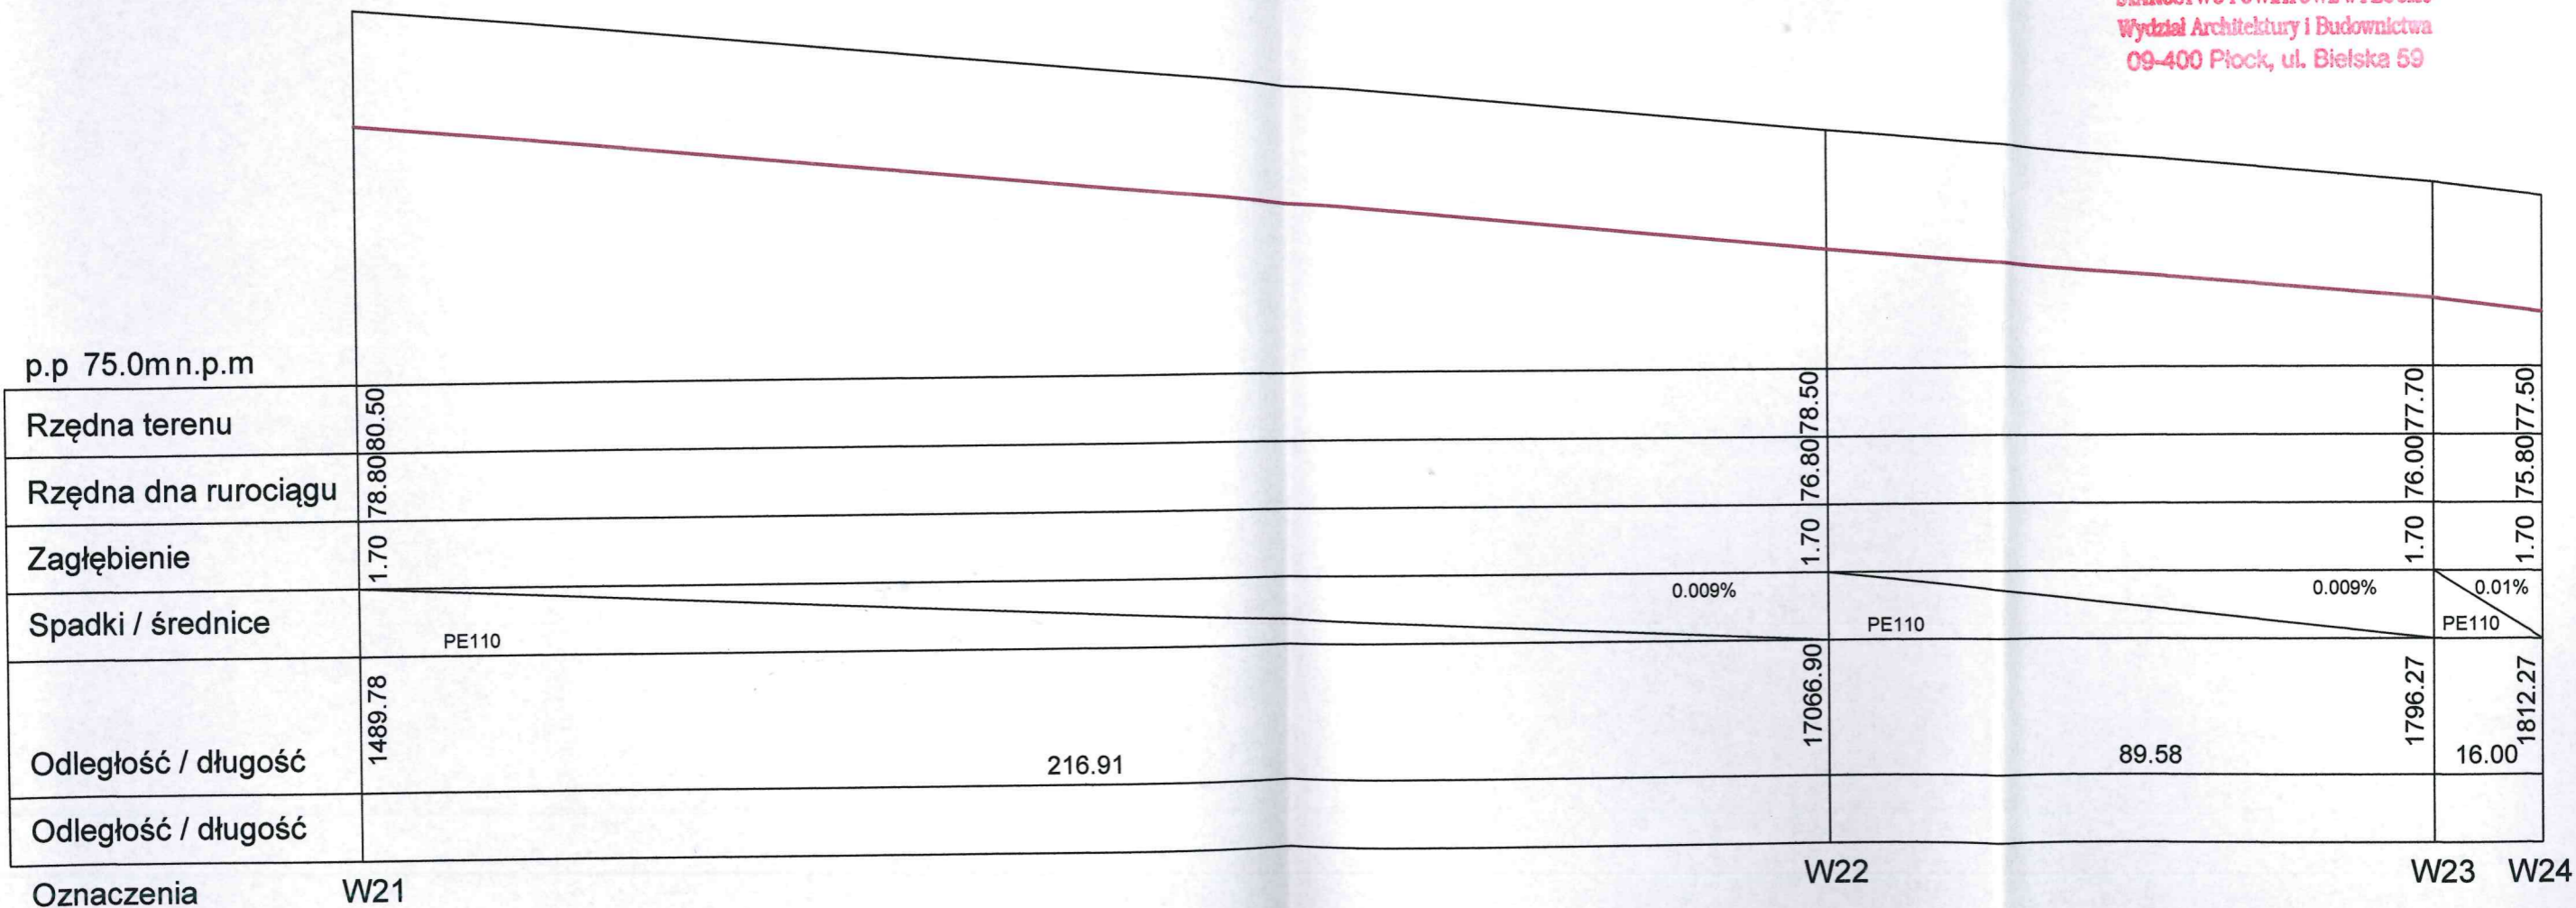

PROJEKTOWO-INSTALACYJNA

Dr Kazimierz Piasek, ul. Podłaska 29, 09-408 Płock
NIP 774-102-59-65, Reg. 610166850, k.509297044
PROJEKT BUDOWLANY

Nazwa zadania:
Sieć wodociągowa w m. Lipianki gm. Nowy Duninów

Nazwa rysunku:
Profil podłużny sieci wodociągowej

Projektant:
dr Kazimierz Piasek


Dr Kazimierz Piasek
Inż. Urządzeń Sanitarnych
09-408-Płock-Borowicza 2
upr. Nr 678
tel./fax (24) 204-3527, tel. 204-3527 C4

Skala rysunku:
1:1000 / 1:100

Numer rysunku:
7.6

Data:
XI.2017r.

STAROSTWO POWIATOWE w PŁOCKU
Wydział Architektury i Budownictwa
09-400 Płock, ul. Bielska 59

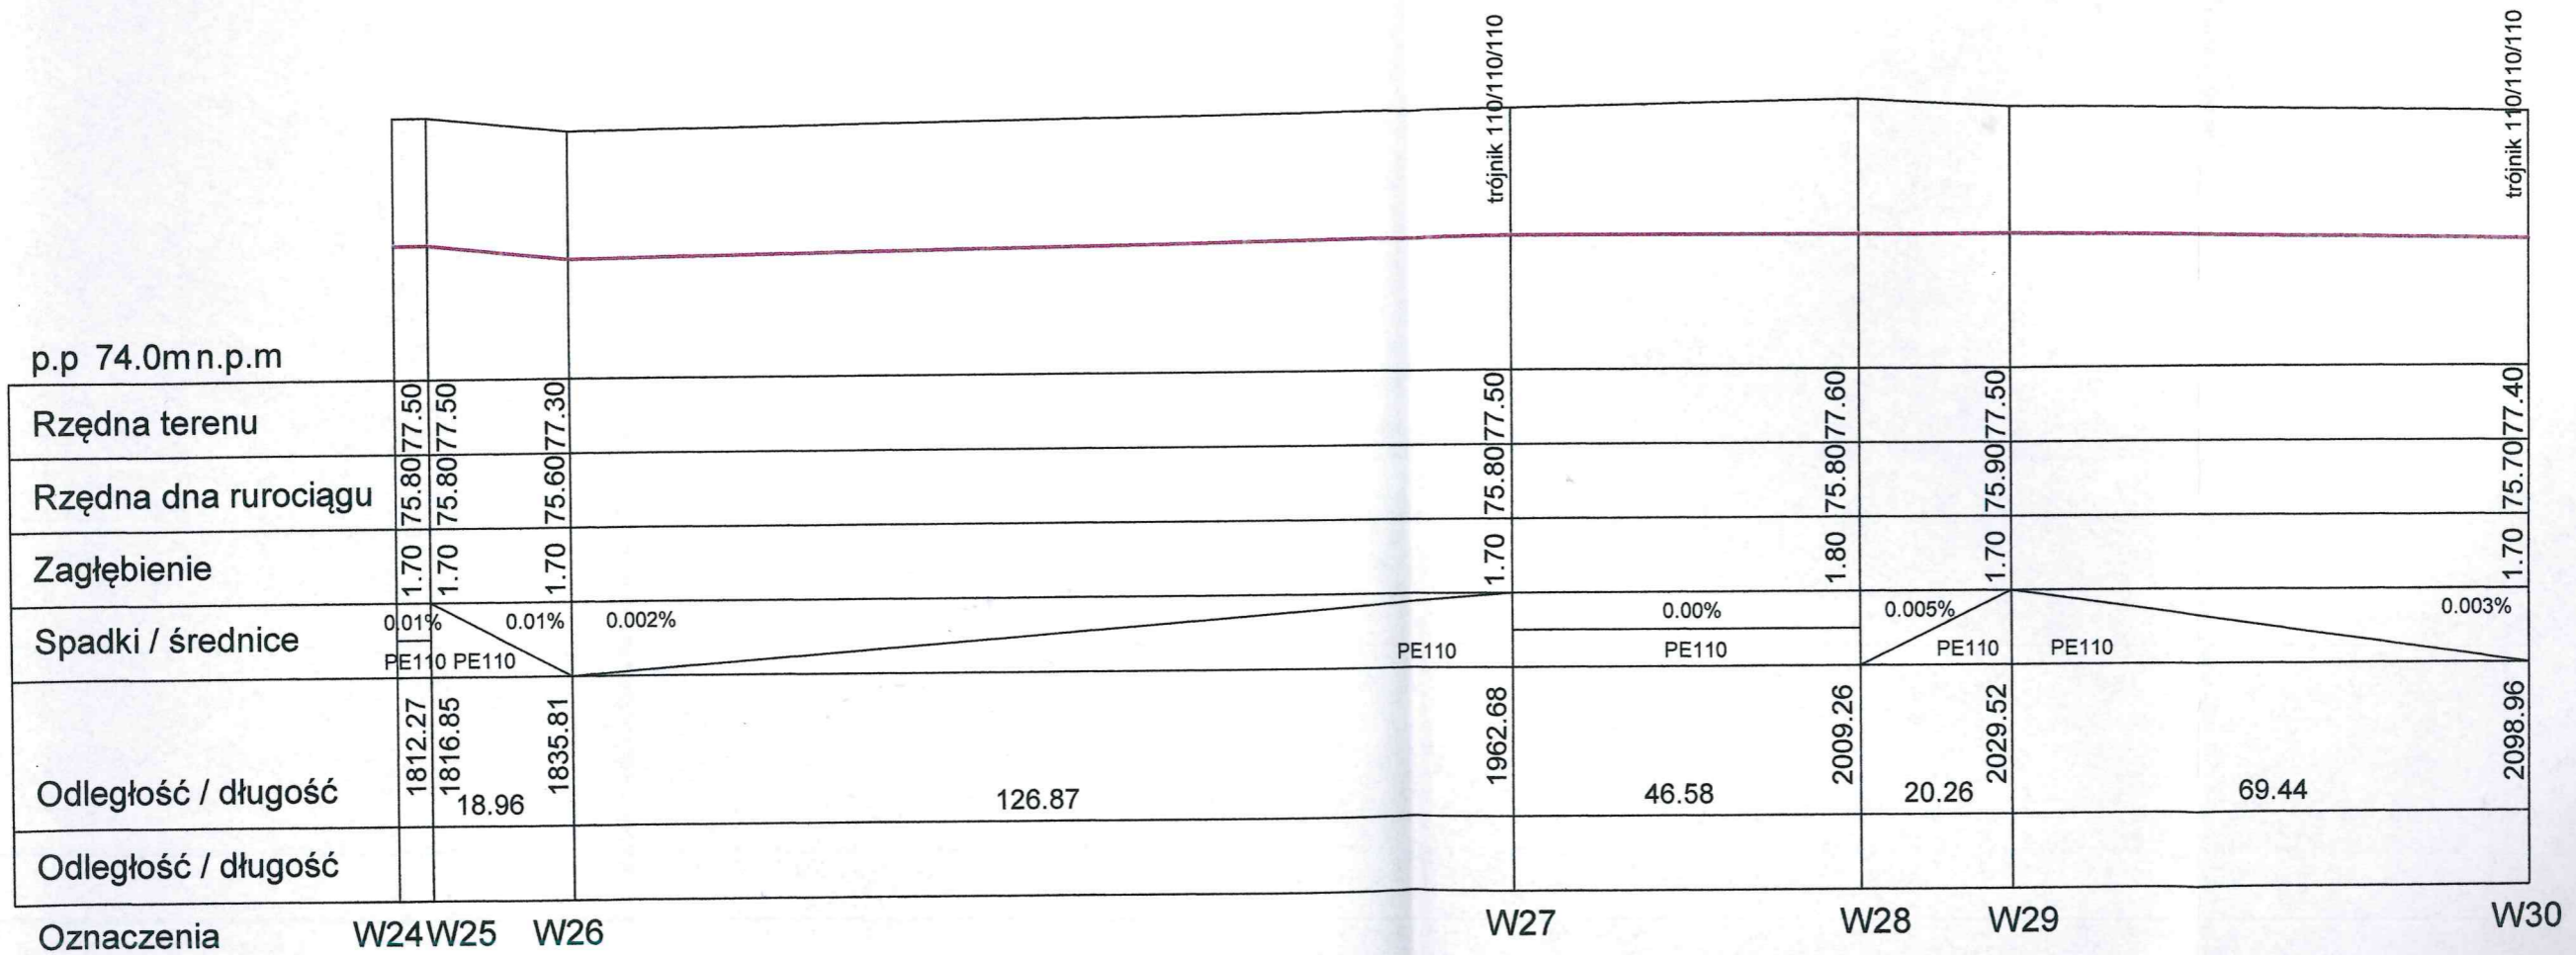

PROJEKTOWO-INSTALACYJNA
Dr Kazimierz Piasek, ul. Podlaska 29, 09-408 Płock
NIP 774-102-59-65, Reg. 610166850, k.509297044
PROJEKT BUDOWLANY

Nazwa zadania:
Sieć wodociągowa w m. Lipianki gm. Nowy Duninów

Nazwa rysunku:
Profil podłużny sieci wodociągowej

Projektant:
dr Kazimierz Piasek


Skala rysunku:
1:1000 / 1:100

Numer rysunku:
7.7

Data:
XI.2017r.


p.p 74.0mn.p.m

Rzędna terenu	75.70	77.40	75.90	77.60
Rzędna dna rurociągu	1.70	1.70	1.70	1.70
Zagłębienie	0.004%		0.004%	
Spadki / średnice		PE63		
Odległość / długość	2098.96	51.62	2150.58	
Odległość / długość				
Oznaczenia	W30		W31	

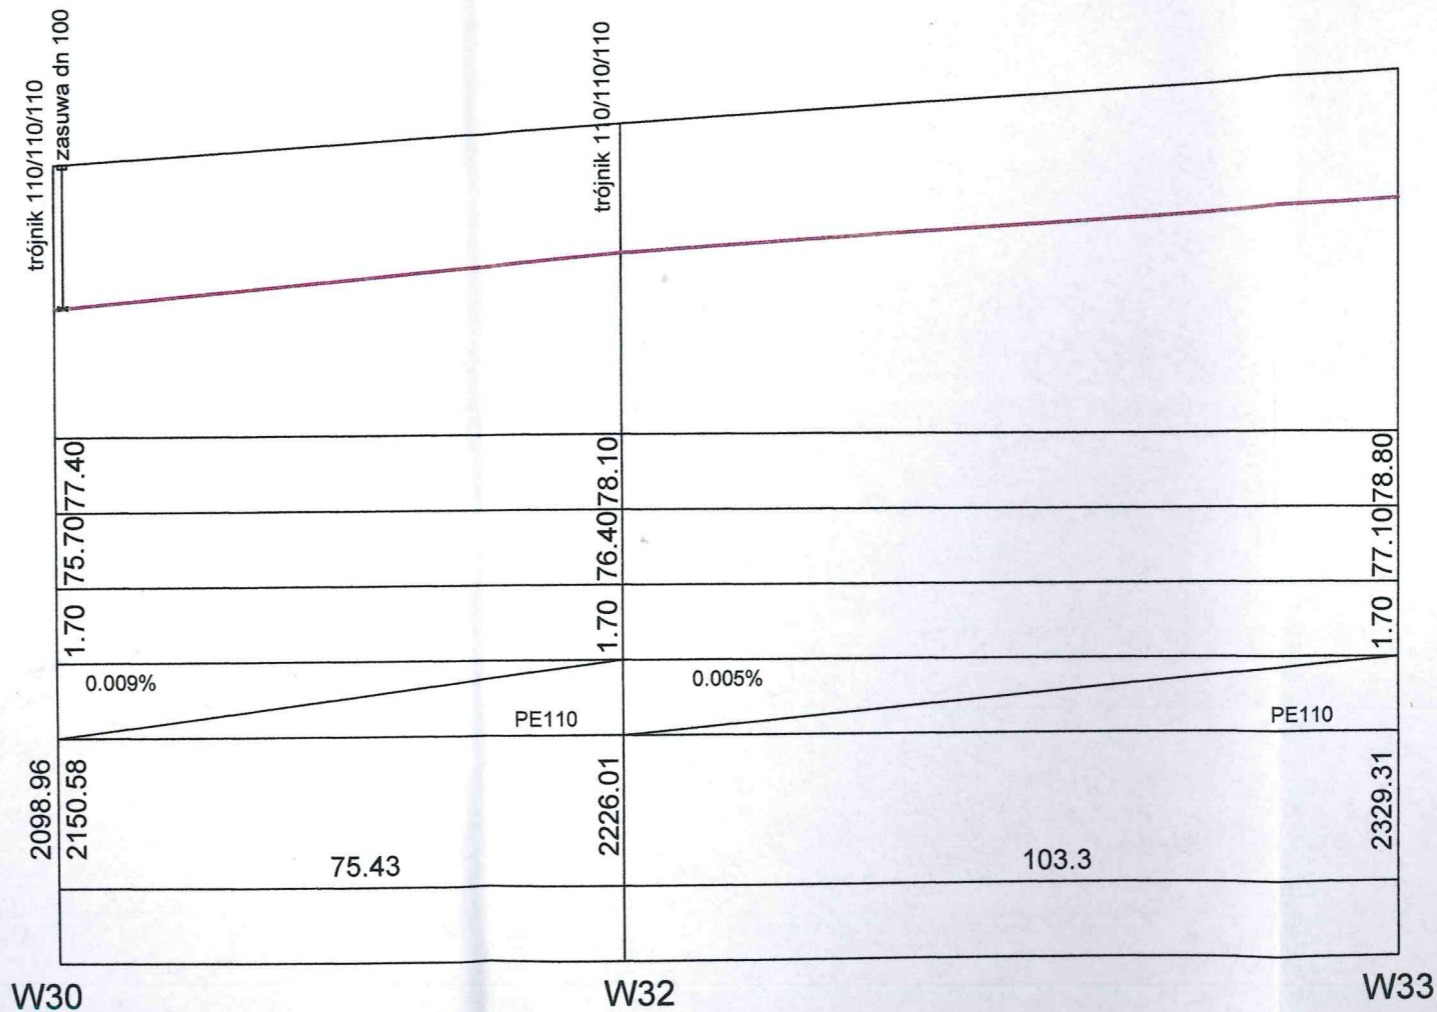


PROJEKTOWO-INSTALACYJNA Dr Kazimierz Piasek, ul. Podlaska 29, 09-408 Płock NIP 774-102-59-65, Reg. 610166850, k.509297044 PROJEKT BUDOWLANY		
Nazwa zadania: Sieć wodociągowa w m. Lipianki gm. Nowy Duninów		
Nazwa rysunku: Profil podłużny sieci wodociągowej		
Projektant: dr Kazimierz Piasek	<i>KAA</i>	
Skala rysunku: 1:1000 / 1:100	Numer rysunku: 7.8	Data: XI.2017r.


odejście pod hydrant p.poz.
wraz z zasuwą dn 100
HP 100

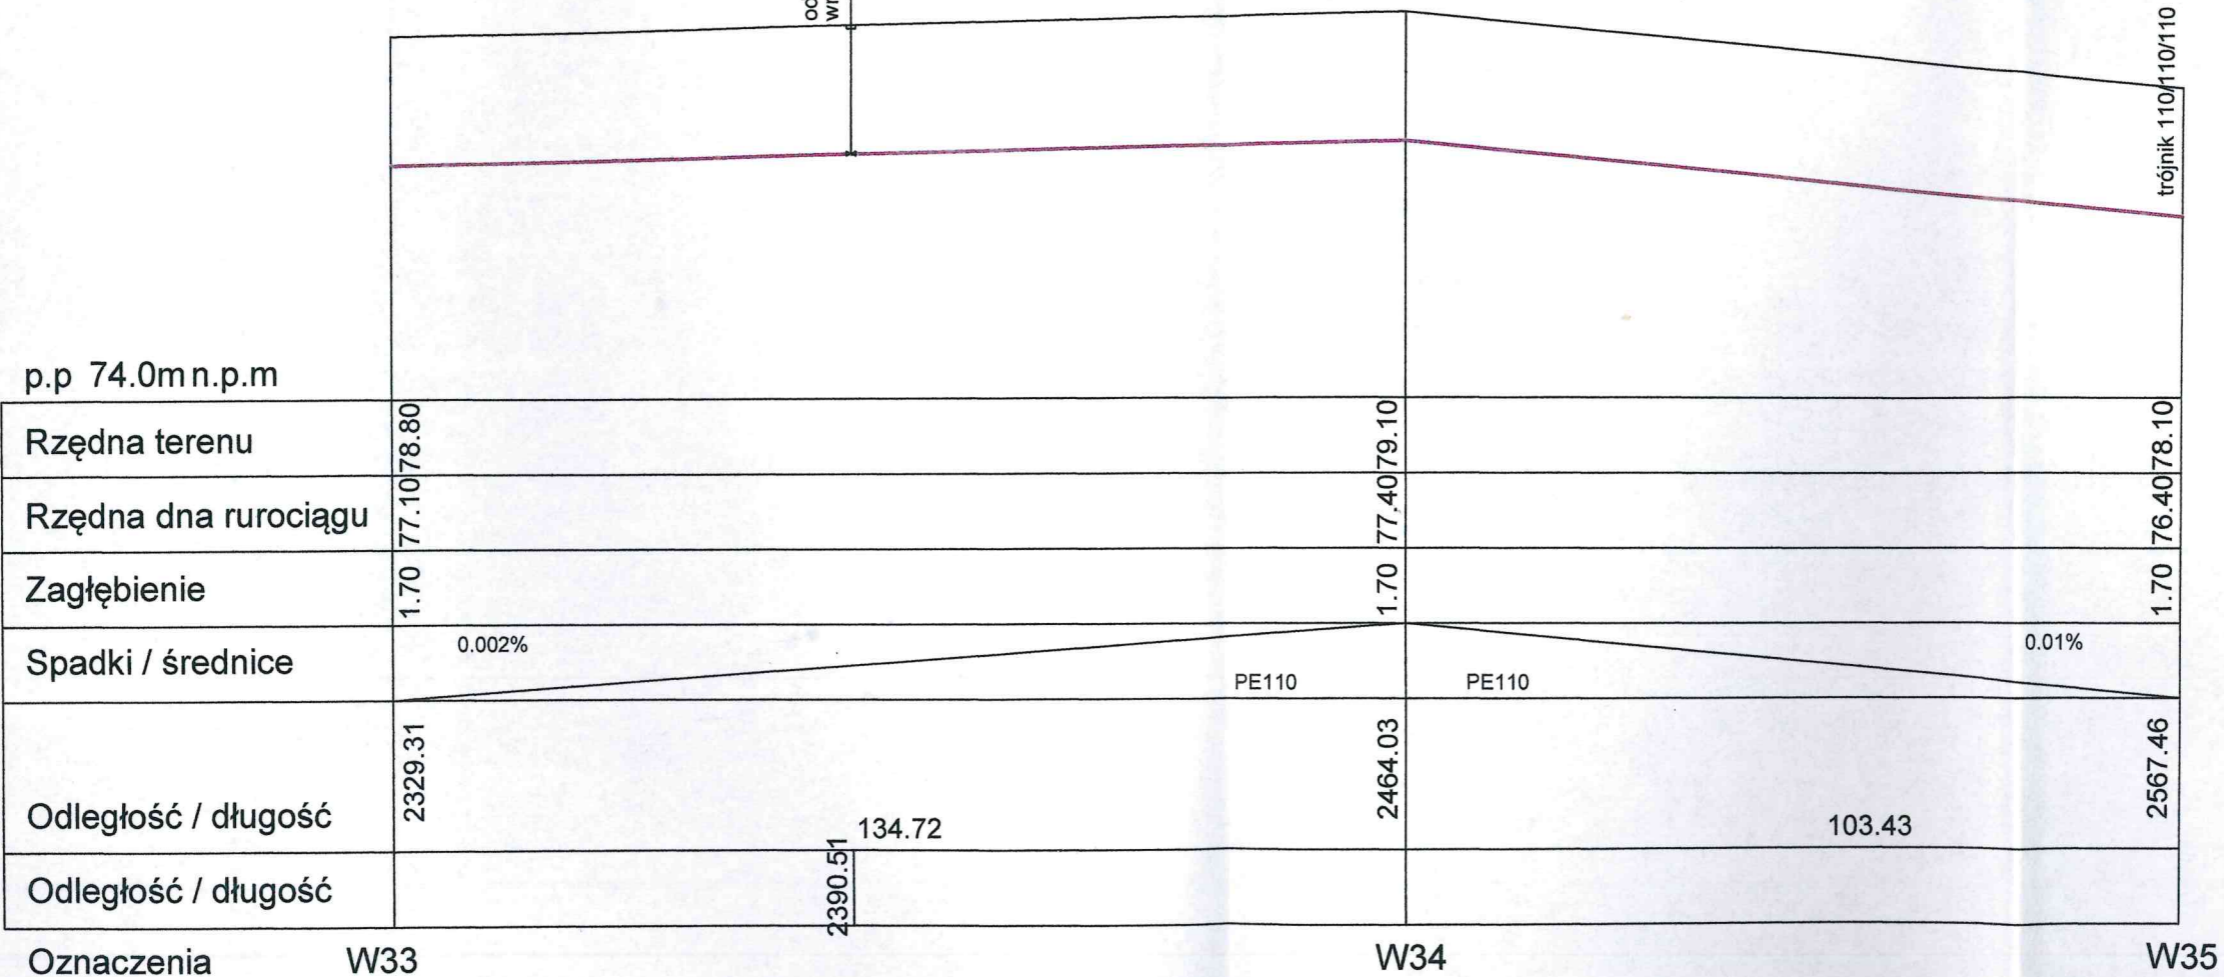

STAROSTWO POWIATOWE w PŁOCKU
Wydział Architektury i Budownictwa
09-400 Płock, ul. Bielska 59

<p>PROJEKTOWO-INSTALACYJNA Dr Kazimierz Piasek, ul. Podłaska 29, 09-408 Płock NIP 774-102-59-65, Reg. 610166850, k.509297044 PROJEKT BUDOWLANY</p>		
<p>Nazwa zadania: Sieć wodociągowa w m. Lipianki gm. Nowy Duninów</p>		
<p>Nazwa rysunku: Profil podłużny sieci wodociągowej</p>		
<p>Projektant: dr Kazimierz Piasek</p>	<p>Dr. Kazimierz Piasek inż. urządzeń sanitarnych 09-408 Płock, ul. Bielska 29 upr. Nr 8511 tel./fax (24) 254 34 37, 254 34 37 kom. 518 297 044</p> 	
<p>Skala rysunku: 1:1000 / 1:100</p>	<p>Numer rysunku: 7.9</p>	<p>Data: XI.2017r.</p>

STAROSTWO POWIATOWE w PŁOCKU
Wydział Architektury i Budownictwa
09-400 Płock, ul. Błęska 59

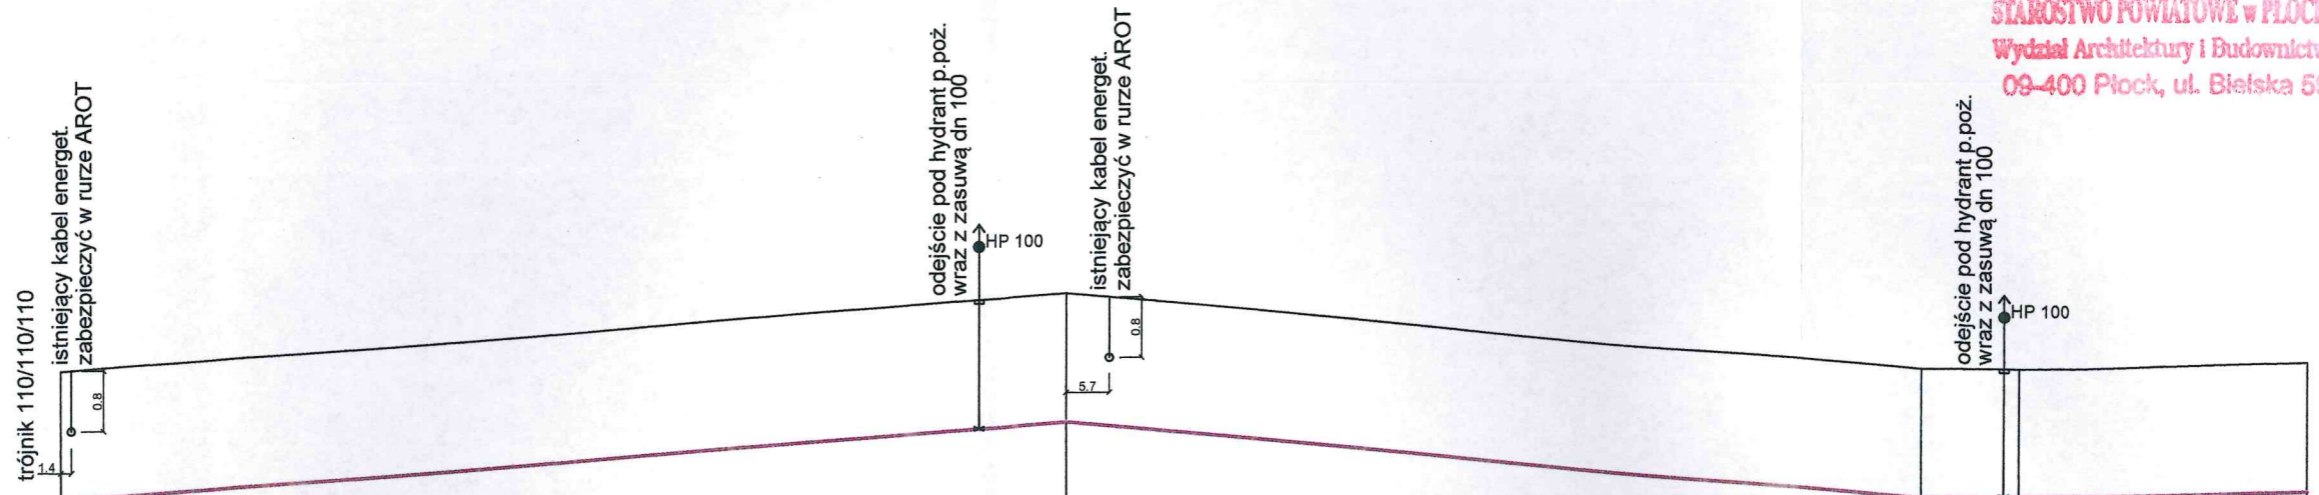

p.p 74.0mn.p.m

Rzędna terenu										
Rzędna dna rurociągu	76.40	78.10		77.40	79.10		76.40	78.10	76.50	78.20
Zagłębienie	1.70			1.70			1.70		1.70	1.70
Spadki / średnice	0.007%			0.007%			0.007%	0.00%	0.003%	
	PE110			PE110			PE110		PE63	
Odległość / długość	2329.31	2567.46	133.58	2567.46	2701.04	133.59	2834.63	12.95	2847.58	2885.76
Odległość / długość	2568.86			2689.34				2845.58		

Oznaczenia W32 W35 W36 W37 W38

PROJEKTOWO-INSTALACYJNA
Dr Kazimierz Piasek, ul. Podłaska 29, 09-408 Płock
NIP 774-102-59-65, Reg. 610166850,k.509297044
PROJEKT BUDOWLANY

Nazwa zadania:
Sieć wodociągowa w m. Lipianki gm. Nowy Duninów

Nazwa rysunku:
Profil podłużny sieci wodociągowej

Projektant:
dr Kazimierz Piasek


Skala rysunku:
1:1000 / 1:100

Numer rysunku:
7.10

Data:
XI.2017r.

Dr Kazimierz Piasek
Inż. ul. Podłaska 29
09-408-Płock
tel/fax (0244) 297 044

STAROSTWO POWIATOWE w PŁOCKU
Wydział Architektury i Budownictwa
09-400 Plock, ul. Bielska 59

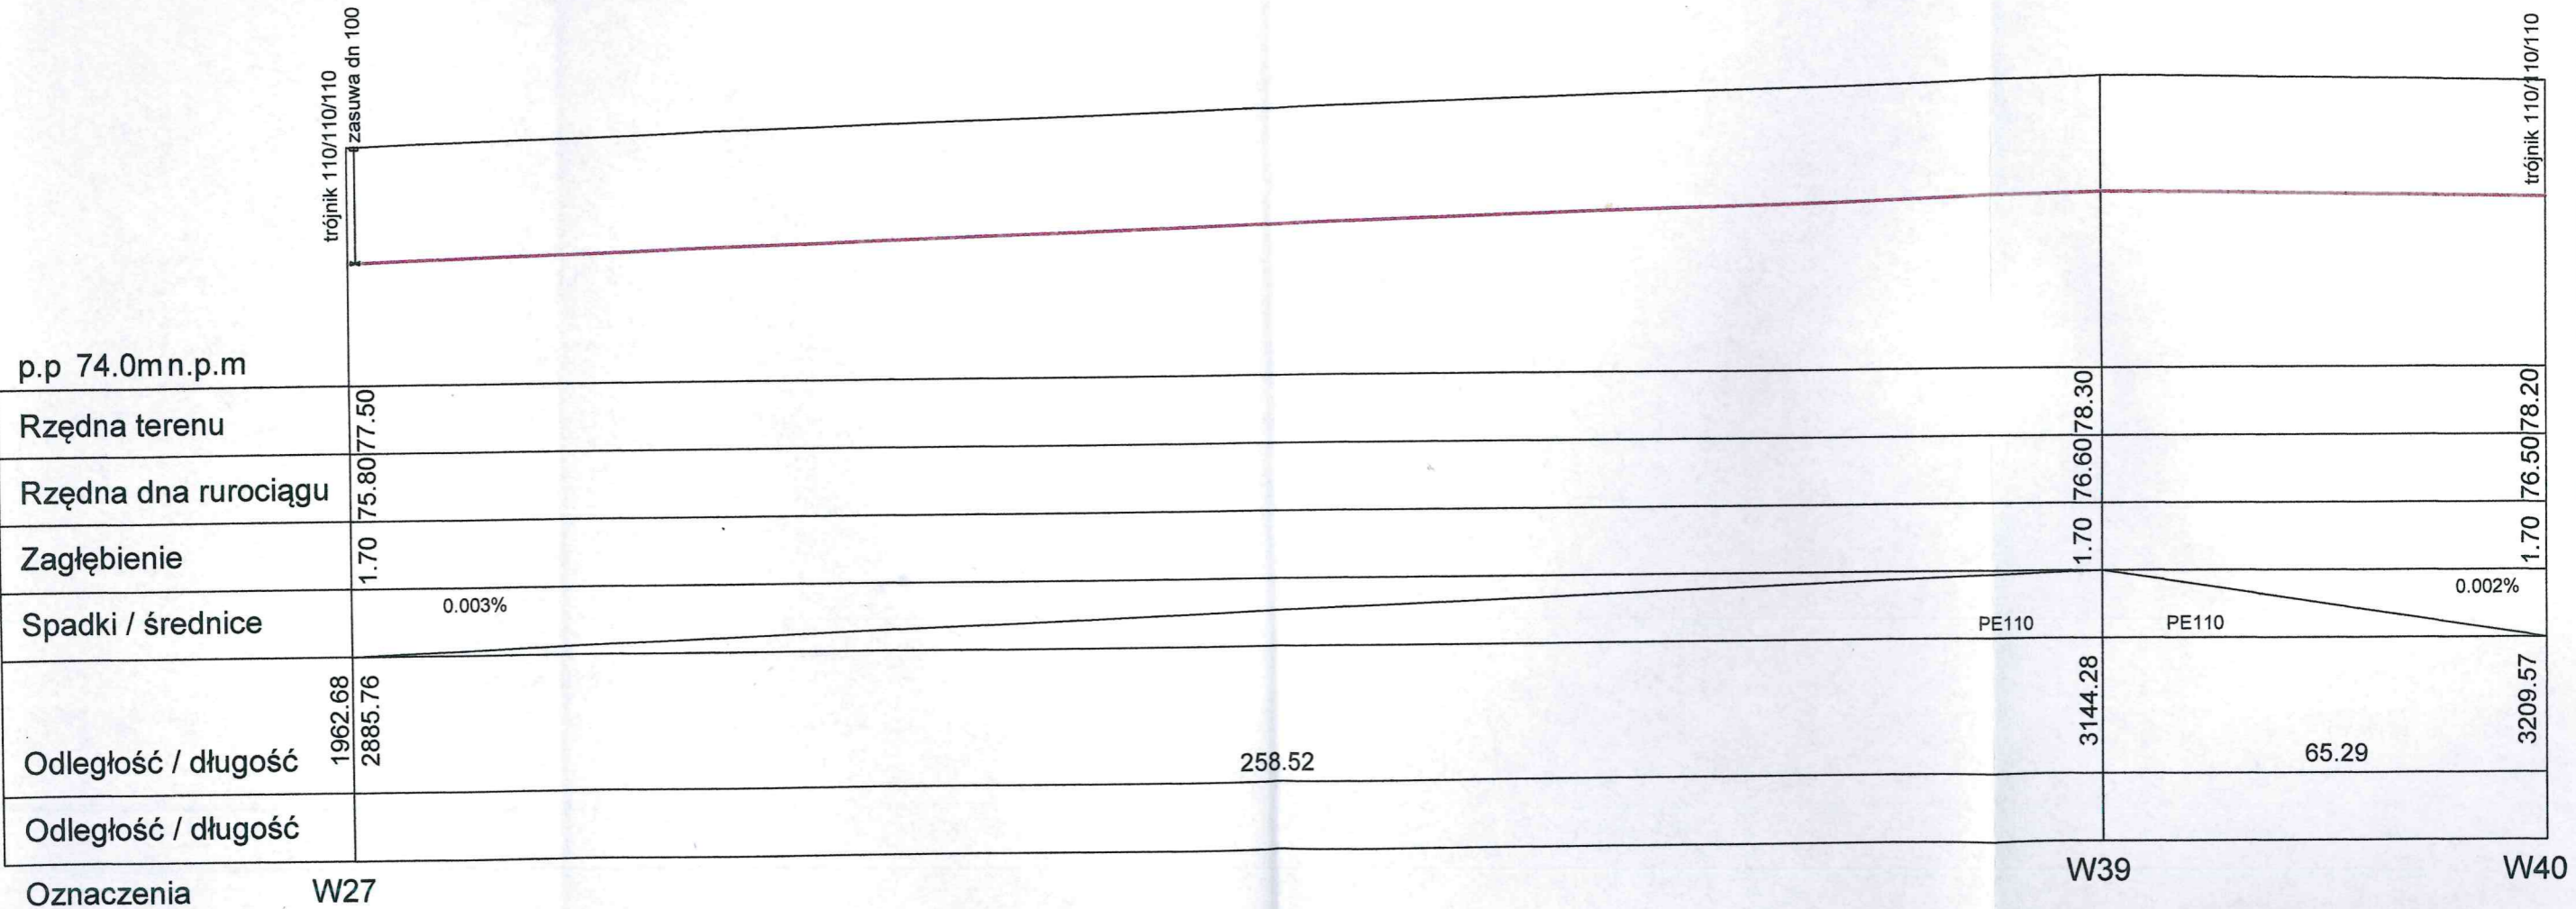

PROJEKTOWO-INSTALACYJNA
Dr Kazimierz Piasek, ul. Podlaska 29, 09-408 Plock
NIP 774-102-59-65, Reg. 610166850,k.509297044
PROJEKT BUDOWLANY

Nazwa zadania:
Sieć wodociągowa w m. Lipianki gm. Nowy Duninów

Nazwa rysunku:
Profil podłużny sieci wodociągowej

Projektant:
dr Kazimierz Piasek

Skala rysunku:
1:1000 / 1:100

Numer rysunku:
7.11

Data:
XI.2017r.

p.p 74.0mn.p.m

Rzędna terenu	76.50/78.20		76.50/78.20		76.10/77.80		76.30/78.00	
Rzędna dna rurociągu	76.50/78.20		76.50/78.20		76.10/77.80		76.30/78.00	
Zagłębienie	1.70		1.70		1.70		1.70	
Spadki / średnice	0.001%		PE63		0.005%		0.004%	
Odległość / długość	3209.57	80.83		3290.40	80.81		3371.21	3426.19
Odległość / długość				3293.8		3386.01		
Oznaczenia	W40		W41	W40		W42		W43

trójnik 110/110/110
redukcja 110/63

trójnik 110/110/110
odejście pod hydrant p.poz.
wraz z zasuwą dn 100
HP 100

trójnik 110/110/110
istniejący kabel energet.
wykop na skrzyżowaniu ręczny
0.8
10.0

STAROSTWO POWIATOWE w PŁOCKU
Wydział Architektury i Budownictwa
09-400 Płock, ul. Bielska 59

PROJEKTOWO-INSTALACYJNA
Dr Kazimierz Piasek, ul. Podłaska 29, 09-408 Płock
NIP 774-102-59-65, Reg. 610166850,k.509297044
PROJEKT BUDOWLANY

Nazwa zadania:
Sieć wodociągowa w m. Lipianki gm. Nowy Duninów

Nazwa rysunku:
Profil podłużny sieci wodociągowej

Projektant:
dr Kazimierz Piasek



Dr Kazimierz Piasek
inż. inżynier
ul. Podłaska 29
09-408 Płock
tel./fax (024) 509 297 044

Skala rysunku:
1:1000 / 1:100


Numer rysunku:
7.12

Data:
XI.2017r.

STAROSTWO POWIATOWE w PŁOCKU
Wydział Architektury i Budownictwa
09-400 Płock, ul. Białą 59

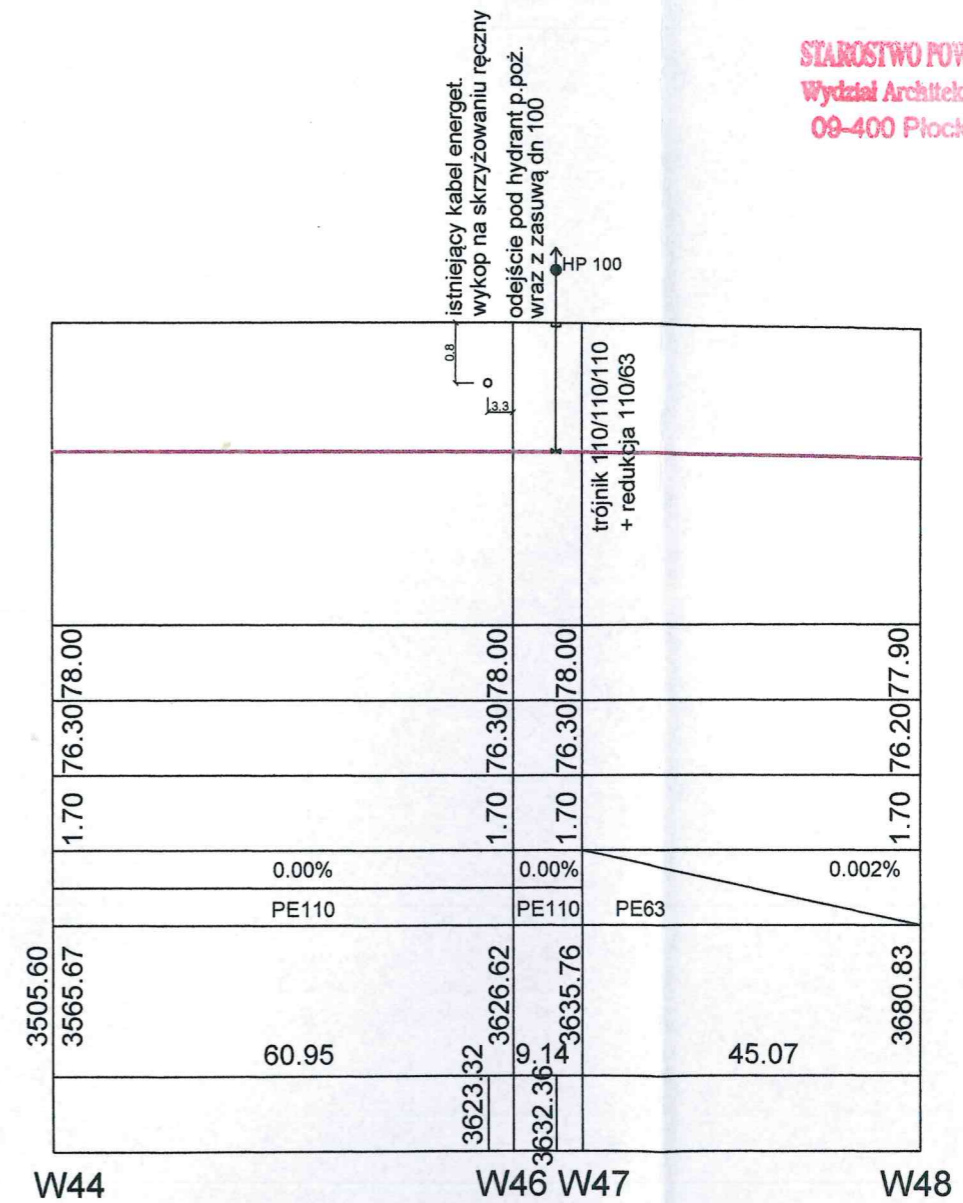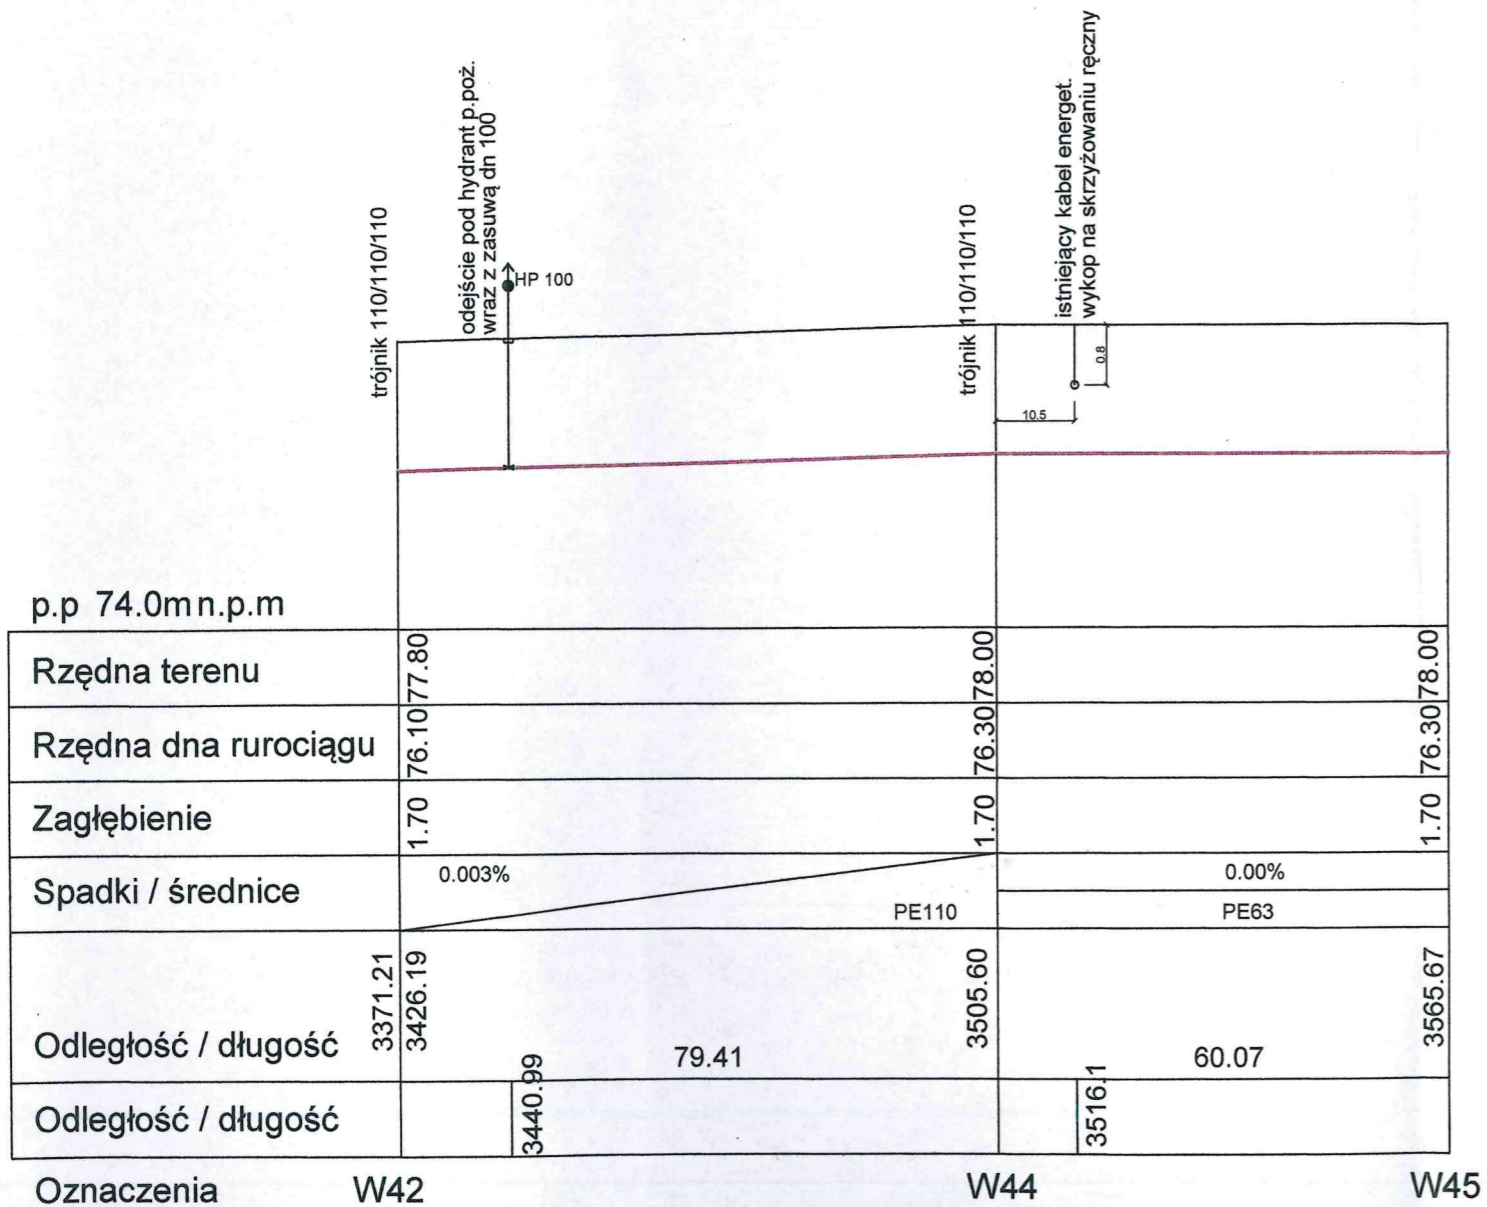

PROJEKTOWO-INSTALACYJNA Dr Kazimierz Piasek, ul. Podlaska 29, 09-408 Płock NIP 774-102-59-65, Reg. 610166850, k.509297044 PROJEKT BUDOWLANY		
Nazwa zadania: Sieć wodociągowa w m. Lipianki gm. Nowy Duninów		
Nazwa rysunku: Profil podłużny sieci wodociągowej		
Projektant: dr Kazimierz Piasek		
Skala rysunku: 1:1000 / 1:100	Numer rysunku: 7.13	Data: XI.2017r.

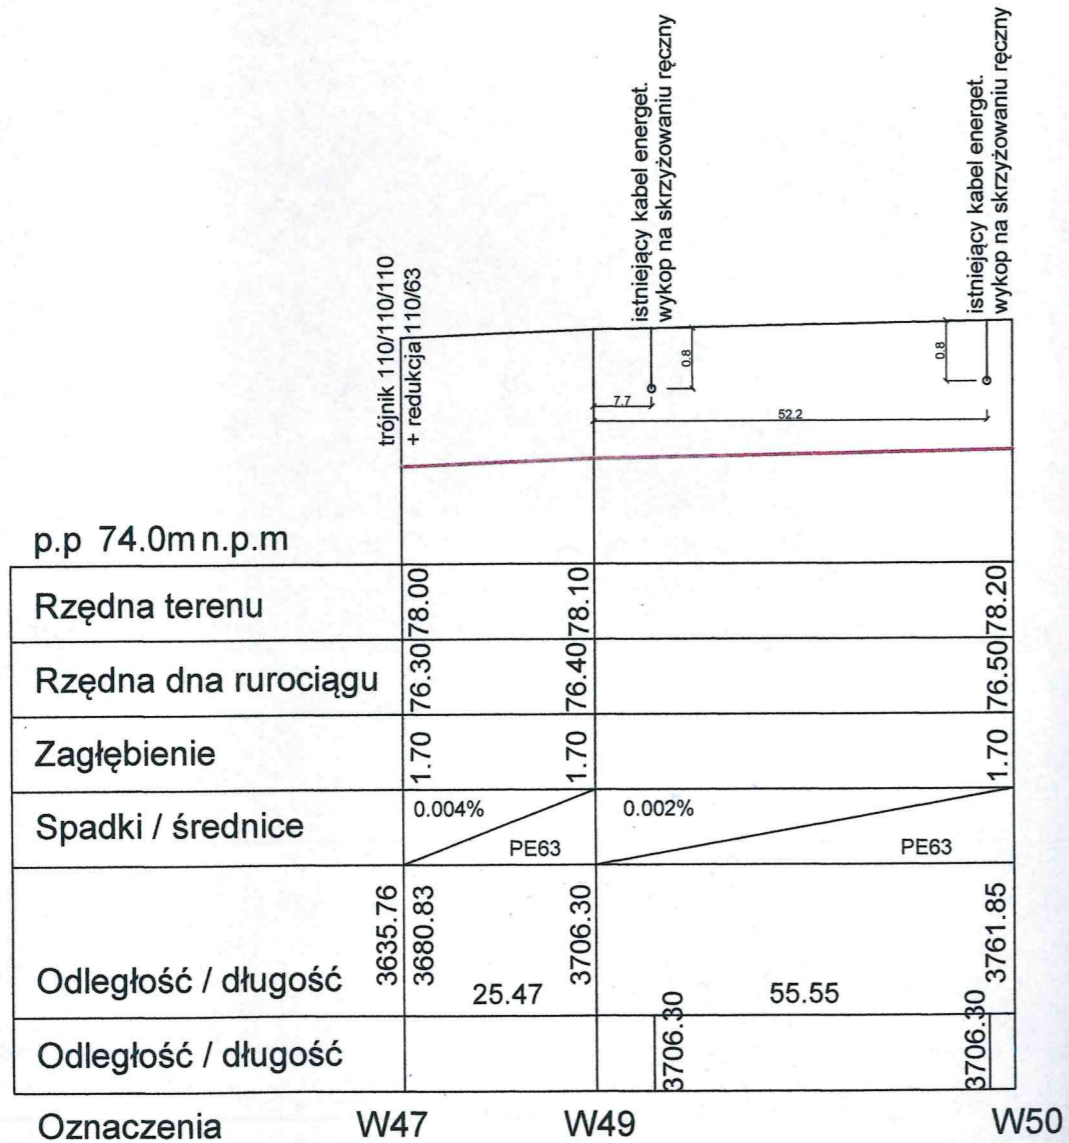

STAROSTWO POWIATOWE W PŁOCKU
Wydział Architektury i Budownictwa
09-400 Płock, ul. Bielska 59

PROJEKTOWO-INSTALACYJNA Dr Kazimierz Piasek, ul. Podlaska 29, 09-408 Płock NIP 774-102-59-65, Reg. 610166850,k.509297044 PROJEKT BUDOWLANY		
Nazwa zadania: Sieć wodociągowa w m. Lipianki gm. Nowy Duninów		
Nazwa rysunku: Profil podłużny sieci wodociągowej		
Projektant: dr Kazimierz Piasek	Dr Kazimierz Piasek Inż. uczonej w armii 09-408-Płock ul. Podlaska 29 Płock tel. 77 402 59 65	
Skala rysunku: 1:1000 / 1:100	Numer rysunku: 7.14	Data: XI.2017r.