


BIURO ARCHITECTURY I BUDOWNICTWA
 76-400 Płock, ul. Bieleńska 59

LEGENDA:

Skala 1: 1000

- Niweleta
- Teren

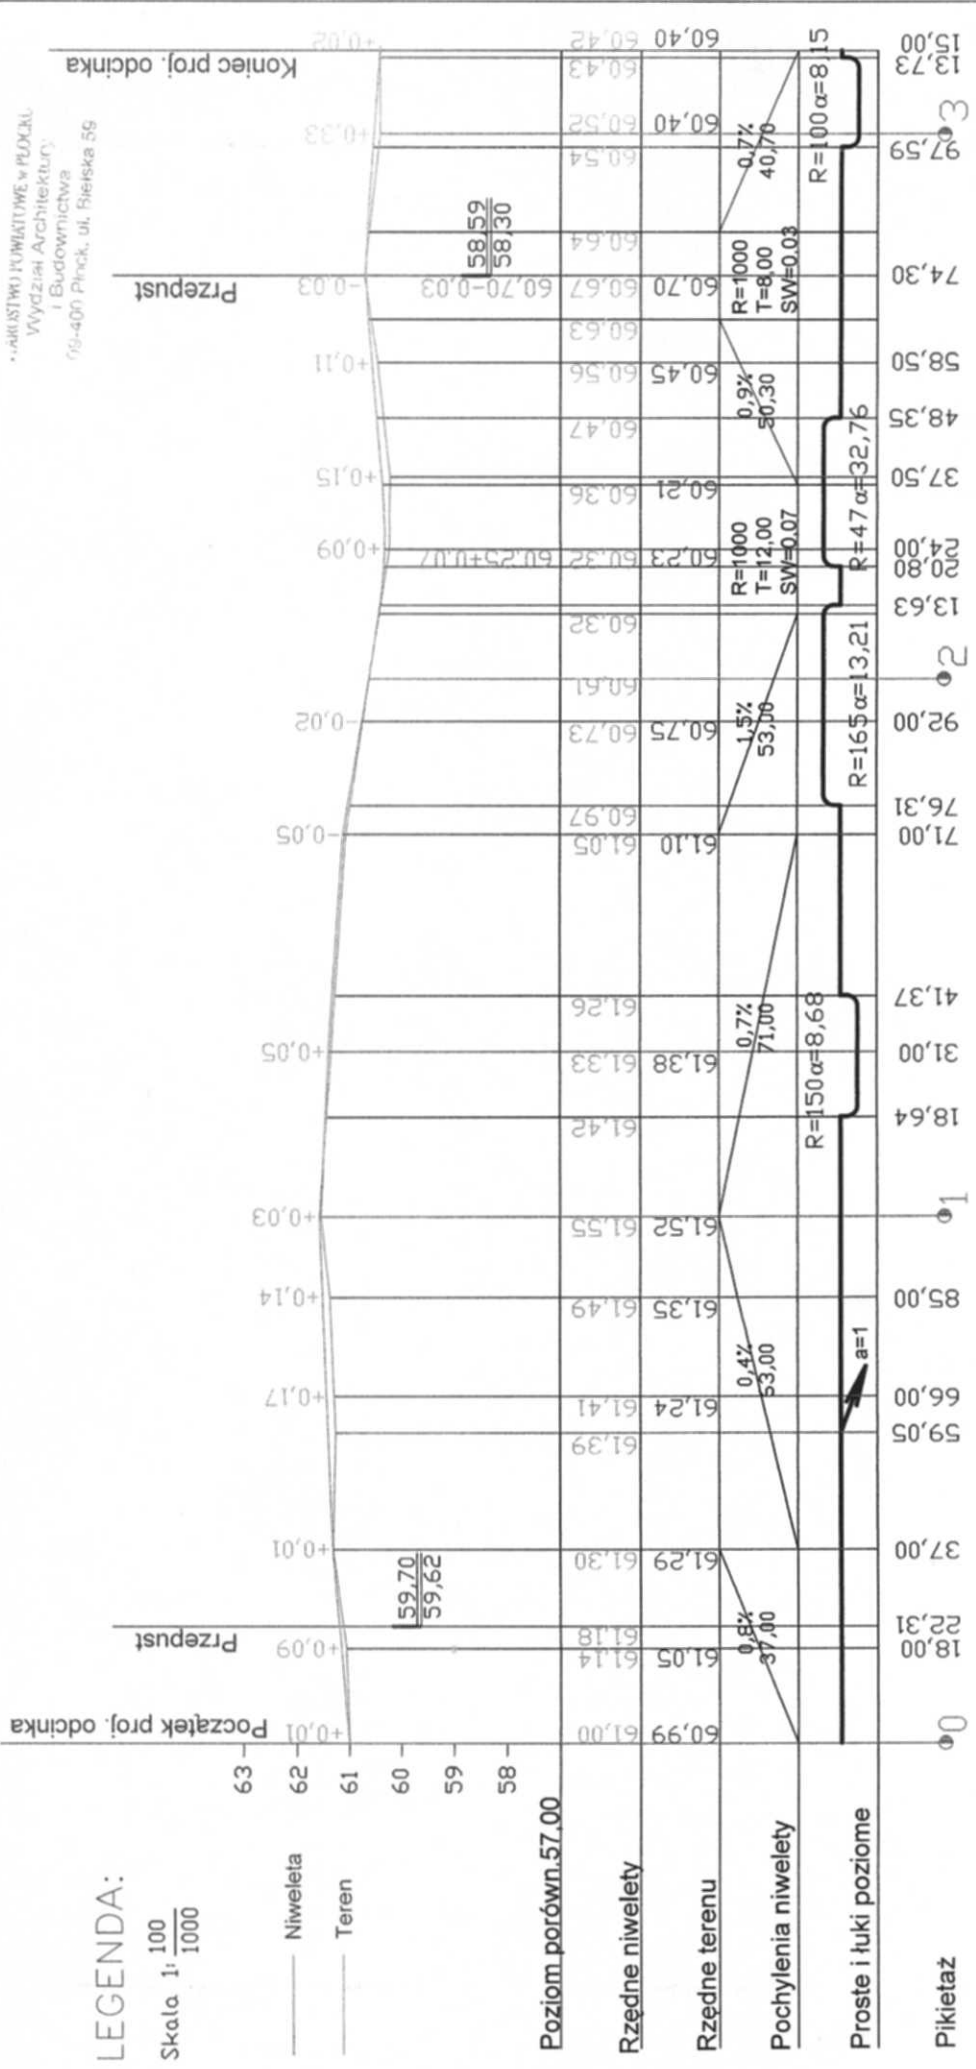


mgr inż. Marta Siodłak

architekt


09-402 Płock, ul. Ochronów Płocka 1920 r nr 19 tel/fax 024 364 98 08, tel. kom. 0 602 833 523		NIP 774-238-61-16 REGON 140025810 msiodlak@architekt.pl	
inwestor	Urząd Gminy Nowy Dunińów 09-505 Nowy Dunińów, ul. Osiedlowa 1	architektura	Dr. Siodlak
projekt	Projekt budowlany zagospodarowania oraz odbudowy (rekonstrukcji) stawów na terenie parku zabytkowego w Nowym Dunińowie, gm. Nowy Dunińów. dz. nr 410/1, 410/2, 76, 77/1, 88/1, 86, 88.	skala	1:100/1000
rysunek	PROFIL PODŁUŻNY	data	11.2009
projektant	mgr inż. arch. MARTA SIODŁAK	nr rys.	4
projektant	mgr inż. ZENOBIA SKUTNIK		

mgr inż. ZENOBIA SKUTNIK
 mgr. bud. wyk. w spec. "drogi" Nr 15/75
 mgr. do proj. w spec. "drogi" Nr 46/91


szczegół "A"

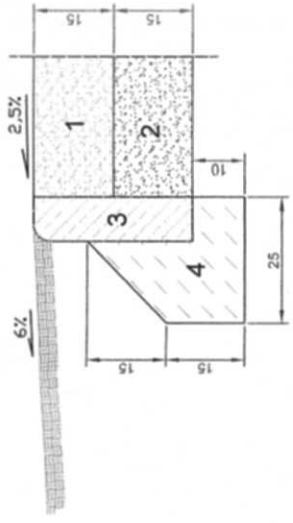


szczegół "B"

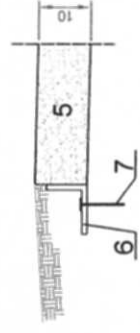

Droga o nawierzchni żwirowej

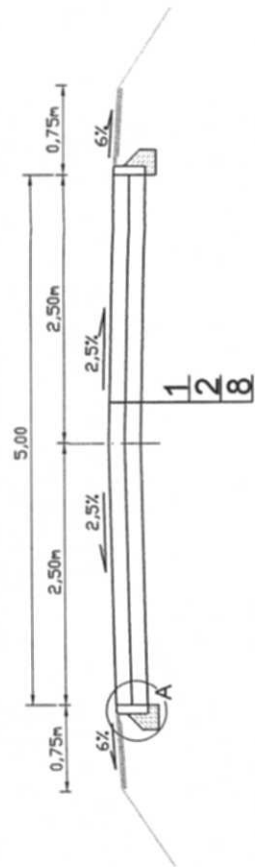

Ciag pieszy o nawierzchni żwirowej

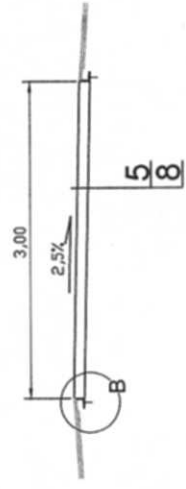

LEGENDA

1. Nawierzchnia żwirowa warstwa górna grub. 15 cm
2. Nawierzchnia żwirowa warstwa dolna grub. 15 cm
3. Obrzeża betonowe 8 x 10 cm
4. Lawa z oporem z betonu B15
5. Nawierzchnia chodnika warstwa górna (jednowarstwowa) grub. 10 cm
6. Obrzeża typu Galia Bort-System 9 x 7,8 cm
7. Kotwa mocująca
8. Podłoże z gruntu przepuszczalnego

mgr inż. Marta Siodłak

architekt

09-402 Plock, ul. Obrońców Płocka 1920 r nr 19 NIP 774-238-61-16 REGON 140025810
 tel/fax 024 364 98 08, tel. kom. 0 602 853 523
 msiodlak@architekt.pl

inwestor	Urząd Gminy Nowy Dunińów 09-505 Nowy Dunińów, ul. Osiedlowa 1	architektura w. obdob.	11.2009
projekt	Projekt budowlany zagospodarowania oraz odbudowy (rekonstrukcji) stawów na terenie parku zabytkowego w Nowym Dunińowie, gm. Nowy Dunińów, dz. nr 410/1, 410/2, 76, 77/1, 88/1, 86, 89.	skala	1:1000
rysunek	PRZEKROJE NORMALNE	data	11.2009
projektant br. architektoniczna	mgr inż. arch. MARTA SIODŁAK upr. bud. do proj. bez ograniczeń w spec. arch. MA04705, MA-1798	nr rys.	5
projektant br. drogową	mgr inż. ZENOBIA SKUTNIK upr. bud. wyk. w spec. "drog." Nr 15/75 upr. do proj. w spec. "drog." Nr 46/91		