

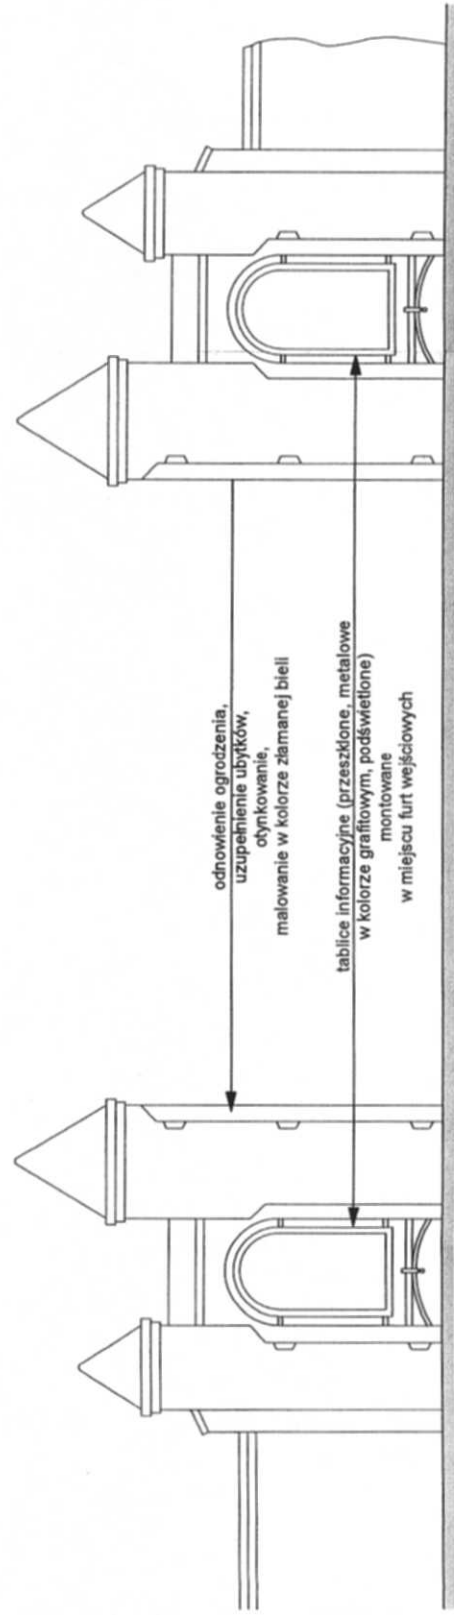


WIDOK - STAN ISTNIEJĄCY - SKALA 1:100

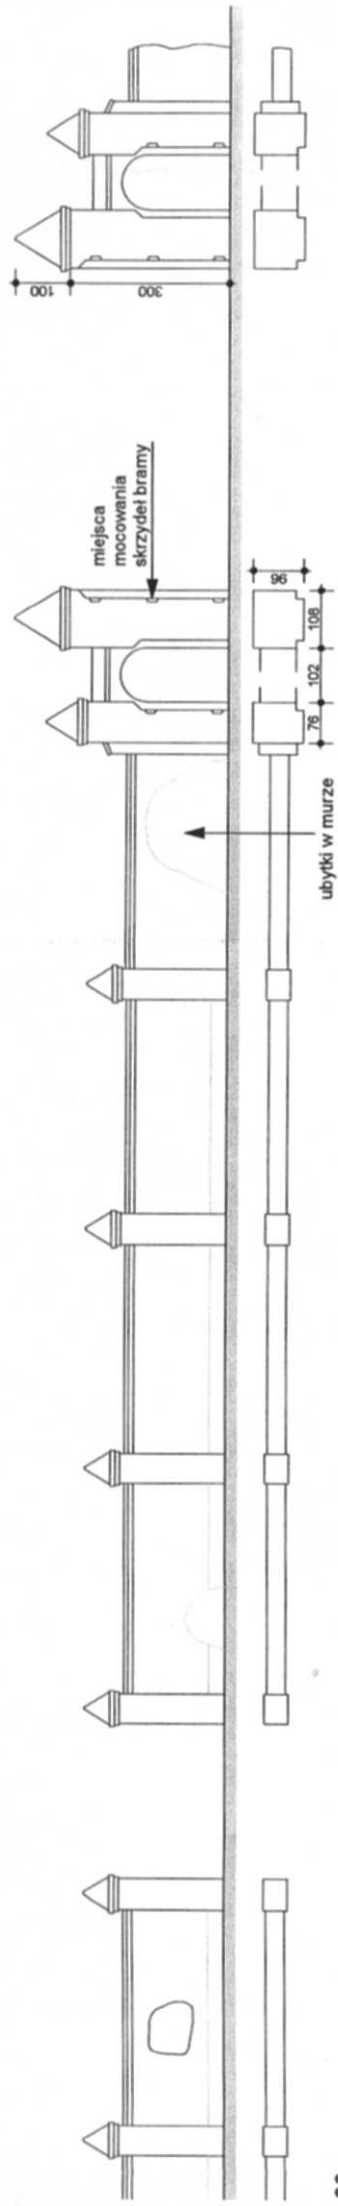


WIDOK - PROJEKT - SKALA 1:50

mgr inż. Marta Siodlak architekt	
09-402 Płock, ul. Obrońców Płocka 1920 P. 19 89 714-338-61-16 REGON 14021810 tel/fax 524 344 98 08, tel. kom. 0 602 853 523 msiodlak@architektka.pl	
inwestor	Urząd Gminy Nowy Duninów 09-505 Nowy Duninów, ul. Osiedlowa 1
projekt	Projekt budowlany zagospodarowania oraz odbudowy/rekonstrukcji stajenki na terenie parku zabytkowego w Nowym Duninowie, gmi. Nowy Duninów.
rysunek	DETAL A - OGRODZENIE
projektant	mgr inż. arch. MARTA SIODLAK
opracowanie	mgr inż. arch. ALEKSANDRA KZEPKO
sprawdzający	mgr inż. arch. ALEKSANDRA KZEPKO
opracowanie	mgr inż. arch. ALEKSANDRA KZEPKO
nr rys.	6

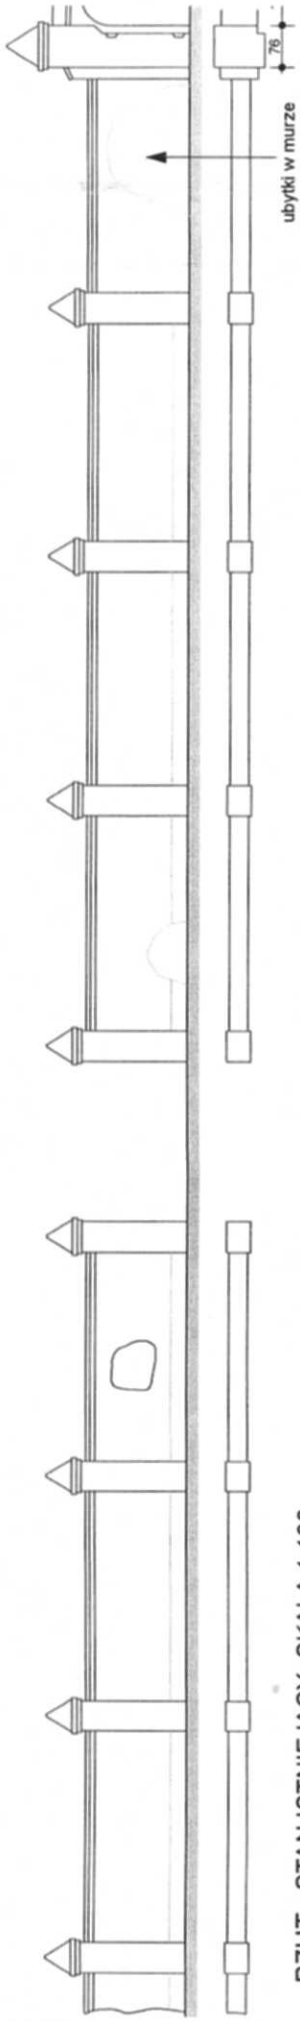

RZUT - STAN ISTNIEJĄCY - SKALA 1:100

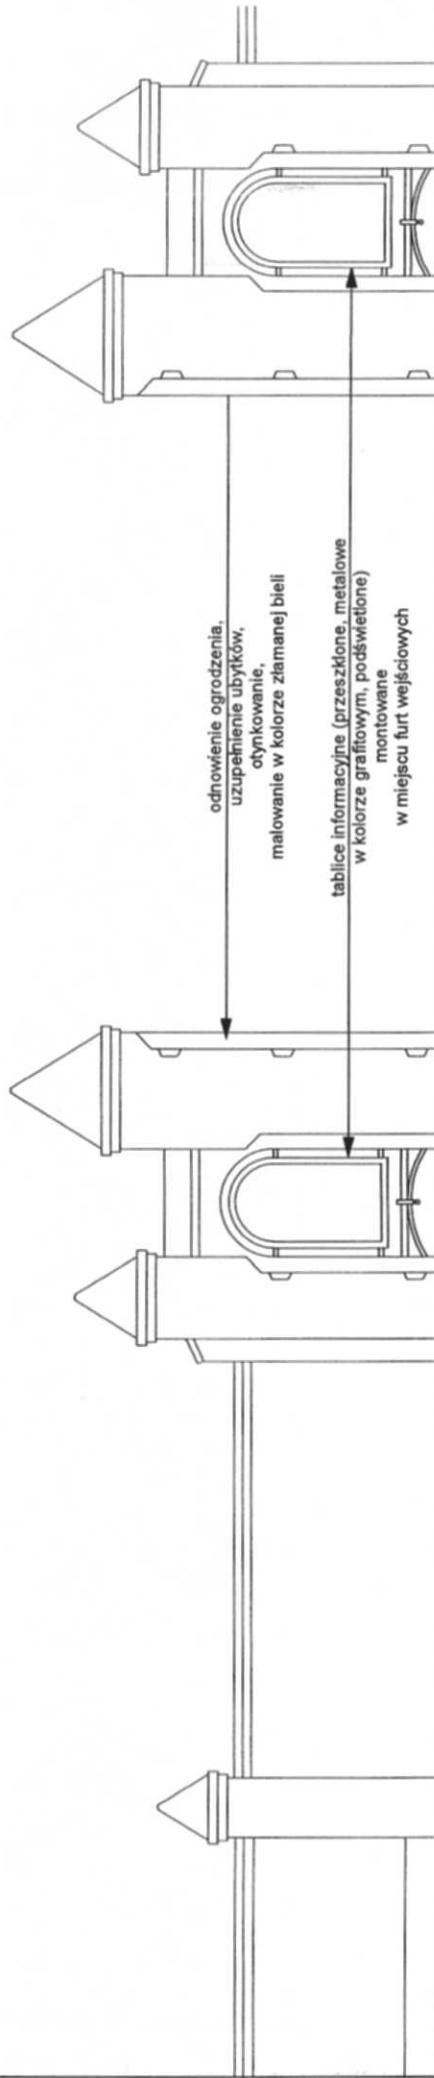

WIDOK - PROJEKT - SKA