

Grunty ALP
Nadl. Czarne
woj. włocławskie

Mapa do celów projektowych		
ark 261.212.213		
Oznaczenie zgłoszenia pracy geodezyjnej	6640.472.2017	
Miejscowość	Lipianki	
Jednostka ewidencyjna	identyfikator	141909_2
	nazwa	Nowy Duninów
Obręb ewidencyjny	identyfikator	0011
	nazwa	Lipianki
Skala mapy	1:1000	
Nazwa układu współrzędnych	Prostokątnych płaskich	1965 strefa 2
	wysokości	Kronstadt
Oznaczenie granic obszaru który był przedmiotem aktualizacji	Linia przerywana	
Oznaczenie i informacje o służebnościach gruntowych mających wpływ na zagospodarowanie gruntów, zlokalizowanych w granicach projektowanej inwestycji	Nie badano	
USŁUGI GEODEZYJNE Damian Sadłowski 09-410 Płock, ul. Baczyńskiego 3/80 NIP: 774 322 99 56, REGON 365019821		Płock dn. 17.03.2017 r.


imie i nazwisko, Nr uprawnień
data i podpis
GEODETA UPRAWNIONY
Krzysztof Bietz
Upr. Geod. nr 8567/90

261.212.213
1:1000

MAPA SYTUACYJNO WYSOKOŚCIOWA

ZAŁOŻONA W 1995 ROKU PRZEZ
GEODETÓW UPRAWNIONYCH TADEUSZA ŁODZIŃSKIEGO I IRENEUSZA KRYSIŃSKIEGO

211.254

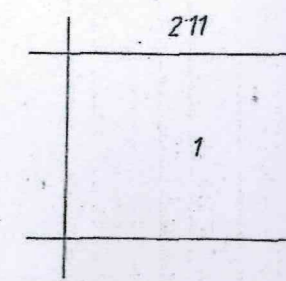

LEGENDA:

- projektowana sieć wodociągowa
- HQ projektowane hydranty nadziemne z zasuwami
- Z projektowane zasuwki wodociągowe
- projektowane rury osłonowe AROT
- granice działek
- linie rozgraniczające drogi
- obszar objęty miejscowym planem zagospodarowania

<p>PROJEKTOWO-INSTALACYJNA Dr Kazimierz Piasek, ul. Podlaska 29, 09-408 Płock NIP 774-102-59-65, Reg. 610166850, k. 509 297 044</p> <p>PROJEKT BUDOWLANY</p>		
Nazwa zadania: Sieć wodociągowa w m. Lipianki gm. Nowy Duninów		
Nazwa rysunku: Projekt zagospodarowania terenu		
Projektant: dr Kazimierz Piasek	Dr Kazimierz Piasek inż. urządzeń sanitarnych 09-408-Płock-Bołowiczki, ul. Podlaska 29 upr. Nr 62534, woj. Płock tel./fax (24) 264-85-57, tel. kom. 509 297 044	
Skala rysunku: 1:1000	Numer rysunku: 2	Data: XI.2017r.

STAROSTWO POWIATOWE w PŁOCKU
 Wydział Architektury i Budownictwa
 09-400 Płock, ul. Bielska 59

Poświadczam, że niniejszy dokument został opracowany w wyniku prac geodezyjnych i kartograficznych, których rezultaty zawiera operat techniczny wpisany do ewidencji materiałów państwowego zasobu geodezyjnego i kartograficznego

Organ prowadzący państwowy zasób geodezyjny i kartograficzny	STAROSTA PŁOCKI
Identyfikator ewidencyjny materiału zasobu - operatu technicznego	P.1419.2017-821
Data wpisania operatu technicznego do ewidencji materiałów zasobu	23.03.2017
Imię, nazwisko i podpis osoby reprezentującej organ	Zup. STAROSTY Marzenna Dorota Chyczewska inspektor w Wydziale Geodezji i Gospodarki Nieuchomościami


RZECZOZNAWCA DO SPRAW ZABEZPIECZEŃ PRZECIWOŻAROWYCH

mgr inż. Piotr Gąbwała Nr upr. 540/2011

Płock, dnia 27.11.2017r.

Zgodność projektu z wymaganiami ochrony przeciwpożarowej stwierdzam
 bez uwag z uwagami:

1.w.Lipianki

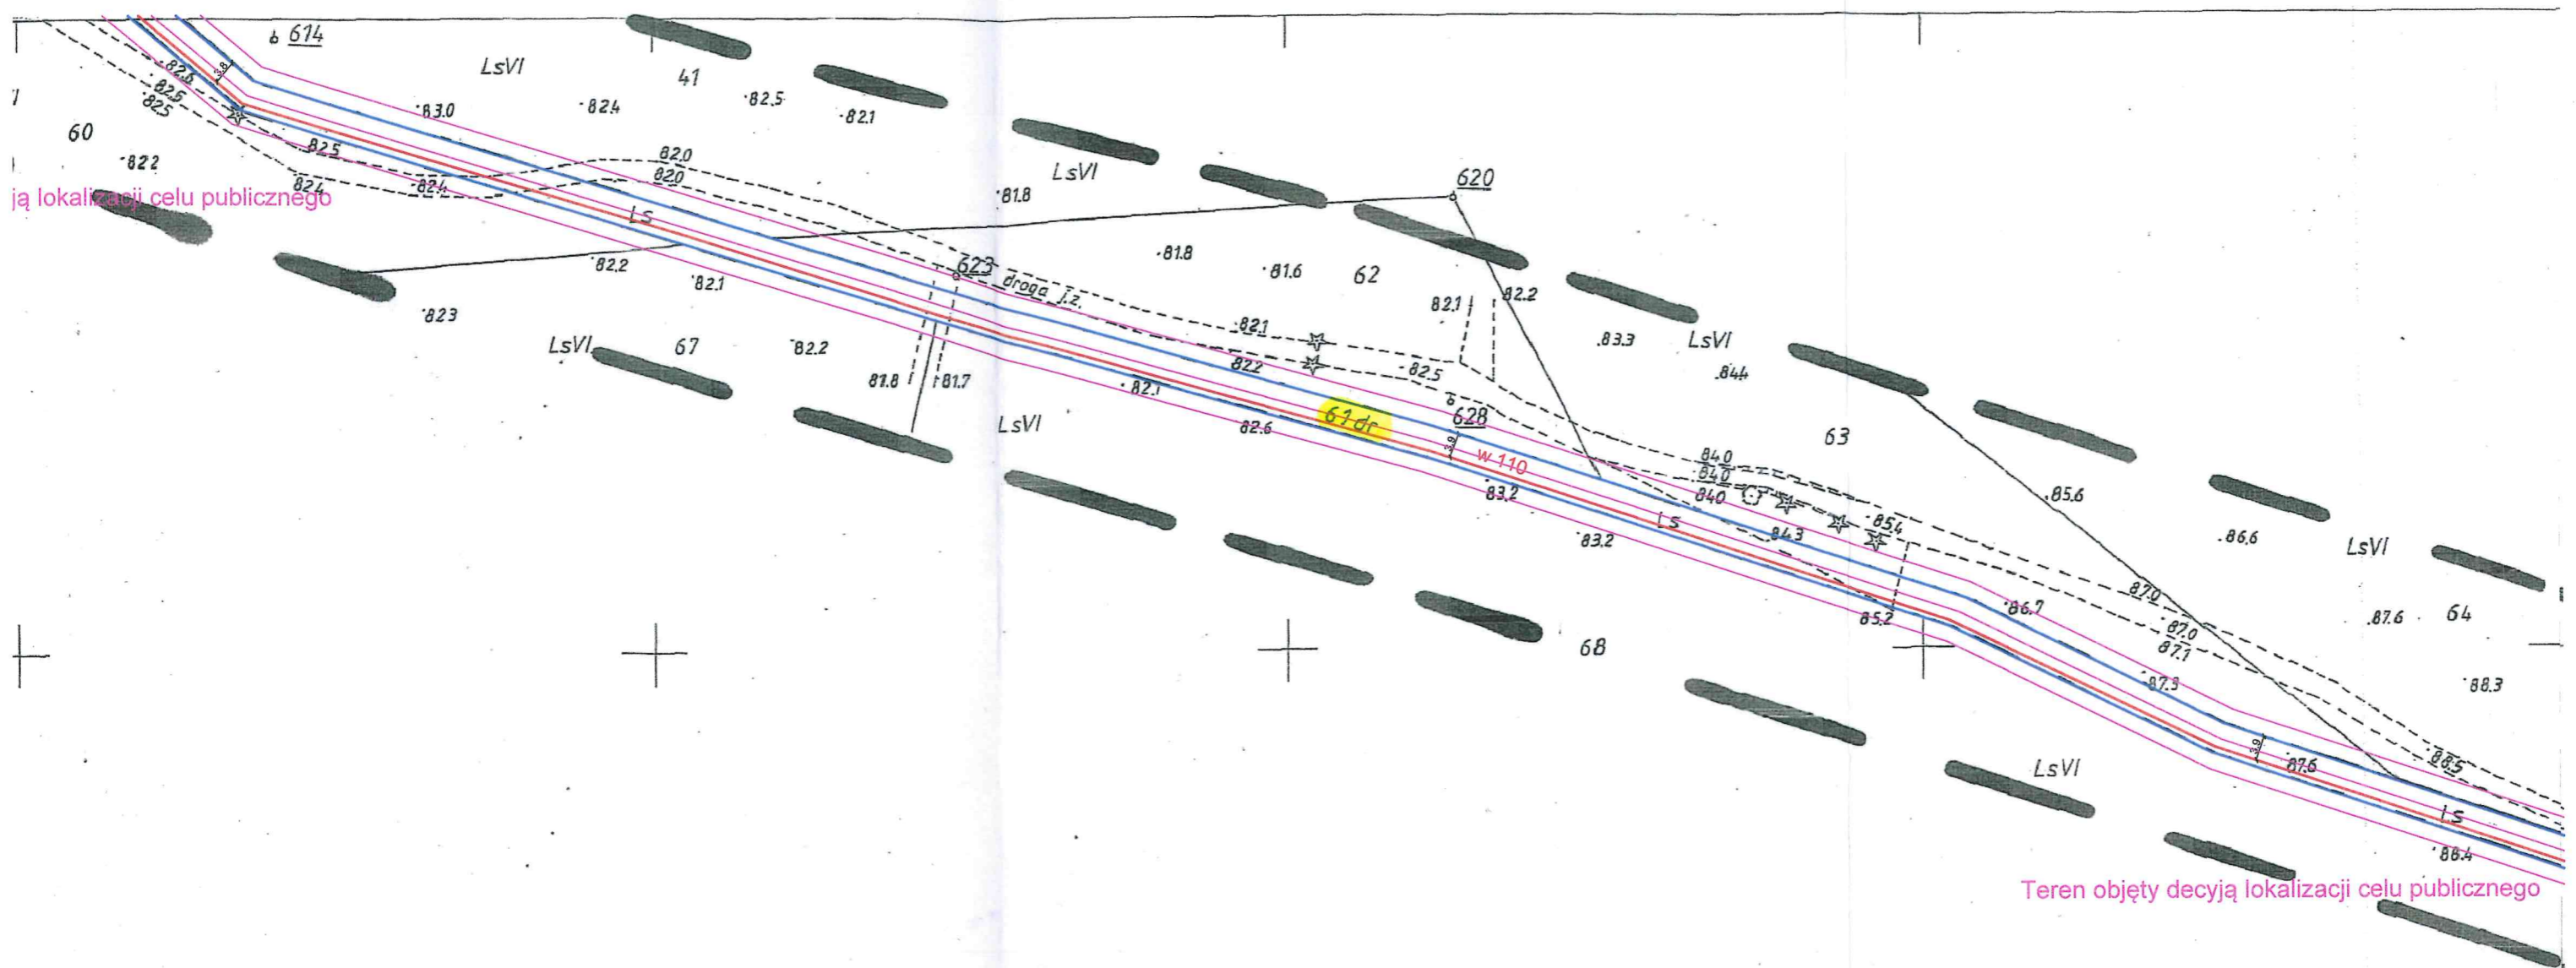

ją lokalizacji celu publicznego

Teren objęty decyzją lokalizacji celu publicznego