


Mapa do celów projektowych

ark 261.211.204

Oznaczenie zgłoszenia pracy geodezyjnej		6640.472.2017
Miejscowość		Lipianki
Jednostka ewidencyjna	identyfikator	141909_2
	nazwa	Nowy Duninów
Obręb ewidencyjny	identyfikator	0011
	nazwa	Lipianki
Skala mapy		1:1000
Nazwa układu współrzędnych	Prostokątnych płaskich	1965 strefa 2
	wysokości	Kronsztadt
Oznaczenie granic obszaru który był przedmiotem aktualizacji		Linia przerywana
Oznaczenie i informacje o służebnościach gruntowych mających wpływ na zagospodarowanie gruntów, zlokalizowanych w granicach projektowanej inwestycji		Nie badano

USŁUGI GEODEZYJNE
Damian Sadłowski
 09-410 Płock, ul. Baczyńskiego 3/80
 NIP: 774 322 99 56, REGON 365019821

Płock dn. 17.03.2017 r.
GEODETA UPRAWNIONY
 imię i nazwisko / Nr uprawnień
 data i podpis
 Upr. Geod. nr 8567/90

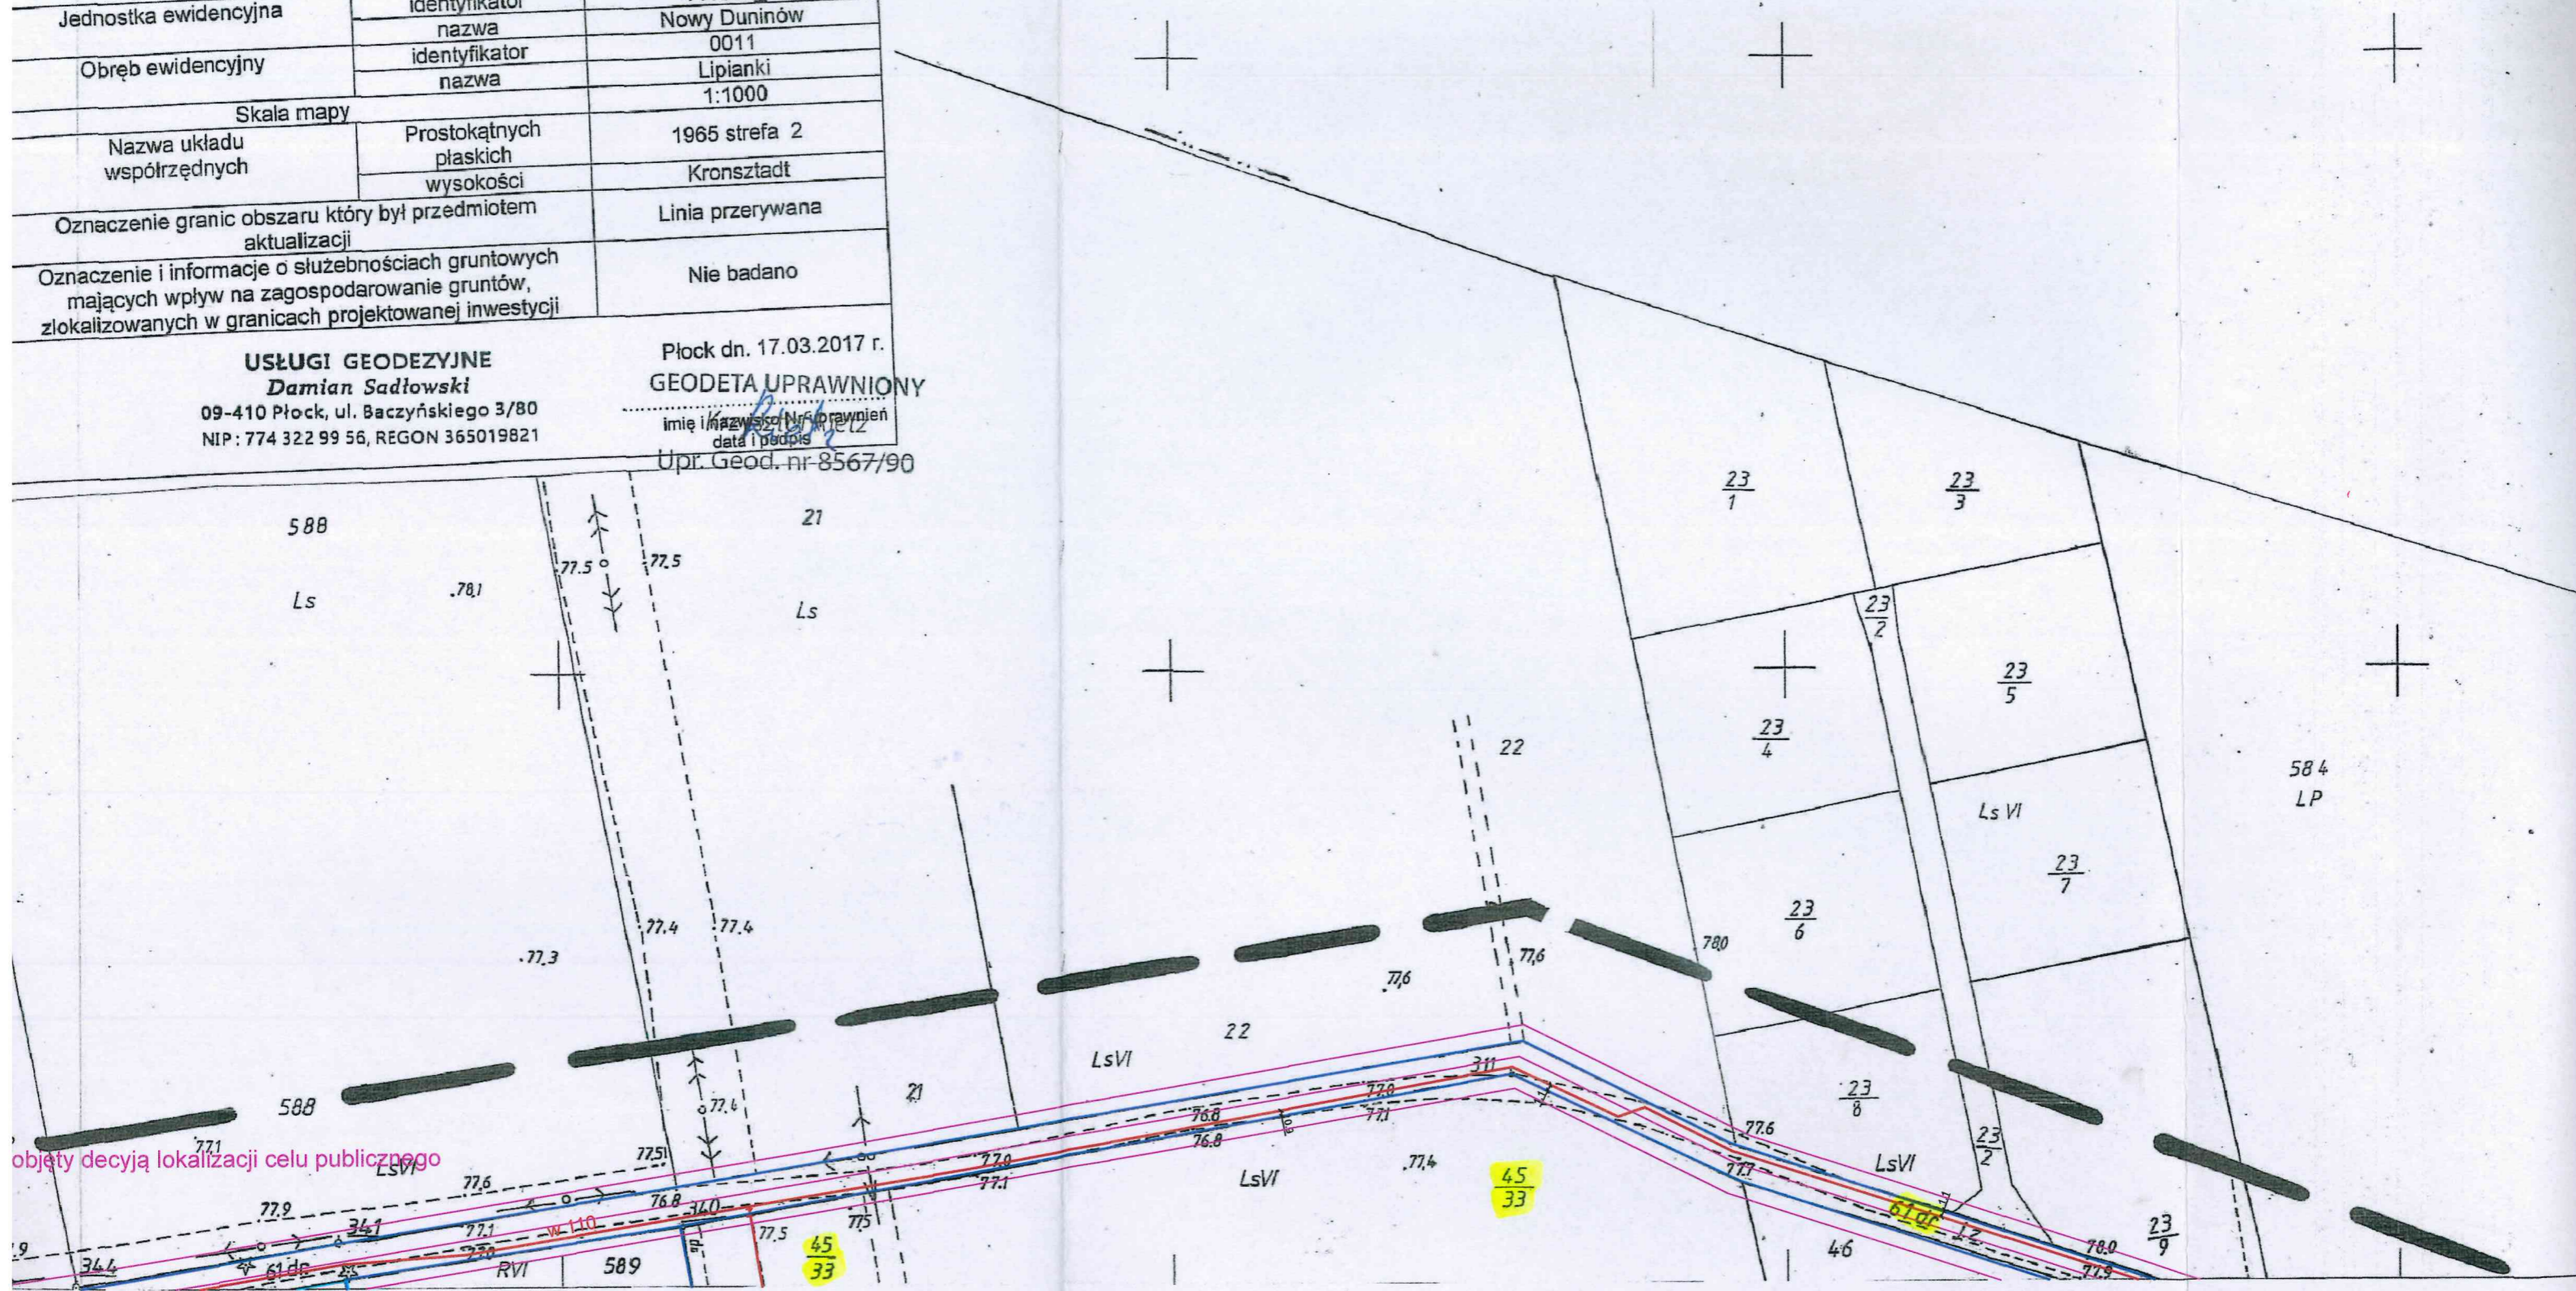

LEGENDA:

- projektowana sieć wodociągowa
- H_Q projektowane hydranty nadziemne z zasuwami
- Z projektowane zasuwki wodociągowe
- projektowane rury osłonowe AROT
- granice działek
- linie rozgraniczające drogi
- obszar objęty miejscowym planem zagospodarowania

584
LP

25/1

25/2

PROJEKTOWO-INSTALACYJNA Dr Kazimierz Piasek, ul. Podlaska 29, 09-408 Płock NIP 774-102-59-65, Reg. 610166850, k.509 297 044 PROJEKT BUDOWLANY		
Nazwa zadania: Sieć wodociągowa w m. Lipianki gm. Nowy Duninów		
Nazwa rysunku: Projekt zagospodarowania terenu		
Projektant: dr Kazimierz Piasek	Dr Kazimierz Piasek inż. urządzeń sanitarnych 09-408-Płock-Borowiczki, ul. Podlaska 29 upr. Nr 185/L/01, Płock tel./fax (24) 264-65-57, tel. kom. 609 297 044	
Skala rysunku: 1:1000	Numer rysunku: 5	Data: XI.2017r.

STAROSTWO POWIATOWE w PŁOCKU
Wydział Architektury i Budownictwa
09-400 Płock, ul. Białka 59

RZECZOSZNAWCA DO SPRAW ZABEZPIECZEŃ
PRZECIWOPOŻAROWYCH
mgr inż. Piotr Głowala Nr upr. 540/2011

Płock, dnia 14.12.2017r.
(miejscowość, data)

Zgodność projektu z wymaganiami
ochrony przeciwpożarowej
stwierdzam

bez uwag z uwagami