


Przekrój normalny

skala 1:50

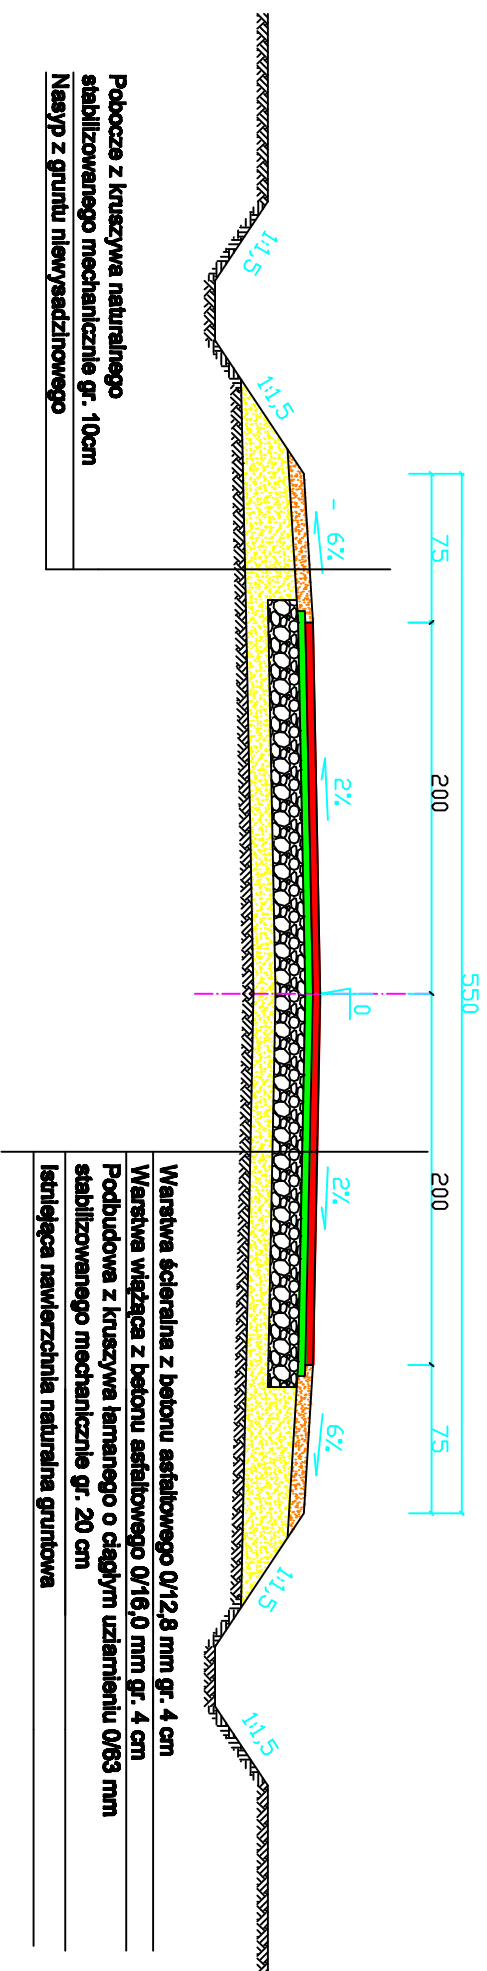

PRZEDSIĘWZIĘCIE PROJEKTOWO - USŁUGOWE 7282/1			
ul. Krakowieńska, 09-500 Gołyźń			
Inwestor: Urząd Gminy Nowy Duninów			
Nazwa obiektu:	Druga gminna w m. Nowy Duninów	Branża: Drogowo	
Temat opracowania:	Przebudowa drogi gminnej		
Nazwa rysunku:	Przekrój normalny	Skala: P3	
Zagryź projektowy		Skala: 1:50	
Imię i nazwisko	Podpis	Nr uprawnień	Data: IX.2009r
inż. Mirosław Kaszmarek		Upr. bud. do proj. drog nr 1700	Sprawił: /
Miejsce: Głuski			Rys nr: 2
mgr Piotr Kaszmarek			
Agnieszka Jaschka			
Stefan Szczępaniaki			
		Upr. bud. do proj. drog nr 1700	