


PRZEKRÓJ POPRZECZNY A-A PRZEZ JEZDNIĘ DROGI GMINNEJ SKALA 1:50

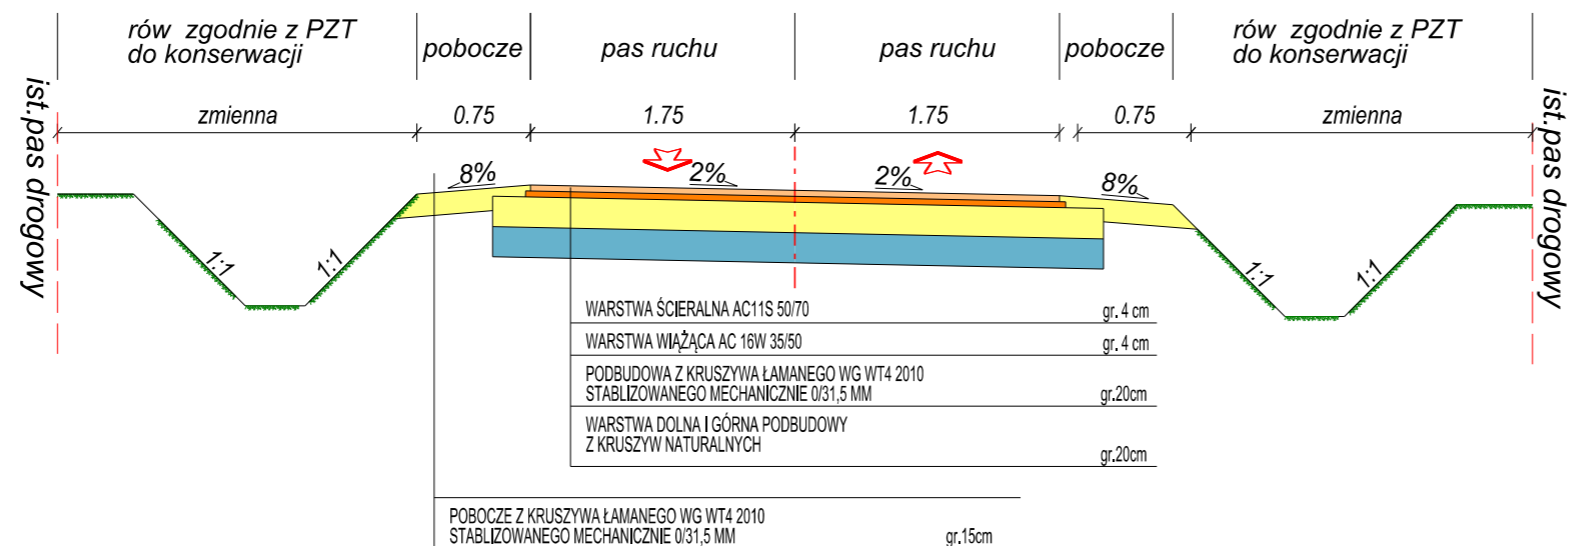

Wykonawca projektu: "TD Projekt" Tomasz Dąbrowski Bronowo -Zalesie 40 09-411 Biała	Inwestor: Wójt Gminy Nowy Duninów ul. Osiedlowa 1 09-505 Nowy Duninów	Zamawiający: Gmina Nowy Duninów ul. Osiedlowa 1 09-505 Nowy Duninów
Nazwa zadania: Przebudowa drogi gminnej ulicy Parcelowej od km 0+424.44 do 0+715.35 w m. Nowy Duninów, jednostka ewidencyjna 141909_2 Nowy Duninów, obręb 0012 Nowy Duninów, działki 284, 342/3, 340/1,337/1, 321/10,335/2,334/2, 333/14,332/7, 332/3. Inwestycja realizowana w ramach zadania inwestycyjnego: "Budowa drogi gminnej w m. Nowy Duninów ul. Parcelowa - Etap II"		
Stadium: PROJEKT ARCHITEKTONICZNO - BUDOWLANY		
Nazwa rysunku: PRZEKRÓJ NORMALNY		
Branża drogowa	Projektant: mgr inż. Tomasz Dąbrowski	MAZ/0018/PWOD/14
Nazwisko	Nr uprawnień	Podpis
Data: 10.2019	Skala: 1:50	Nr rys.: 3.0