Przekroje poprzeczne

SKALA 1: 100

ARKUSZ 1

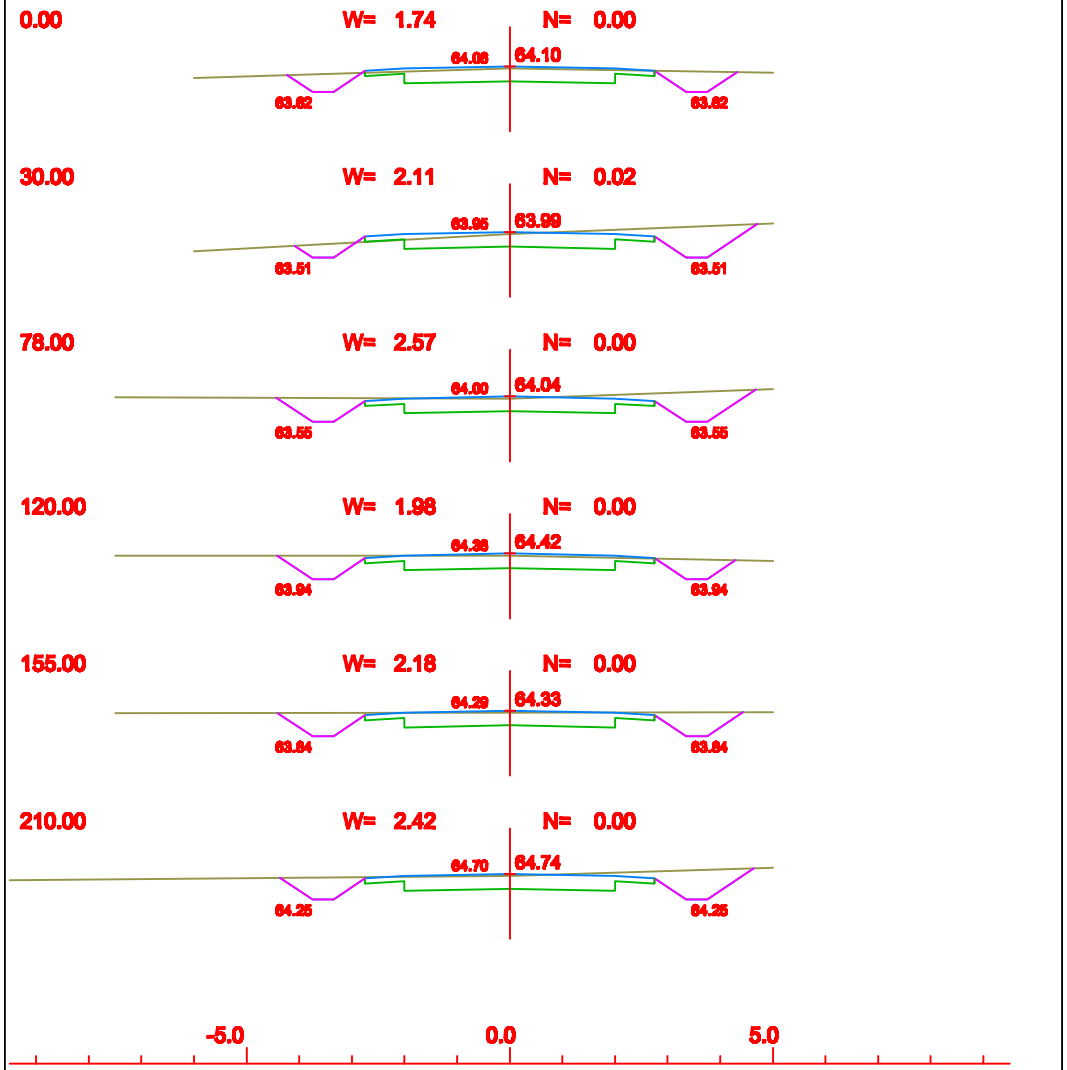

PRZEDSIĘBIORSTWO PROJEKTOWO - USŁUGOWE 72BM ul. Krośniewicka4c, 09-500 Gostynin			
Inwestor: Urząd Gminy Nowy Duninów			
Nazwa obiektu: Droga gminna w m. Nowy Duninów			Branża: Drogowa
Temat opracowania: Przebudowa drogi gminnej			
Nazwa rysunku: Przekroje poprzeczne			Stadium: PB
Zespół projektowy			Skala: 1:50
Imię i nazwisko	Podpis	Nr uprawnień	Data: IX.2020r
inż. Mirosław Kaczmarek		Upr. bud. do proj. dróg Nr 1/89	Sprawdzający
Michał Gliński			Rys nr: 4
mgr Piotr Kaczmarek			
Agnieszka Jaśkiów			
Stefan Stempowski		Upr. bud. do proj. dróg Nr 1/89	