Przekroje poprzeczne

SKALA 1: 100

ARKUSZ 2

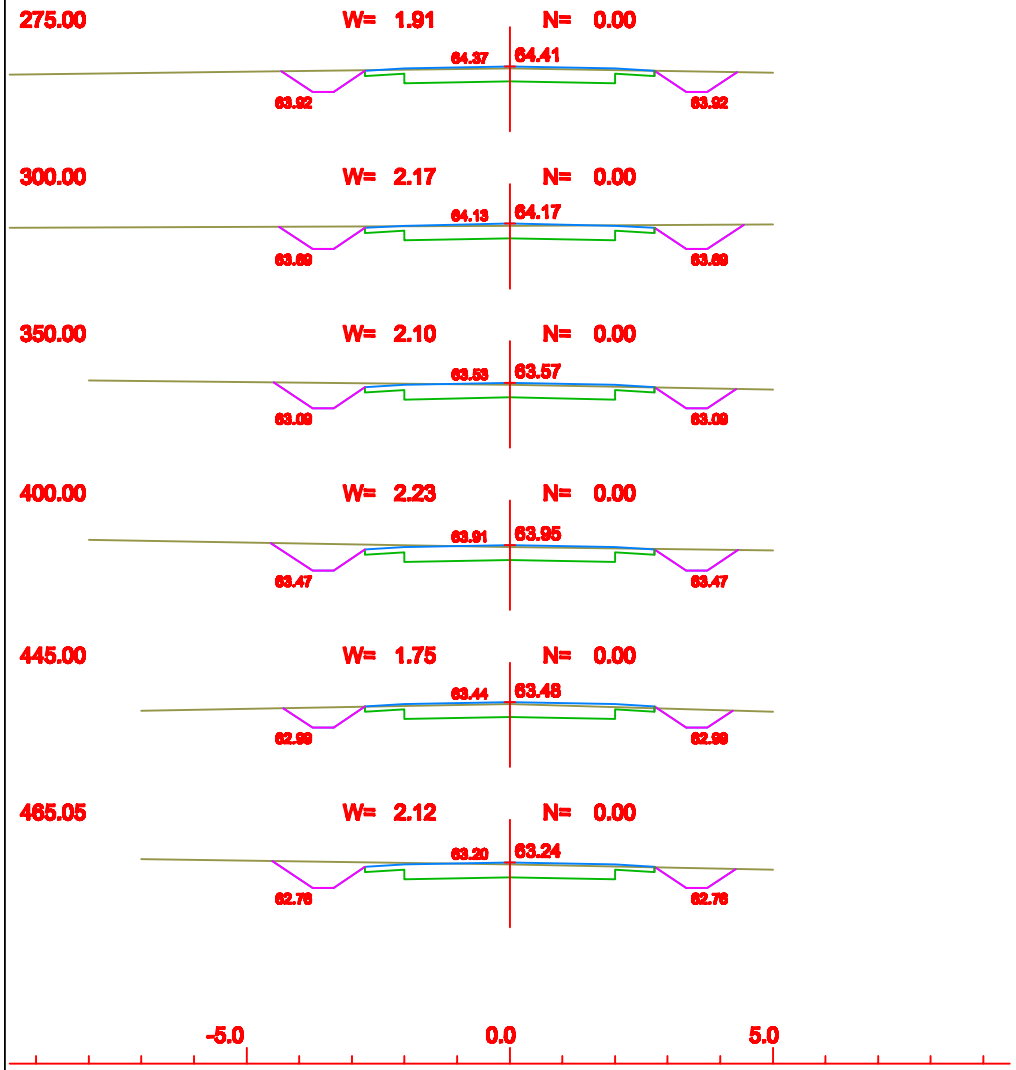

PRZEDSIĘBIORSTWO PROJEKTOWO - USŁUGOWE 72884 ul. Kraśniewicka4c, 69-500 Gostynin			
Inwestor: Urząd Gminy Nowy Duninów			
Nazwa obiektu: Droga gminna w m. Nowy Duninów			Branża: Drogowa
Temat opracowania: Przebudowa drogi gminnej			
Nazwa rysunku: Przekroje poprzeczne			Stadium: PB
Zespół projektowy			Skala: 1:50
Imię i nazwisko	Podpis	Nr uprawnień	Data: IX.2020r
inż. Mirosław Kaczmarek		Wpis Izbi. Inżynierów drogi Nr 2/2020	Opracowujący
Michał Gómski			Rys nr: 4
mgr Piotr Kaczmarek			
Agnieszka Jaśkiów			
Stefan Stempowski		Wpis Izbi. Inżynierów drogi Nr 2/2020	