


B-B

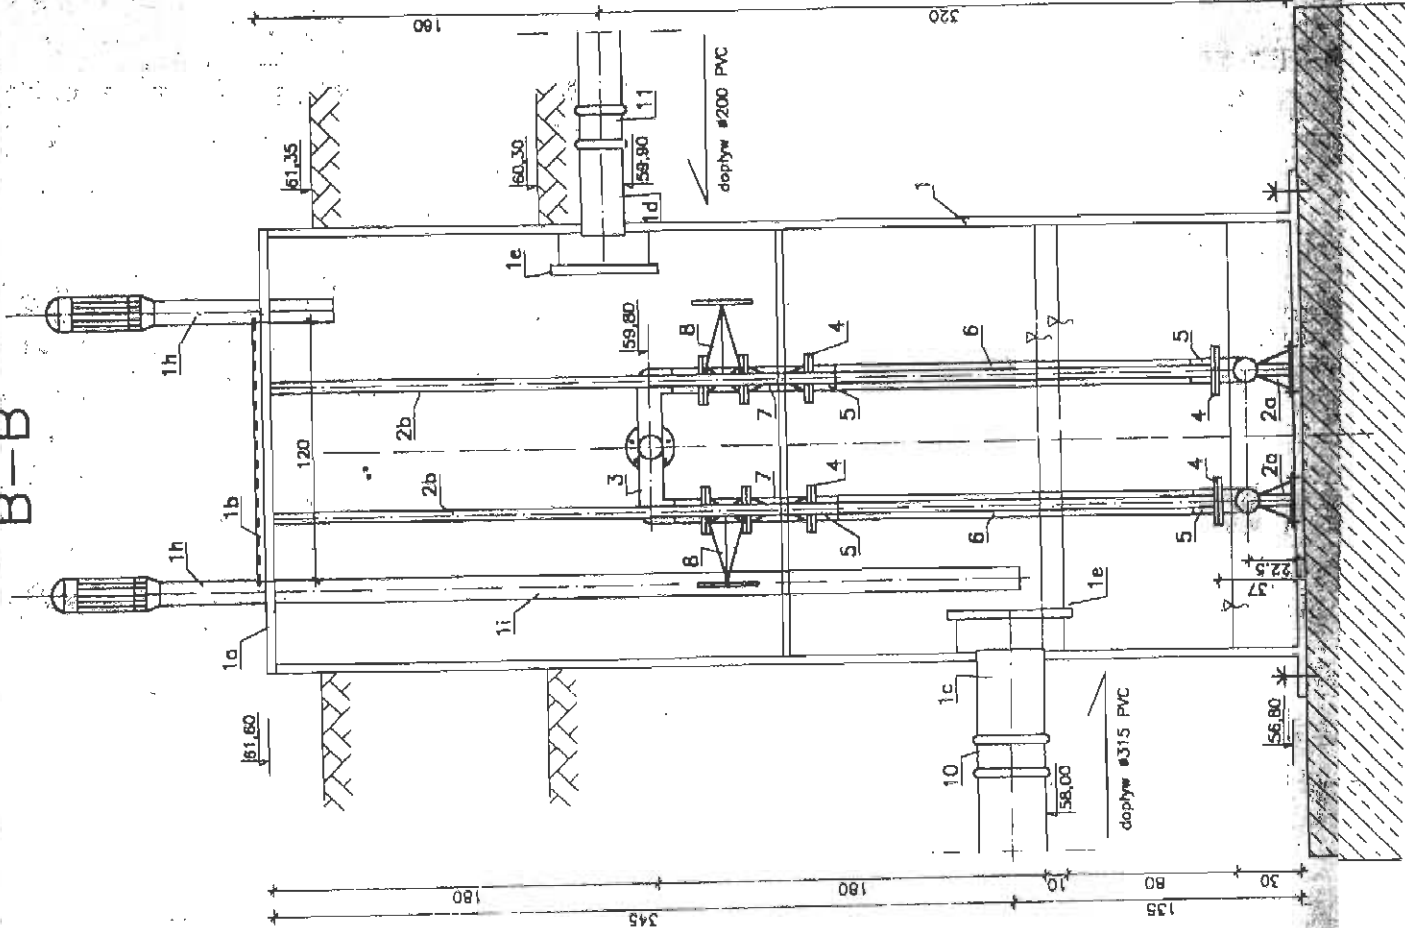

A. URZADZENIA DO ZAKUPU

ART-SAN-EKO Warszawa	1	kpl.	1	TWS
Zbiornik z tworzywa D=2000mm, H=4800mm				
Pokrywa zbiornika D=2000mm	kpl.	1	TWS	
Wiaz eksploatacyjny o wymiarach 1200x800mm	kpl.	1		
Zlaczce doplywu DN 300mm L=500mm	szt.	1		
Zlaczce doplywu DN 200mm L=500mm	szt.	1		
Deflektor na odplywie o wym. 500x500mm	szt.	2		
Zlaczce tloczne dwukolnierzowe DN 100mm PN 10 L=300mm	kpl.	1		
Podest odchylany lub wsporniki pod podest przemieszczany	kpl.	1		
Rura wywiewna DN 100/160mm	kpl.	2		
Przewod wentylacyjny DN 100mm, L=3500mm	kpl.	1		

B. URZADZENIA DO ZAKUPU

ART-SAN-EKO Warszawa	2	kpl.	2	76.0	152.0	ABS EKOSILA Warszawa
Pompa zatapialna ABS typ AFP 1041 1 M13/6-11 Qp=7 l/s, Hp=5,40m, Ng=2,11kW, n=980obr./min						
Podstawa sprzegu GG-25 z kolaniem 90° DN 100mm	kpl.	2	zel.			
Prowadnica rurowa 42" L=5,0m	kpl.	2	stal; ocynk.			
Lancuch stalowy z szekia L=5,0m	kpl.	2	stal; ocynk.			
Sygnalizatory poziomu Kształtka kolnierzowa do polaczenia dwuch przewodow cisluniowych w rozstawie 600mm, DN 100/100/100mm, L=600mm	kpl.	3				
3	szt.	1	stal			

022 723 35 67

C. ELEMENTY WG NORM I KATALOGOW

ART-SAN-EKO Warszawa	4	szt.	5	stal	3,30	16,50	PN-88 H-74737
Kolnierz stalowy do tulei DN 100 PN 10							
Tuleja kolnierzowa 110 PE PN 10	szt.	5	PE	0,55	2,75	BN-74 6366-03	
Rura cisluniowa 110 PE PN 10	m	7,0	PE	3,10	21,70	J.W	
Zawor zwrotny jednokolniowy DN 100mm PN 10	szt.	2	zel.	22,0	44,0	KAP	
Zasuwa klinowa kolnierzowa DN 100mm PN 10	szt.	2	zel.	23,0	46,0	KAP	
Nasuwka 315 PVC	szt.	1	PVC			Mabo Turien	
Nasuwka 200 PVC	szt.	1	PVC			J.W	