


UWAGA.

1. Nie wyklucza się istnienia w terenie innych niż wykazanych na niniejszej mapie urządzeń podziemnych, które nie były zgłoszone do inwentaryzacji.
2. Na profilu podano orientacyjne rzędnie zagłębienia istniejących sieci.
3. Wykopy w miejscu kolizji należy wykonywać ręcznie.

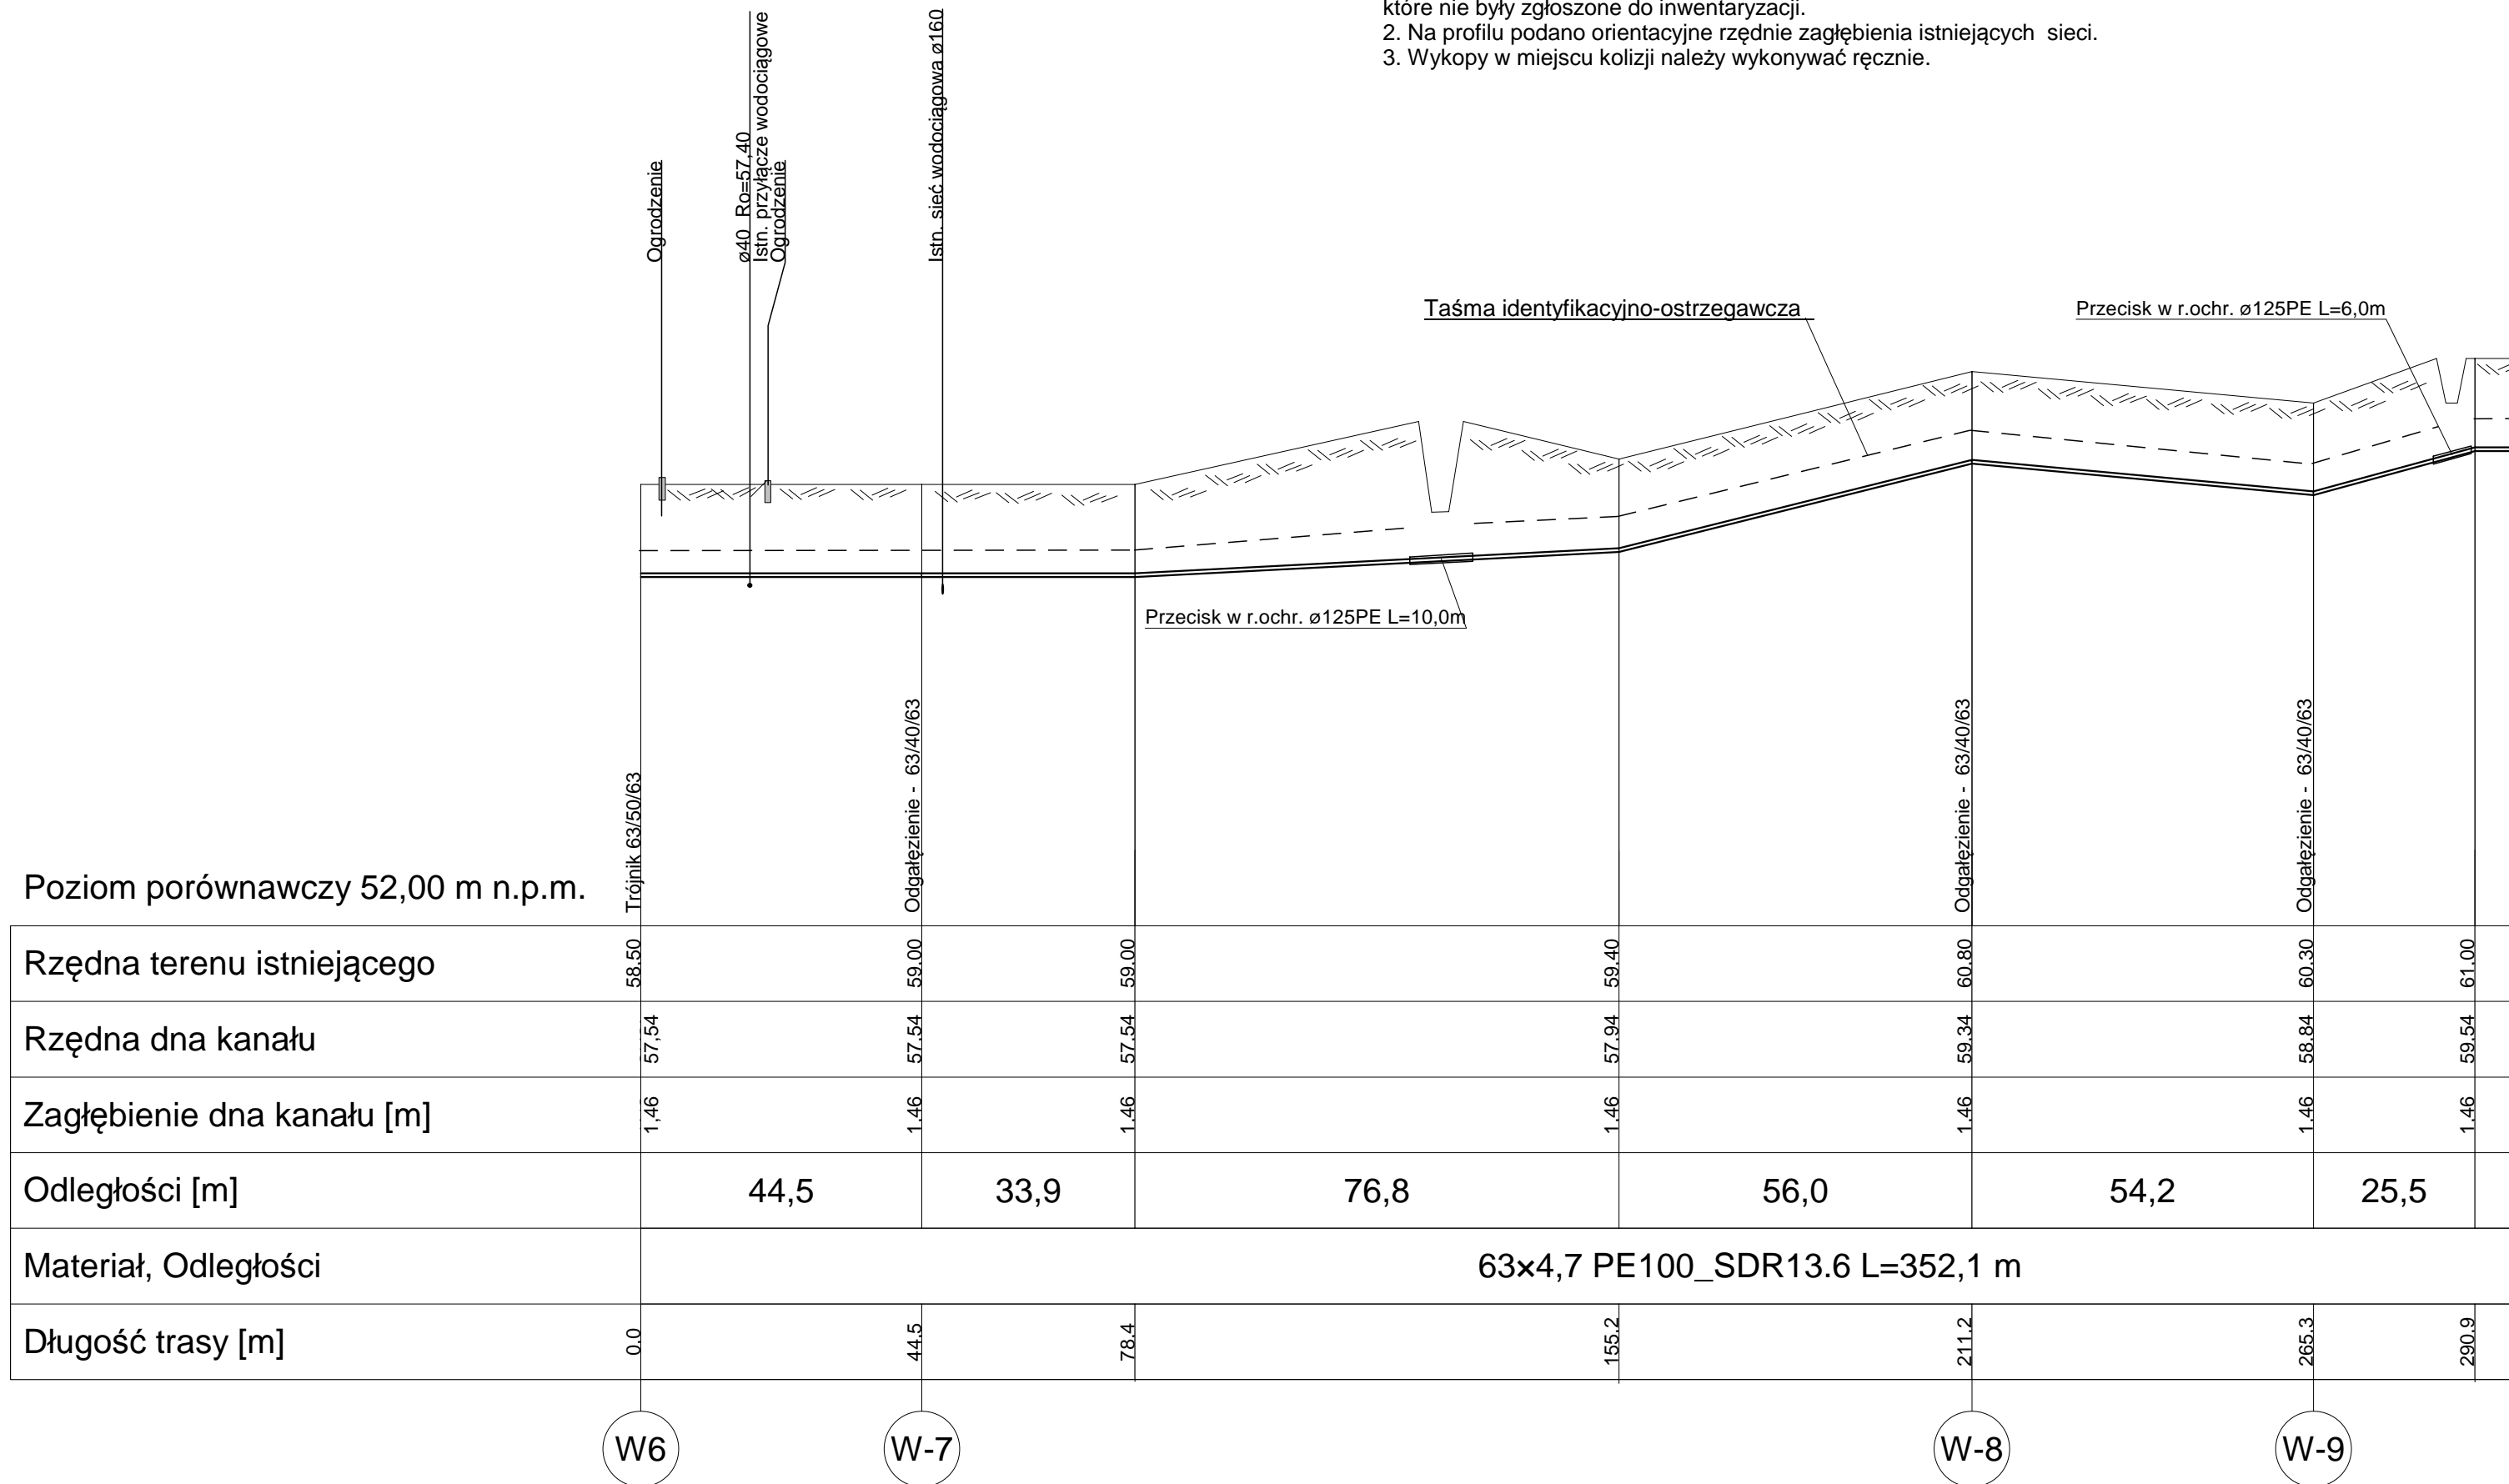

Obiekt: Budowa sieci kanalizacji sanitarnej z odgałęzzeniami i przyłączami w miejscowości Wola Brwileńska i części miejscowości Stary Duninów gm. Nowy Duninów	Nr rys. 10
Temat: Projekt budowlano-wykonawczy sieci kanalizacji sanitarnej z odgałęzzeniami i przyłączami	Data: 07. 2013
Tytuł rysunku: Profil sieci kanalizacji sanitarnej od W-6 do W-10	Skala: 1:100/1:1000
Projektant br. sanitarna: inż. Henryka Kamińska upr. nr 100/85	
Sprawdził br. sanitarna: inż. Teresa Strzelecka upr. nr 82/94	
Projekt br. elektryczna: inż. Leszek Jankowski upr. bud.nr 50/79	

